


(仮称)史跡センター
展示基本設計 設計図書


2016年 3月

小牧市

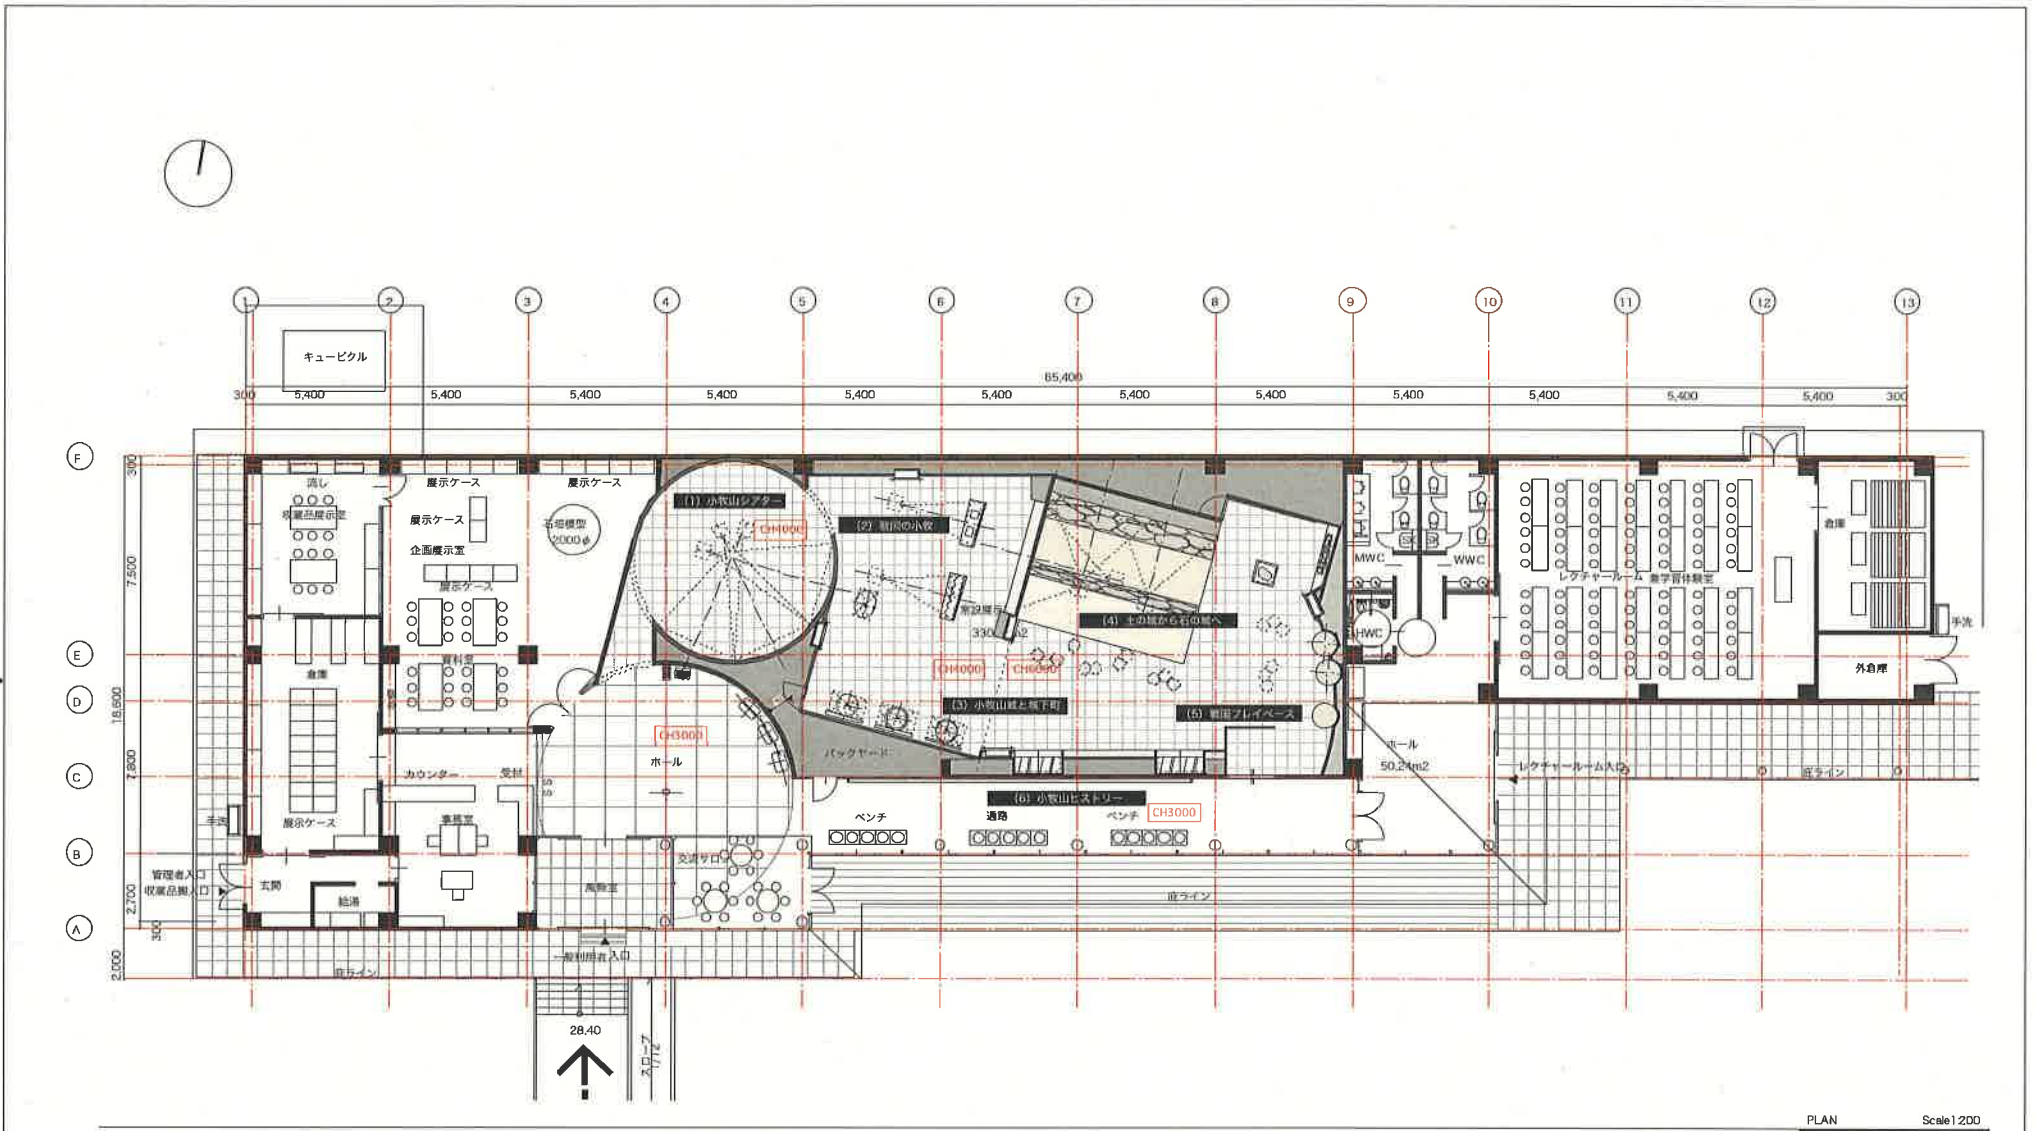


PLAN Scale 1/200

図面名称 施設全体平面図 平面図	縮尺 1200(A3)	図面番号 A-01
施設名称 (仮称) 史跡センター 展示基本設計図	作成日 2016.02.29	

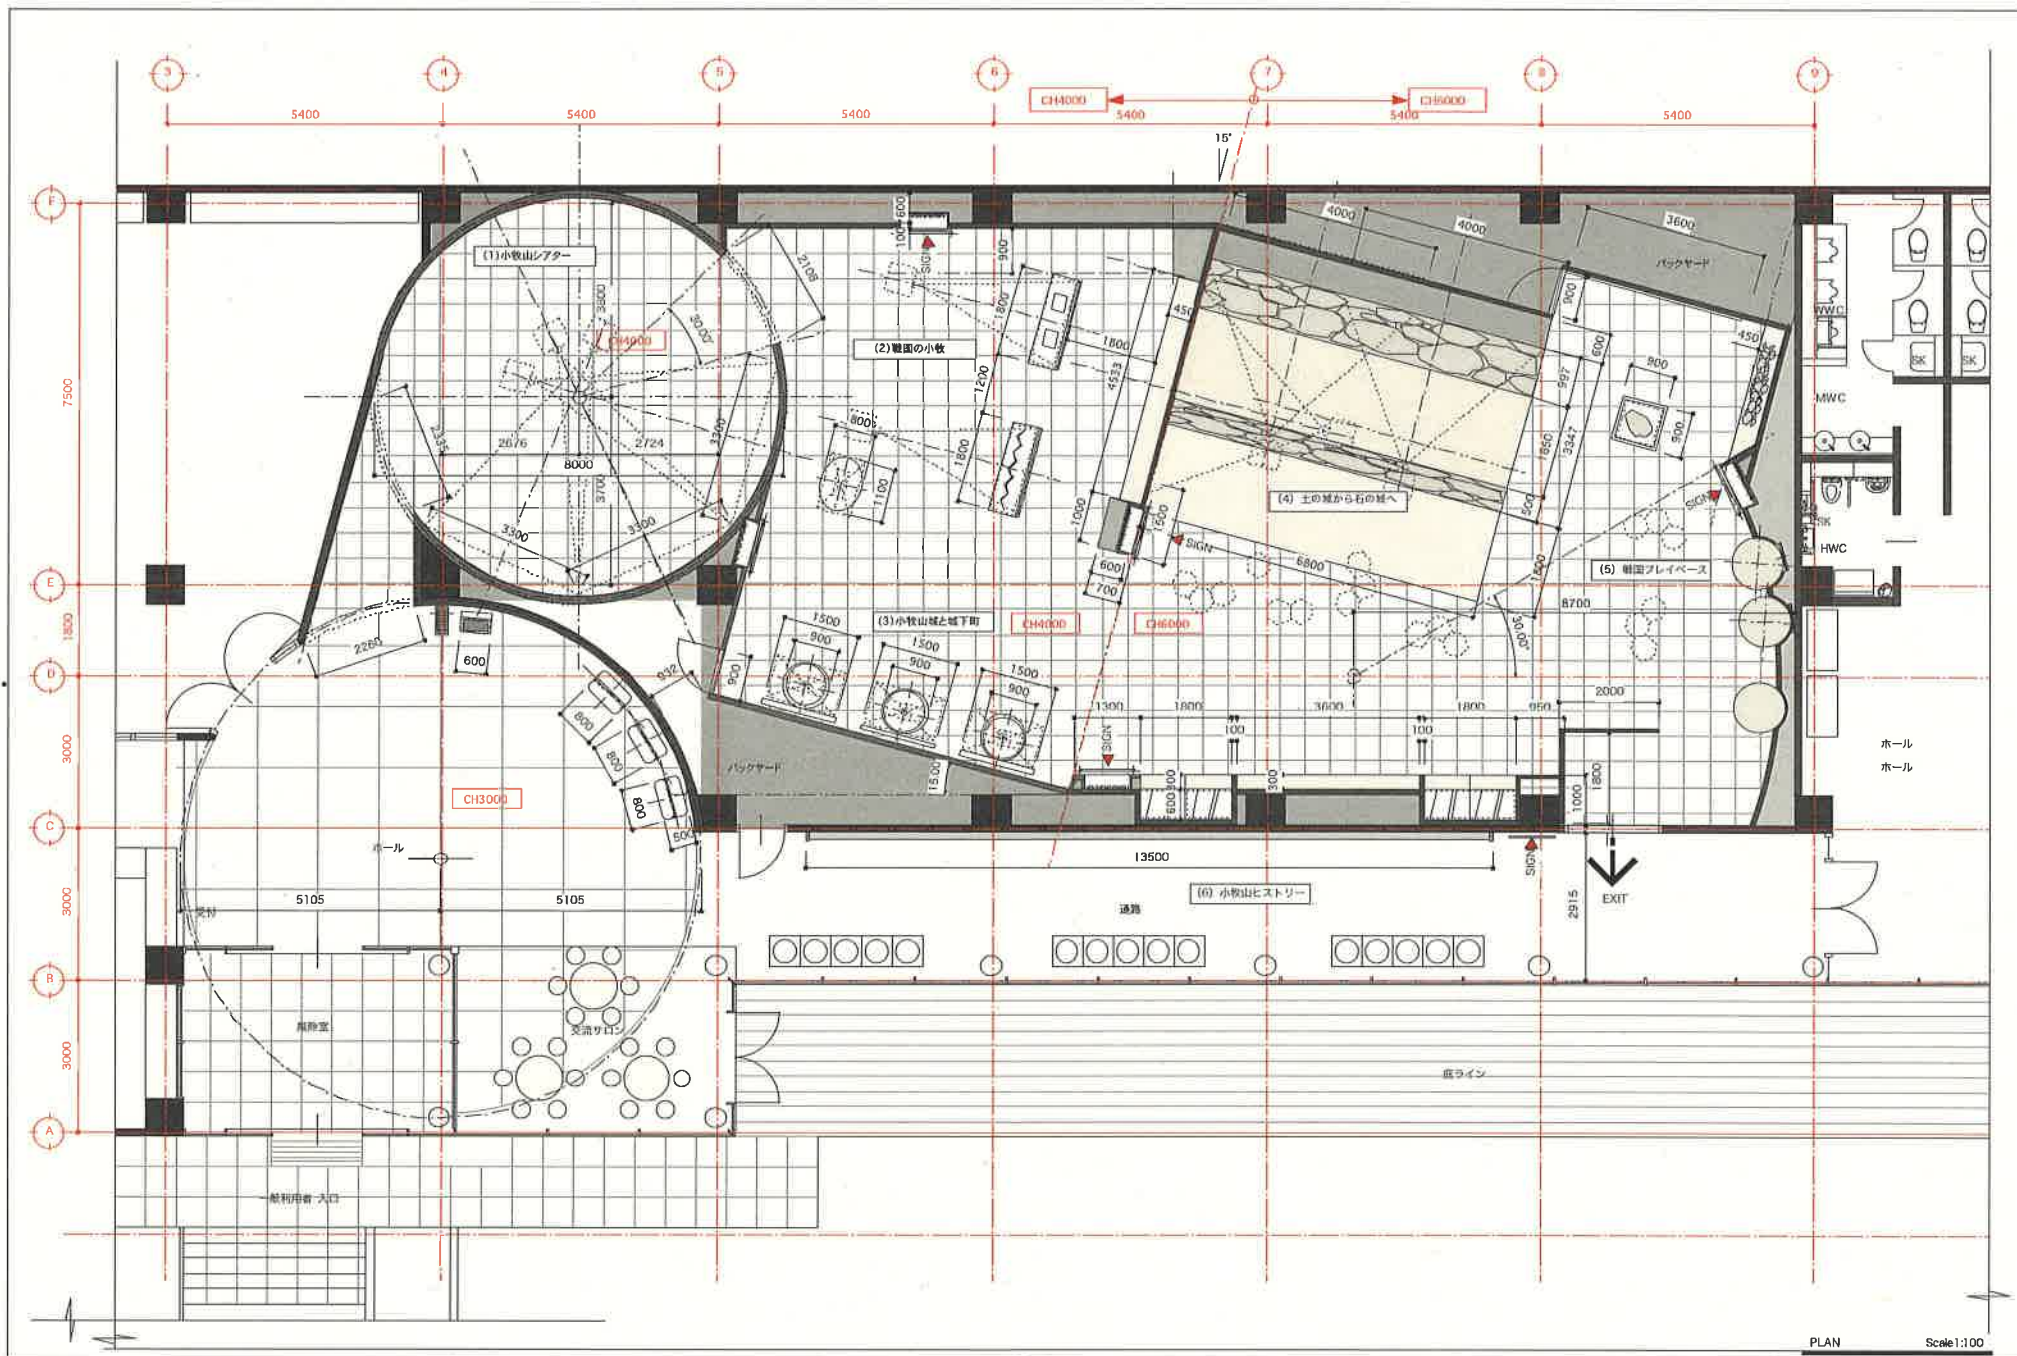


PLAN Scale 1:100

業務名称 (仮称) 史跡センター 展示基本設計図	階層 +	日付 2016.02.23	図面名称 常設展示室平面図 平面図	縮尺 1:100(A3)	図面番号 A-02
--------------------------------	---------	------------------	-------------------------	-----------------	--------------

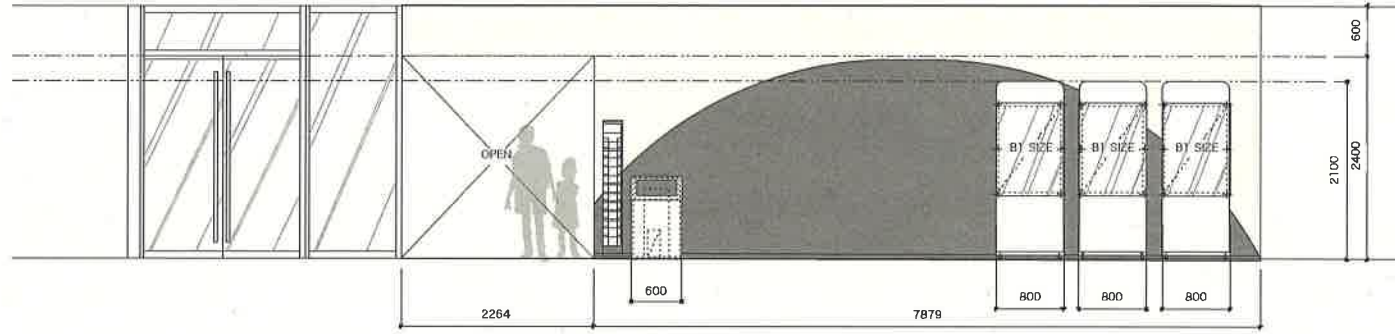


ELEVATION (実尺図) Scale 1/50

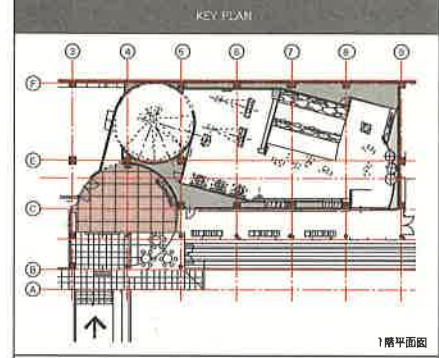



1階平面図

備考

カタログスタンド参考図/既成品対応×1台

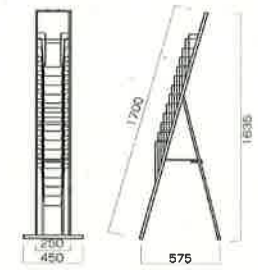


業務名称 (仮称) 史跡センター 展示基本設計図	〒 +	日付 2016.02.29	図面名称 小牧山のガイドランス 展開図	縮尺 1/50(A3)	図面番号 A-03
--------------------------------	--------	------------------	---------------------------	----------------	--------------

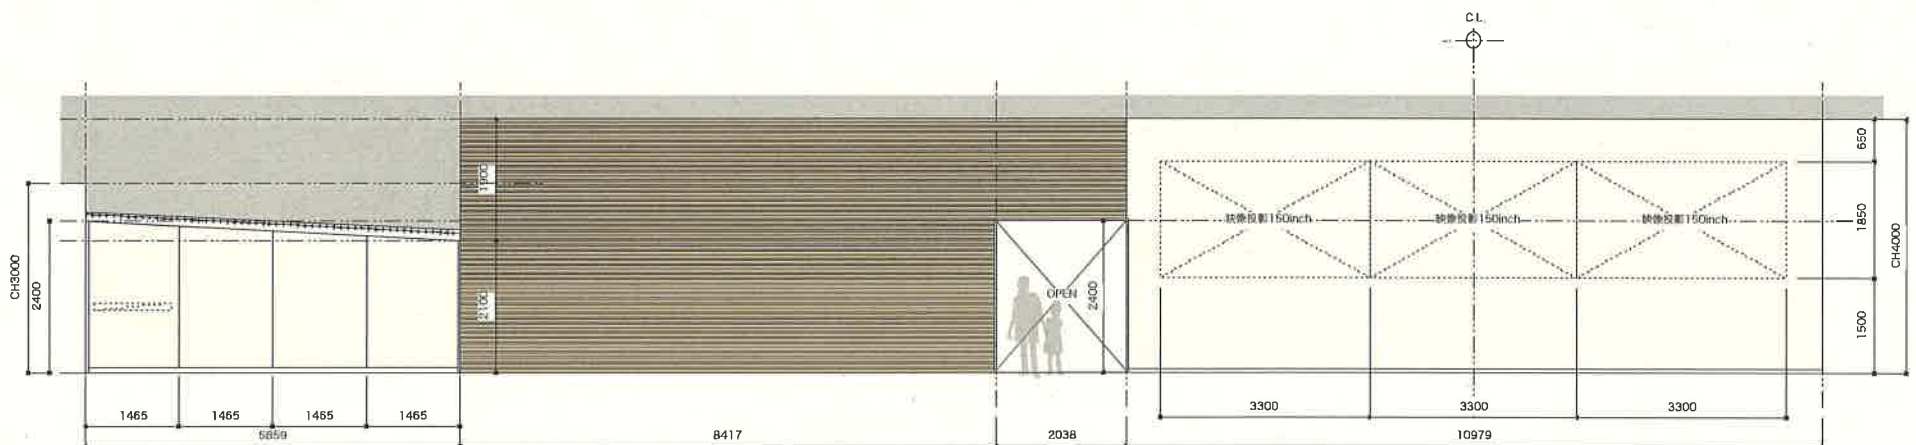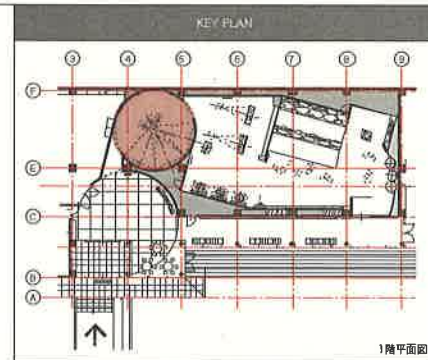


ELEVATION (実尺図) Scale 1:80


建物名称 (仮称) 史跡センター 展示基本設計図	階層 	日付 2016.02.29	図面名称 (1) 小牧山シアター 展開図	縮尺 1/80(A3)	図面番号 A-04
--------------------------------	--------	------------------	----------------------------	----------------	--------------

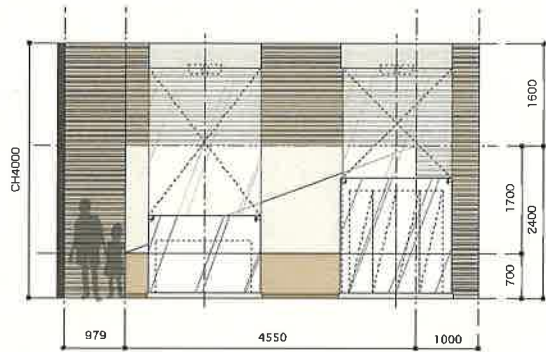


ELEVATION Scale 1/80

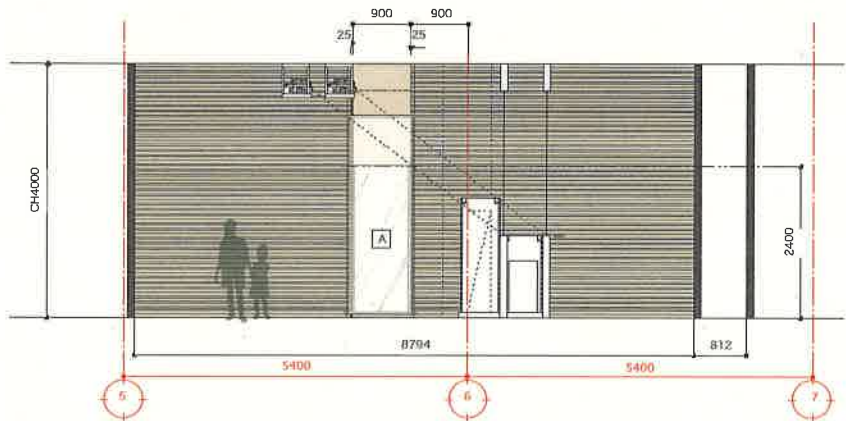

ELEVATION Scale 1/80

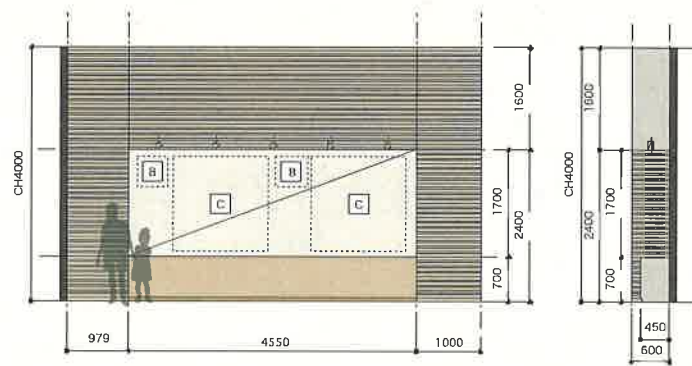

ELEVATION Scale 1/80 SECTION Scale 1/80

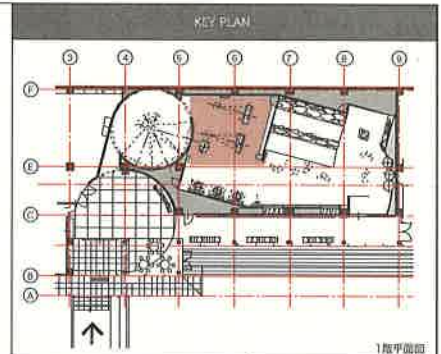


1 階平面図


備考

図面内A,B,C,表記は本設計図書内、図面番号A-11「グラフィック図」による。


図面名称 (仮称) 史跡センター 展示基本設計図	日付 2016.02.29	図面番号 (2)戦国の小牧 展開図	縮尺 1:80(A3)	図面番号 A-05
--------------------------------	------------------	-------------------------	----------------	--------------

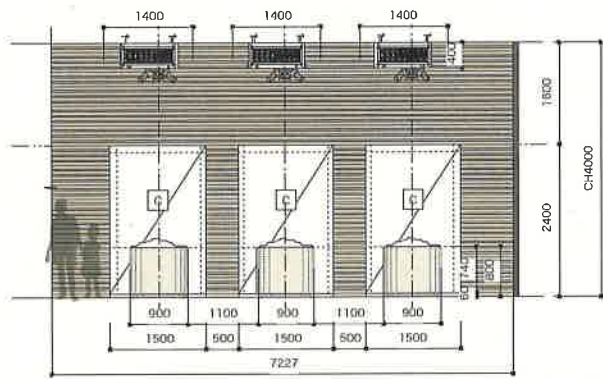

ELEVATION Scale 1/80

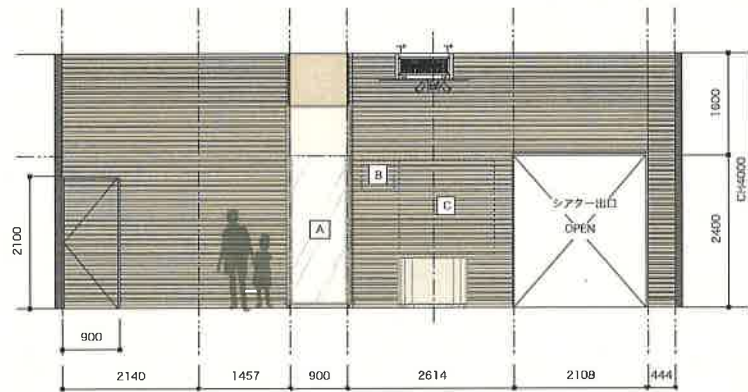

ELEVATION Scale 1/80


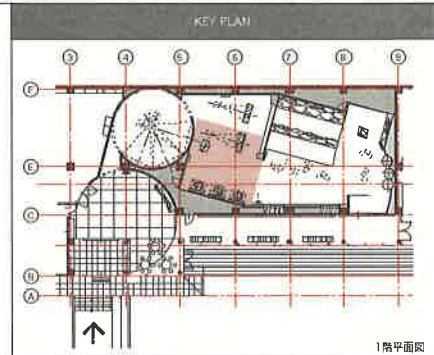


1階平面図

備考





図面内A,B,C,表記は本設計図書内、図面番号A-11「グラフィック図」による。

発注名称 (仮称) 史跡センター 展示基本設計図	キヤンパス 	日付 2016.02.29	図面名称 (3)小牧山と城下町 展開図	縮尺 1/80(A3)	図面番号 A-06
--------------------------------	-----------	------------------	---------------------------	----------------	--------------

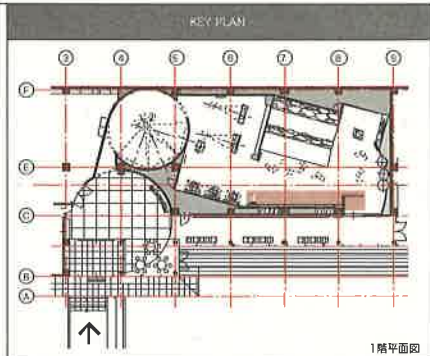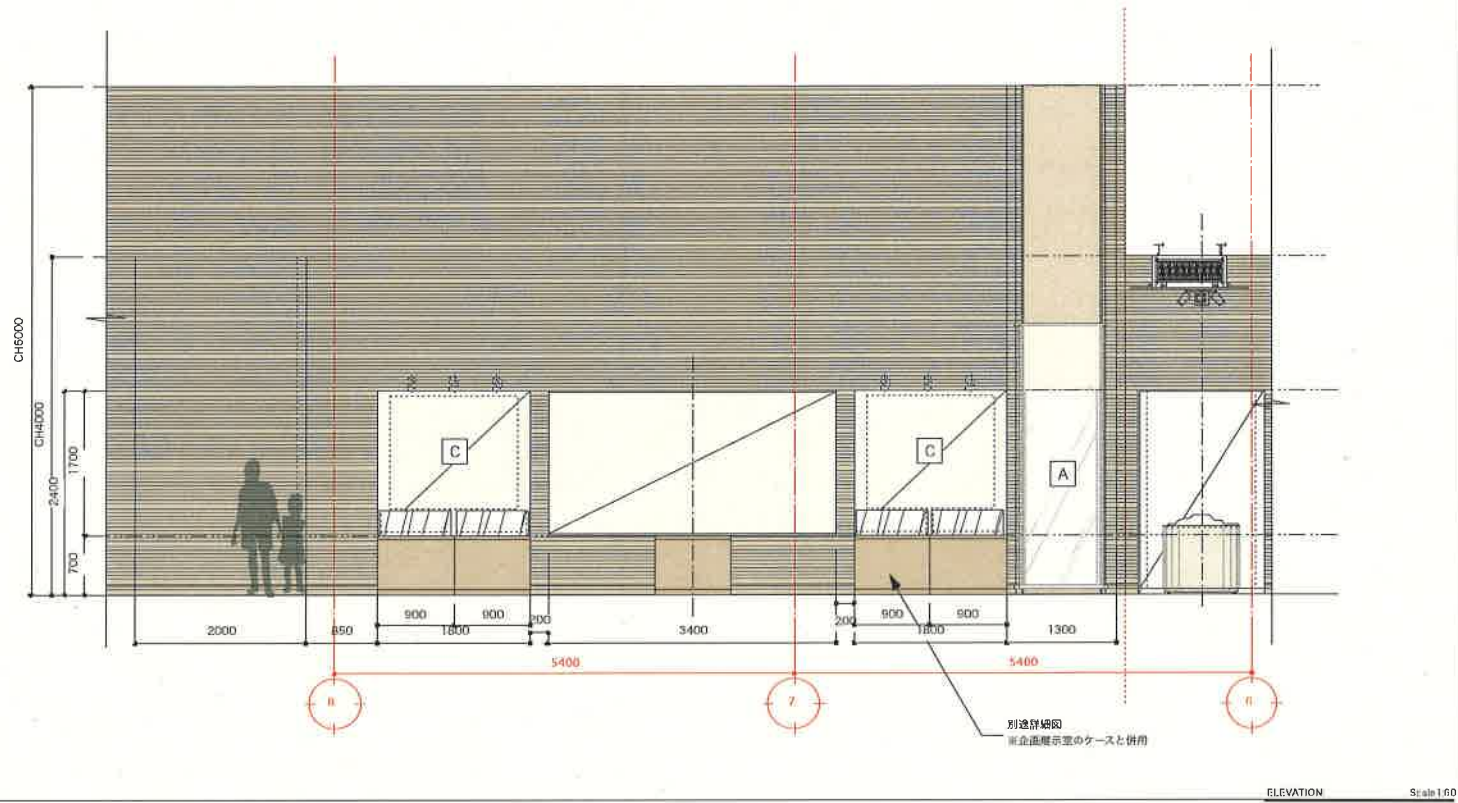


備考
 図面内A,B,C表示は本設計図書内、図面番号A-11「グラフィック図」による。

図面名称 (仮称) 史跡センター 展示基本設計図	日付 2016.02.29	図面名称 (3)小牧山と城下町 展開図	縮尺 1:60(A3)	図面番号 A-07
--------------------------------	------------------	---------------------------	----------------	--------------

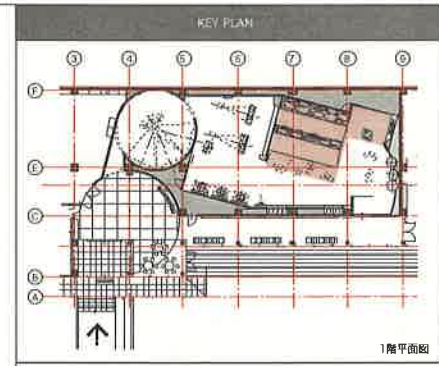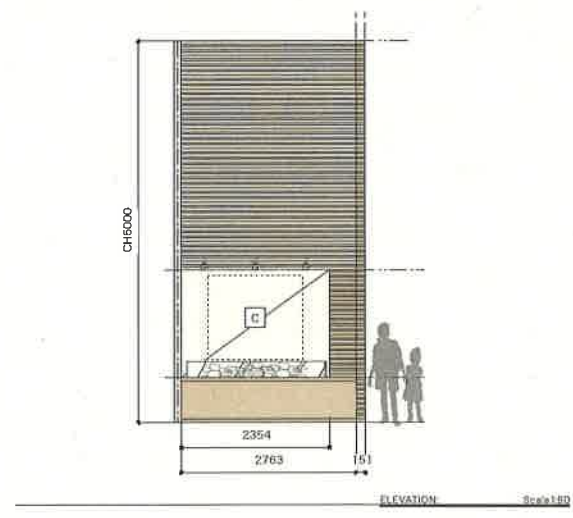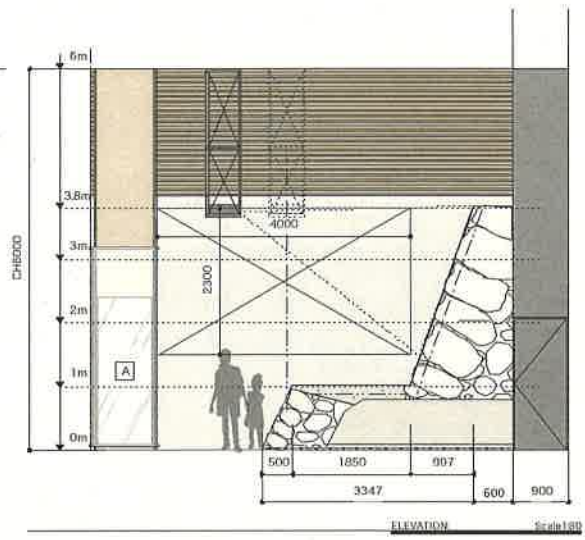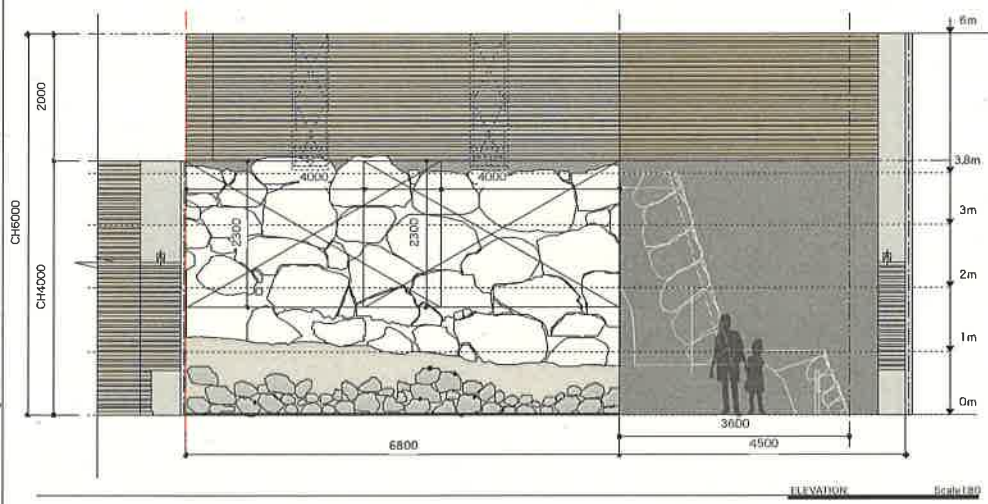


備考
 図面内A,B,C表記は本設計図書内、図面番号A-11「グラフィック図」による。


図面名称 (仮称) 史跡センター 展示基本設計図	プラン +	日付 2015/02/29	図面名称 (4) 土の城から石の城へ 展開図	縮尺 1/80(A3)	図面番号 A-08
--------------------------------	----------	------------------	------------------------------	----------------	--------------

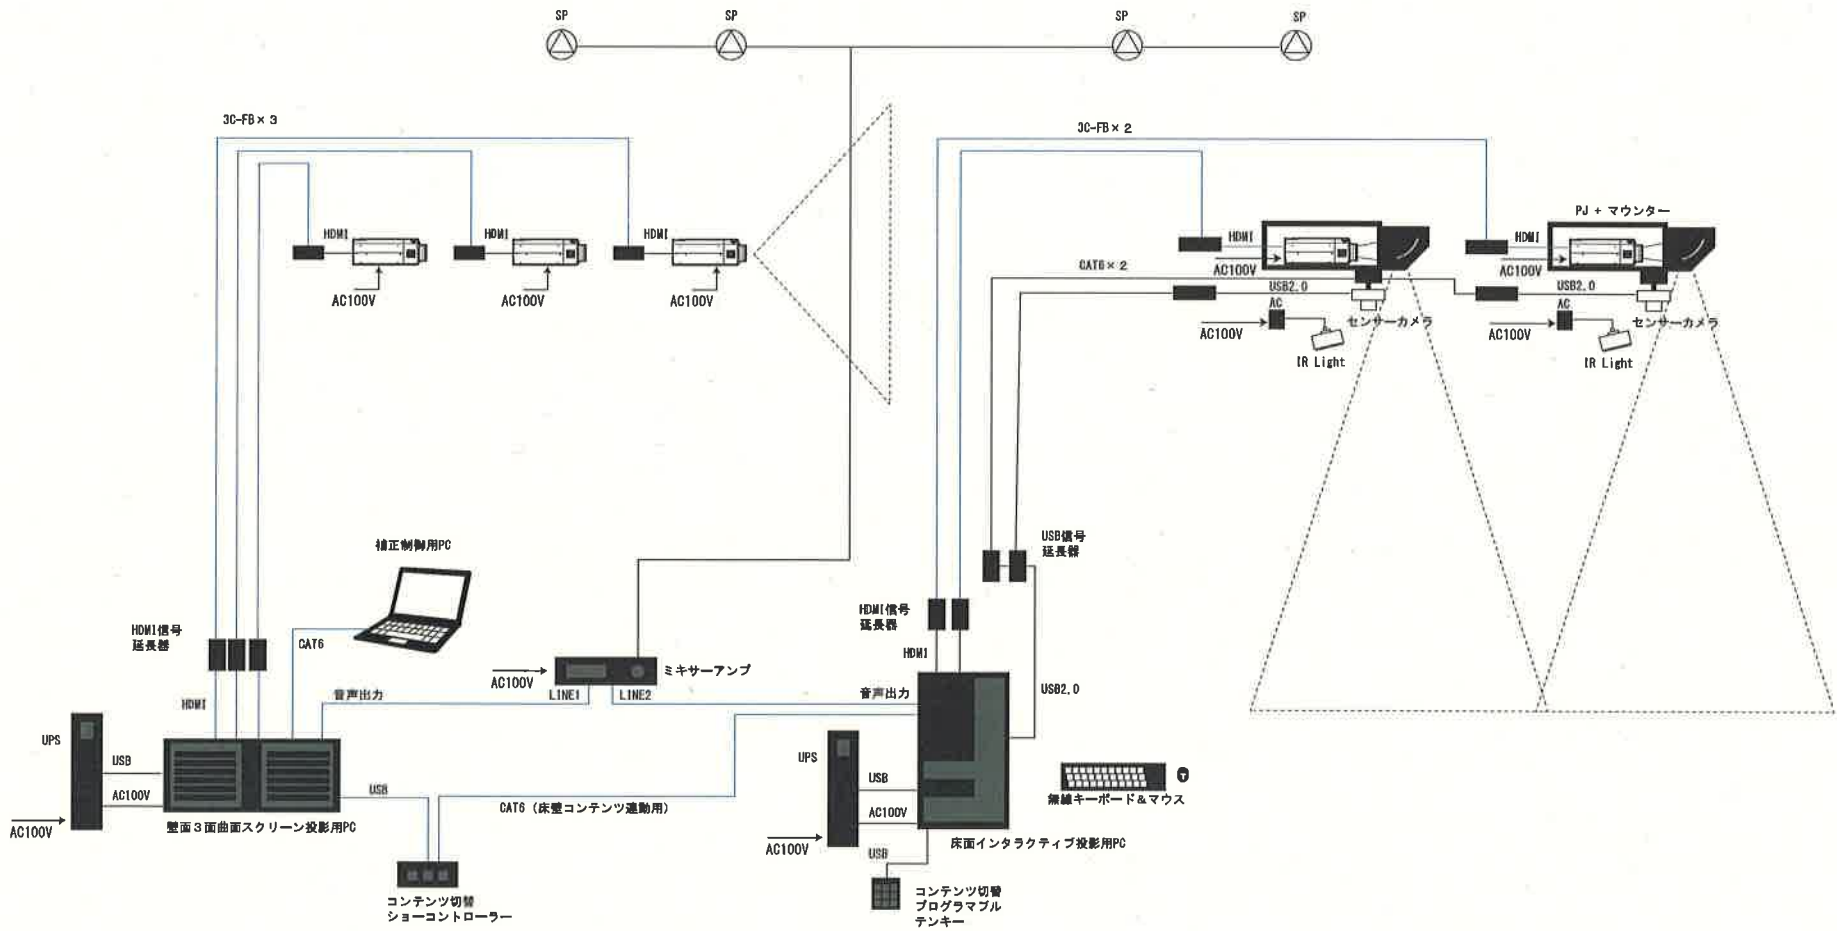


業務名称 (仮称) 史跡センター	プロジェクト +	日付 2016.02.29	図号 AV-1	図面名称 システム図 小牧山シアター	図面番号 AV-1
---------------------	-------------	------------------	------------	--------------------------	--------------

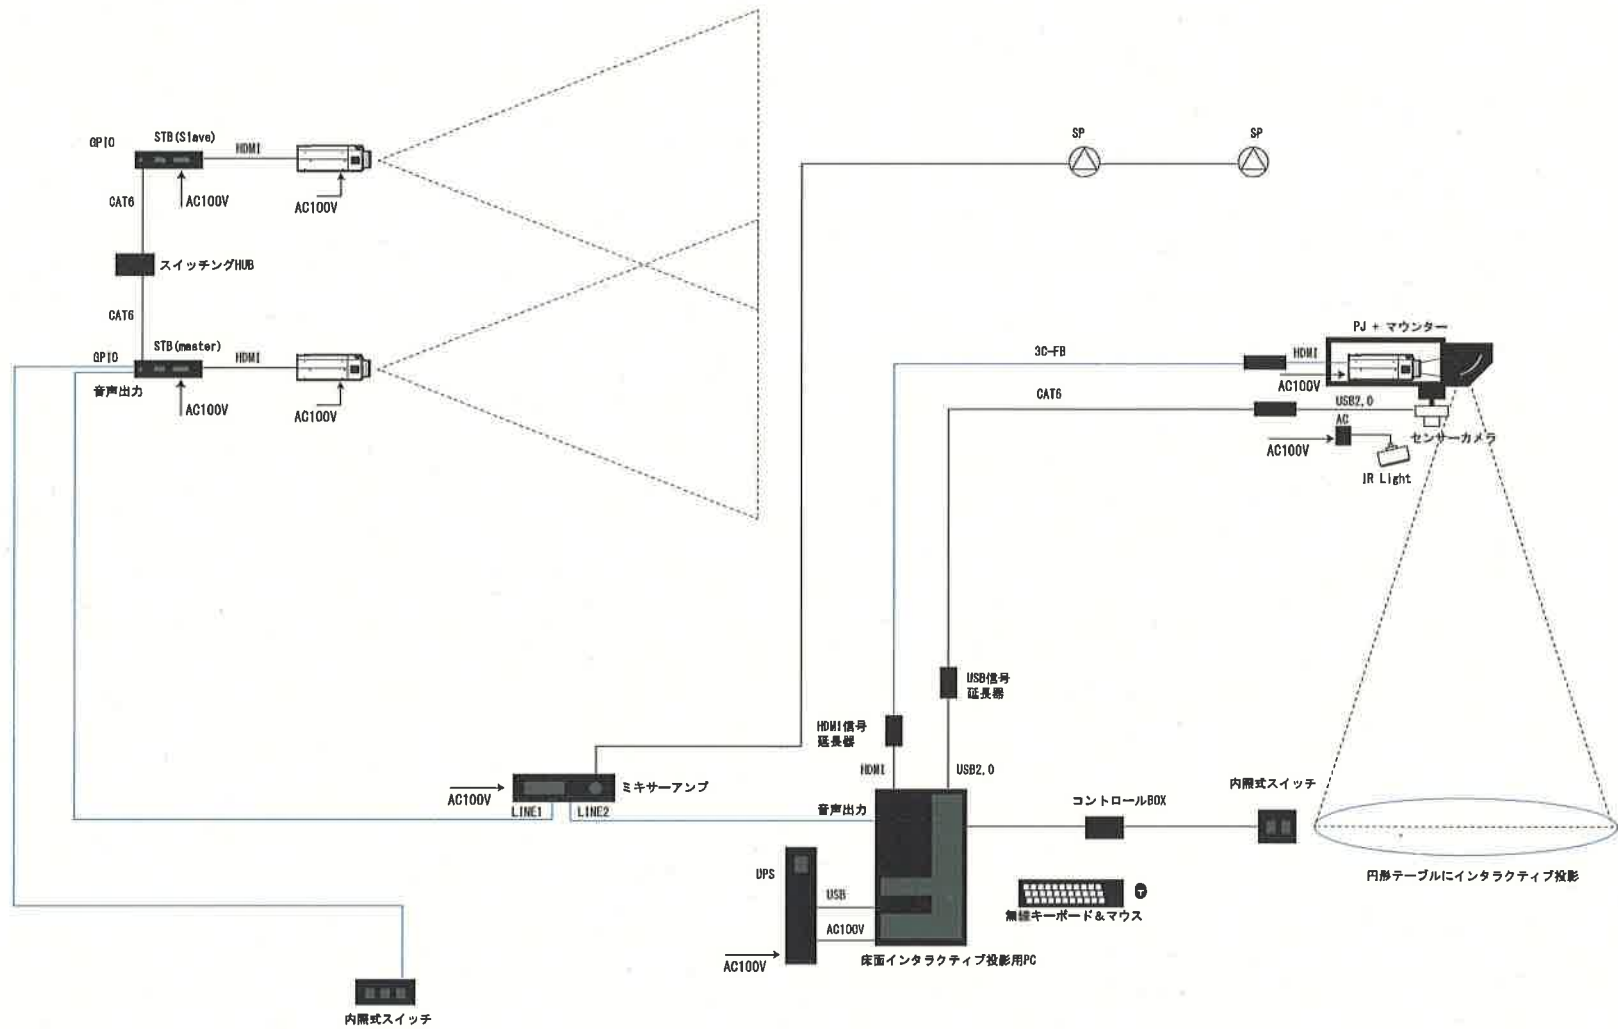

機名 (仮称) 史跡センター	フォント +	日付 2016.02.29	備考 番号	機名 システム図 戦国の小牧	図尺 図面番号 AV-2
-------------------	-----------	------------------	----------	----------------------	--------------------

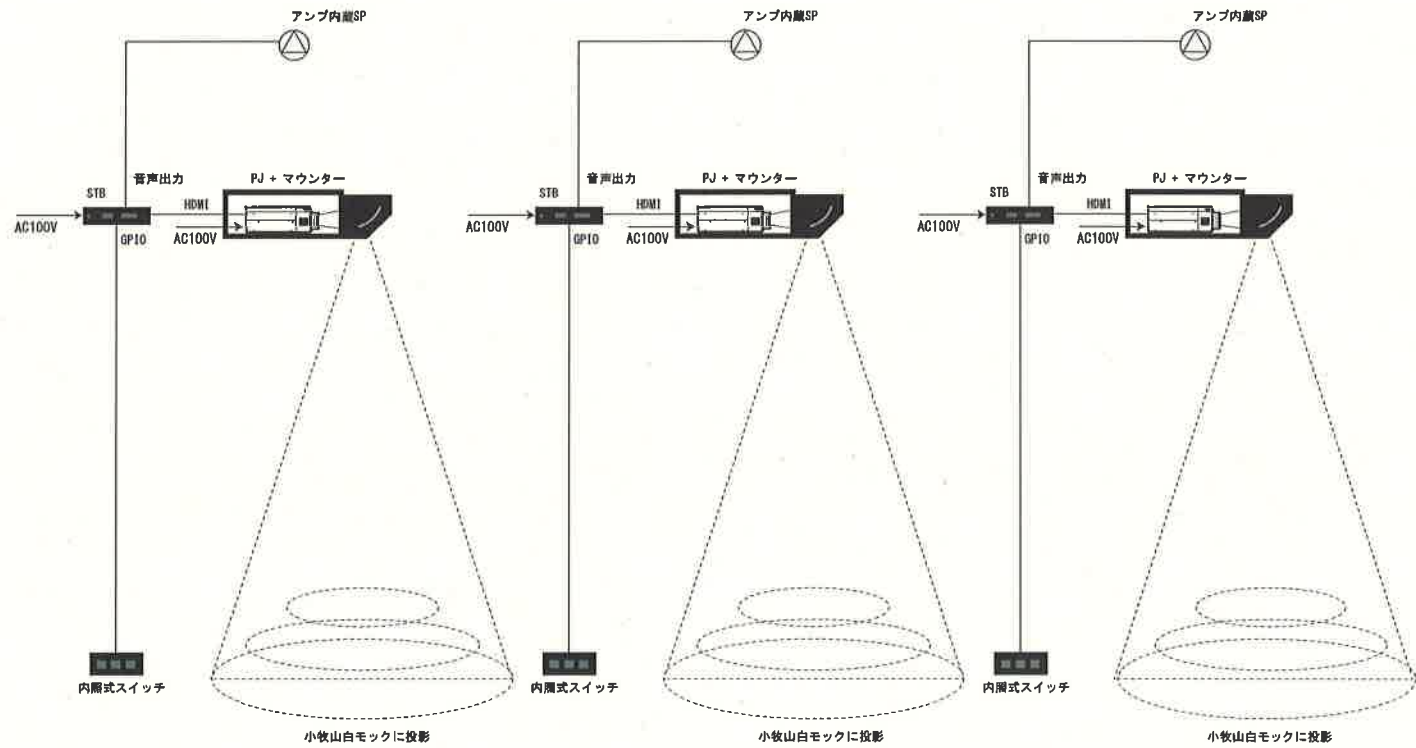

実務名称 (仮称) 史跡センター	ショップ +	年月 2016.02.29	設計 	監修 	図面名称 システム図 小牧山城と城下町	図面番号 	図面番号 AV-3
---------------------	-----------	------------------	------------	------------	---------------------------	--------------	--------------

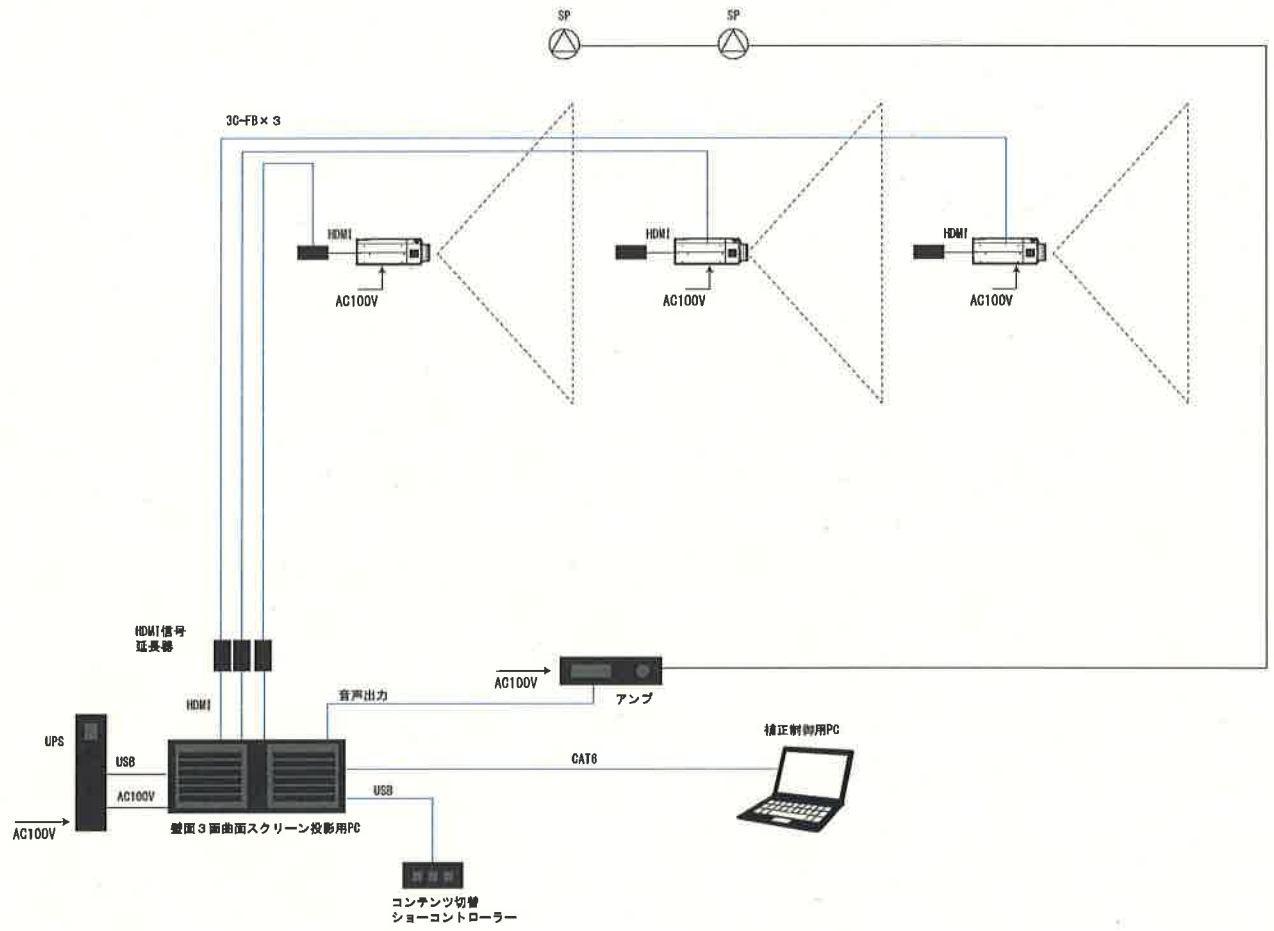

名称 (仮称) 史跡センター	フロア +	年月 2016.02.29	部局	番号	図面名称 システム図	図面番号 土の城から石の城へ	図面番号 AV-4
-------------------	----------	------------------	----	----	---------------	-------------------	--------------