



凡 例	
	防火上主要仕切壁 (天付防火工、壁紙、ファイヤーストップ、ガラスウール 厚50 (24K))
	ガラスウール厚50 (24K)
	換気扇
	排水ドレインラ表示
	中継ドレインラ表示
	縦継40角ラ表示
	給湯器ラ表示
	中欄、扶欄及びハンガー・パイプラ表示
	床下点検口ラ表示 450×450
	天井点検口ラ表示
	エアコンラ表示
	エアコンスペースラ表示
	エアコン室外機ラ表示
	エアコン室外機スペースラ表示
	エアコン天井カセットラ表示
	下駄箱 トールタイプ (壁付仕様) 鏡ハホール側ニ設置
	副吸込口ラ表示
	給気グリルラ表示
	消火器を示す

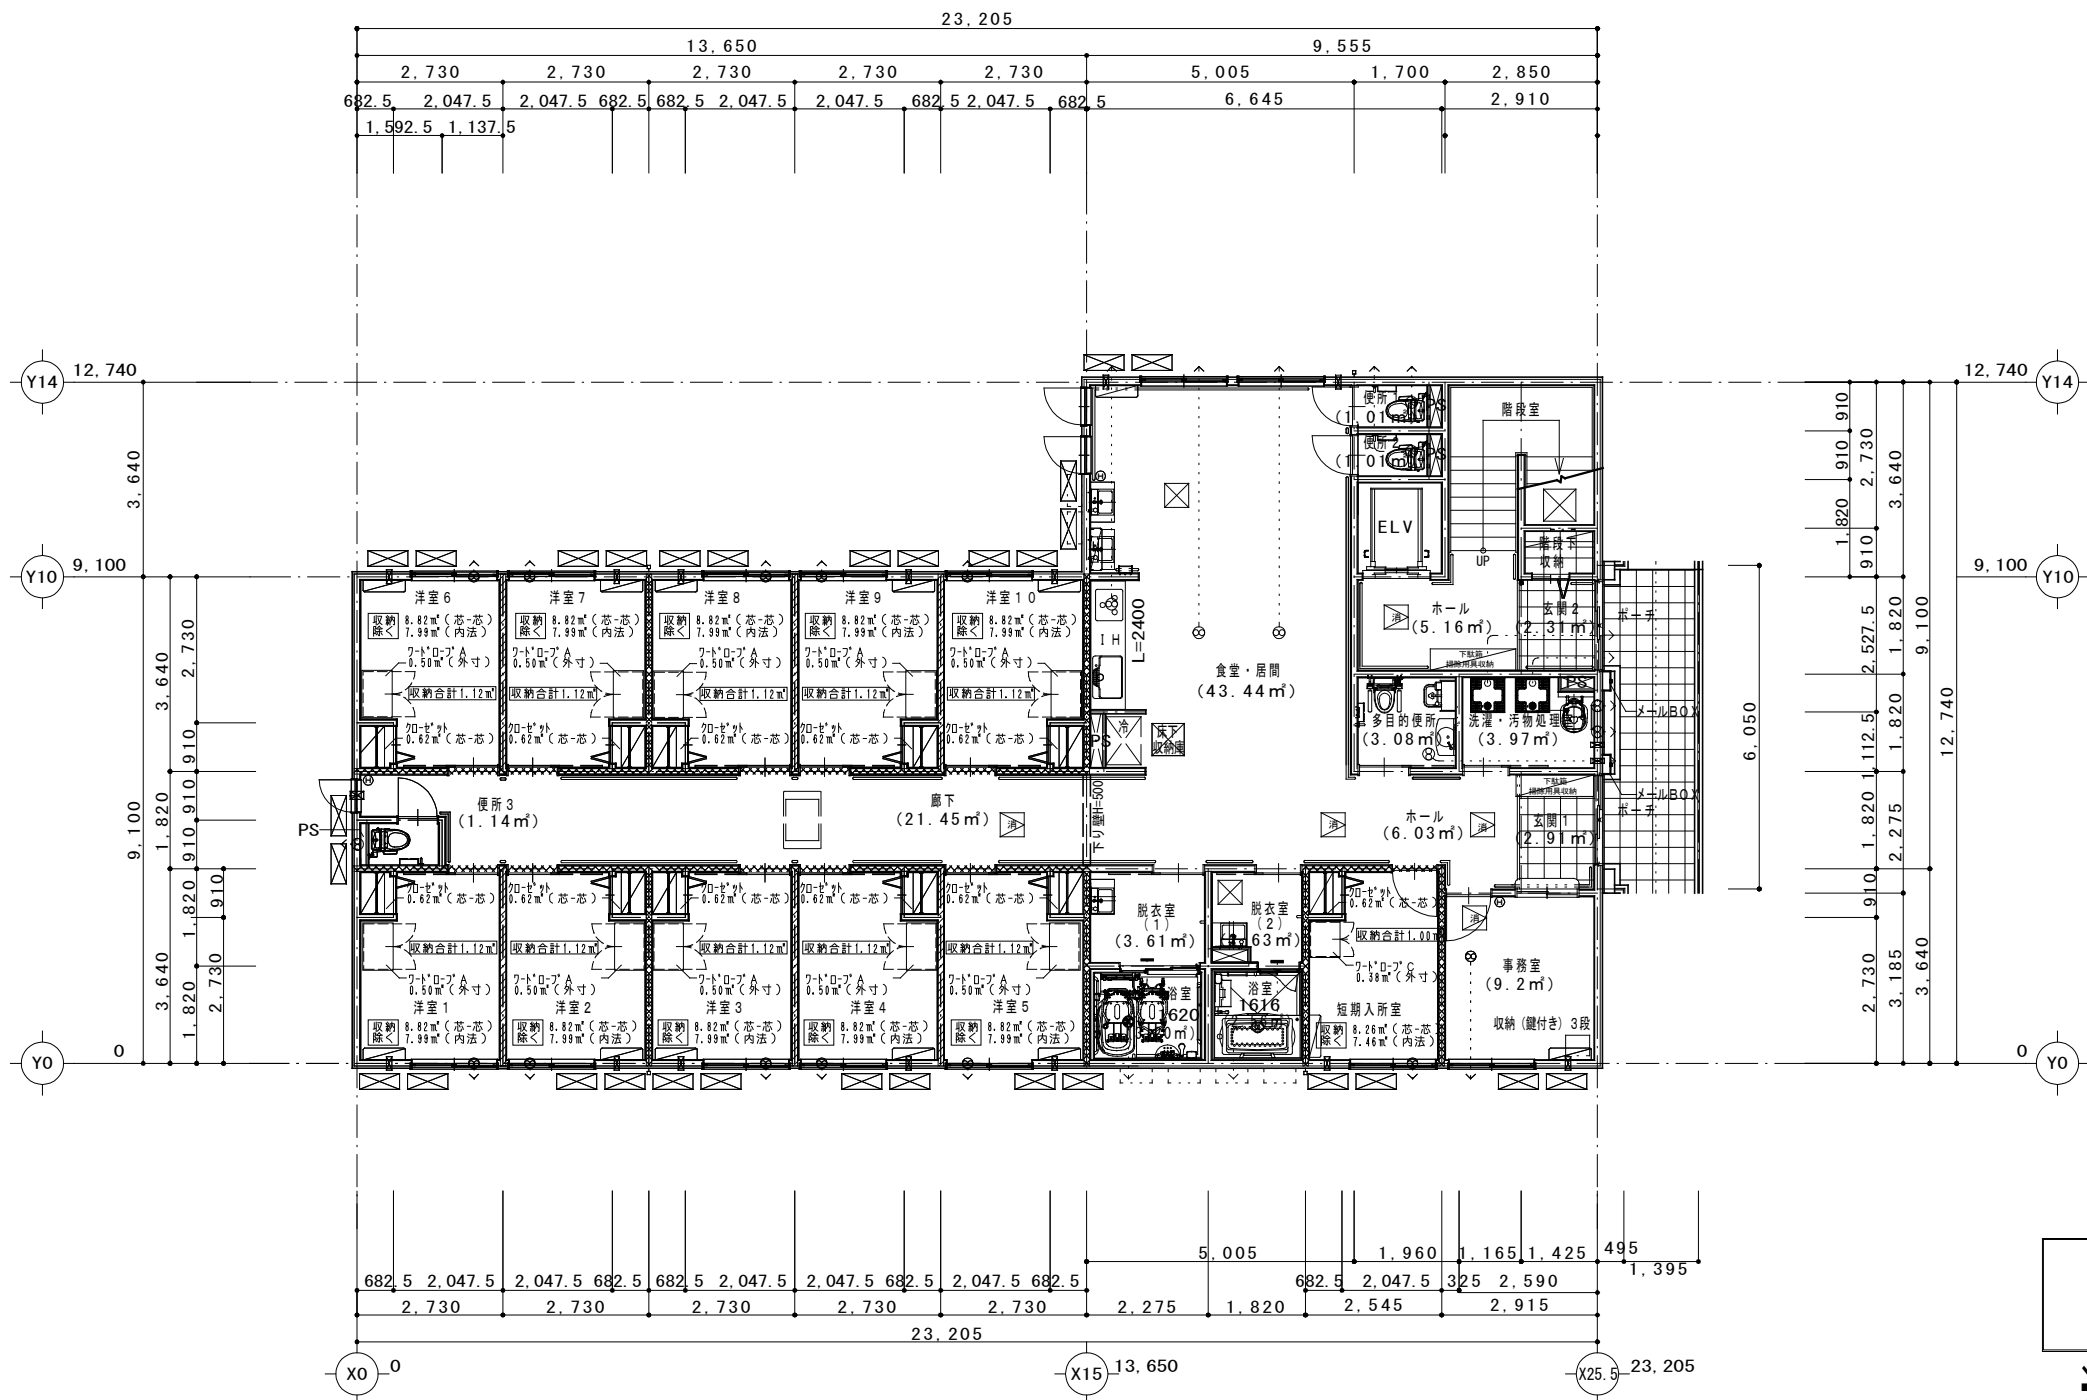


1 階 平 面 図 S=1/100

変更平面

※洋室収納設置

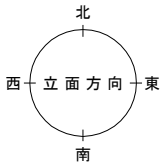


・		大東建託（株）小牧支店 一級建築士事務所	設計者 一級建築士登録 第285096号 野澤 健	工事名称 NO. ①②⑥①④②④—① 舟橋 佳恵様 グループホーム新築工事		図面番号 A-4-1	
・				図面名称 1 階平面図			縮尺 1/100
・							
・	設計 2021年 10月 14日						

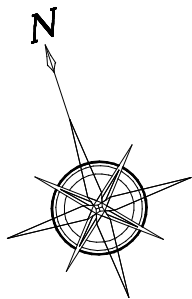

凡 例	
	防火上主要な間仕切壁 (天井・床・壁・柱・扉・ガラス等 厚50 (24K))
	ガラスウール厚50 (24K)
	換気扇
	排水ドレインラ表示
	中継ドレインラ表示
	縦樋40角ラ表示
	給湯器ラ表示
	中継、枕欄及びハンガーパイプラ表示
	床下点検口ラ表示 450×450
	天井点検口ラ表示
	エアコンラ表示
	エアコンベースラ表示
	エアコン室外機ラ表示
	エアコン室外機ベースラ表示
	エアコン天井カセットラ表示
	下駄箱 トールタイプ (壁付仕様) 鏡ハホール側ニ設置
	副吸込口ラ表示
	給気グリルラ表示
	消火器を示す

変更平面

※洋室収納設置

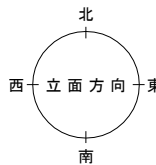

・		大東建託（株）小牧支店 一級建築士事務所	設計者 一級建築士登録 第285096号 野澤 健	工事名称 NO. 0261424-01 舟橋 佳恵様 グループホーム新築工事		図面番号 A-4-1	
・				図面名称 2階平面図			縮尺 1/100
・							
・	設計 2021年 10月 14日						