




史跡小牧山小牧山城史跡情報館周辺（管理道部分）整備実施設計








打合せ資料

2021- 1 -19

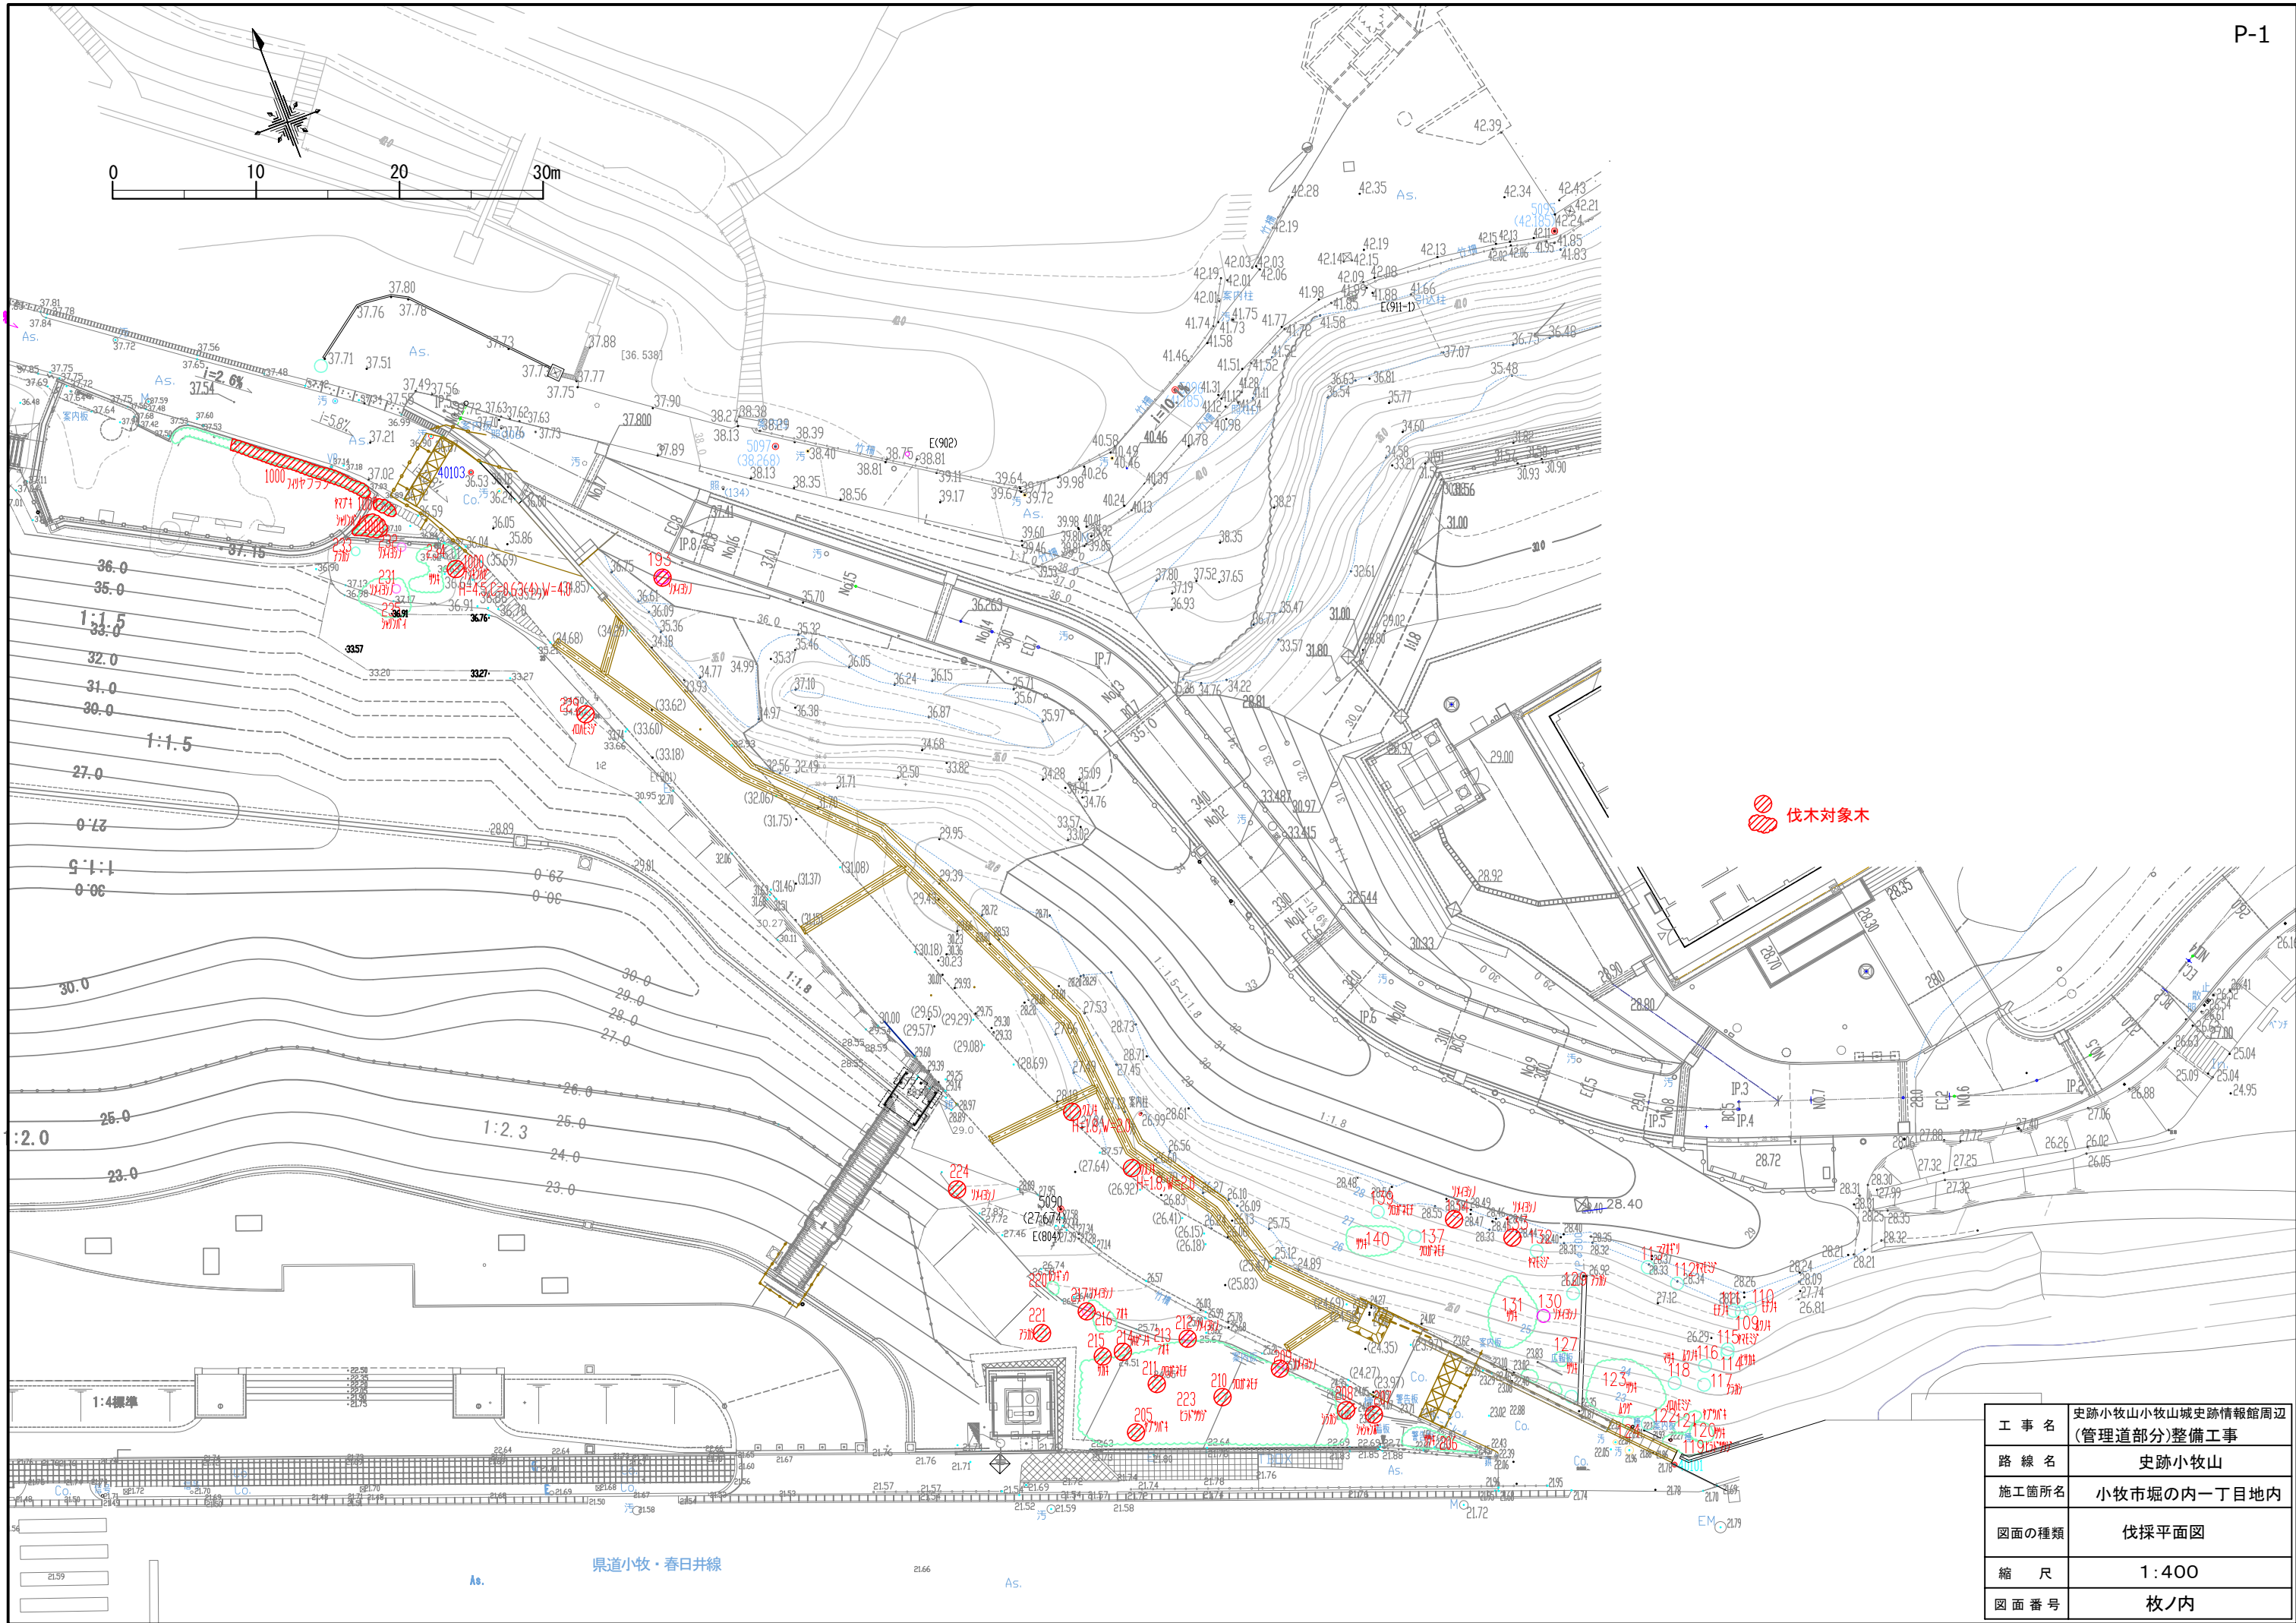


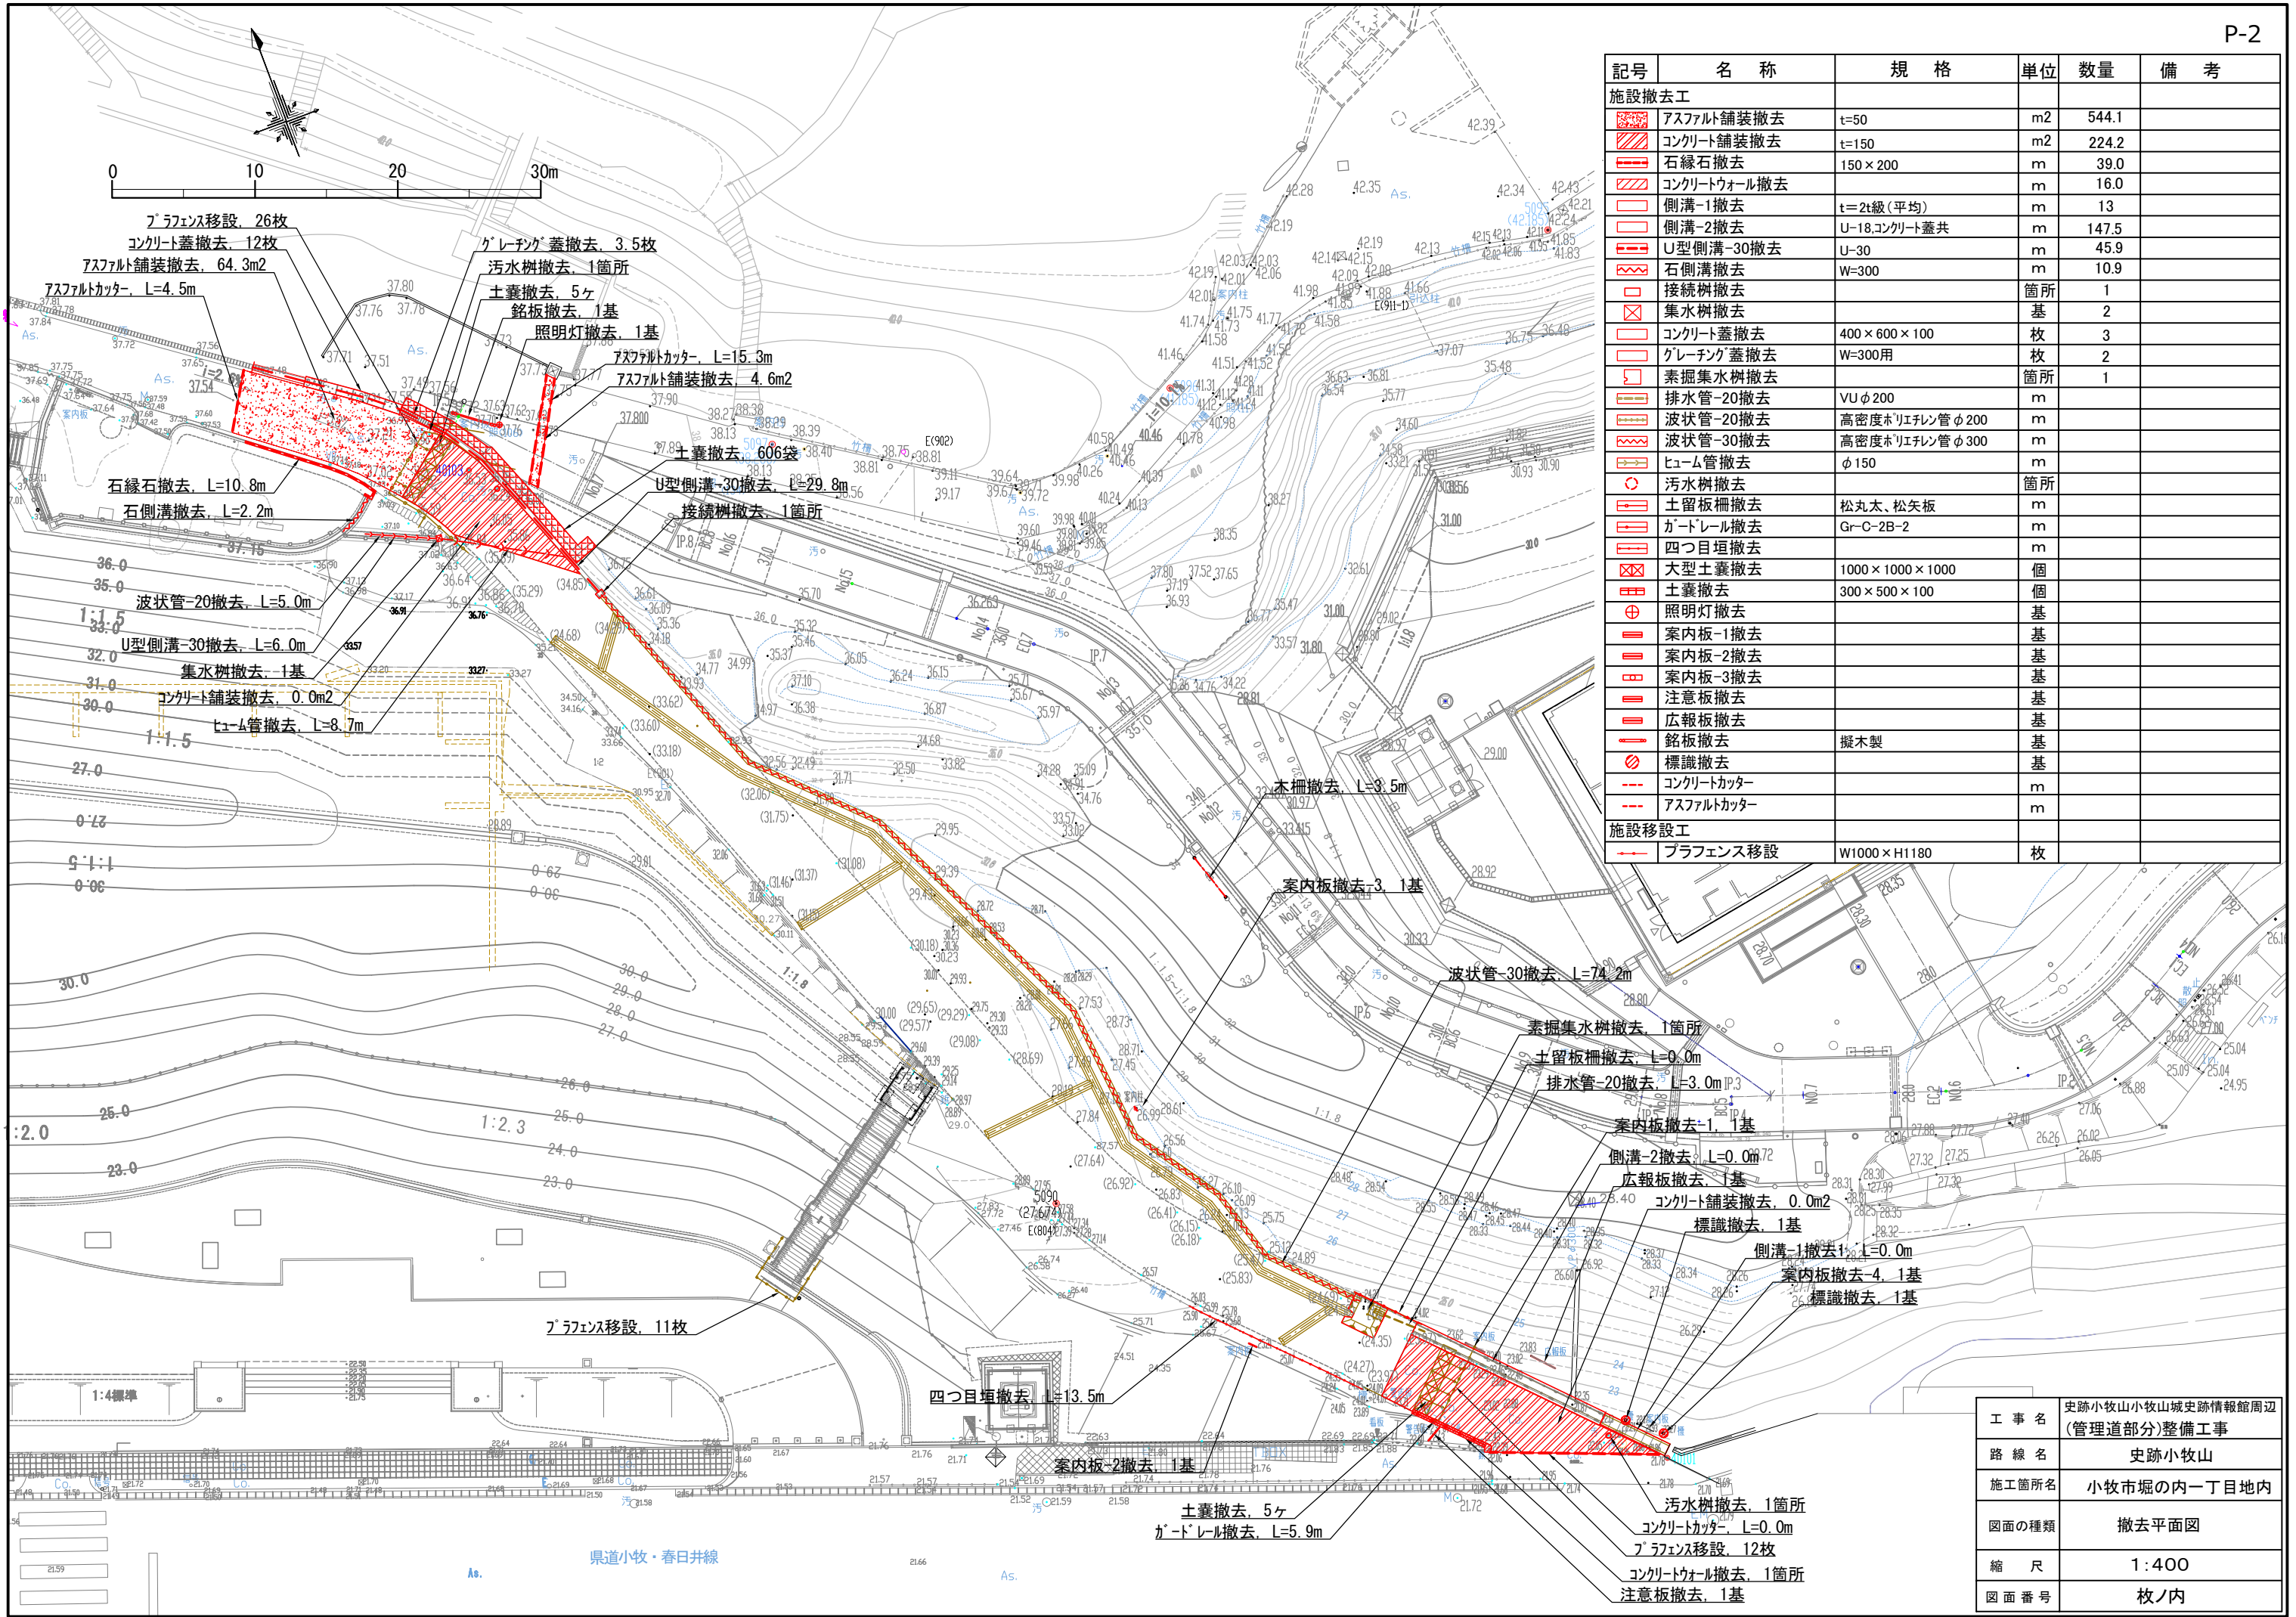

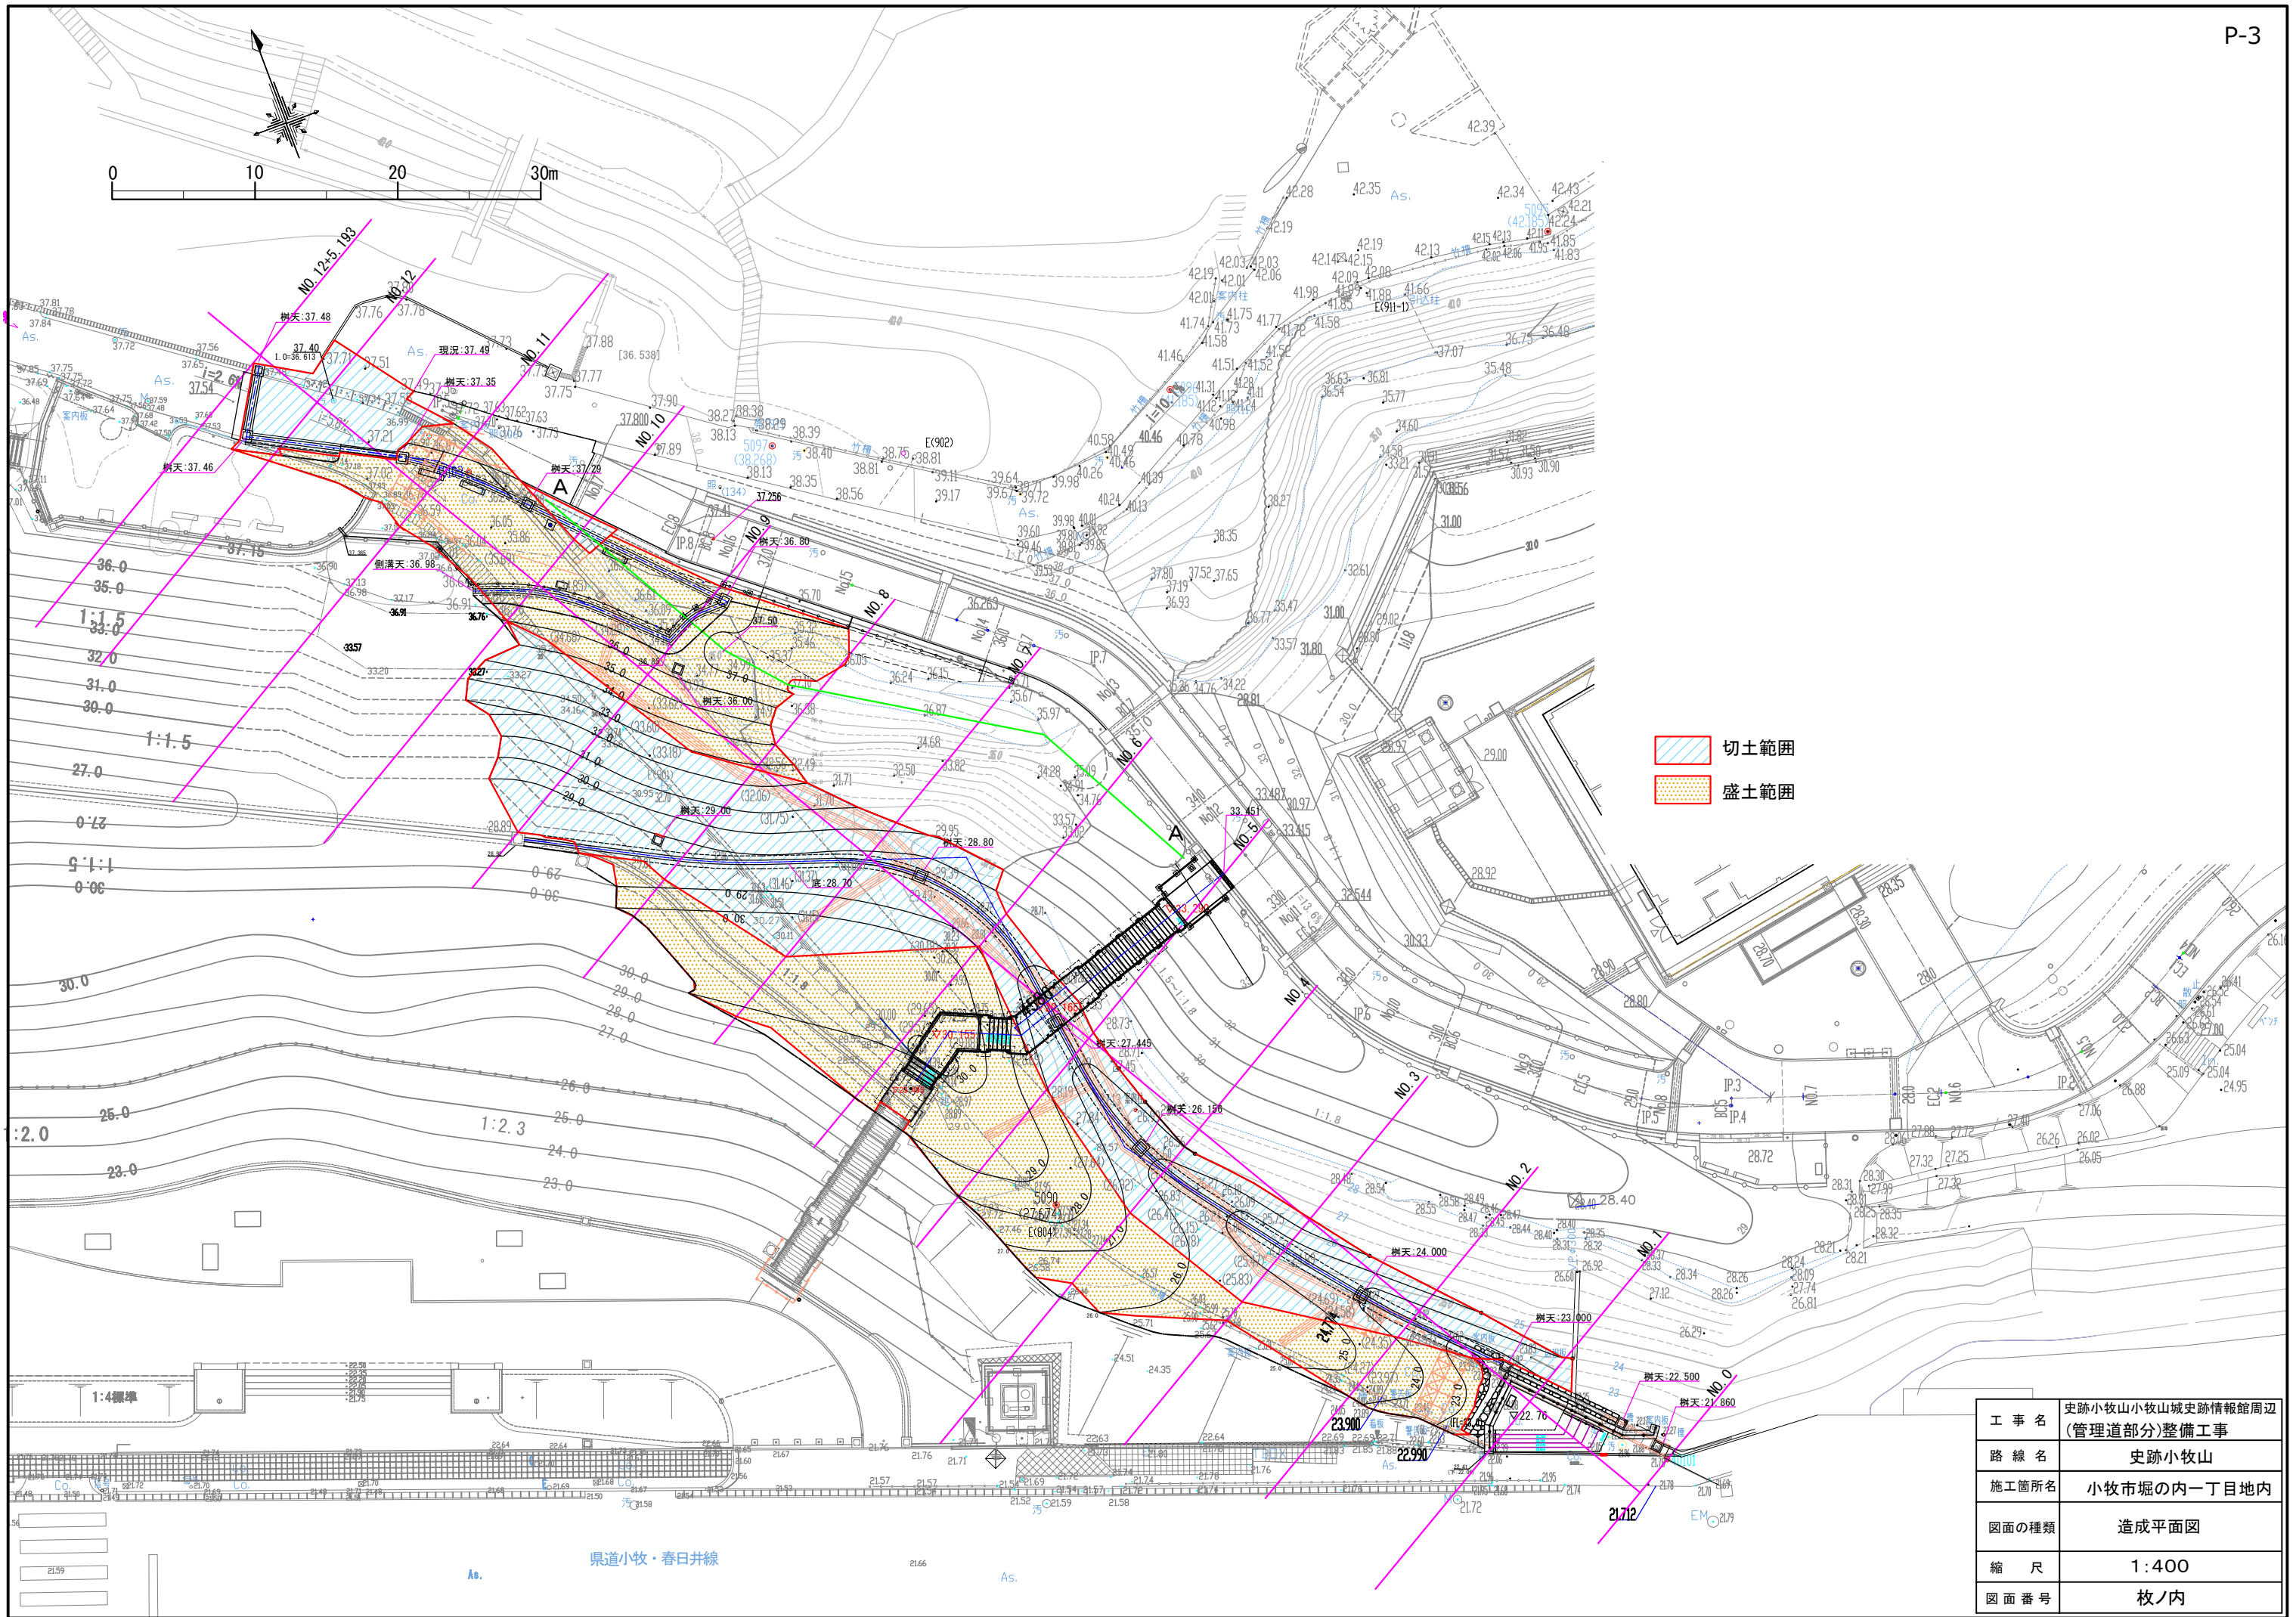

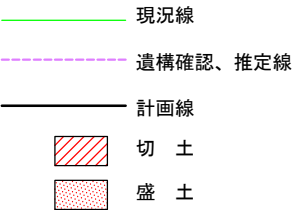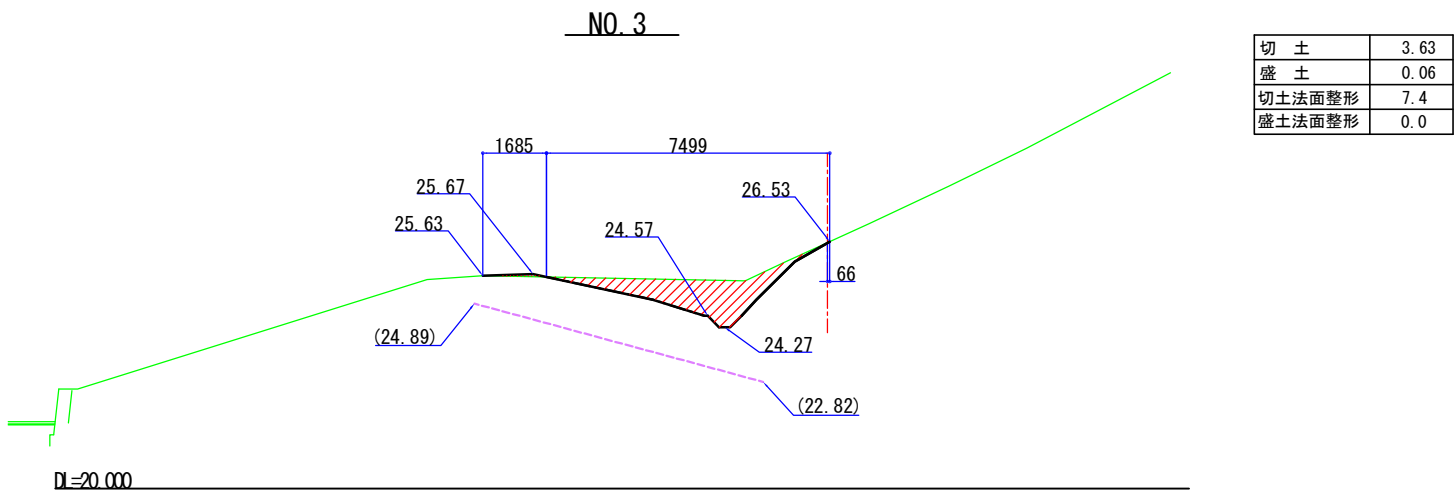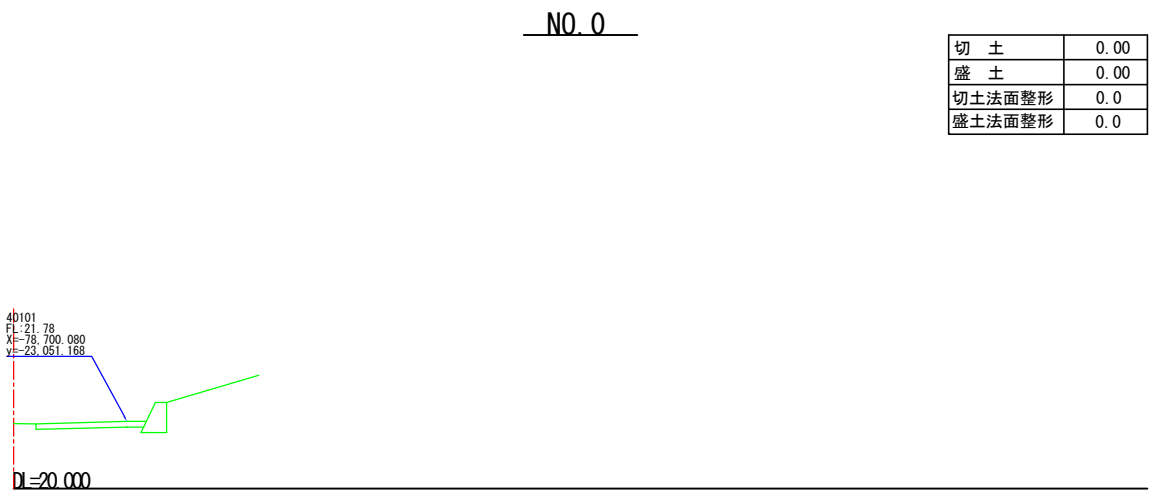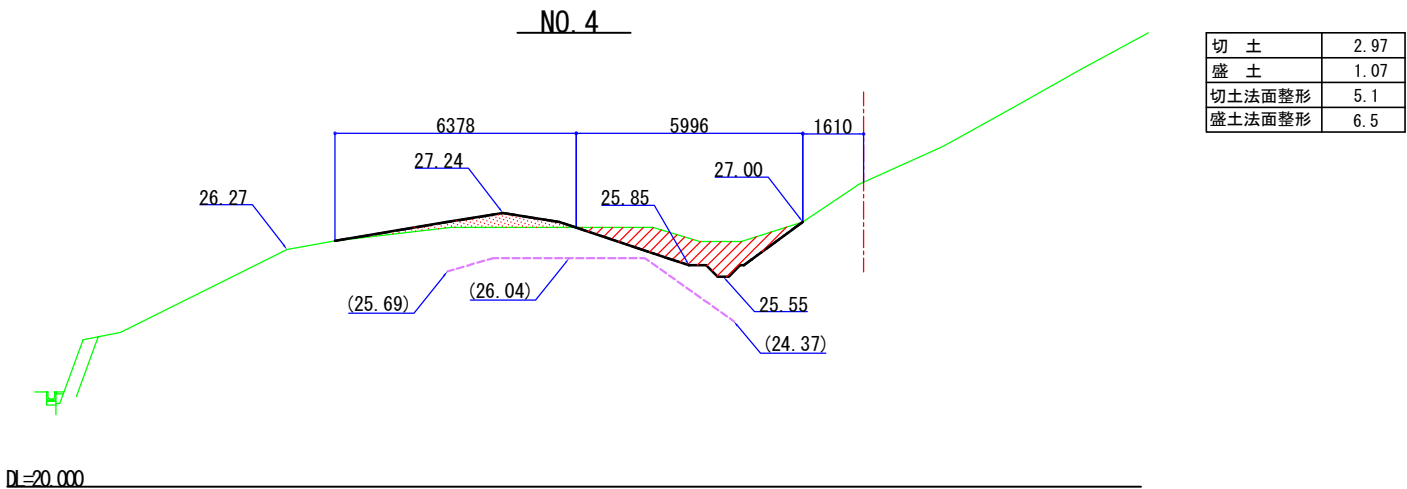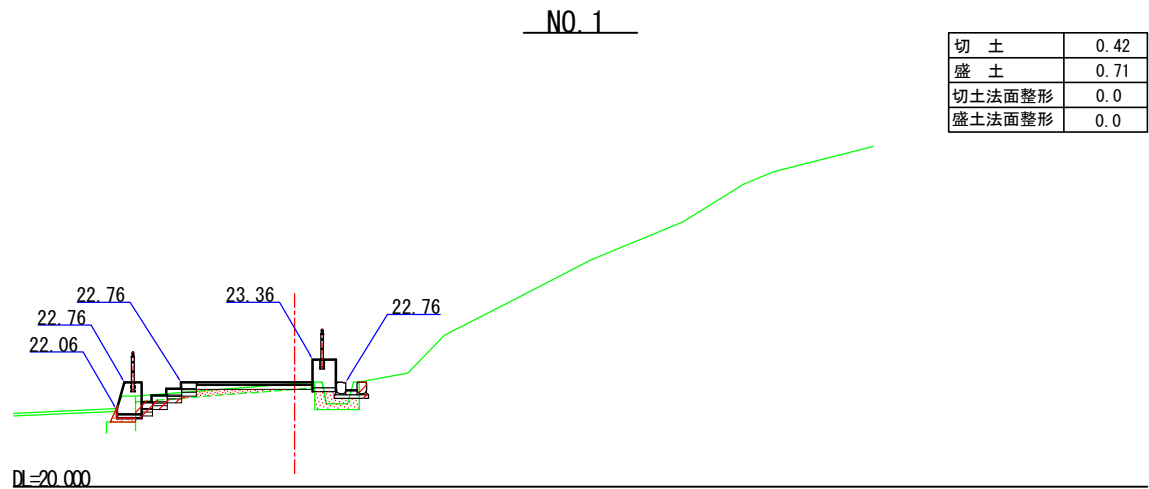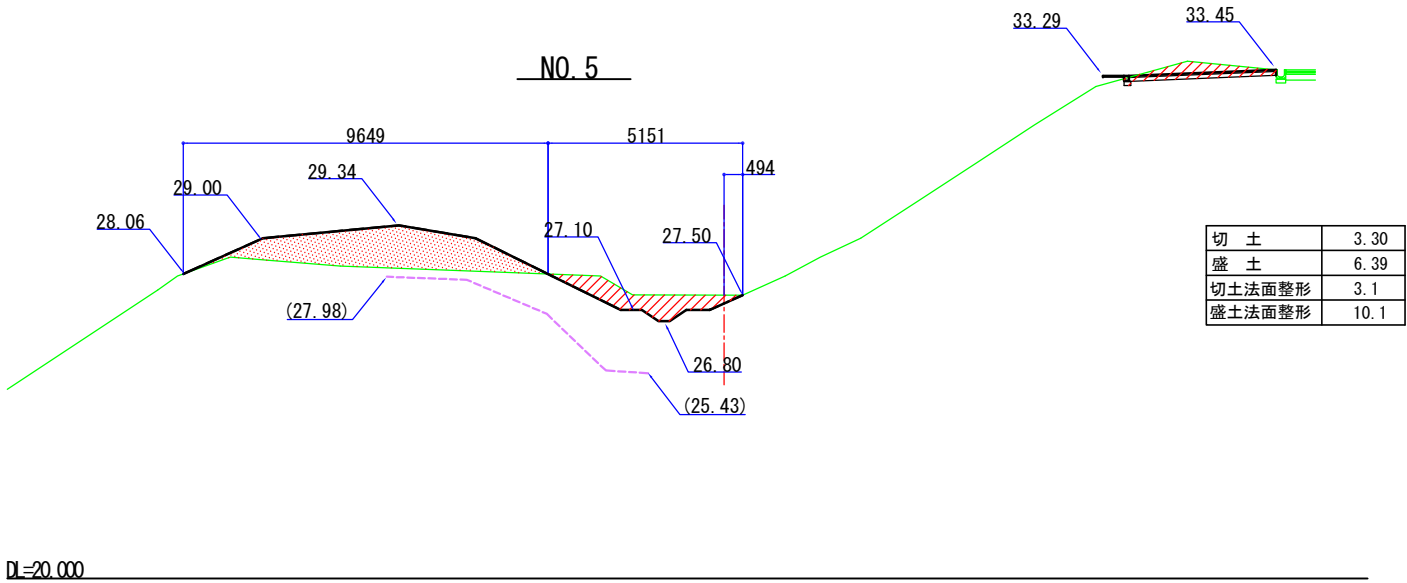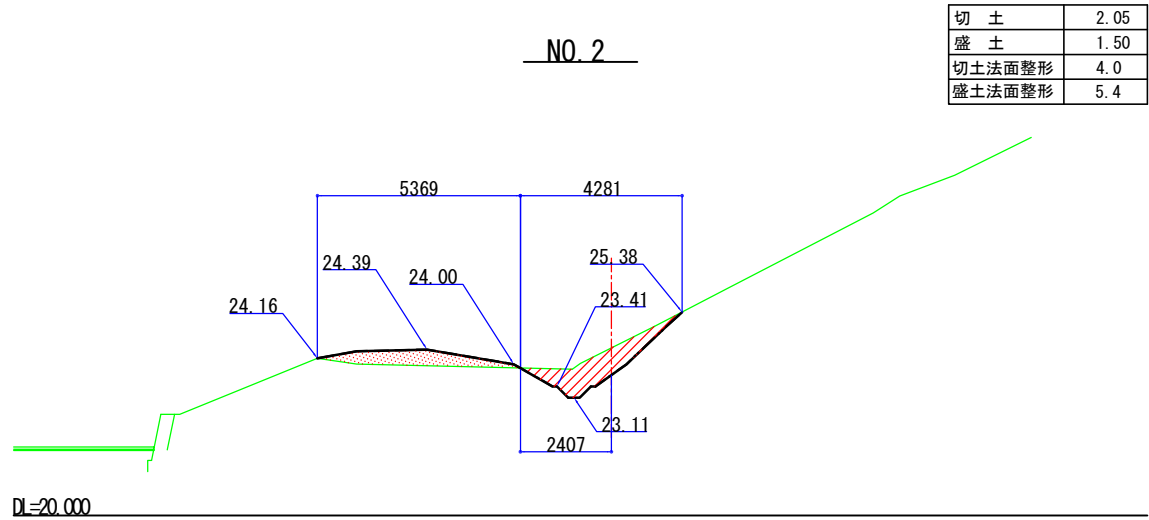



工 事 名	史跡小牧山小牧山城史跡情報館周辺 (管理道部分)整備工事
路 線 名	史跡小牧山
施工箇所名	小牧市堀の内一丁目地内
図面の種類	造成横断面図-1
縮 尺	1：200
図 面 番 号	枚ノ内

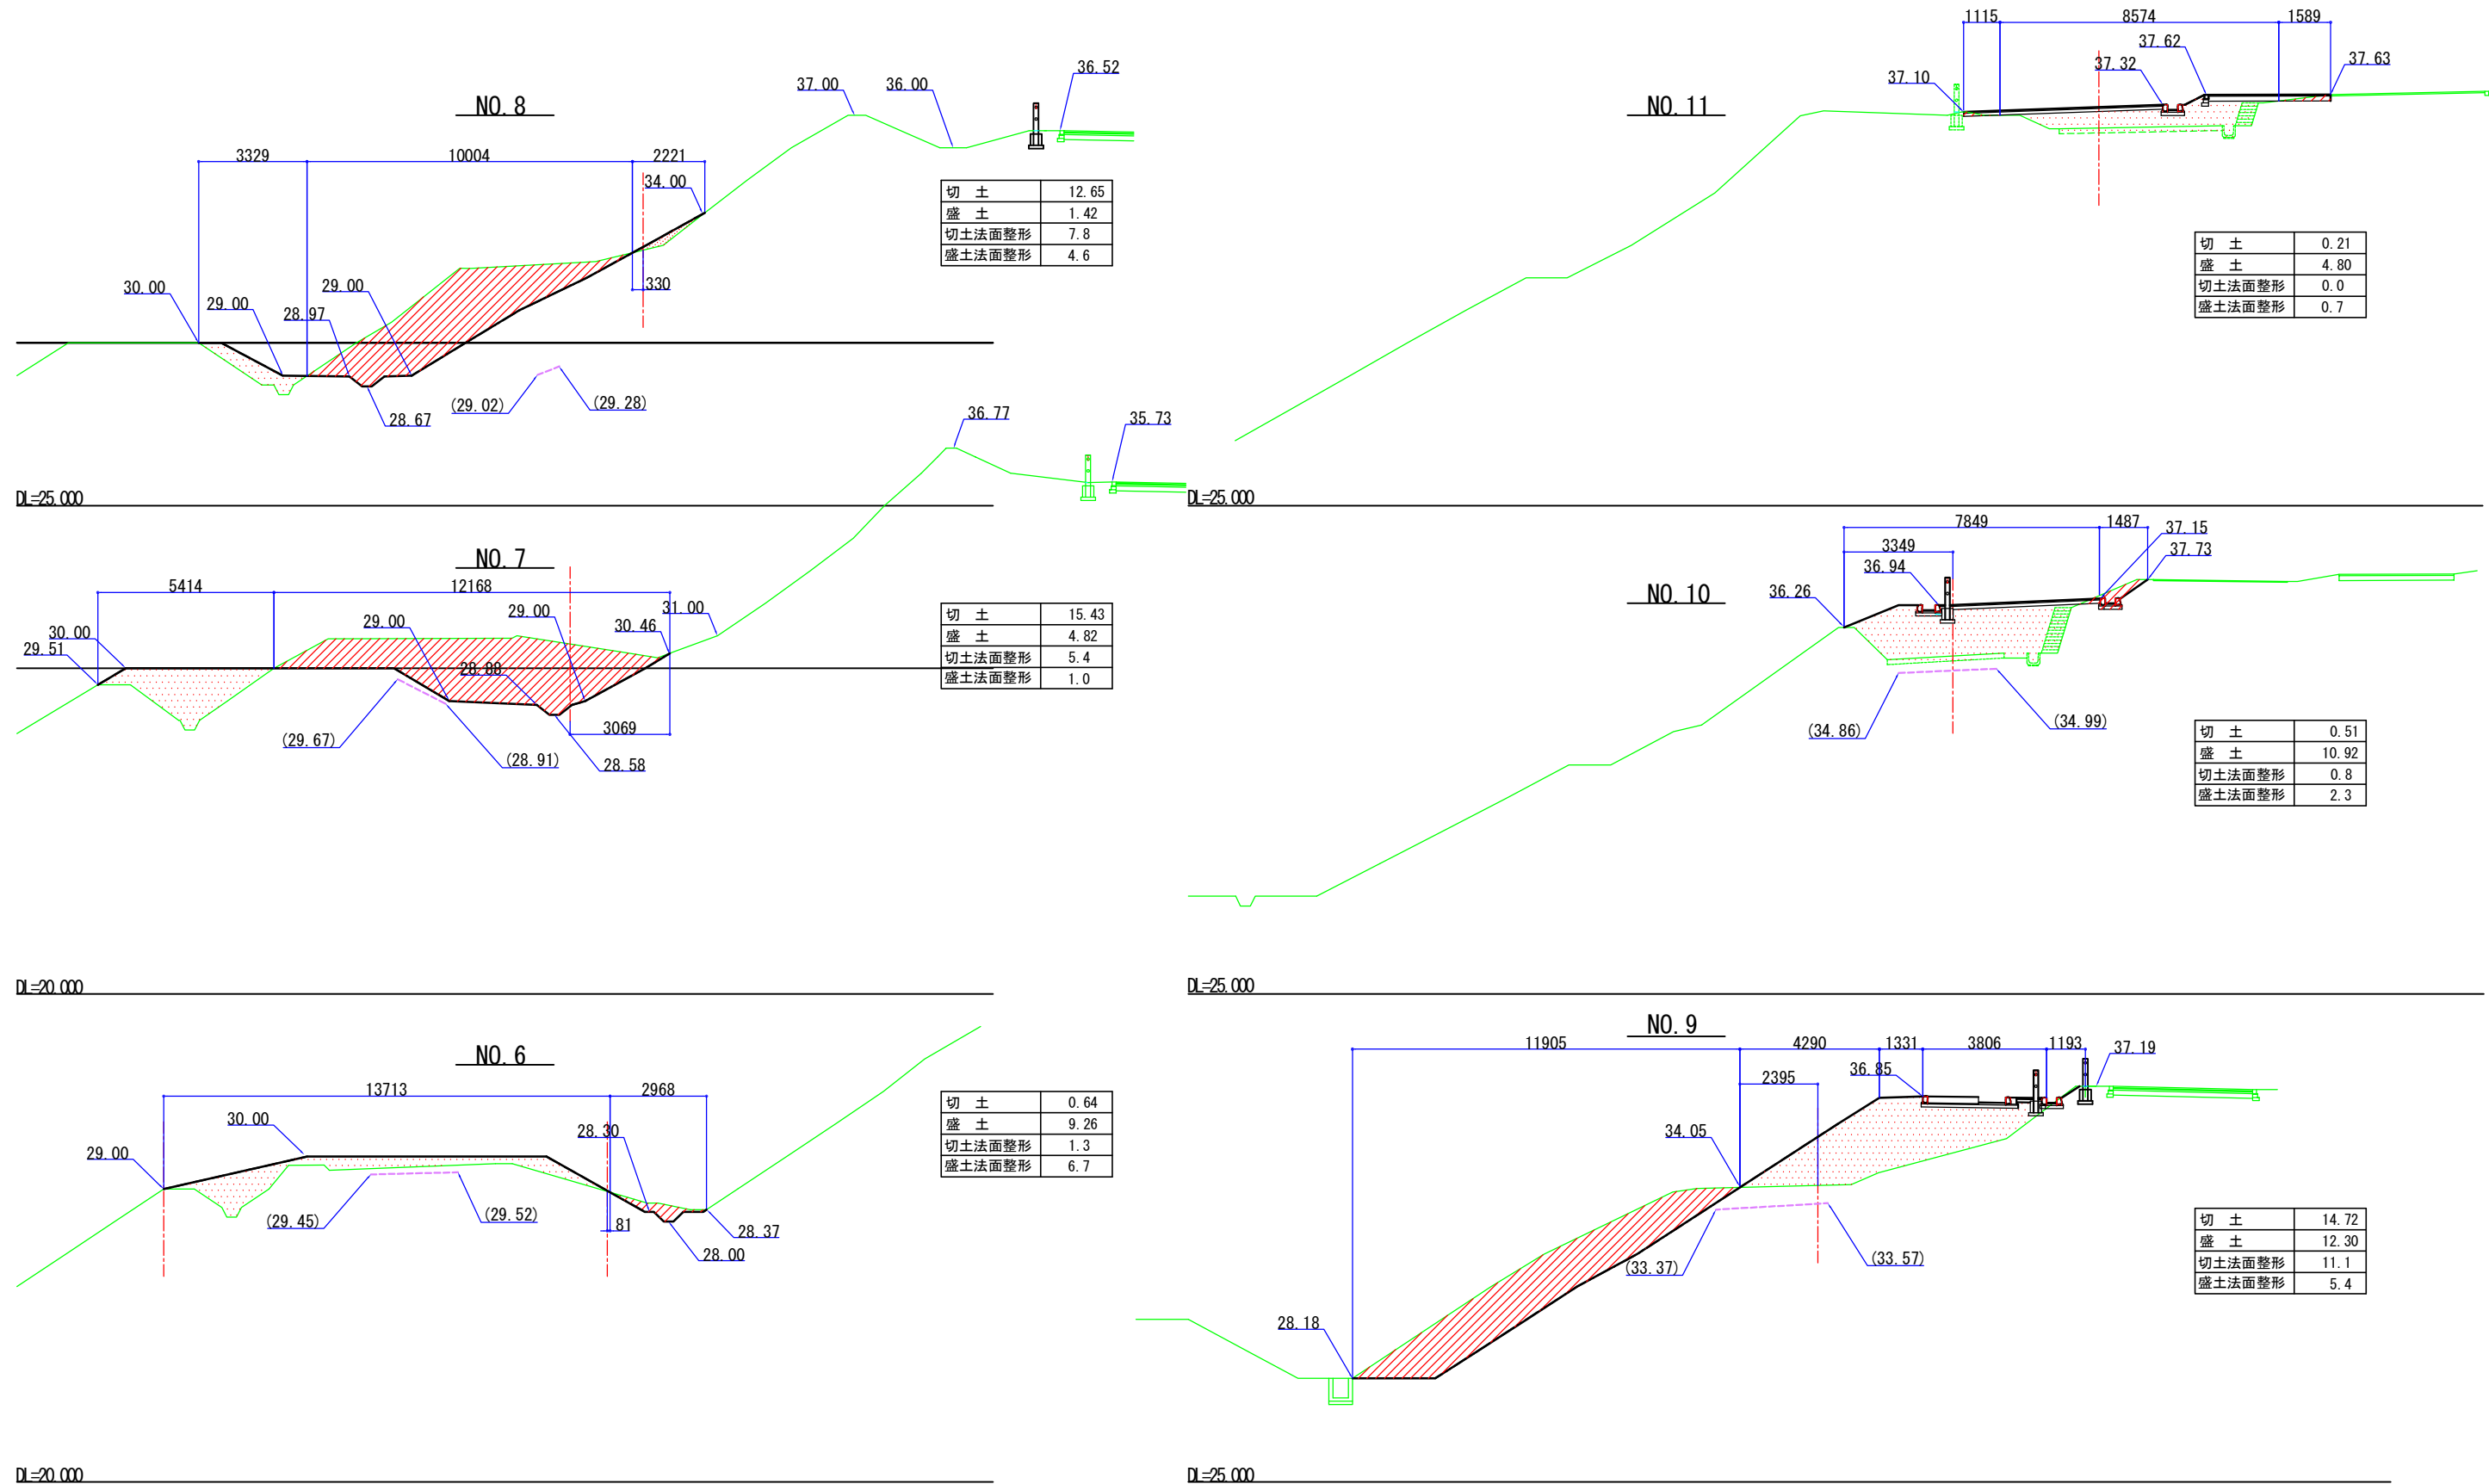

— 現況線
- - - 遺構確認、推定線
— 計画線
▨ 切土
▤ 盛土

工事名	史跡小牧山小牧山城史跡情報館周辺 (管理道部分)整備工事
路線名	史跡小牧山
施工箇所名	小牧市堀の内一丁目地内
図面の種類	造成横断面図-2
縮尺	1:200
図面番号	枚ノ内


A- A 断面

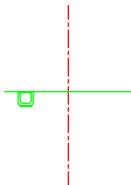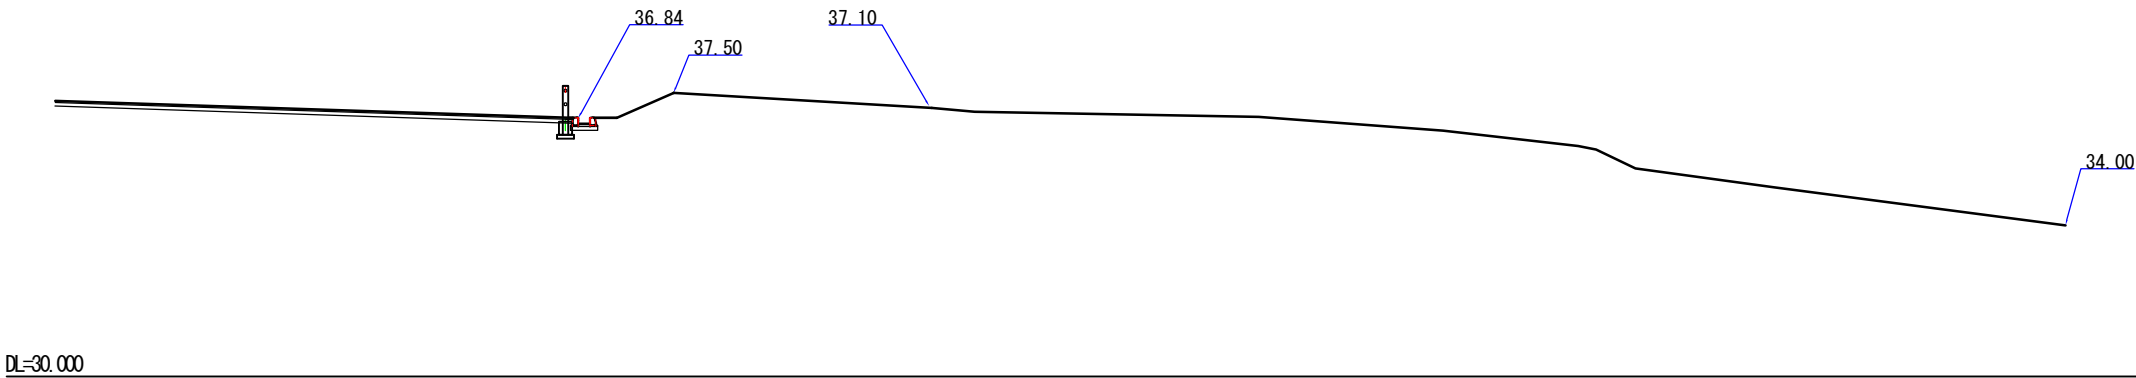


切 土	0.00
盛 土	0.00
切土法面整形	0.0
盛土法面整形	0.0

DL=30.000



NO. 12

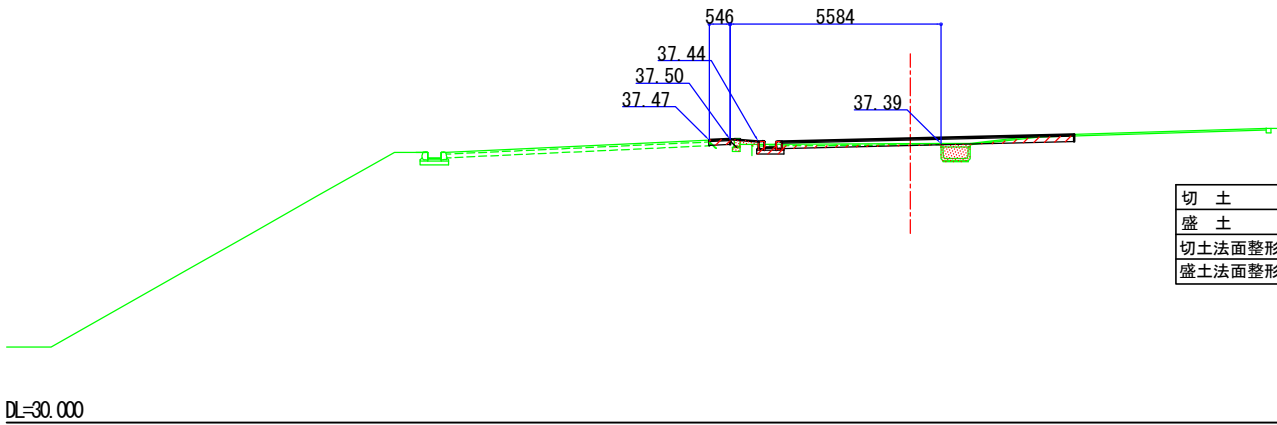

切 土	0.64
盛 土	0.46
切土法面整形	0.0
盛土法面整形	0.0

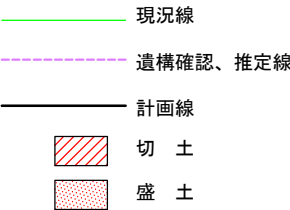


工 事 名	史跡小牧山小牧山城史跡情報館周辺 (管理道部分)整備工事
路 線 名	史跡小牧山
施工箇所名	小牧市堀の内一丁目地内
図面の種類	造成横断面図-3
縮 尺	1:200
図 面 番 号	枚ノ内

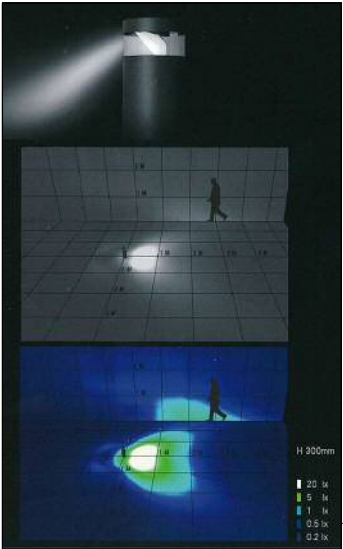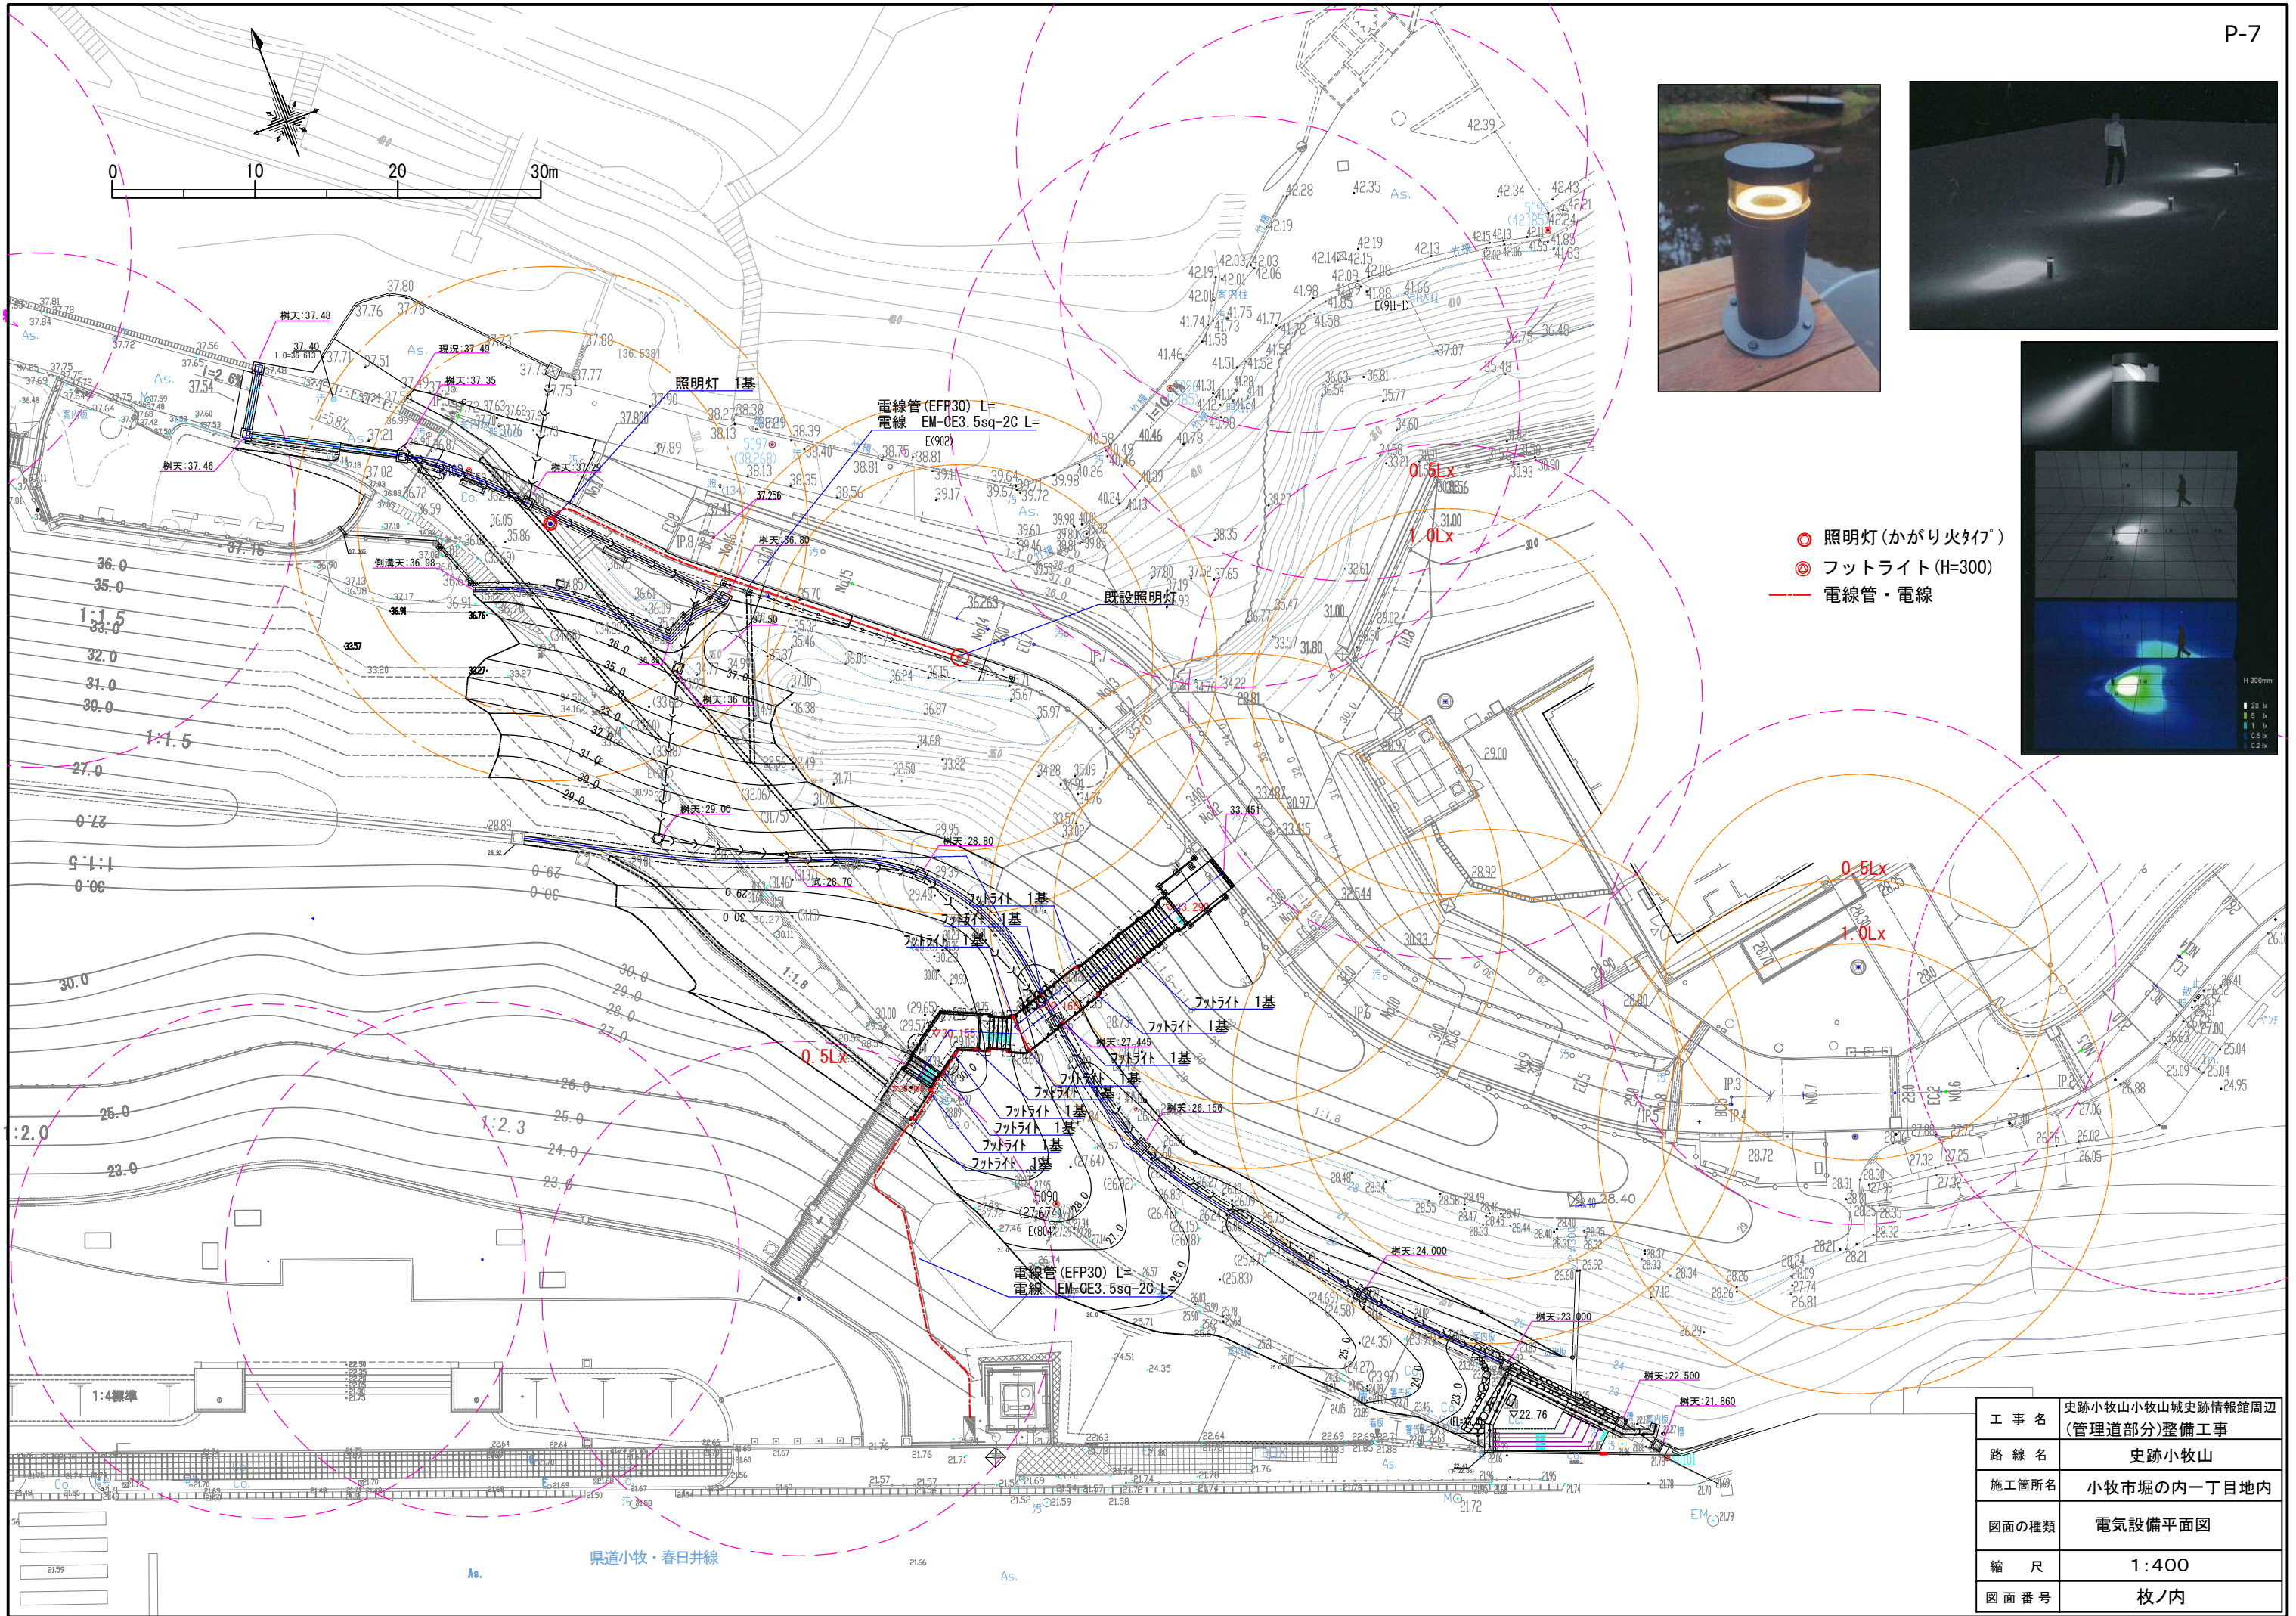

- 照明灯 (かがり火タイプ)
- フットライト (H=300)
- 電線管・電線



工 事 名	史跡小牧山小牧山城史跡情報館周辺 (管理道部分)整備工事
路 線 名	史跡小牧山
施工箇所名	小牧市堀の内一丁目地内
図面の種類	電気設備平面図
縮 尺	1:400
図面番号	枚ノ内

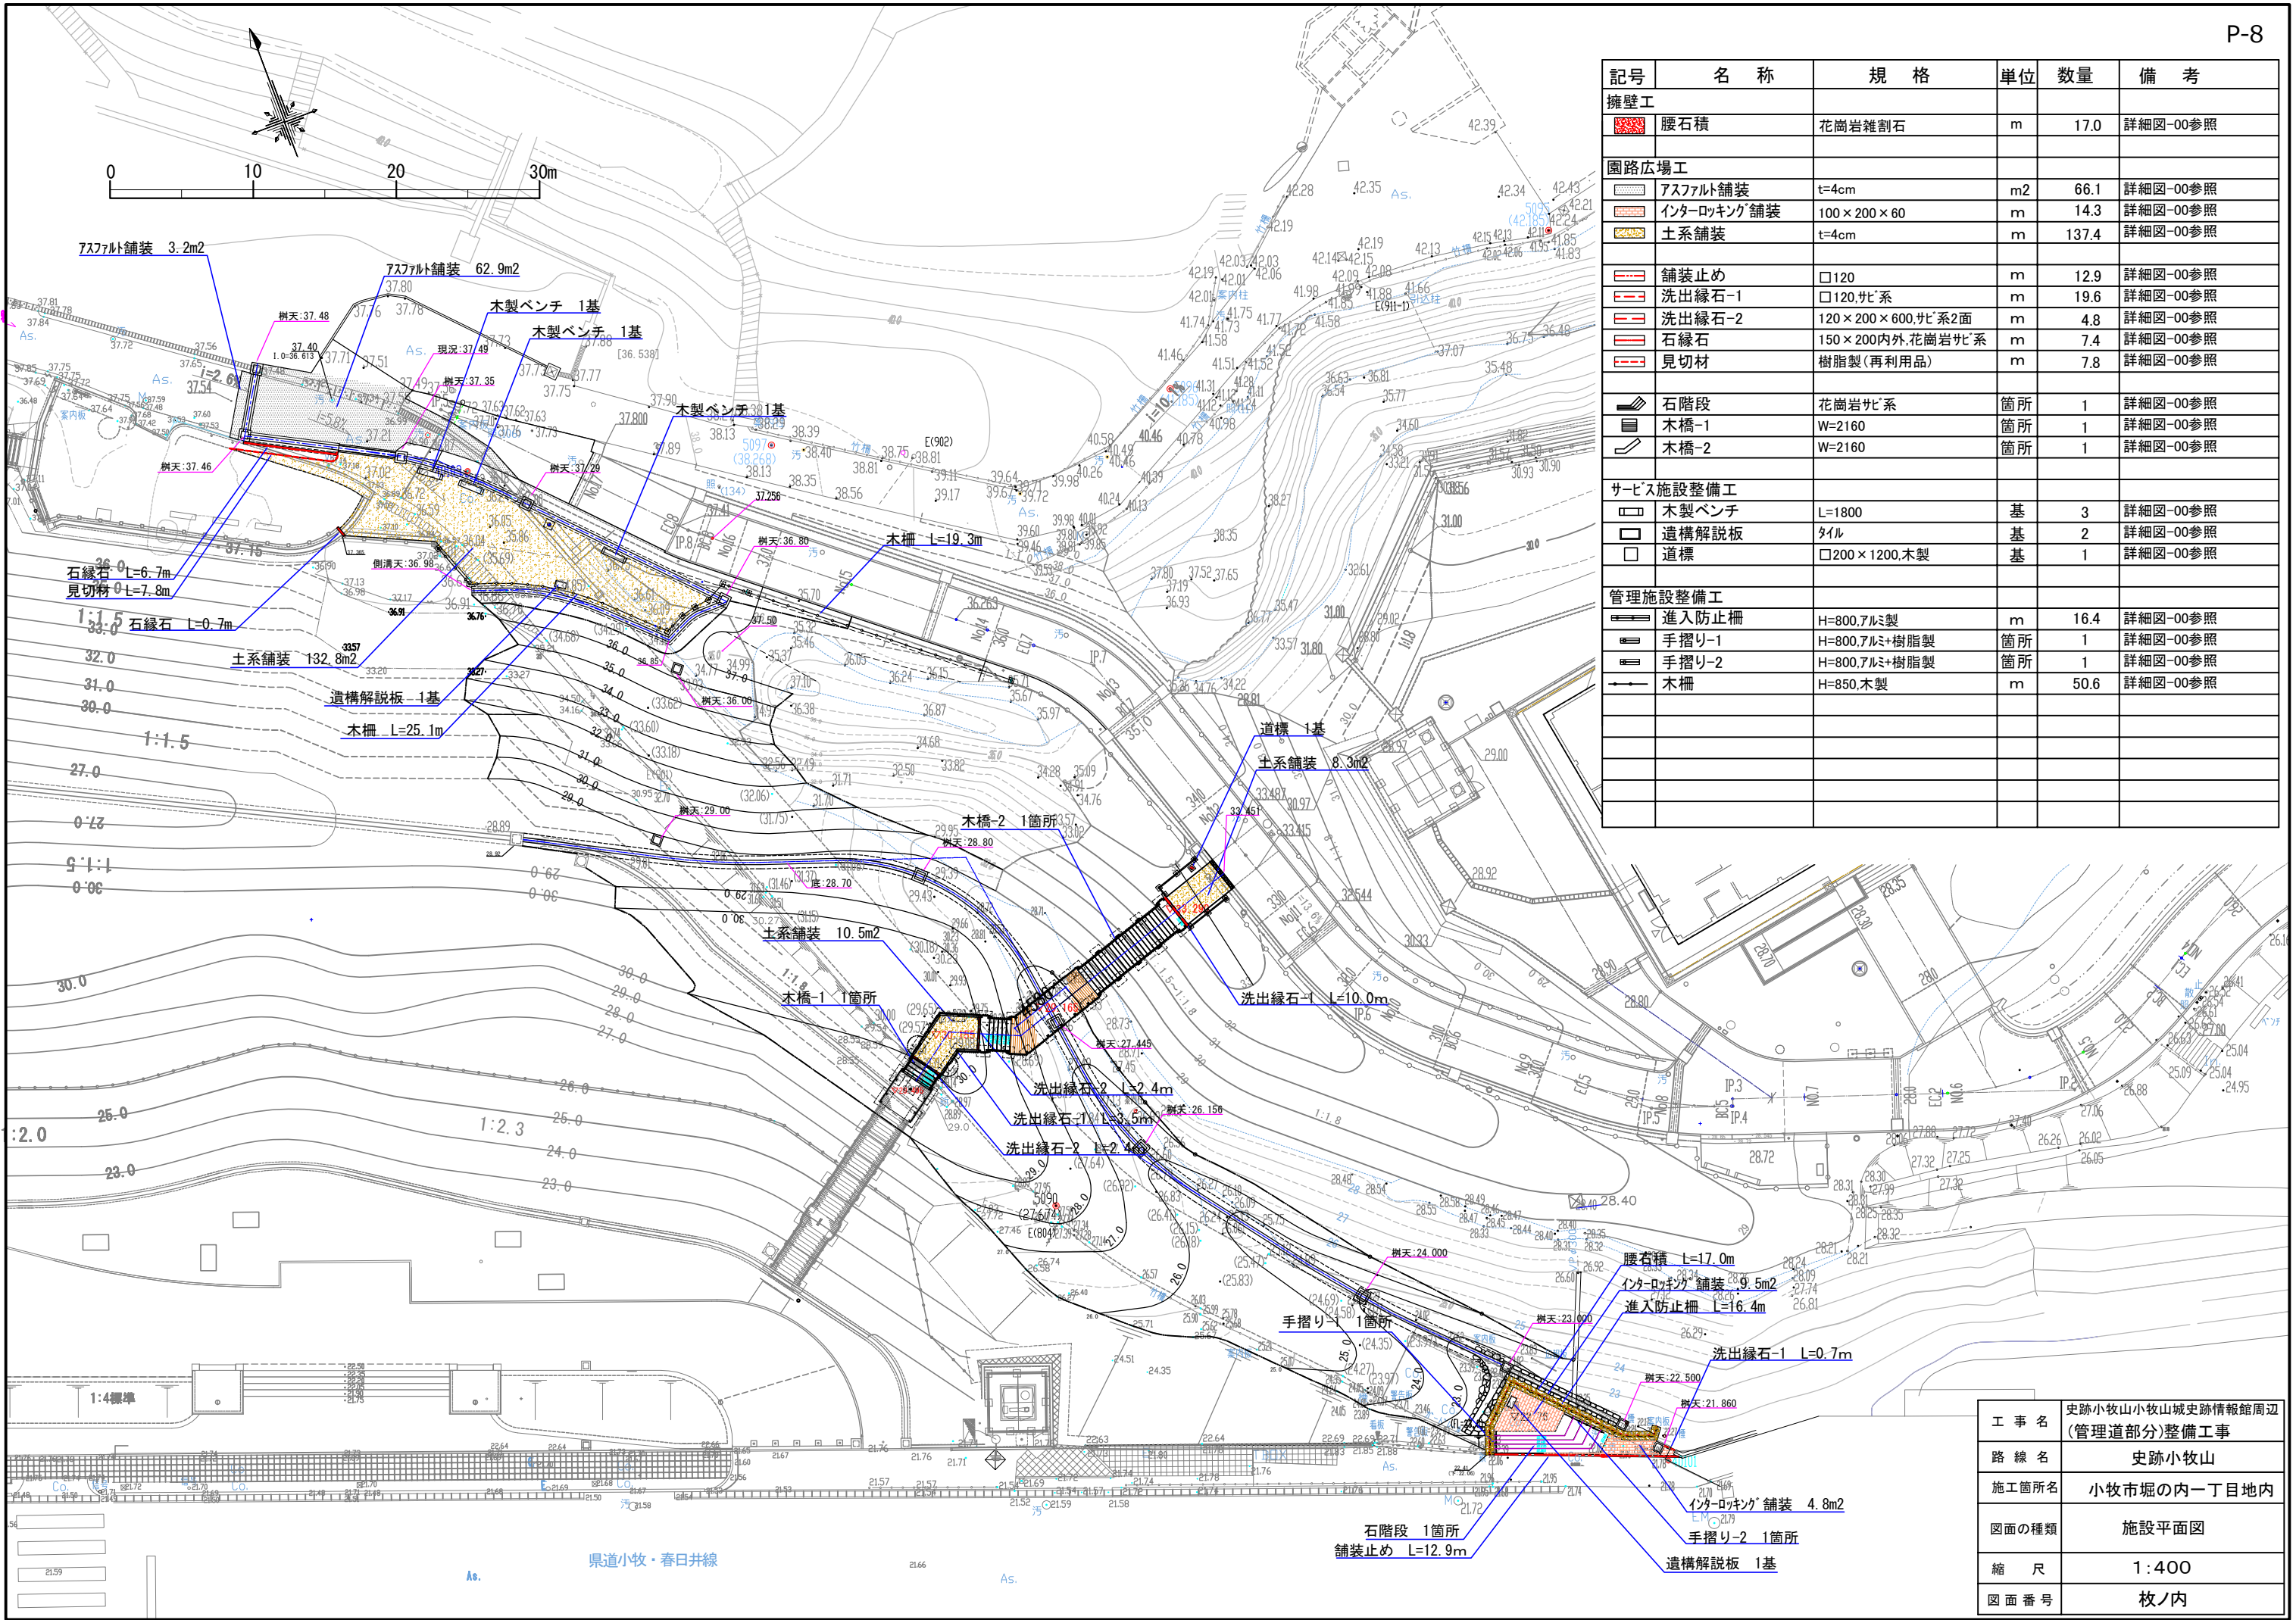


記号	名 称	規 格	単位	数量	備 考
擁壁工					
	腰石積	花崗岩稚割石	m	17.0	詳細図-00参照
園路広場工					
	アスファルト舗装	t=4cm	m2	66.1	詳細図-00参照
	インターロッキング舗装	100×200×60	m	14.3	詳細図-00参照
	土系舗装	t=4cm	m	137.4	詳細図-00参照
舗装止め					
	舗装止め	□120	m	12.9	詳細図-00参照
	洗出縁石-1	□120,サレ系	m	19.6	詳細図-00参照
	洗出縁石-2	120×200×600,サレ系2面	m	4.8	詳細図-00参照
	石縁石	150×200内外,花崗岩サレ系	m	7.4	詳細図-00参照
	見切材	樹脂製(再利用品)	m	7.8	詳細図-00参照
石階段					
	石階段	花崗岩サレ系	箇所	1	詳細図-00参照
木橋-1					
	木橋-1	W=2160	箇所	1	詳細図-00参照
木橋-2					
	木橋-2	W=2160	箇所	1	詳細図-00参照
サービス施設整備工					
	木製ベンチ	L=1800	基	3	詳細図-00参照
	遺構解説板	タイル	基	2	詳細図-00参照
	道標	□200×1200,木製	基	1	詳細図-00参照
管理施設整備工					
	進入防止柵	H=800,アルミ製	m	16.4	詳細図-00参照
	手摺り-1	H=800,アルミ+樹脂製	箇所	1	詳細図-00参照
	手摺り-2	H=800,アルミ+樹脂製	箇所	1	詳細図-00参照
	木柵	H=850,木製	m	50.6	詳細図-00参照

工 事 名	史跡小牧山小牧山城史跡情報館周辺 (管理道部分)整備工事
路 線 名	史跡小牧山
施工箇所名	小牧市堀の内一丁目地内
図面の種類	施設平面図
縮 尺	1:400
図面番号	枚ノ内

木橋設計図 (A3 S=1:200)

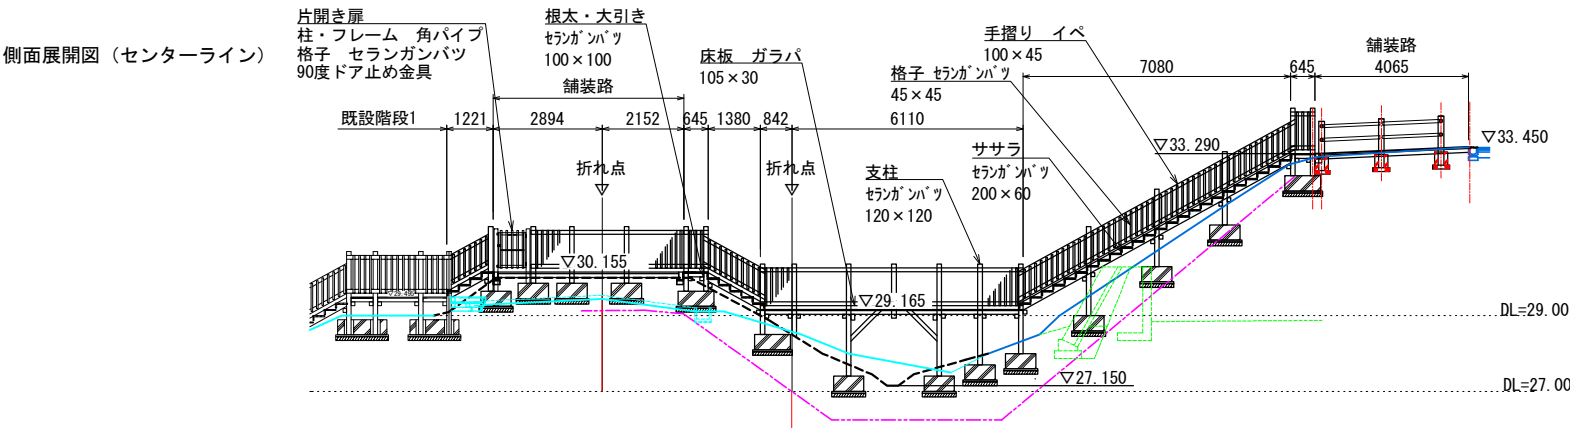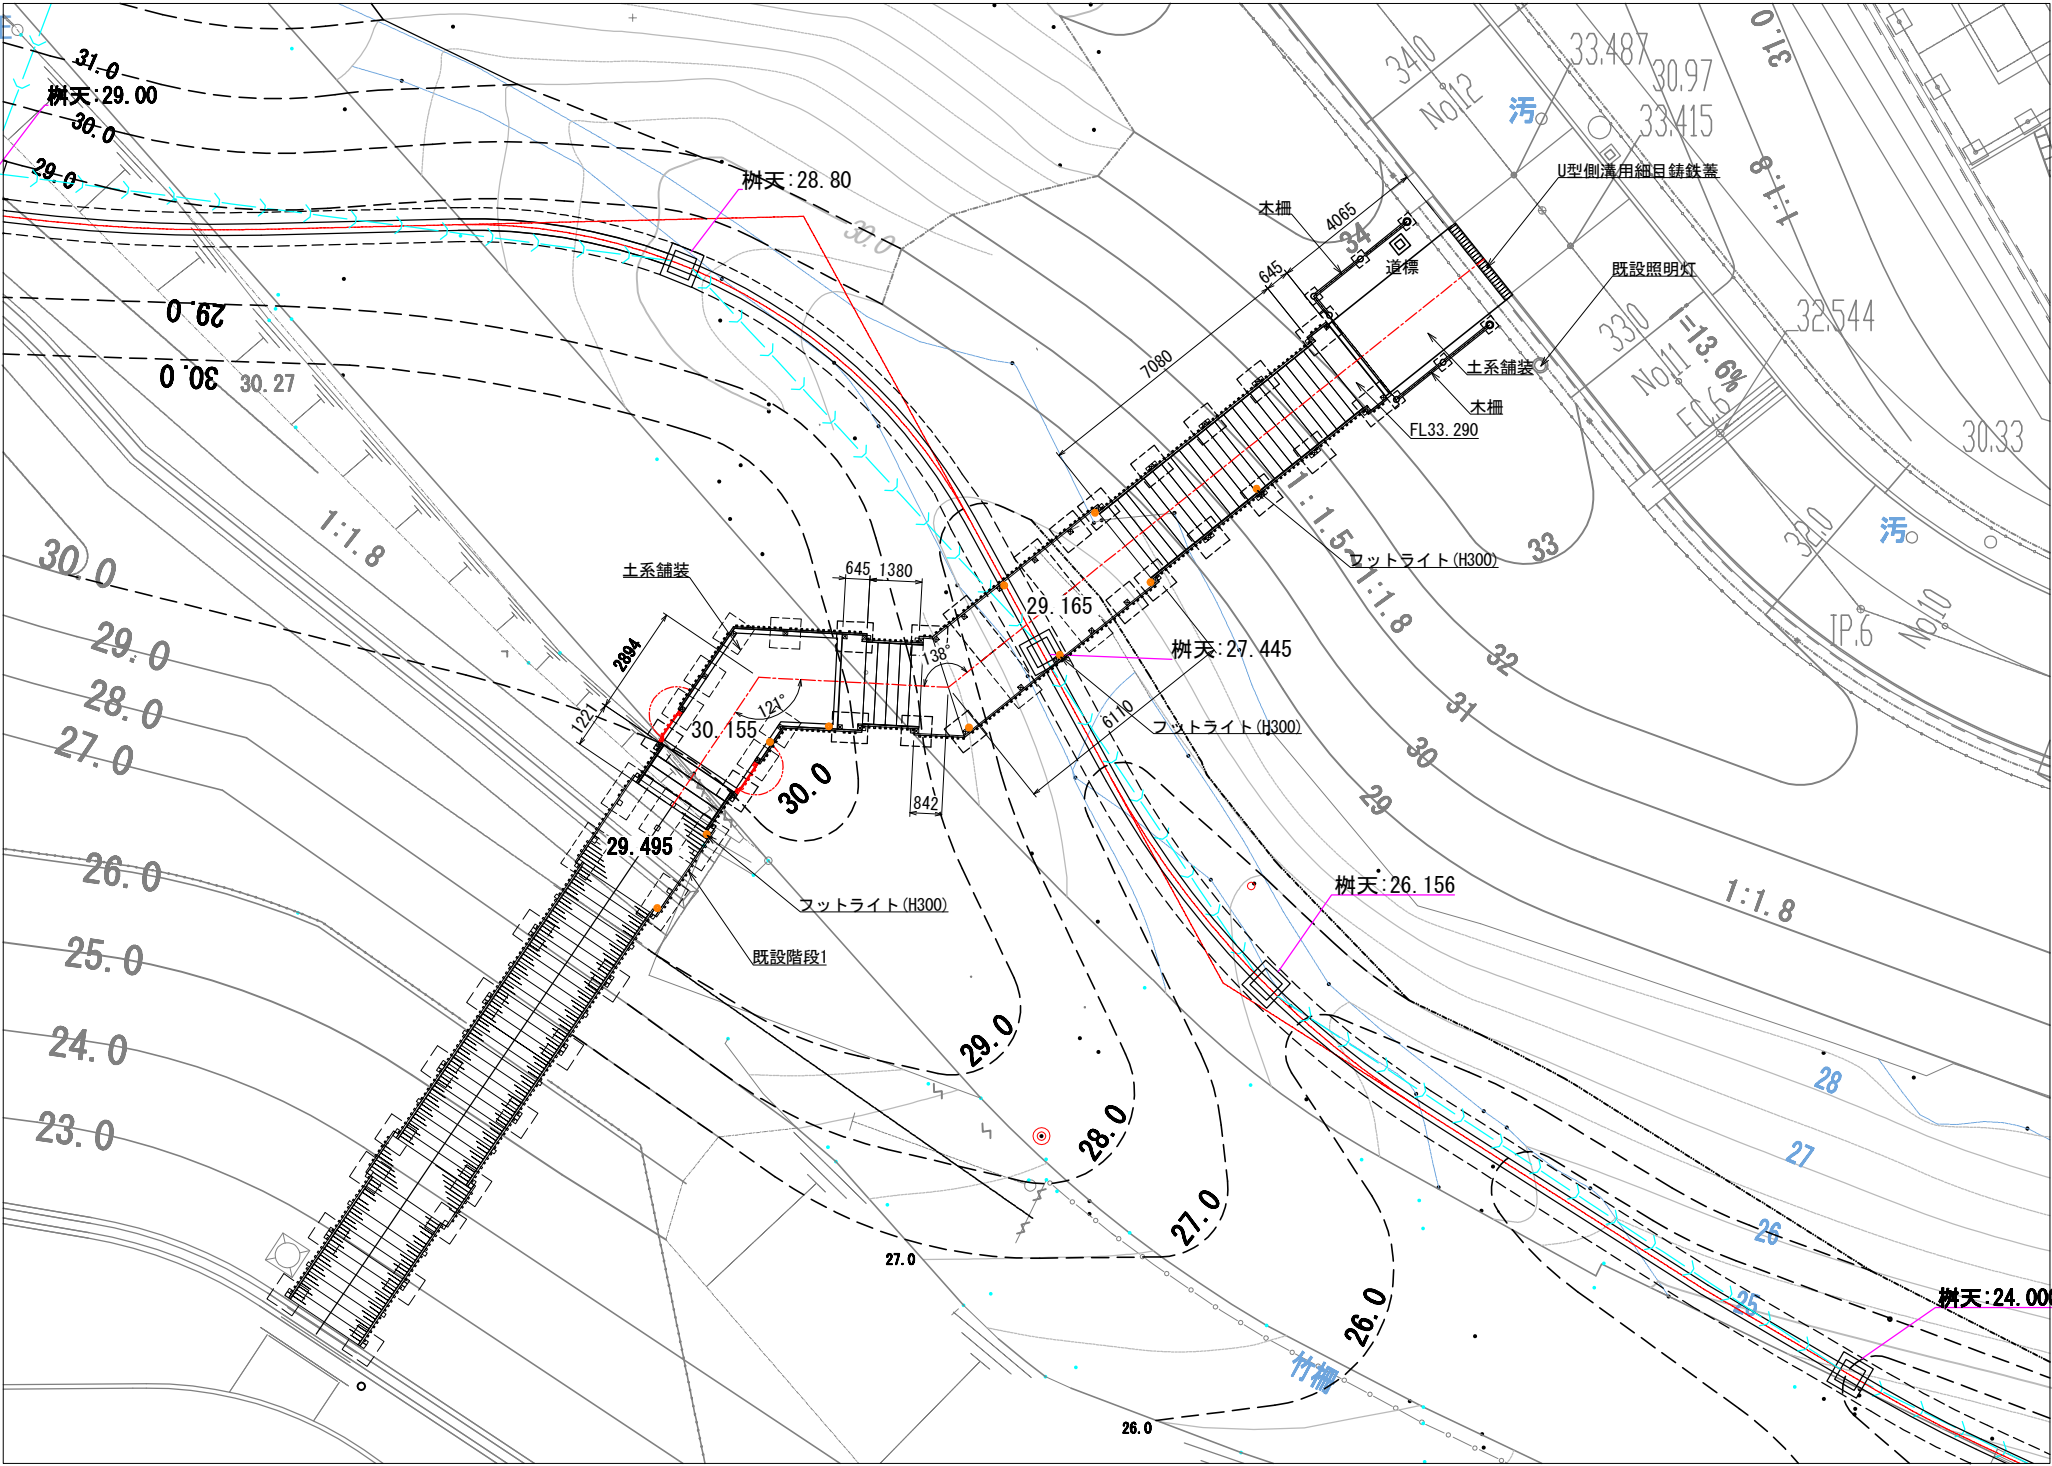

- 堀の内体育館当時の線
- H29年新管理道部分整備線
- 現況線 (R2年)
- 本整備線
- 確認できた遺構線 (推定)

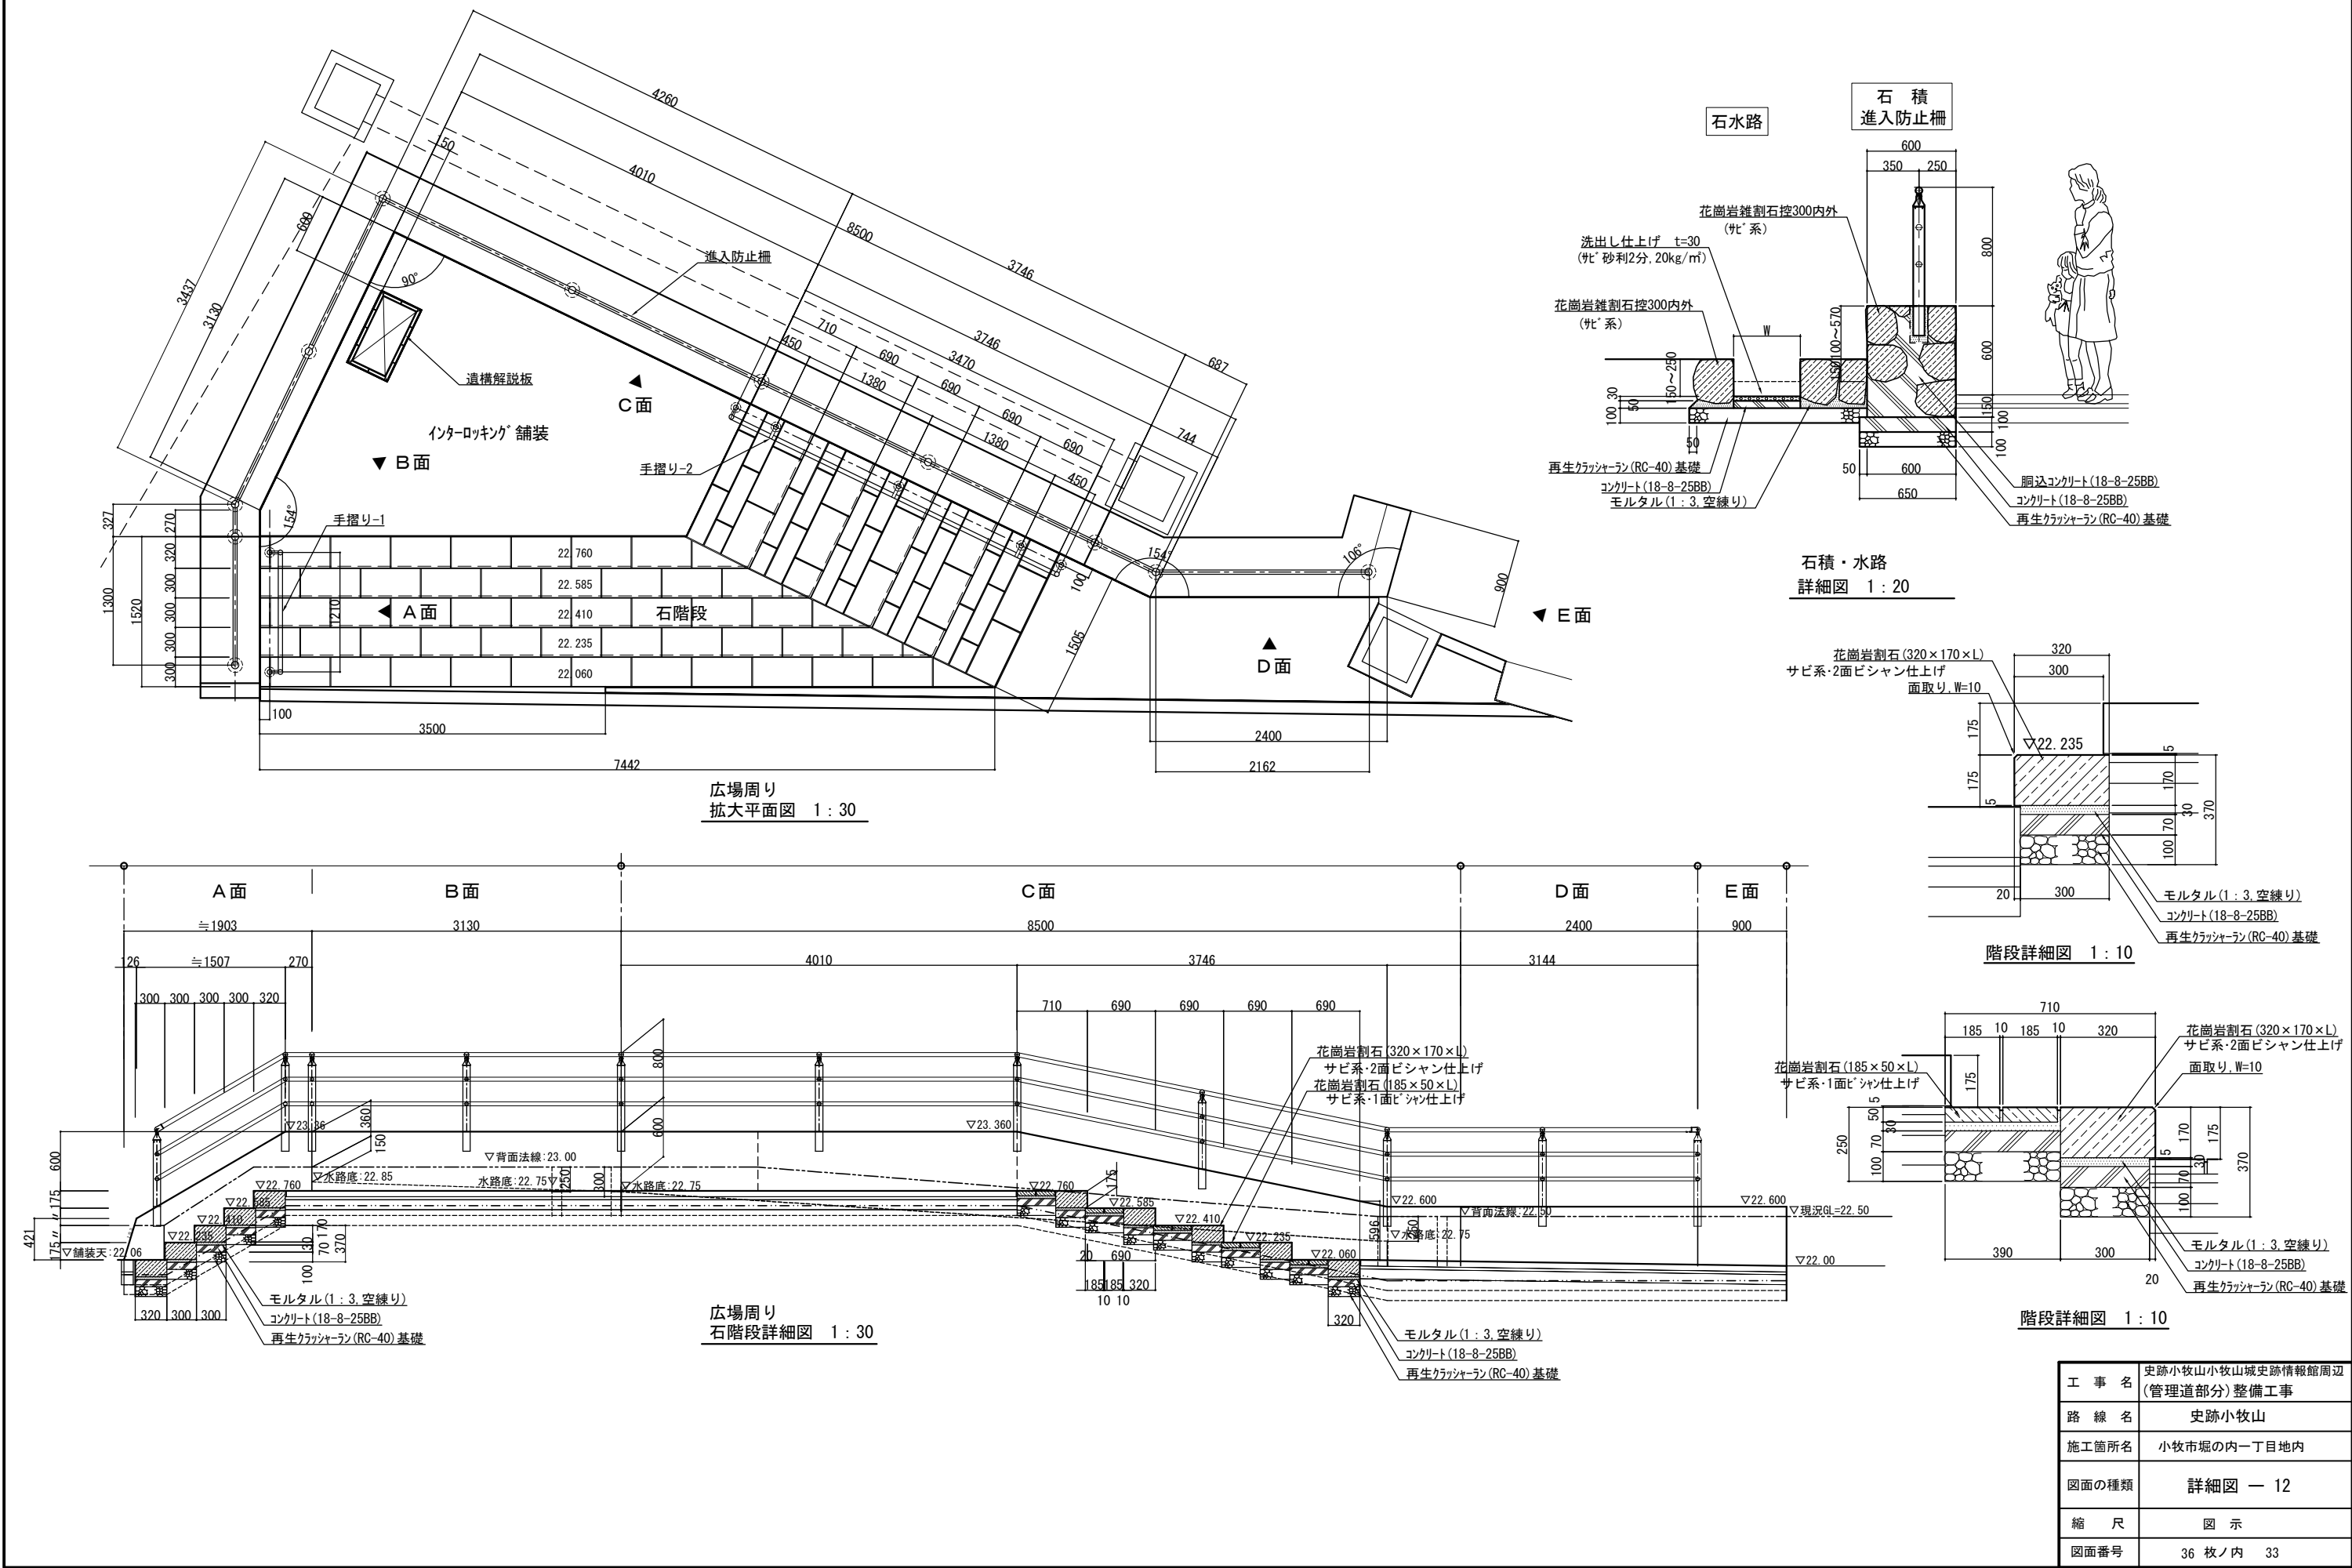

工 事 名	史跡小牧山小牧山城史跡情報館周辺 (管理道部分) 整備工事
路 線 名	史跡小牧山
施工箇所名	小牧市堀の内一丁目地内
図面の種類	詳細図 — 12
縮 尺	図 示
図面番号	36 枚ノ内 33