



【別紙 7】

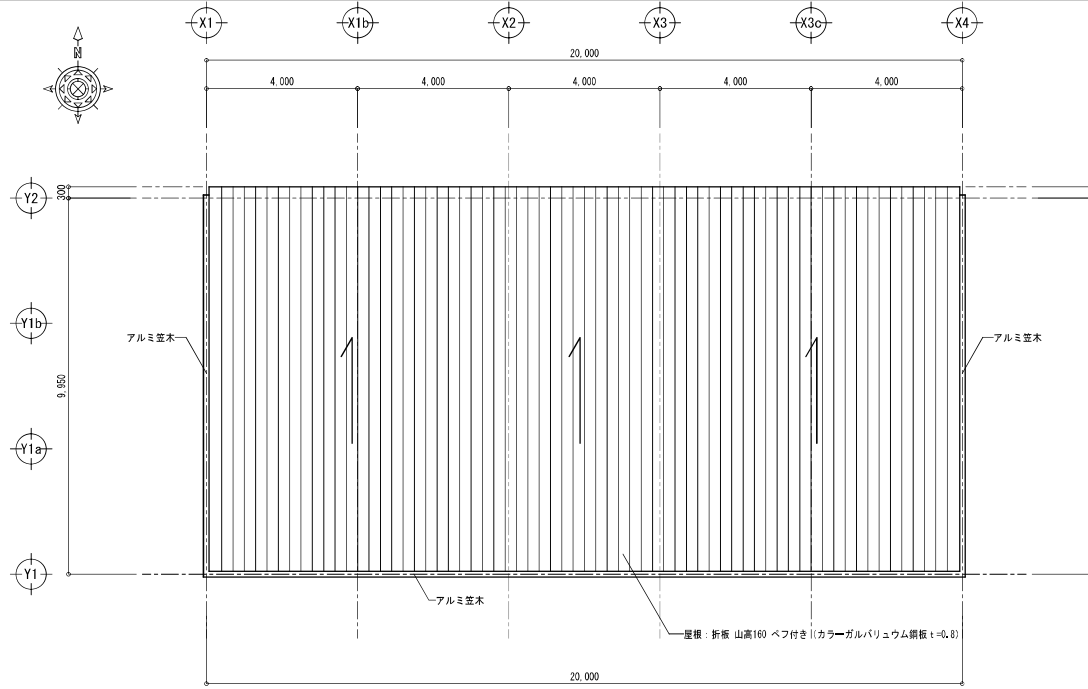

屋根伏図 S=1/100

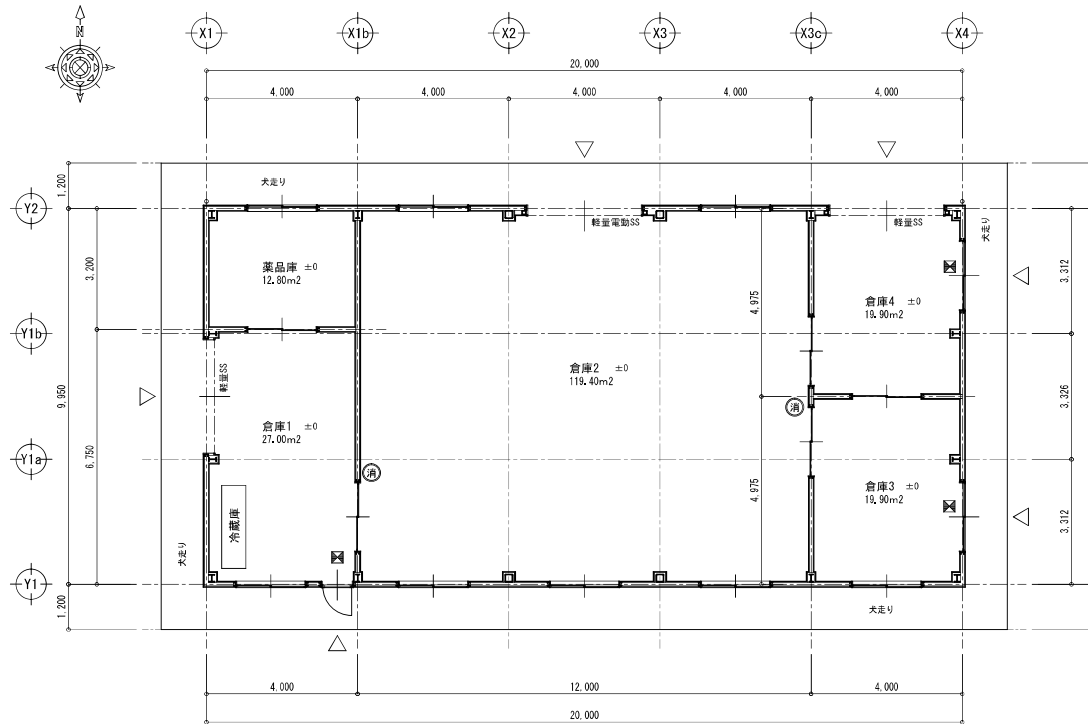

平面図 S=1/100

建築面積・床面積  
20.00 x 9.95 = 199.00m<sup>2</sup>

消防法: 有窓・無窓判定  
必要面積 199.00 x 1/30 = 6.64 m<sup>2</sup>  
実施面積 AD-2 1.80 x 2.00 x 1/2 x 2 = 3.60 m<sup>2</sup>  
AW-1 1.80 x 1.20 x 1/2 x 8 = 8.64 m<sup>2</sup>  
合計 3.60 + 8.64 = 12.24 m<sup>2</sup>・・・有窓

- < 凡例 >  
 消火器 ABC 10型を示す  
 誘導標識を示す

		工事名称 農業公園倉庫等建築工事	
検 図	製 図	図面名称 平面図 屋根伏図	
		図面番号 No. 21	縮尺 1/100
		小牧市総務部資産管理課	令和 8年 2月