


小牧市まなび創造館 あさひホール舞台平面図

縮尺1 : 50

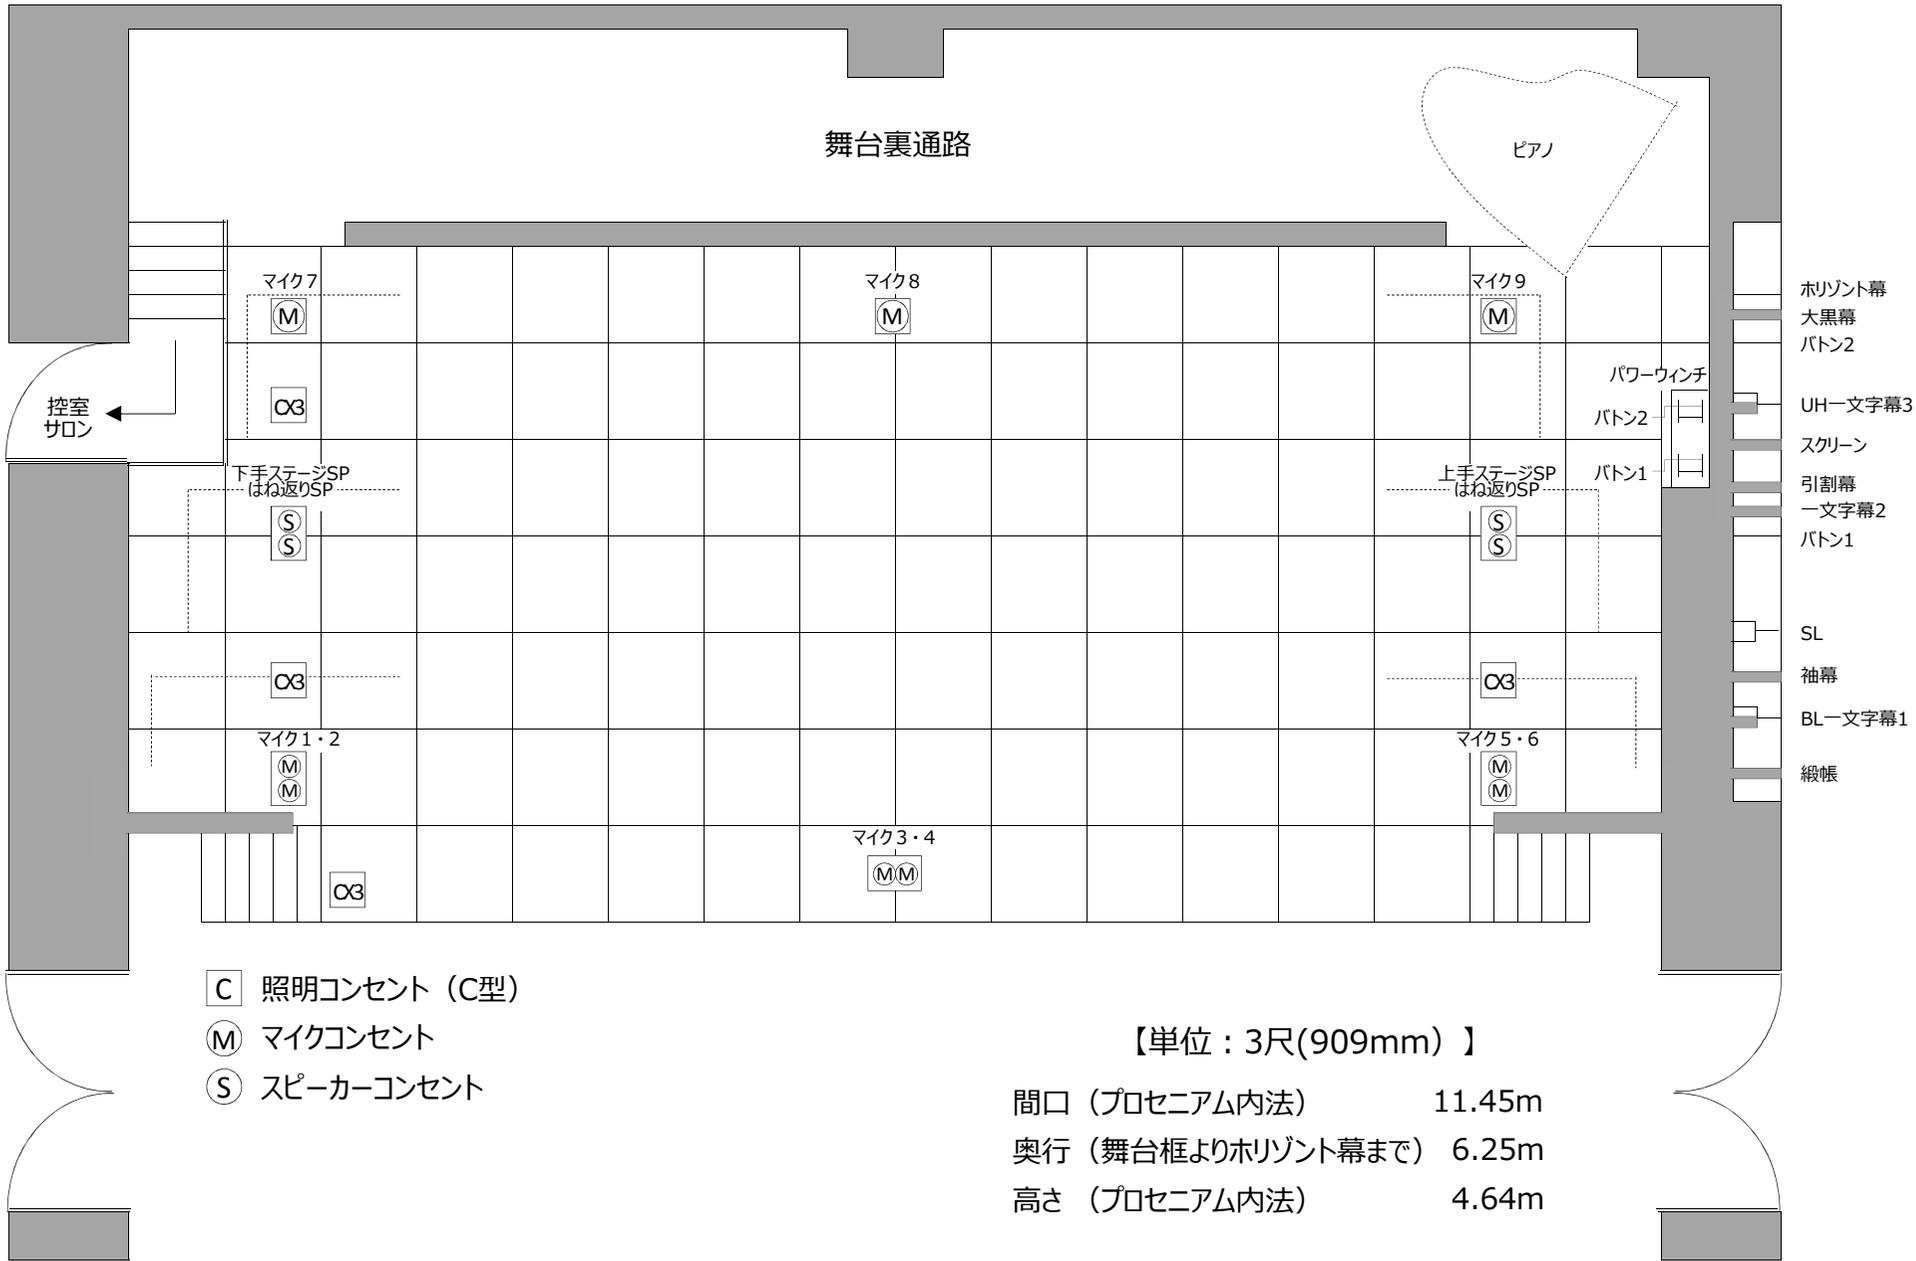

- C 照明コンセント (C型)
- M マイクコンセント
- S スピーカーコンセント

【単位 : 3尺(909mm)】

間口 (プロセニウム内法)	11.45m
奥行 (舞台框より水平幕まで)	6.25m
高さ (プロセニウム内法)	4.64m