


平面図

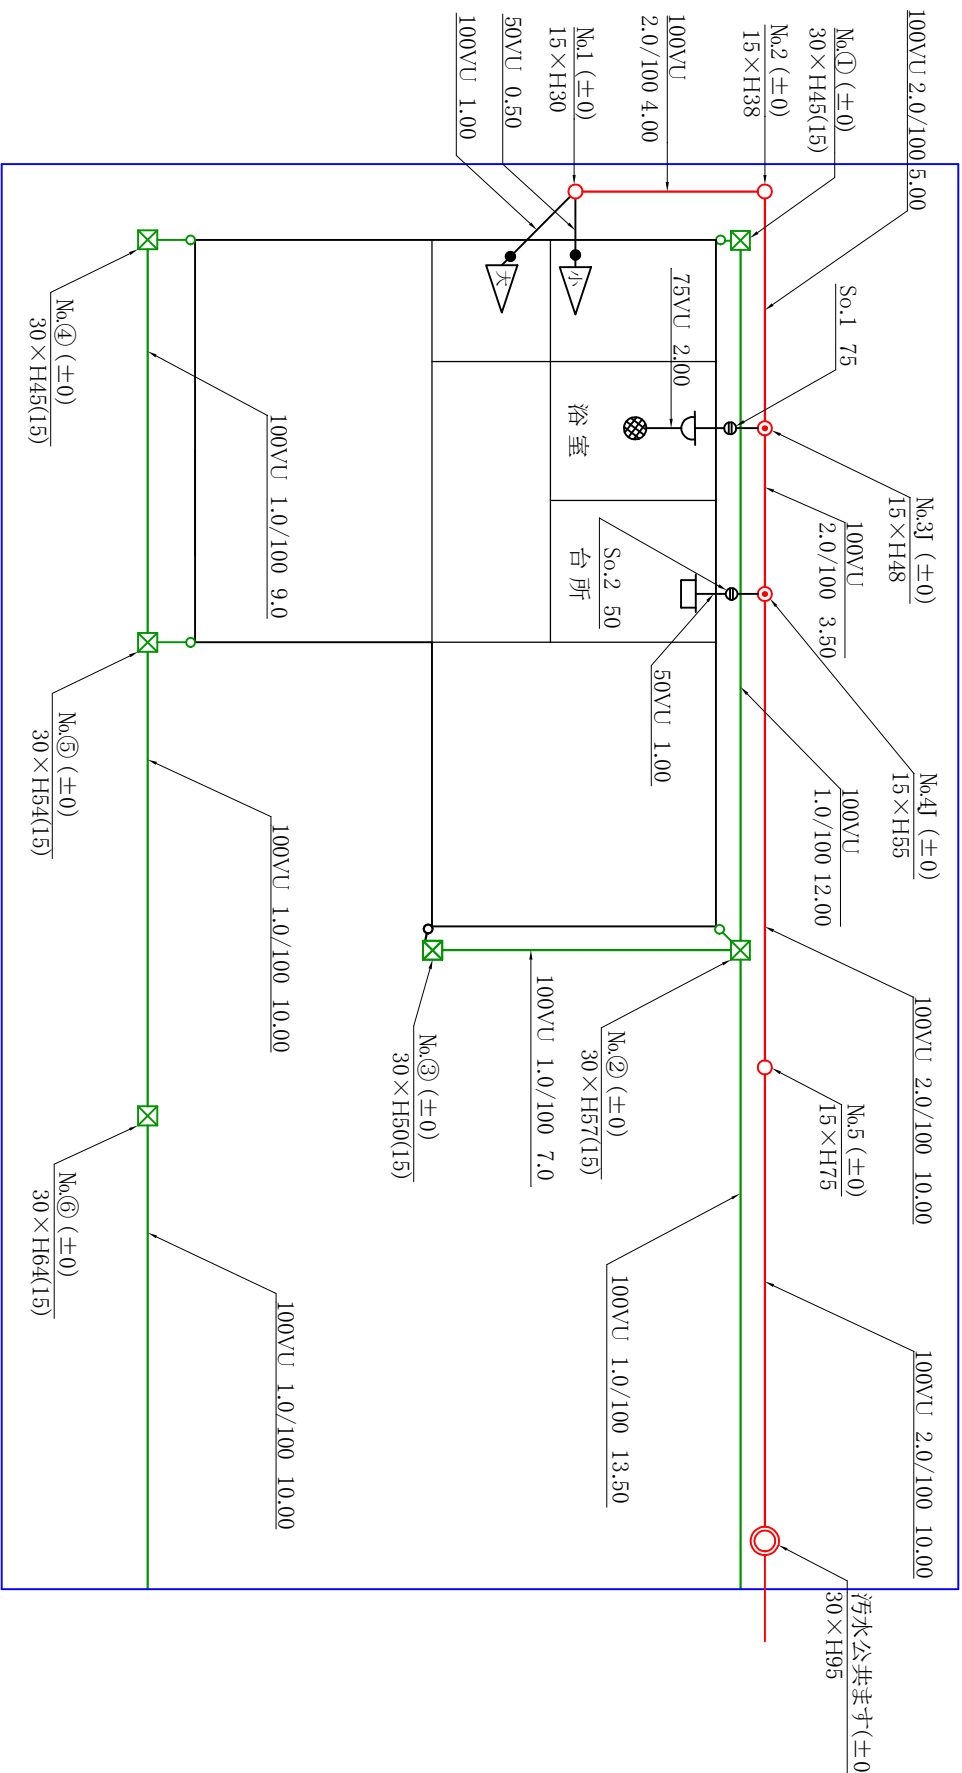

縮尺	方位
1/125	

確認時指示事項	検査時指示事項
---------	---------

名称	記号	備考
大便器		トリア付
小便器		トリア付
浴槽		
流し		
洗濯機		床排水、浴場に排水してあるものは除く
手洗器、洗面器		
床排水口		
トラップ		
掃除口		
塵出掃除口		
阻集器		
排水管		
通気管		
立管		
排水(宅内)		
汚水ます		丸ます
汚水ます		丸ます
ドロッパます(汚水)		丸ます
分塵ます		丸ます
雨水ます		丸ます
ドロッパます(雨水)		丸ます
浄化槽		現場の形状に合わせた大きさ
庇部有孔ます		丸ます
汚水公共ます		丸ます
側溝(埋設)		
トラップます		丸ます
雨どい		
敷地境界線		黒又は青
建物外壁		同上
建物間仕切り		同上
新設汚水管		赤色
新設雨水管		緑色
撤去管		黒色
既設又は提案管		赤色...汚水管 緑色...雨水管
硬質塩化管		一般管
硬質塩化管		薄肉管

注 既設のます等は破線を表示する。