


平面図

縮尺

1/125

方位

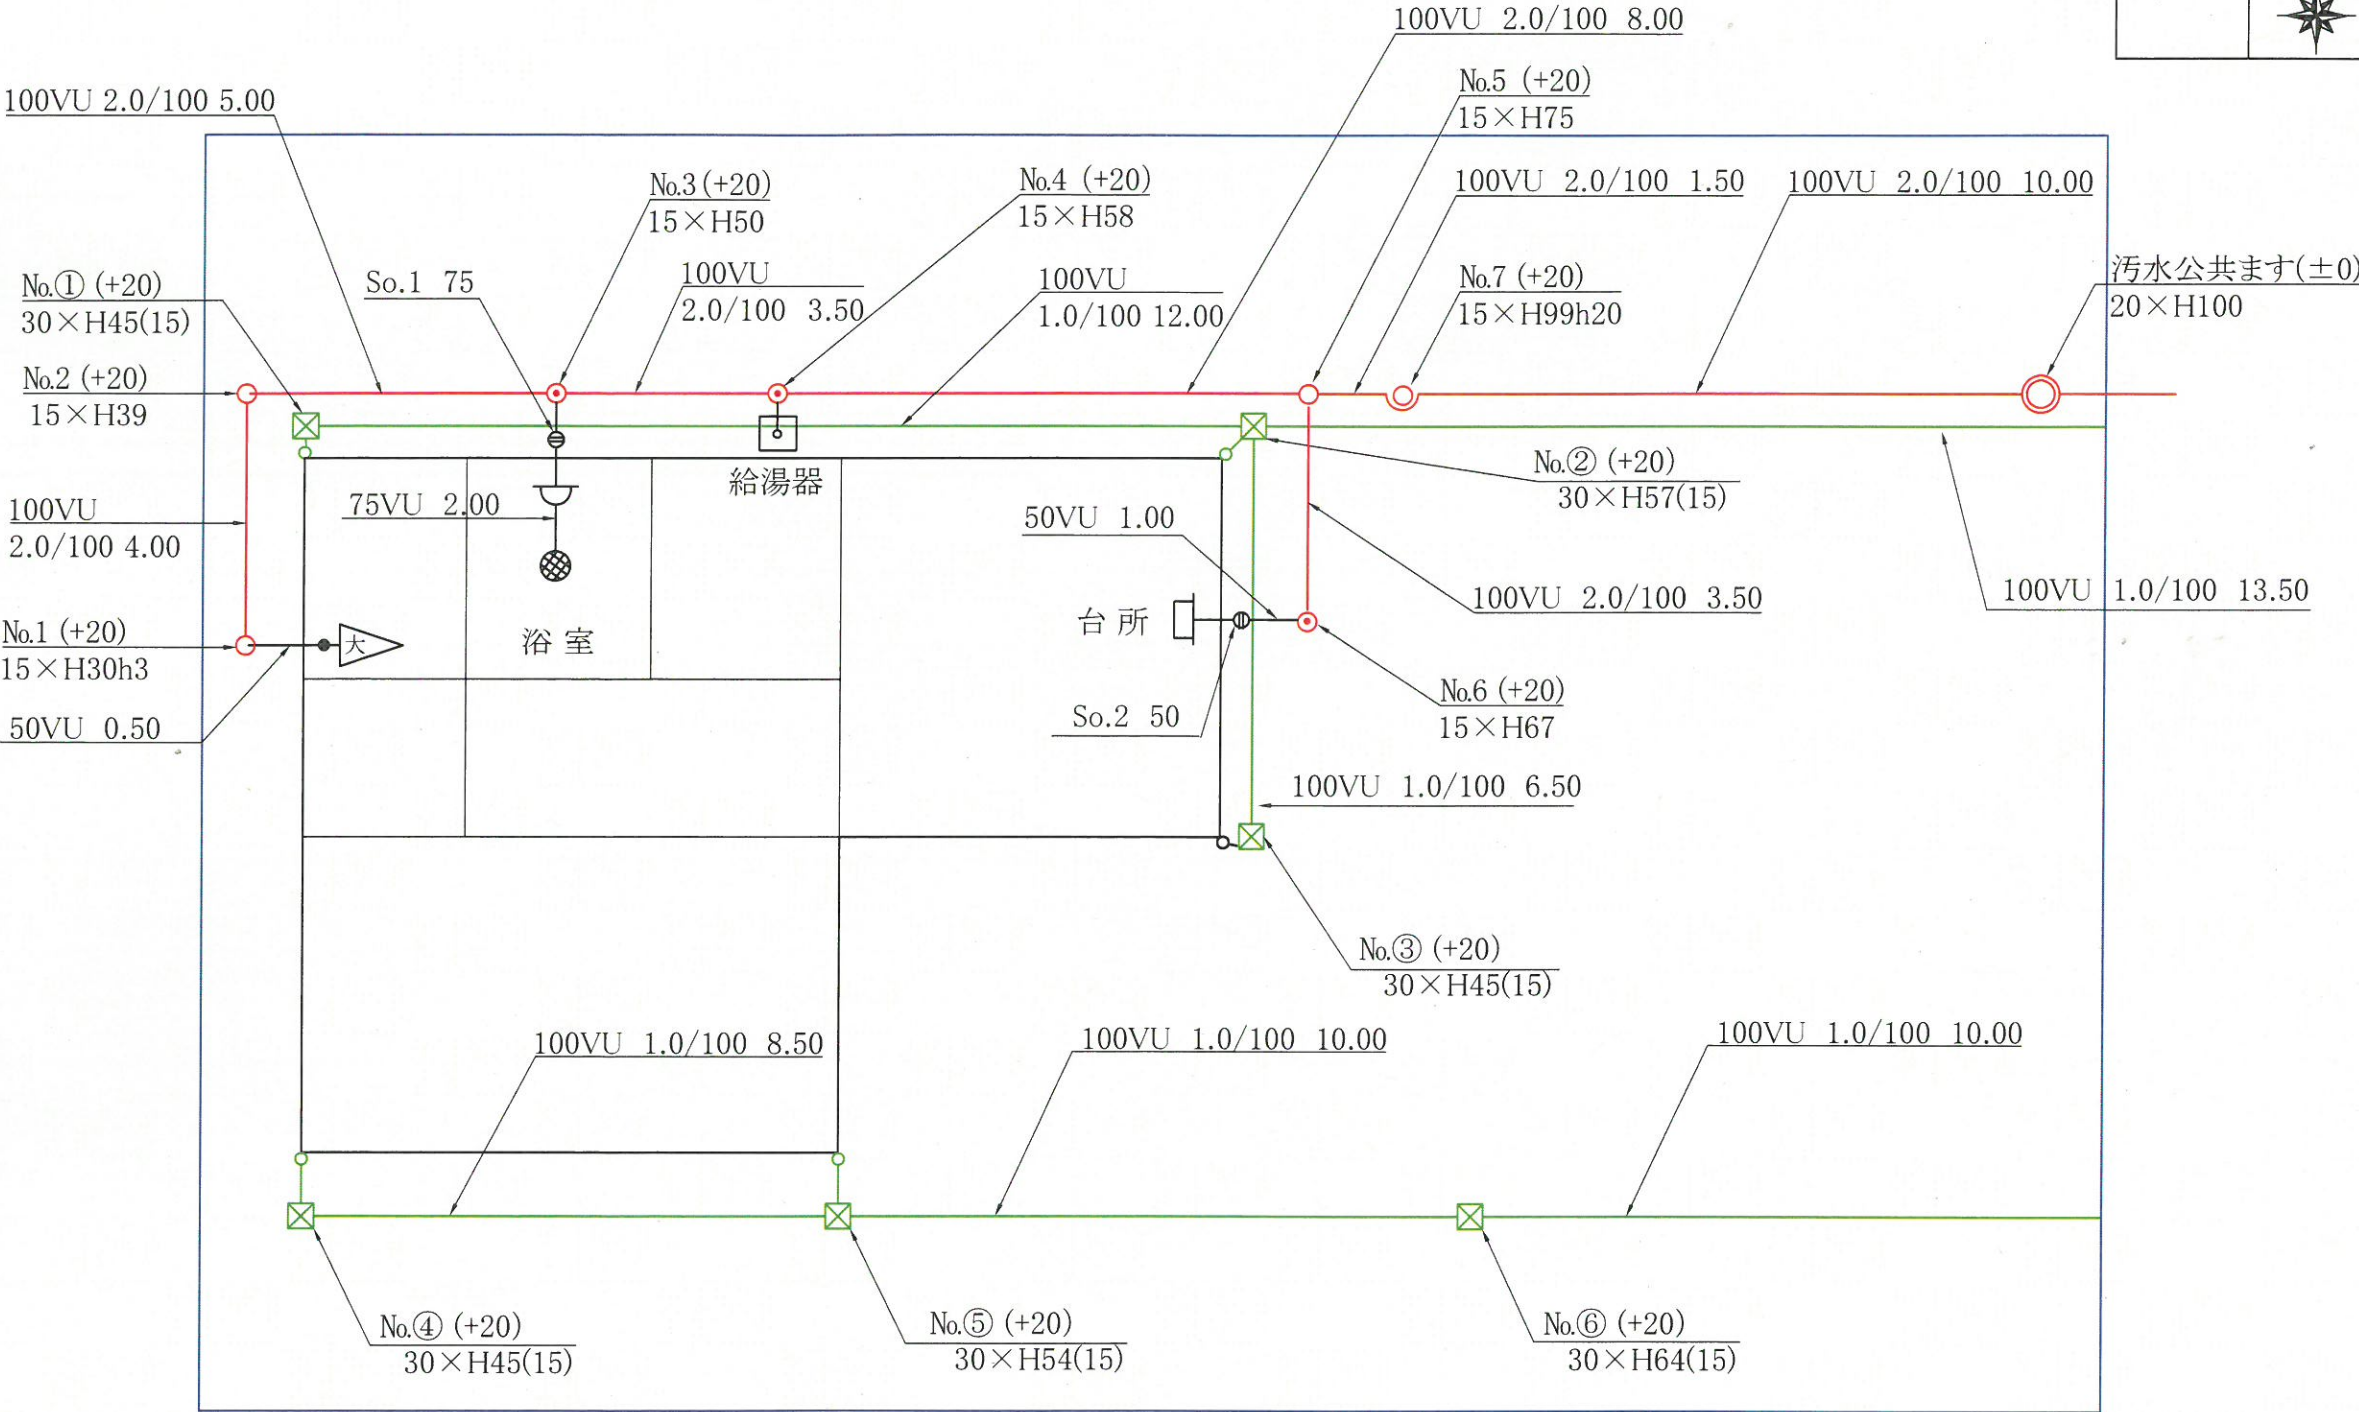

確認時指示事項

検査時指示事項

名称	記号	備考
大便器		トラップ付
小便器		トラップ付
浴場		
流し類		
洗濯機		床排水、浴場に排水してあるものは除く
手洗器、洗面器		
床排水口		
トラップ		
掃除口		
露出掃除口		
阻集器		
排水管		
通気管		
立管		
排水溝(宅地内)		
汚水ます		丸ます 角ます
ドロップます(汚水)		丸ます 角ます
分離ます		
雨水ます		丸ます 角ます
ドロップます(雨水)		丸ます 角ます
浄化槽		現場の形状に合わせた大きさ、形
底部有孔ます		丸ます 角ます
汚水公共ます		
側溝(道路)		
トラップます		丸ます 角ます
雨どい		
敷地境界線		黒又は青
建物外壁		同上
建物間仕切り		同上
新設污水管		赤色
新設雨水管		緑色
撤去管		黒色
既設管又は在来管		赤色…污水管 緑色…雨水管
硬質塩化ビニル管	VP	一般管
	VU	薄肉管

注 既設のます等は破線で表示する。