



業務名称 小牧市歴史民俗資料展示施設	チェック +	日付 2024.10.15	設計	備考	図面名称 全体平面図	縮尺 1/80 (A3)	図面番号 00
-----------------------	-----------	------------------	----	----	---------------	-----------------	------------


インフォメーション・スタッフルーム

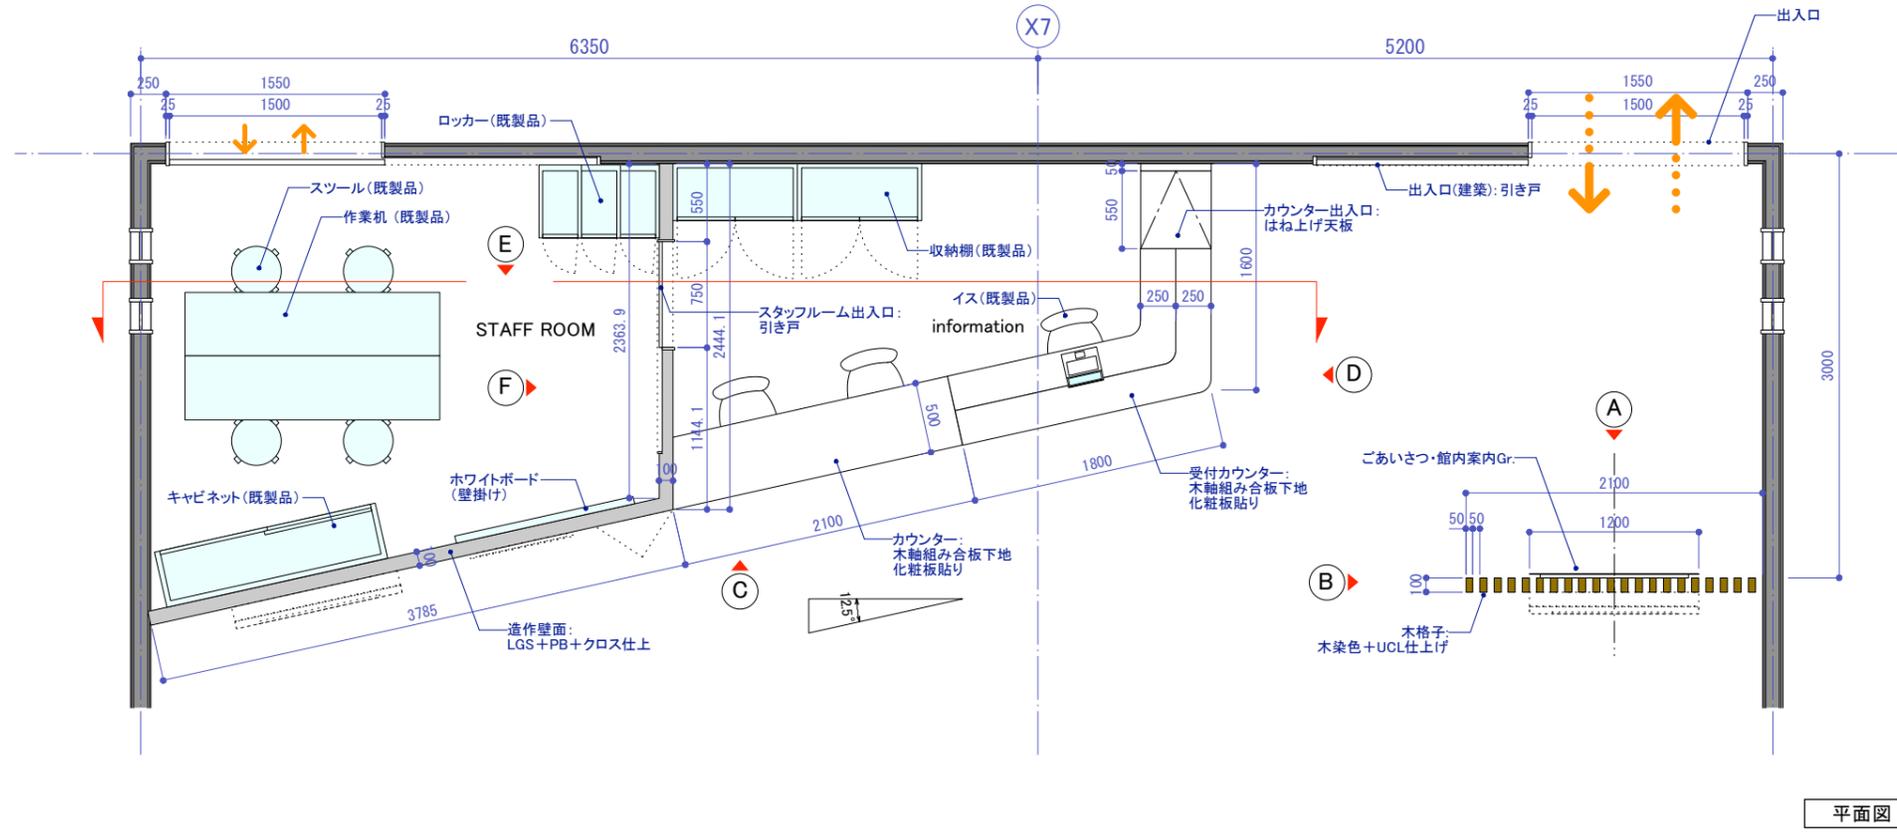


平面図

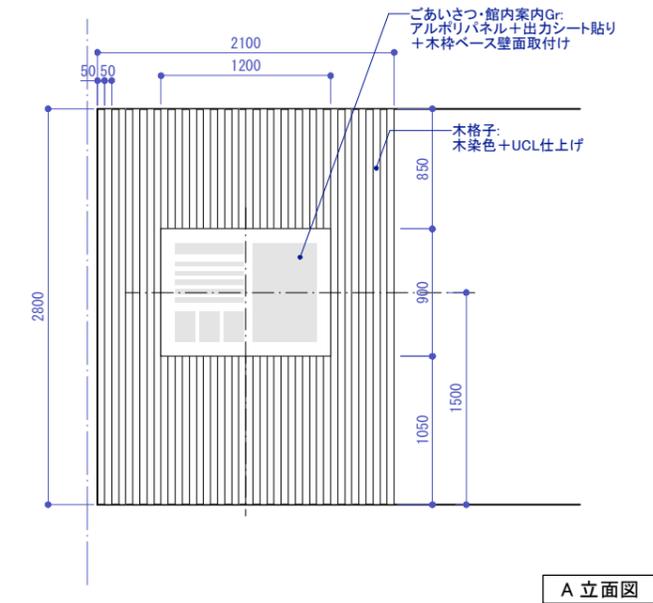

A立面図



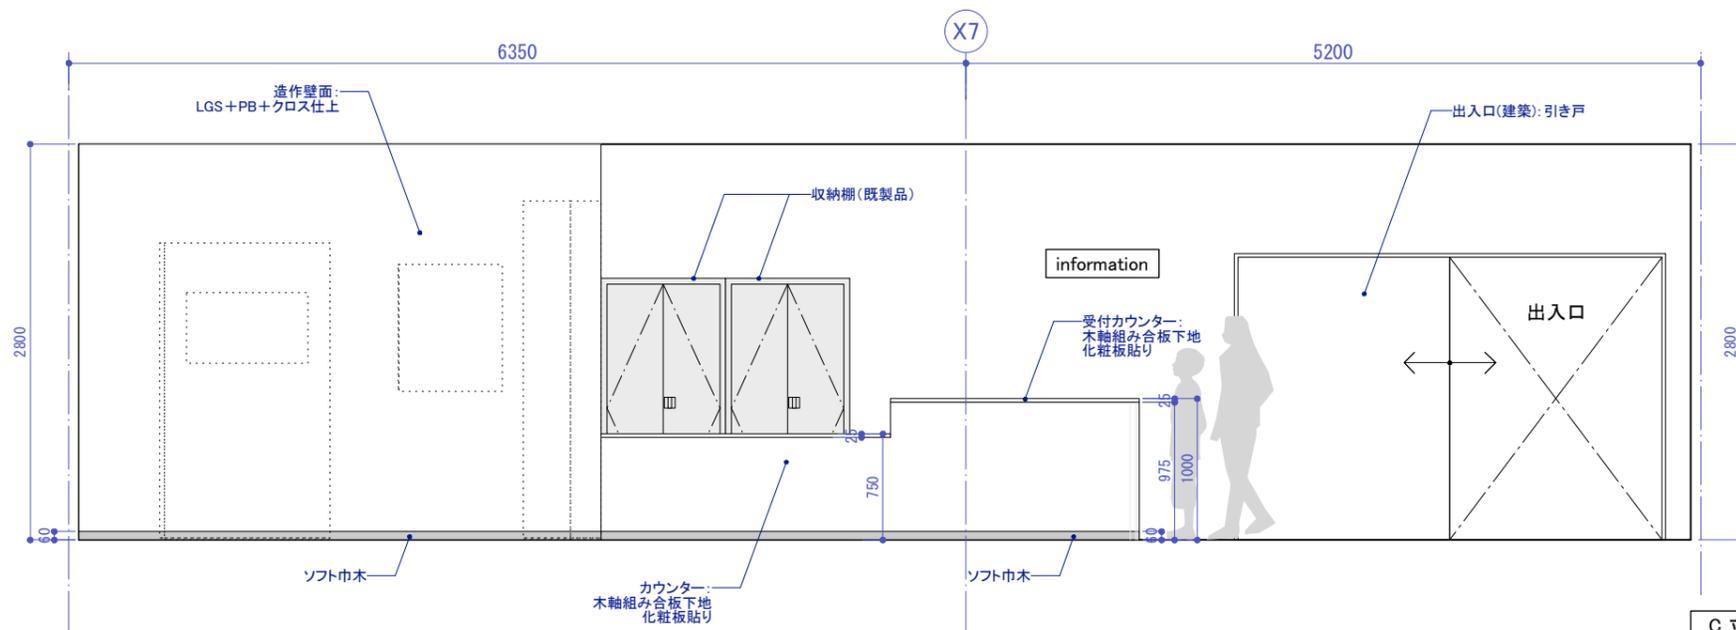


C立面図

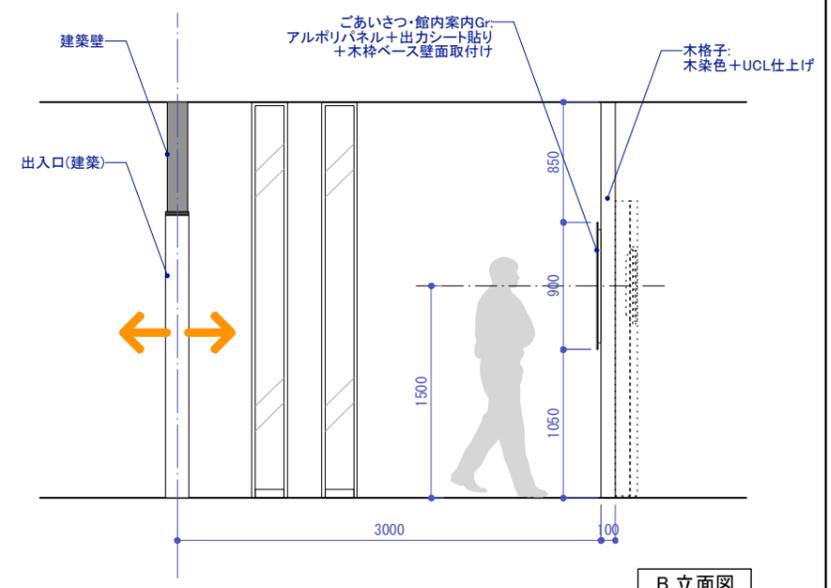


B立面図


インフォメーション・スタッフルーム

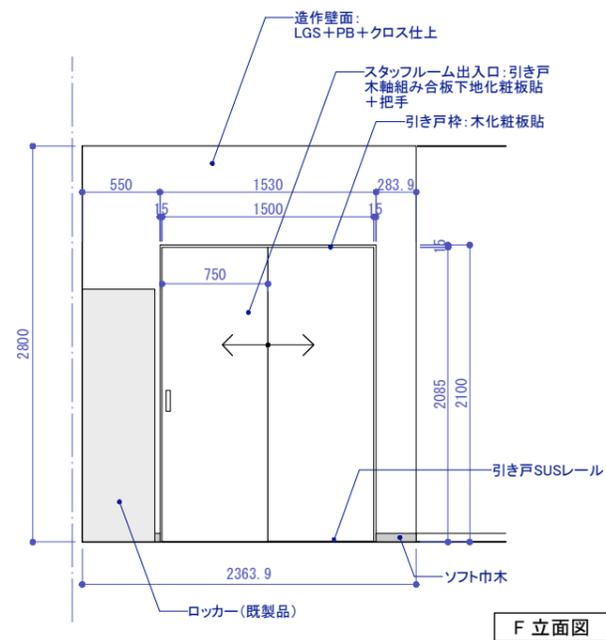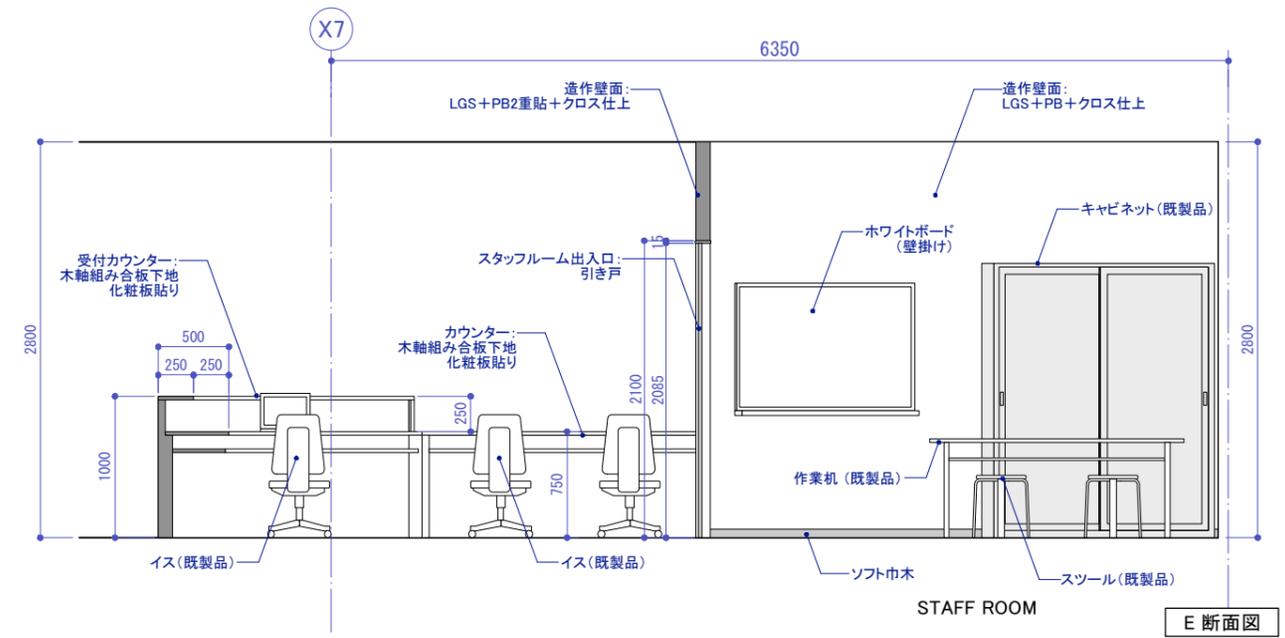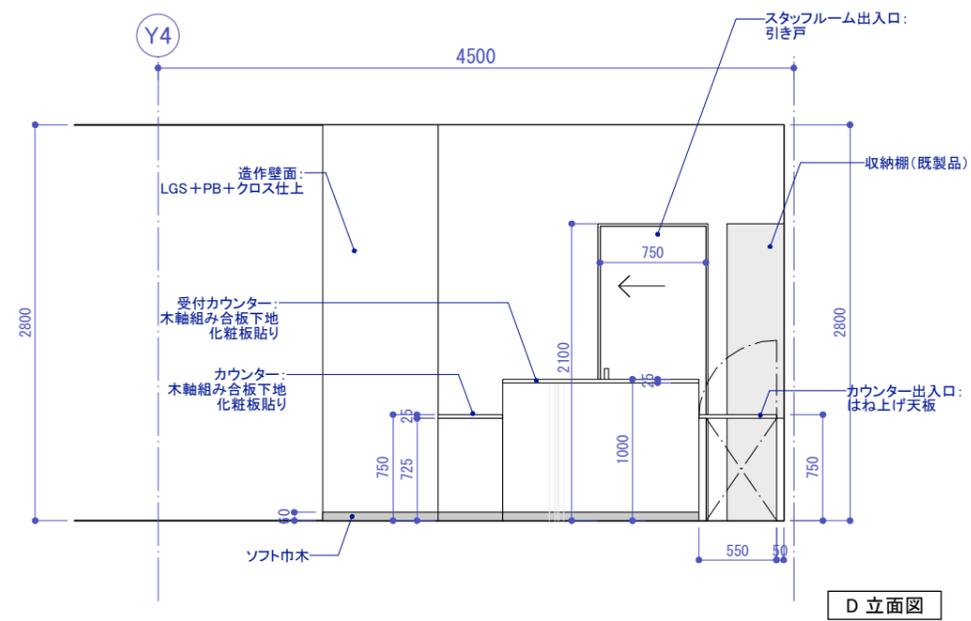


先史時代

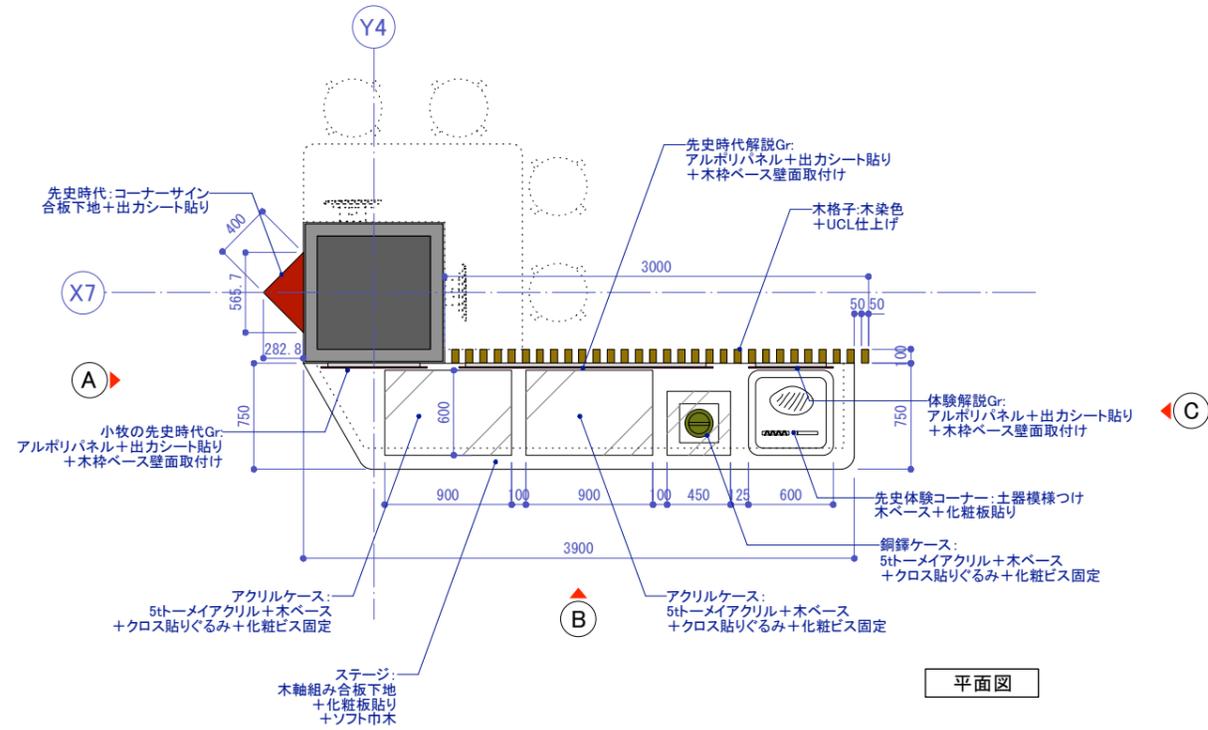


平面図

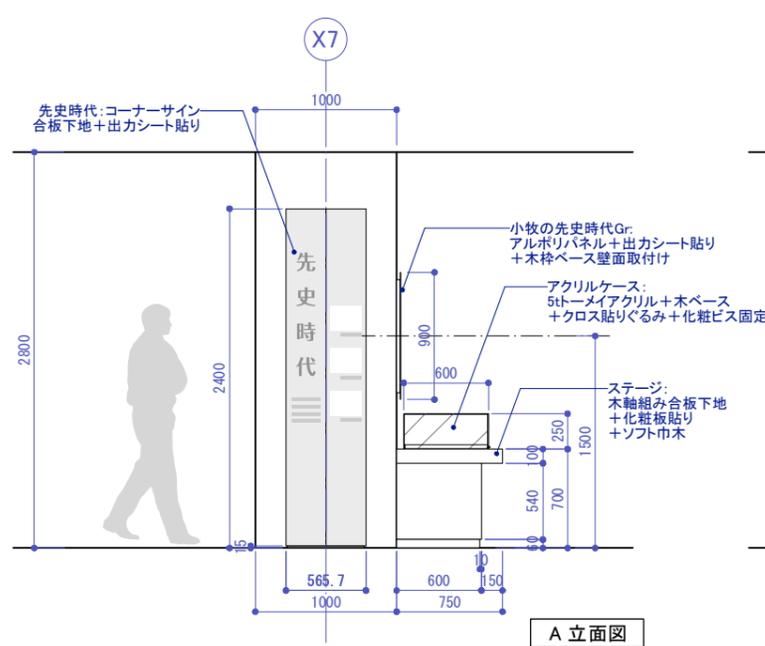

A立面図

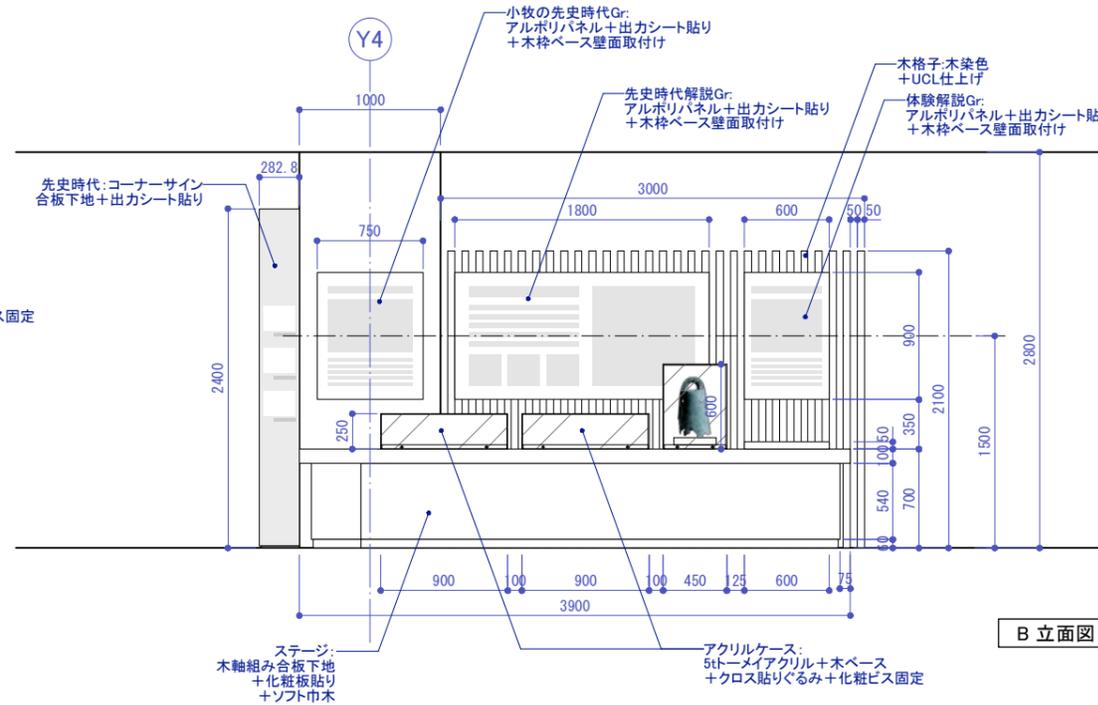


B立面図

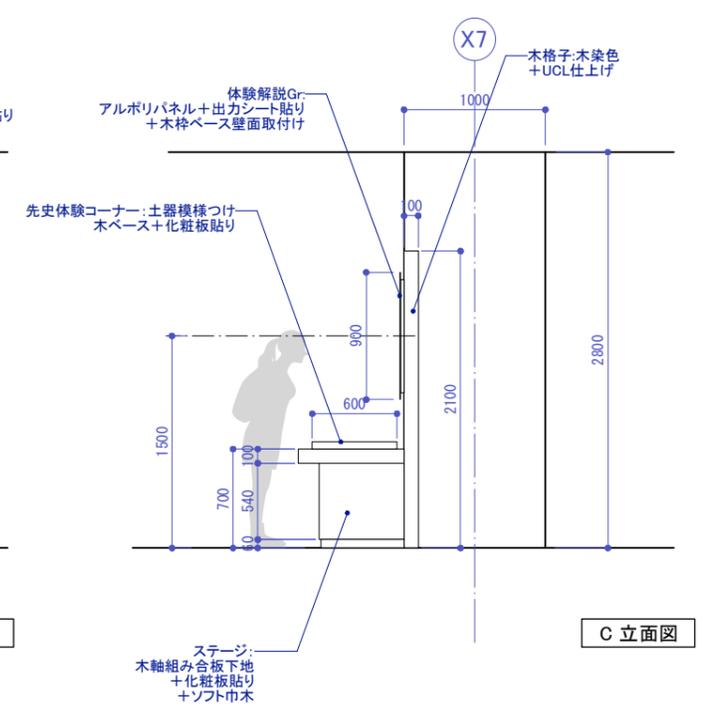


C立面図

業務名称 小牧市歴史民俗資料展示施設	チェック +	日付 2024.10.15	設計	備考	図面名称 展開図-3	縮尺 1/50 (A3)	図面番号 00
-----------------------	-----------	------------------	----	----	---------------	-----------------	------------


古墳時代

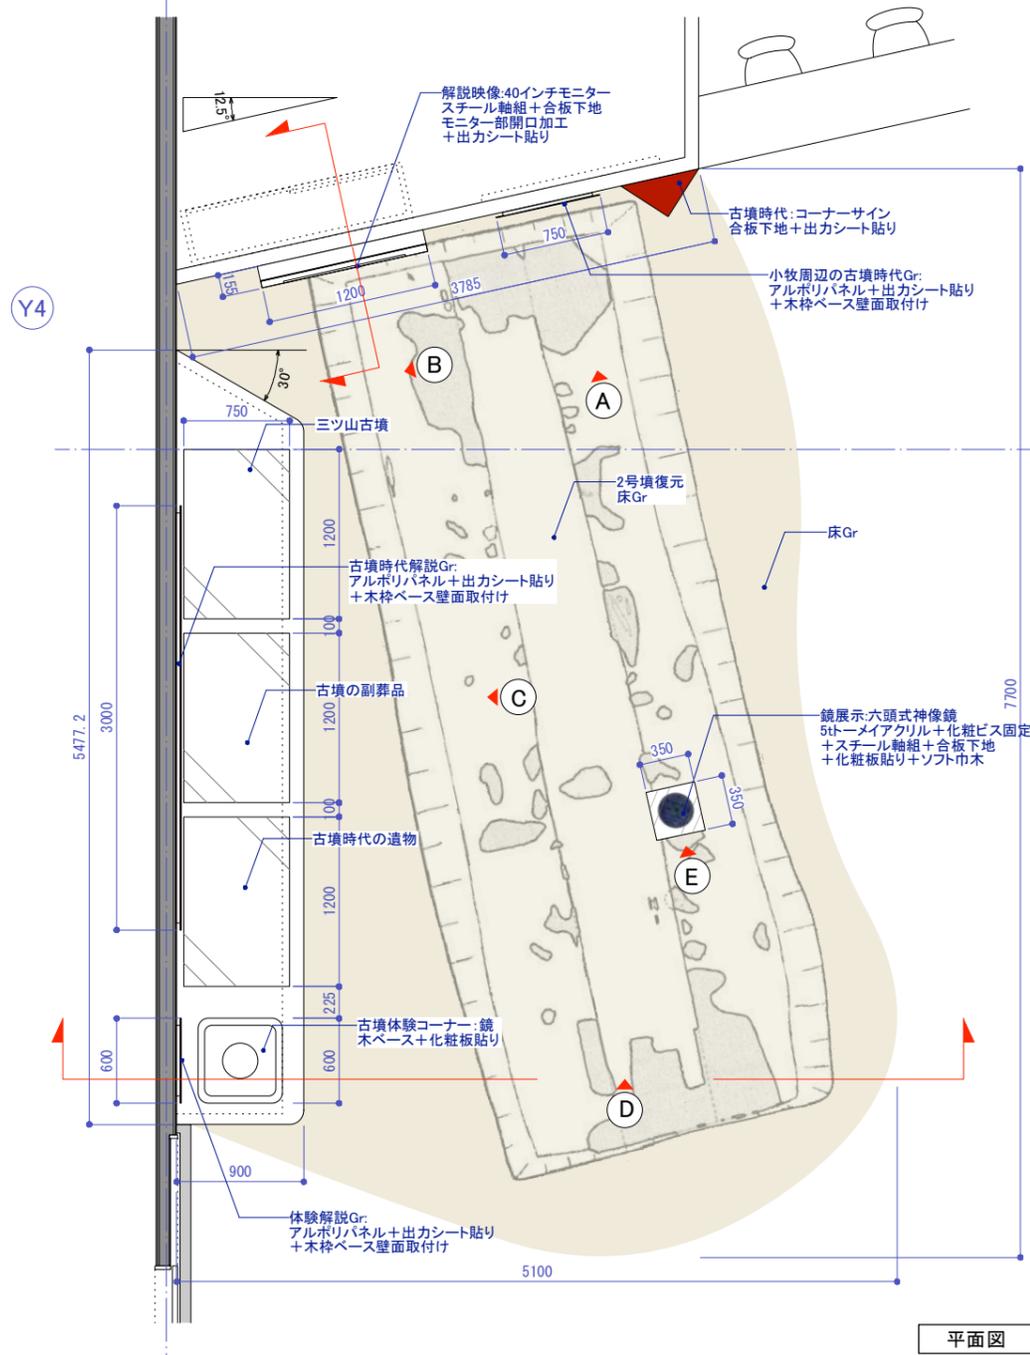


平面図

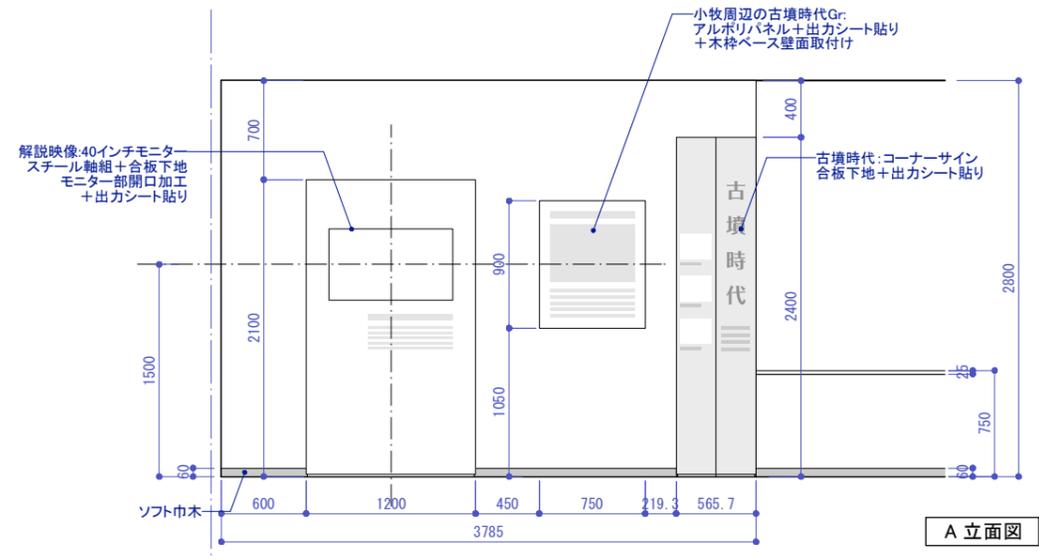


A立面図

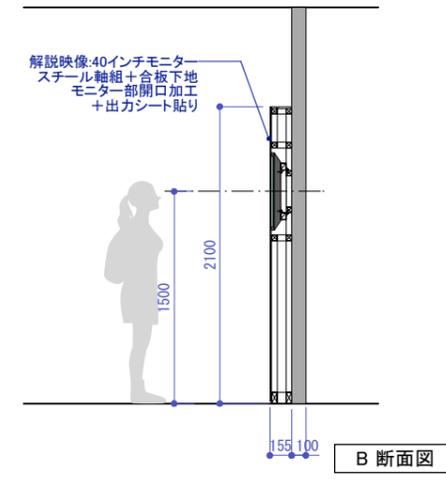


B断面図

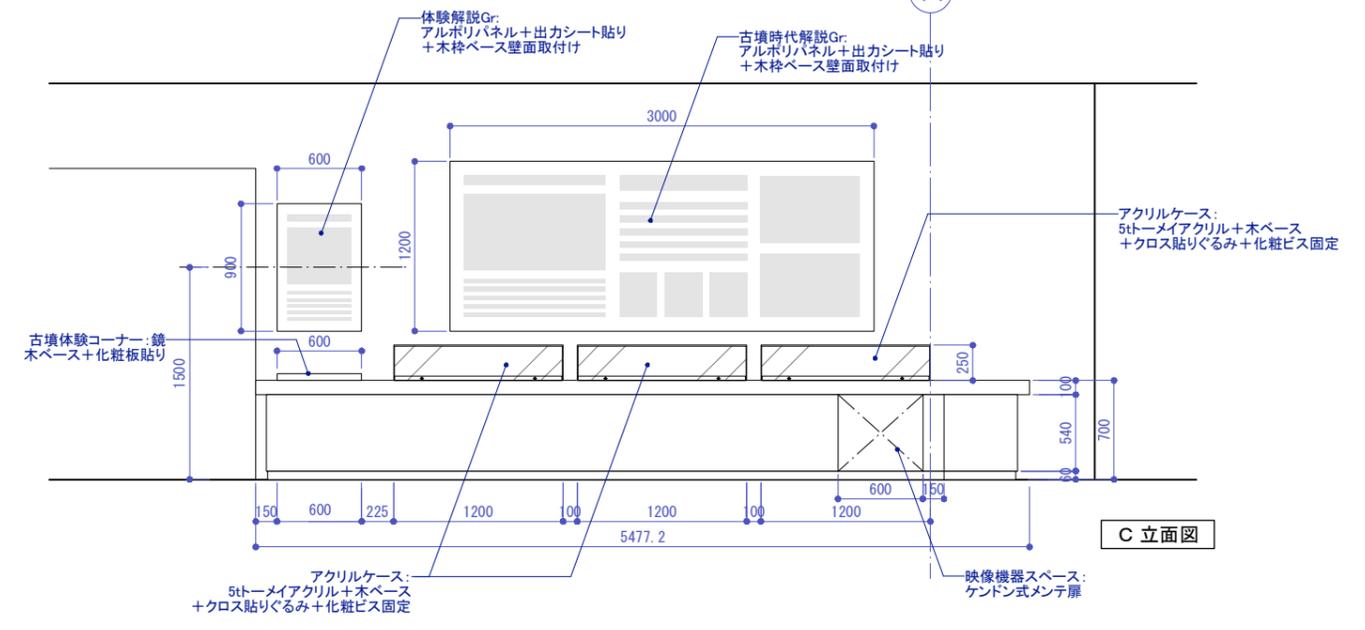

C立面図

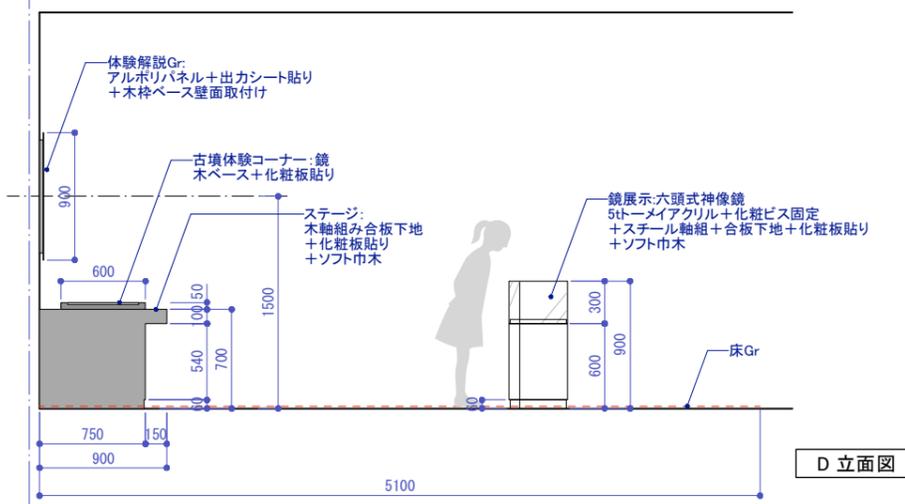

D立面図

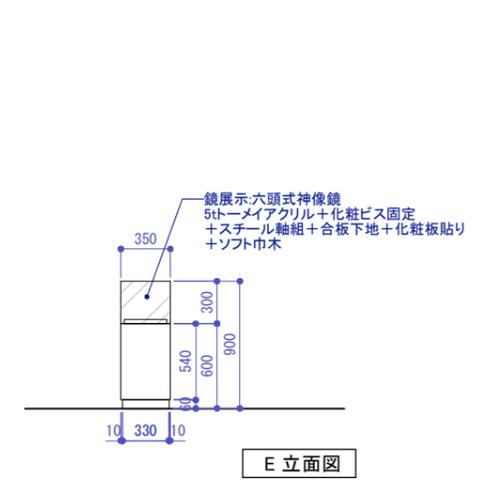


E立面図


業務名称 小牧市歴史民俗資料展示施設	チェック +	日付 2024.10.15	設計	備考	図面名称 展開図-4	縮尺 1/50 (A3)	図面番号 00
-----------------------	-----------	------------------	----	----	---------------	-----------------	------------




律令国家の時代 大山廃寺跡

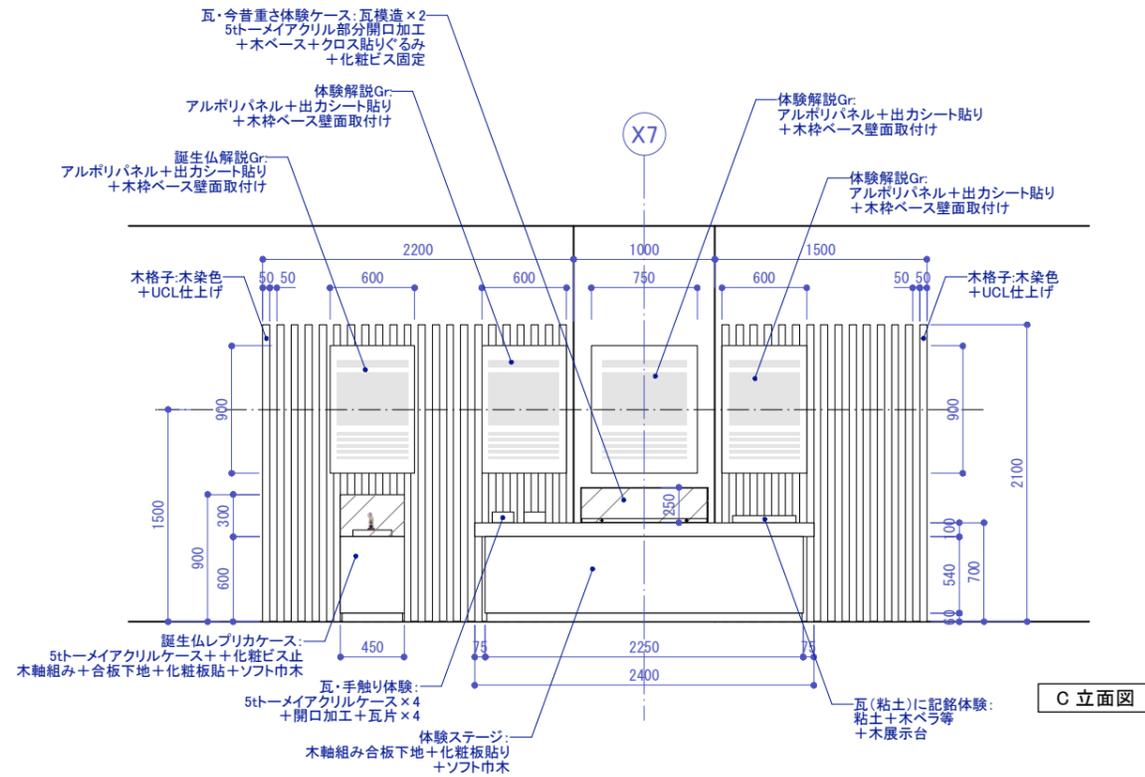





C 立面図

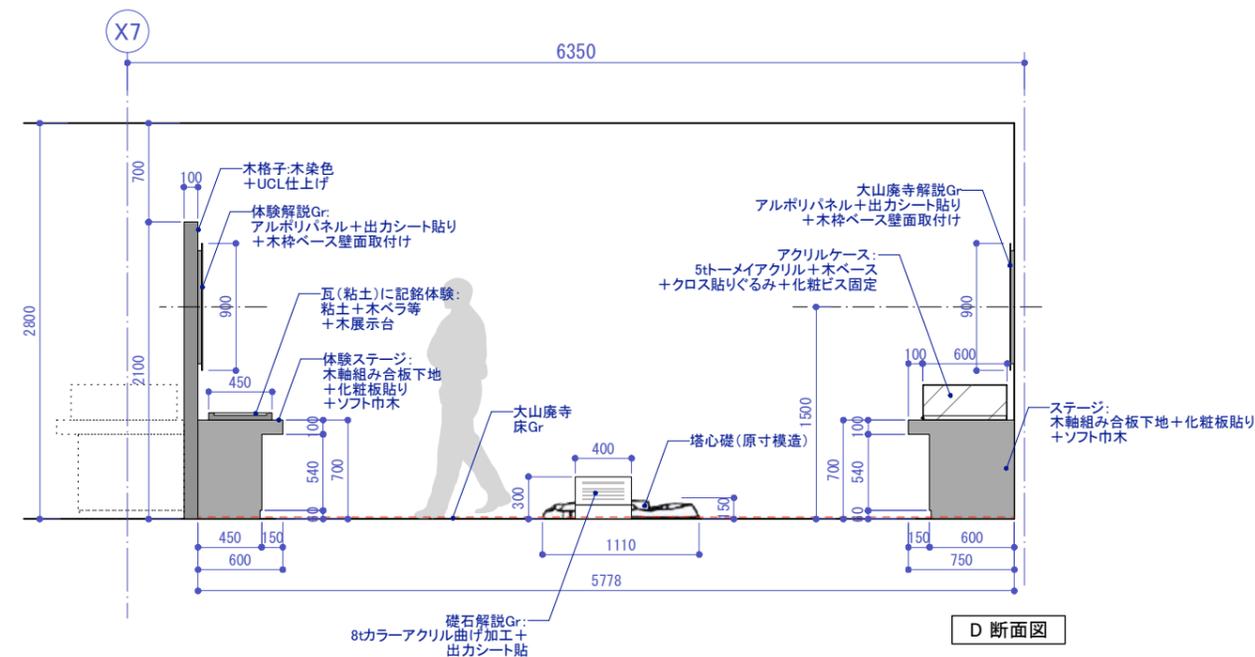






D 断面図

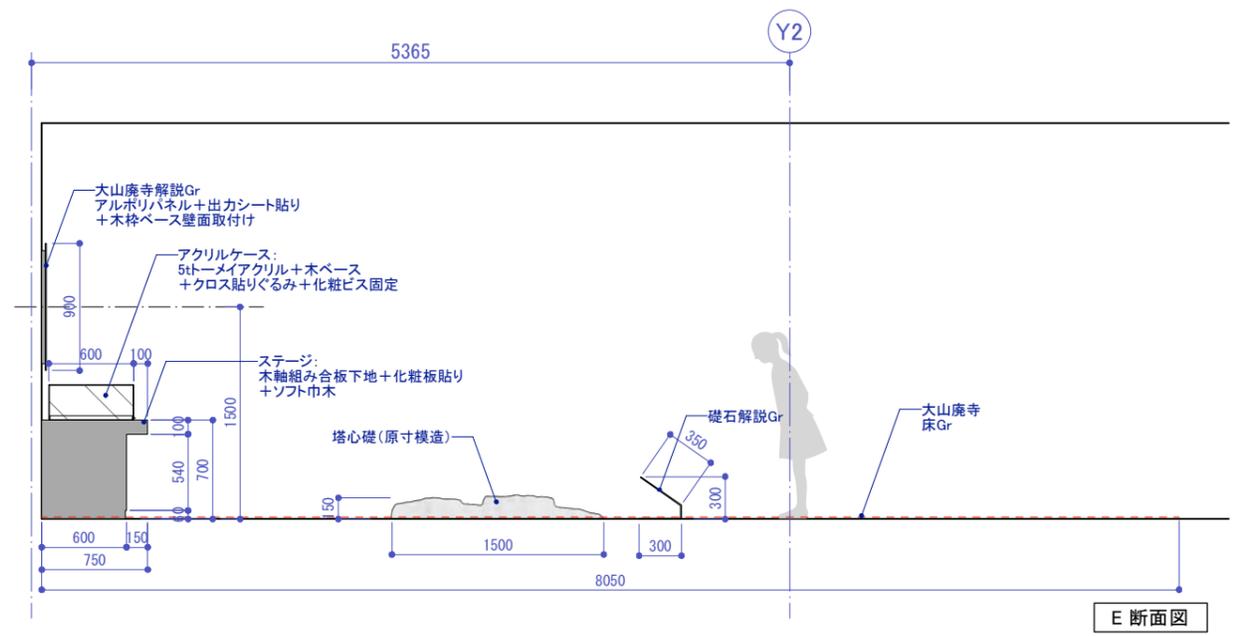




E 断面図

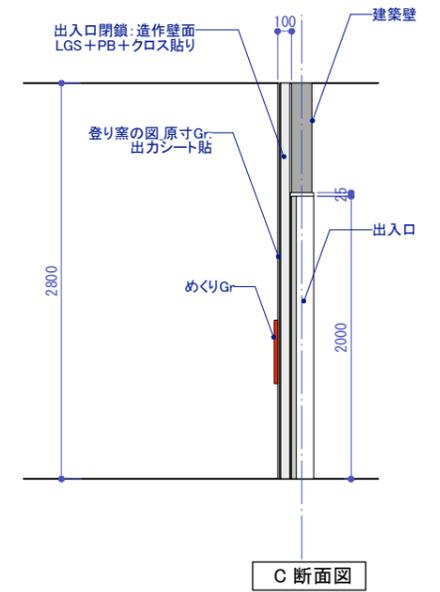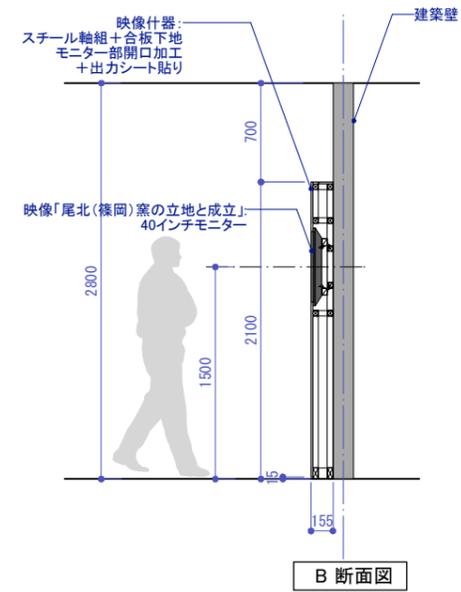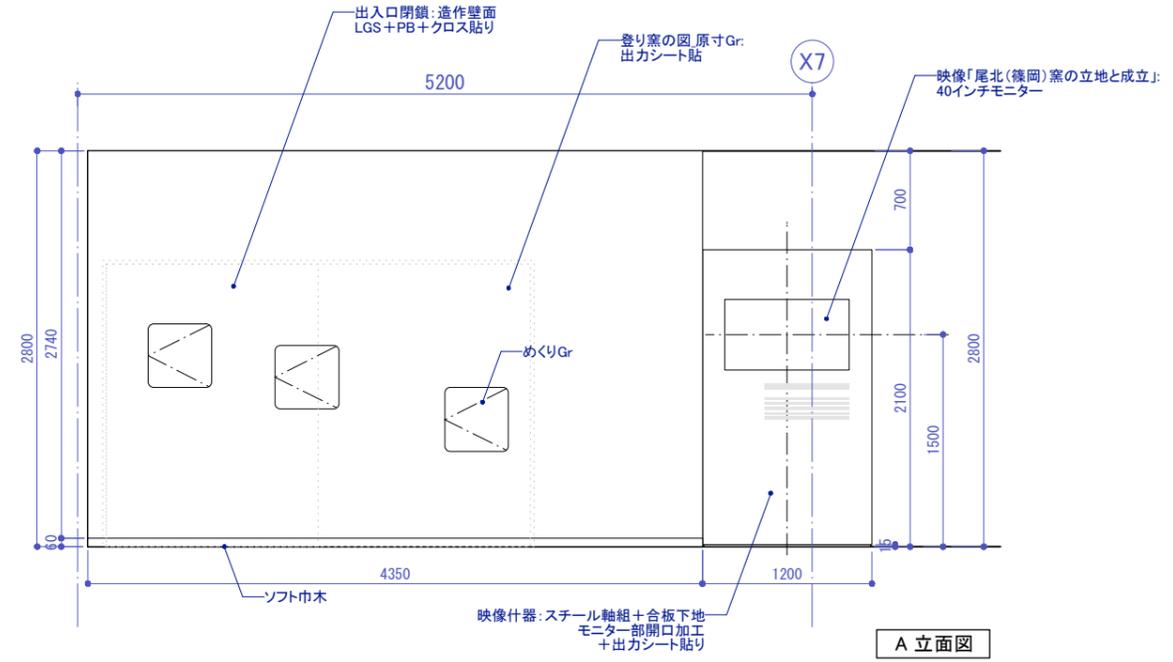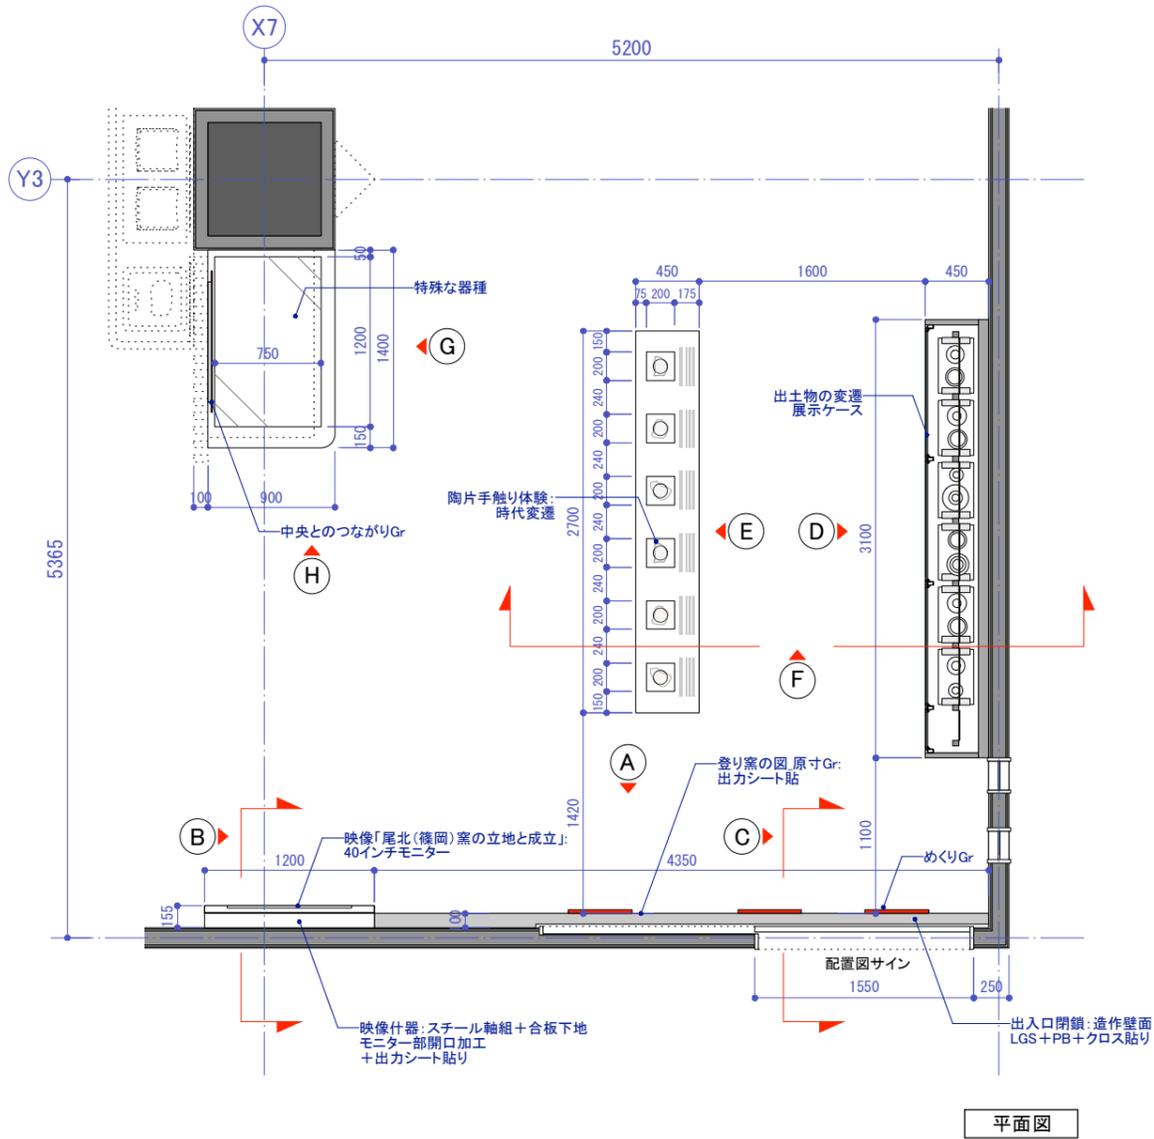

業務名称 小牧市歴史民俗資料展示施設	チェック +	日付 2024.10.15	設計	備考	図面名称 展開図-7	縮尺 1/50 (A3)	図面番号 00
-----------------------	-----------	------------------	----	----	---------------	-----------------	------------

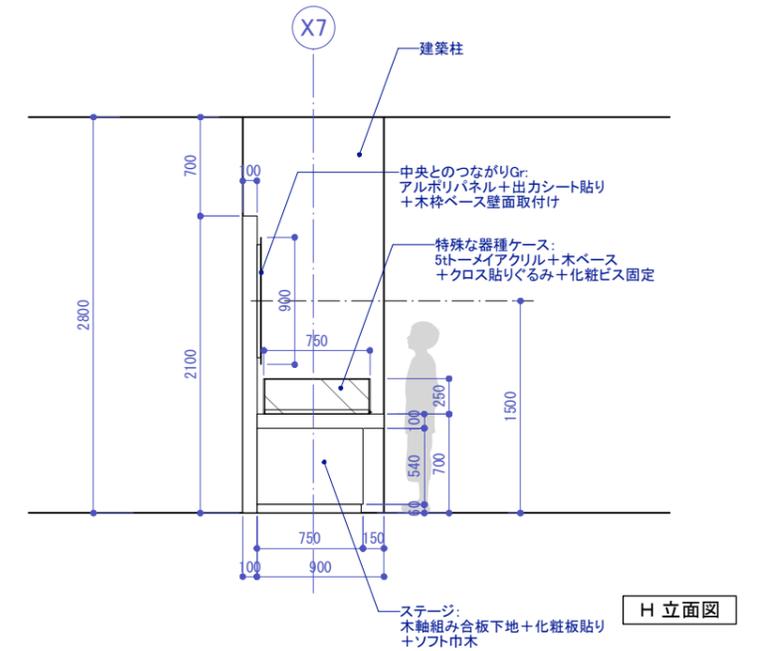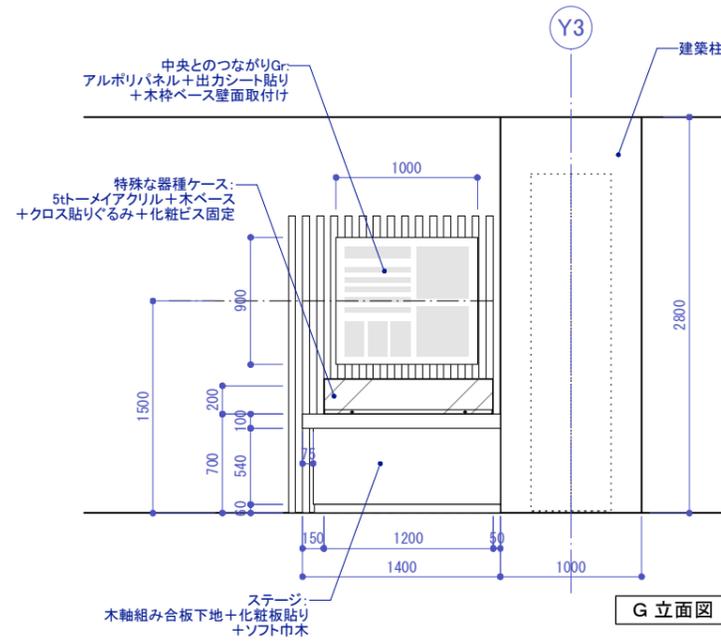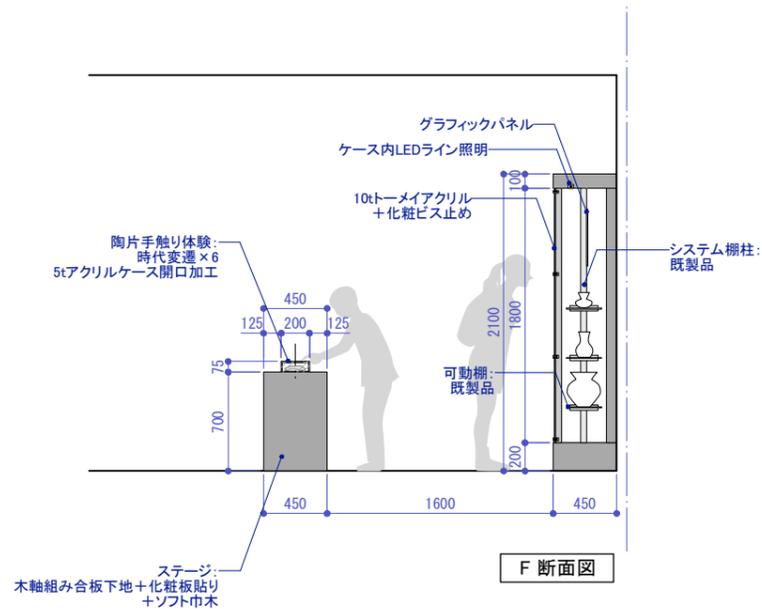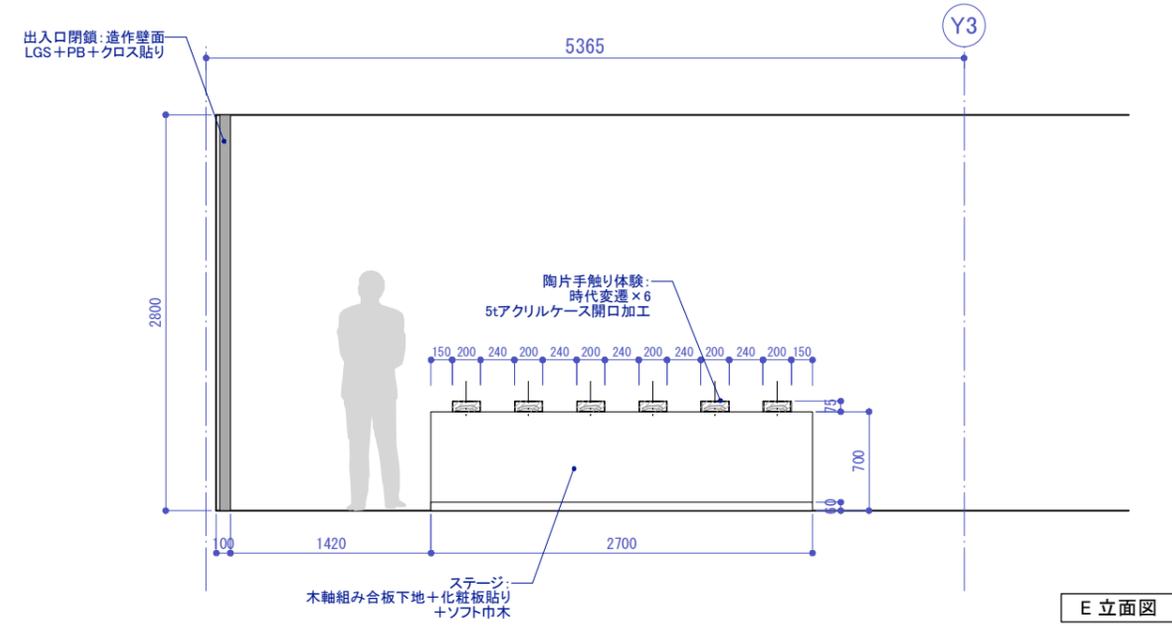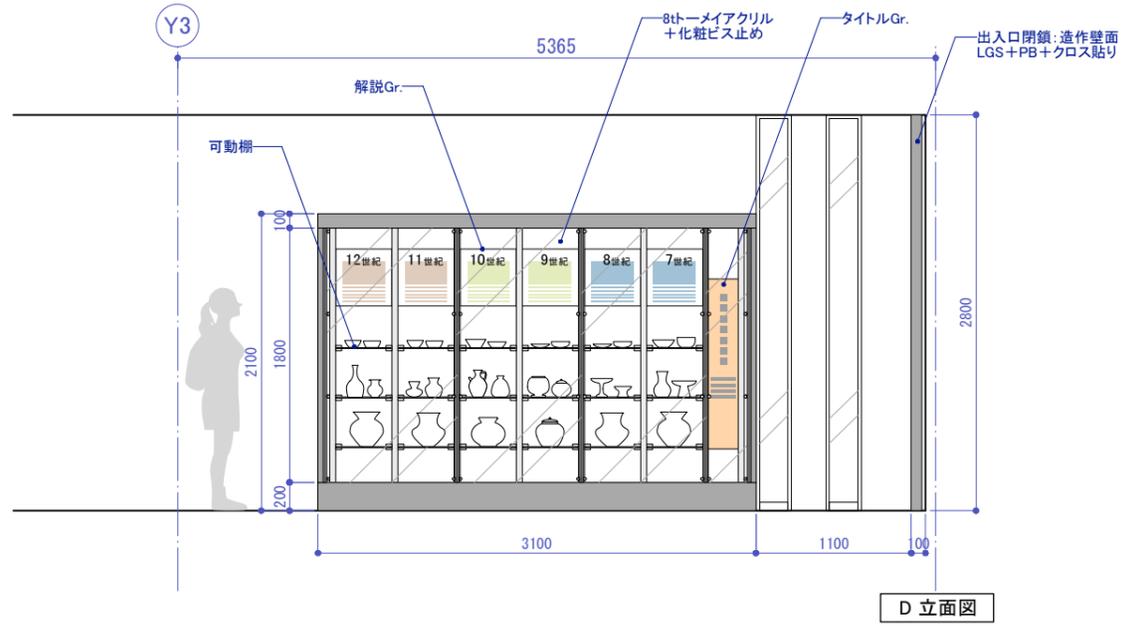






業務名称 小牧市歴史民俗資料展示施設	チェック +	日付 2024.10.15	設計	備考	図面名称 展開図-8	縮尺 1/50 (A3)	図面番号 00
-----------------------	-----------	------------------	----	----	---------------	-----------------	------------

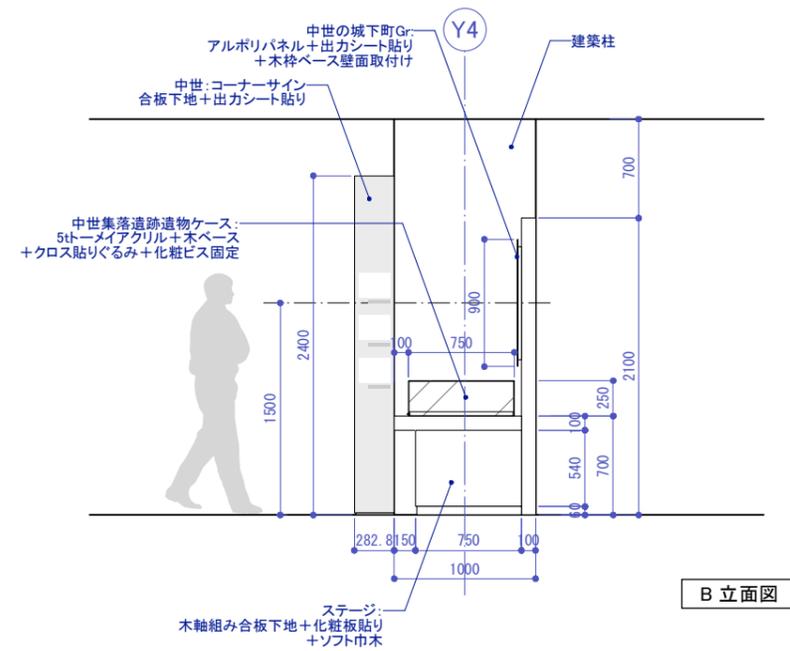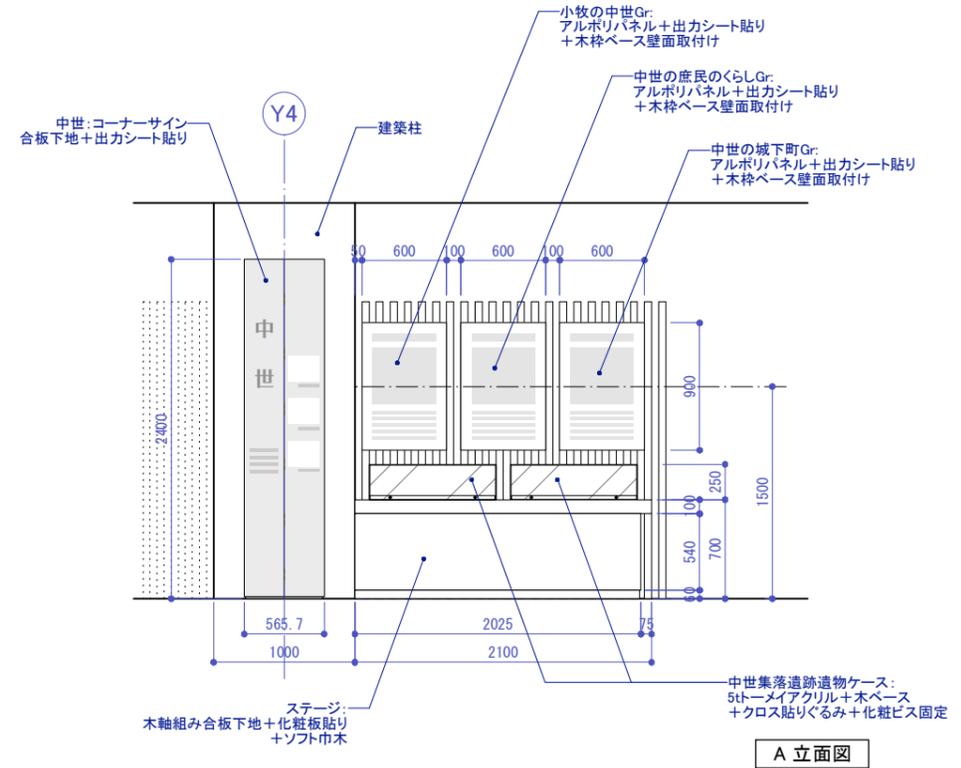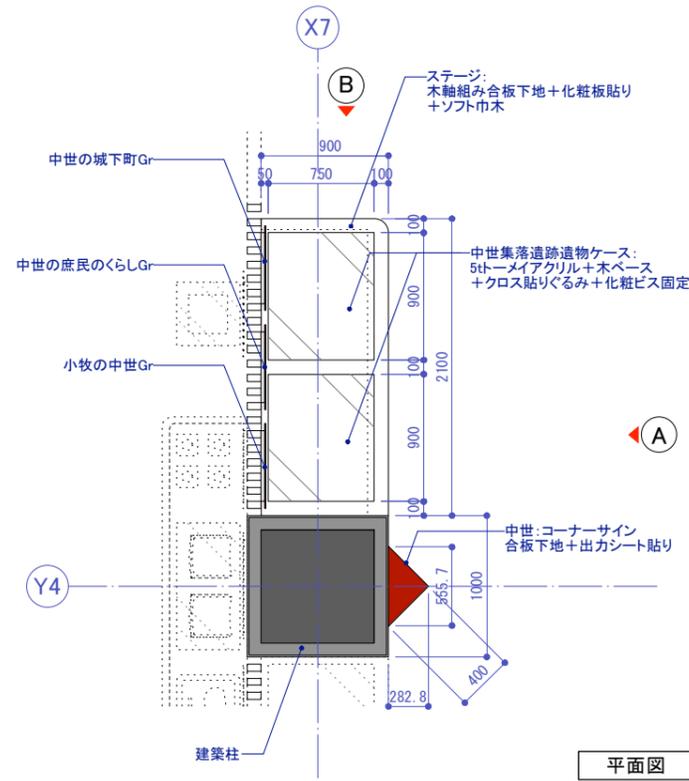


業務名称 小牧市歴史民俗資料展示施設	チェック +	日付 2024.10.15	設計	備考	図面名称 展開図-9	縮尺 1/50 (A3)	図面番号 00
-----------------------	-----------	------------------	----	----	---------------	-----------------	------------



検索コーナー・トピックコーナー

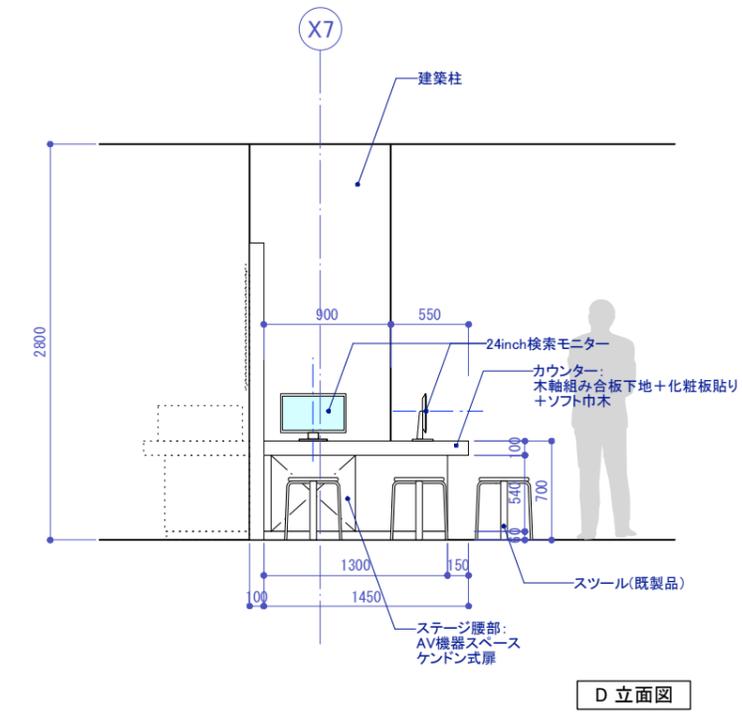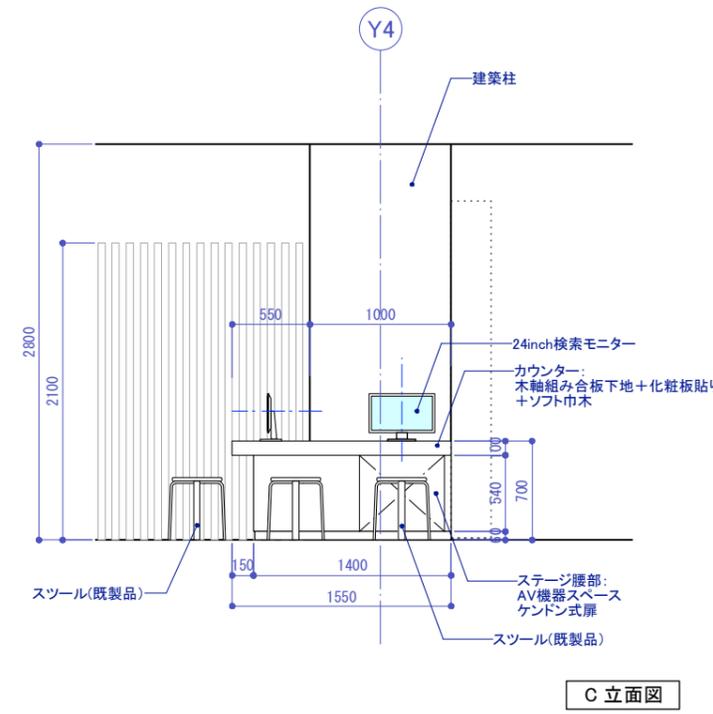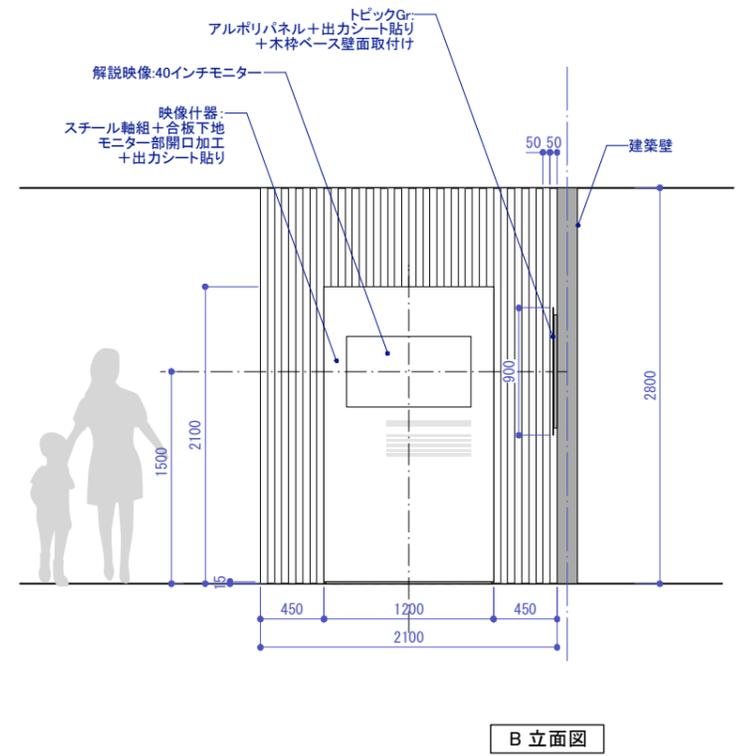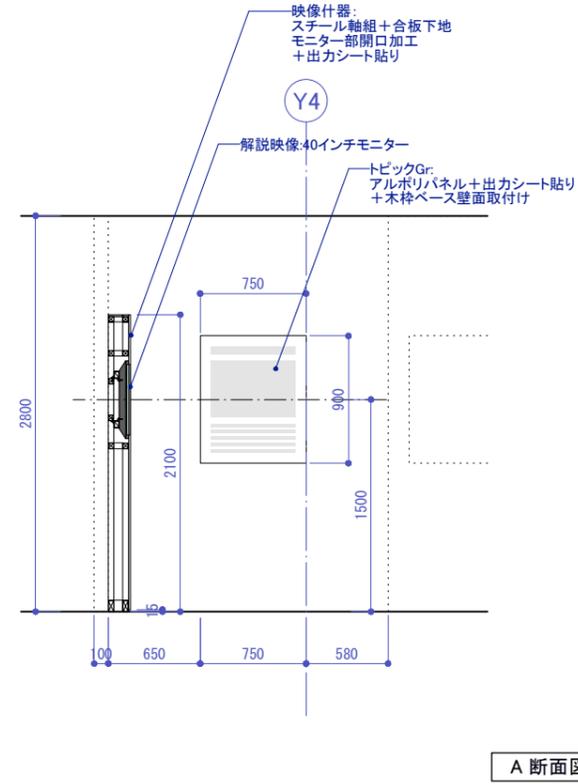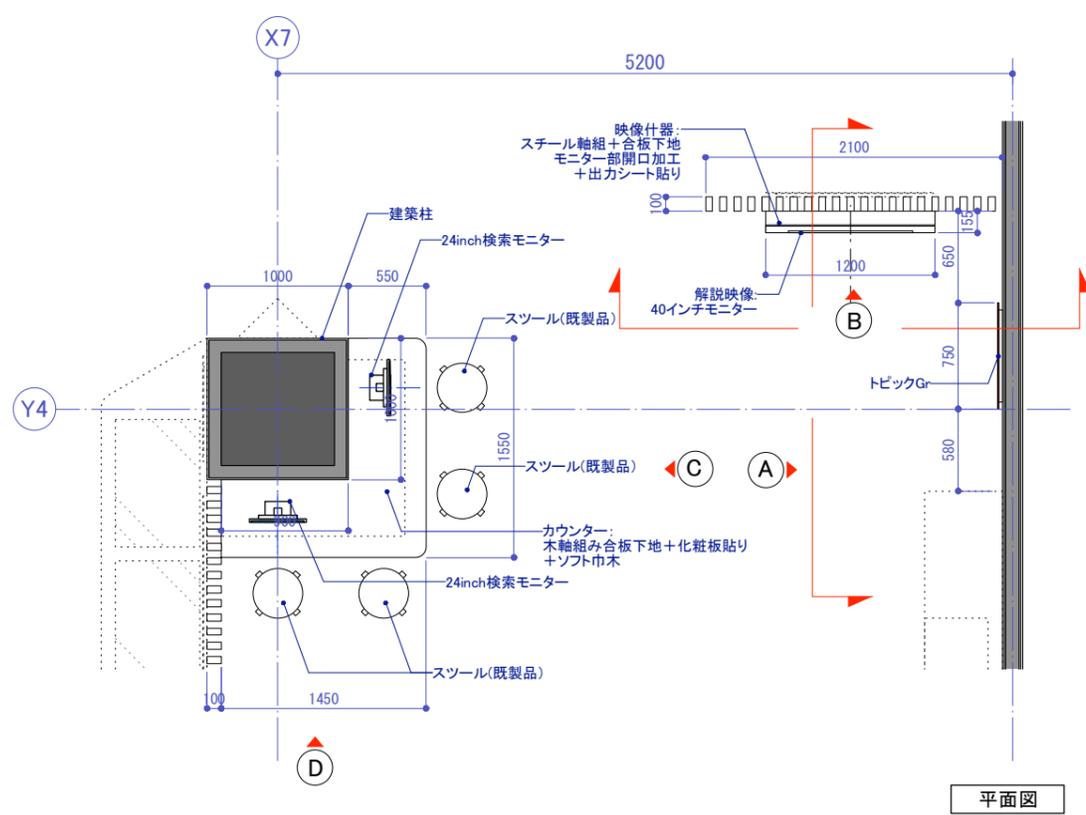

業務名称 小牧市歴史民俗資料展示施設	チェック +	日付 2024.10.15	設計	備考	図面名称 展開図-11	縮尺 1/50 (A3)	図面番号 00
-----------------------	-----------	------------------	----	----	----------------	-----------------	------------

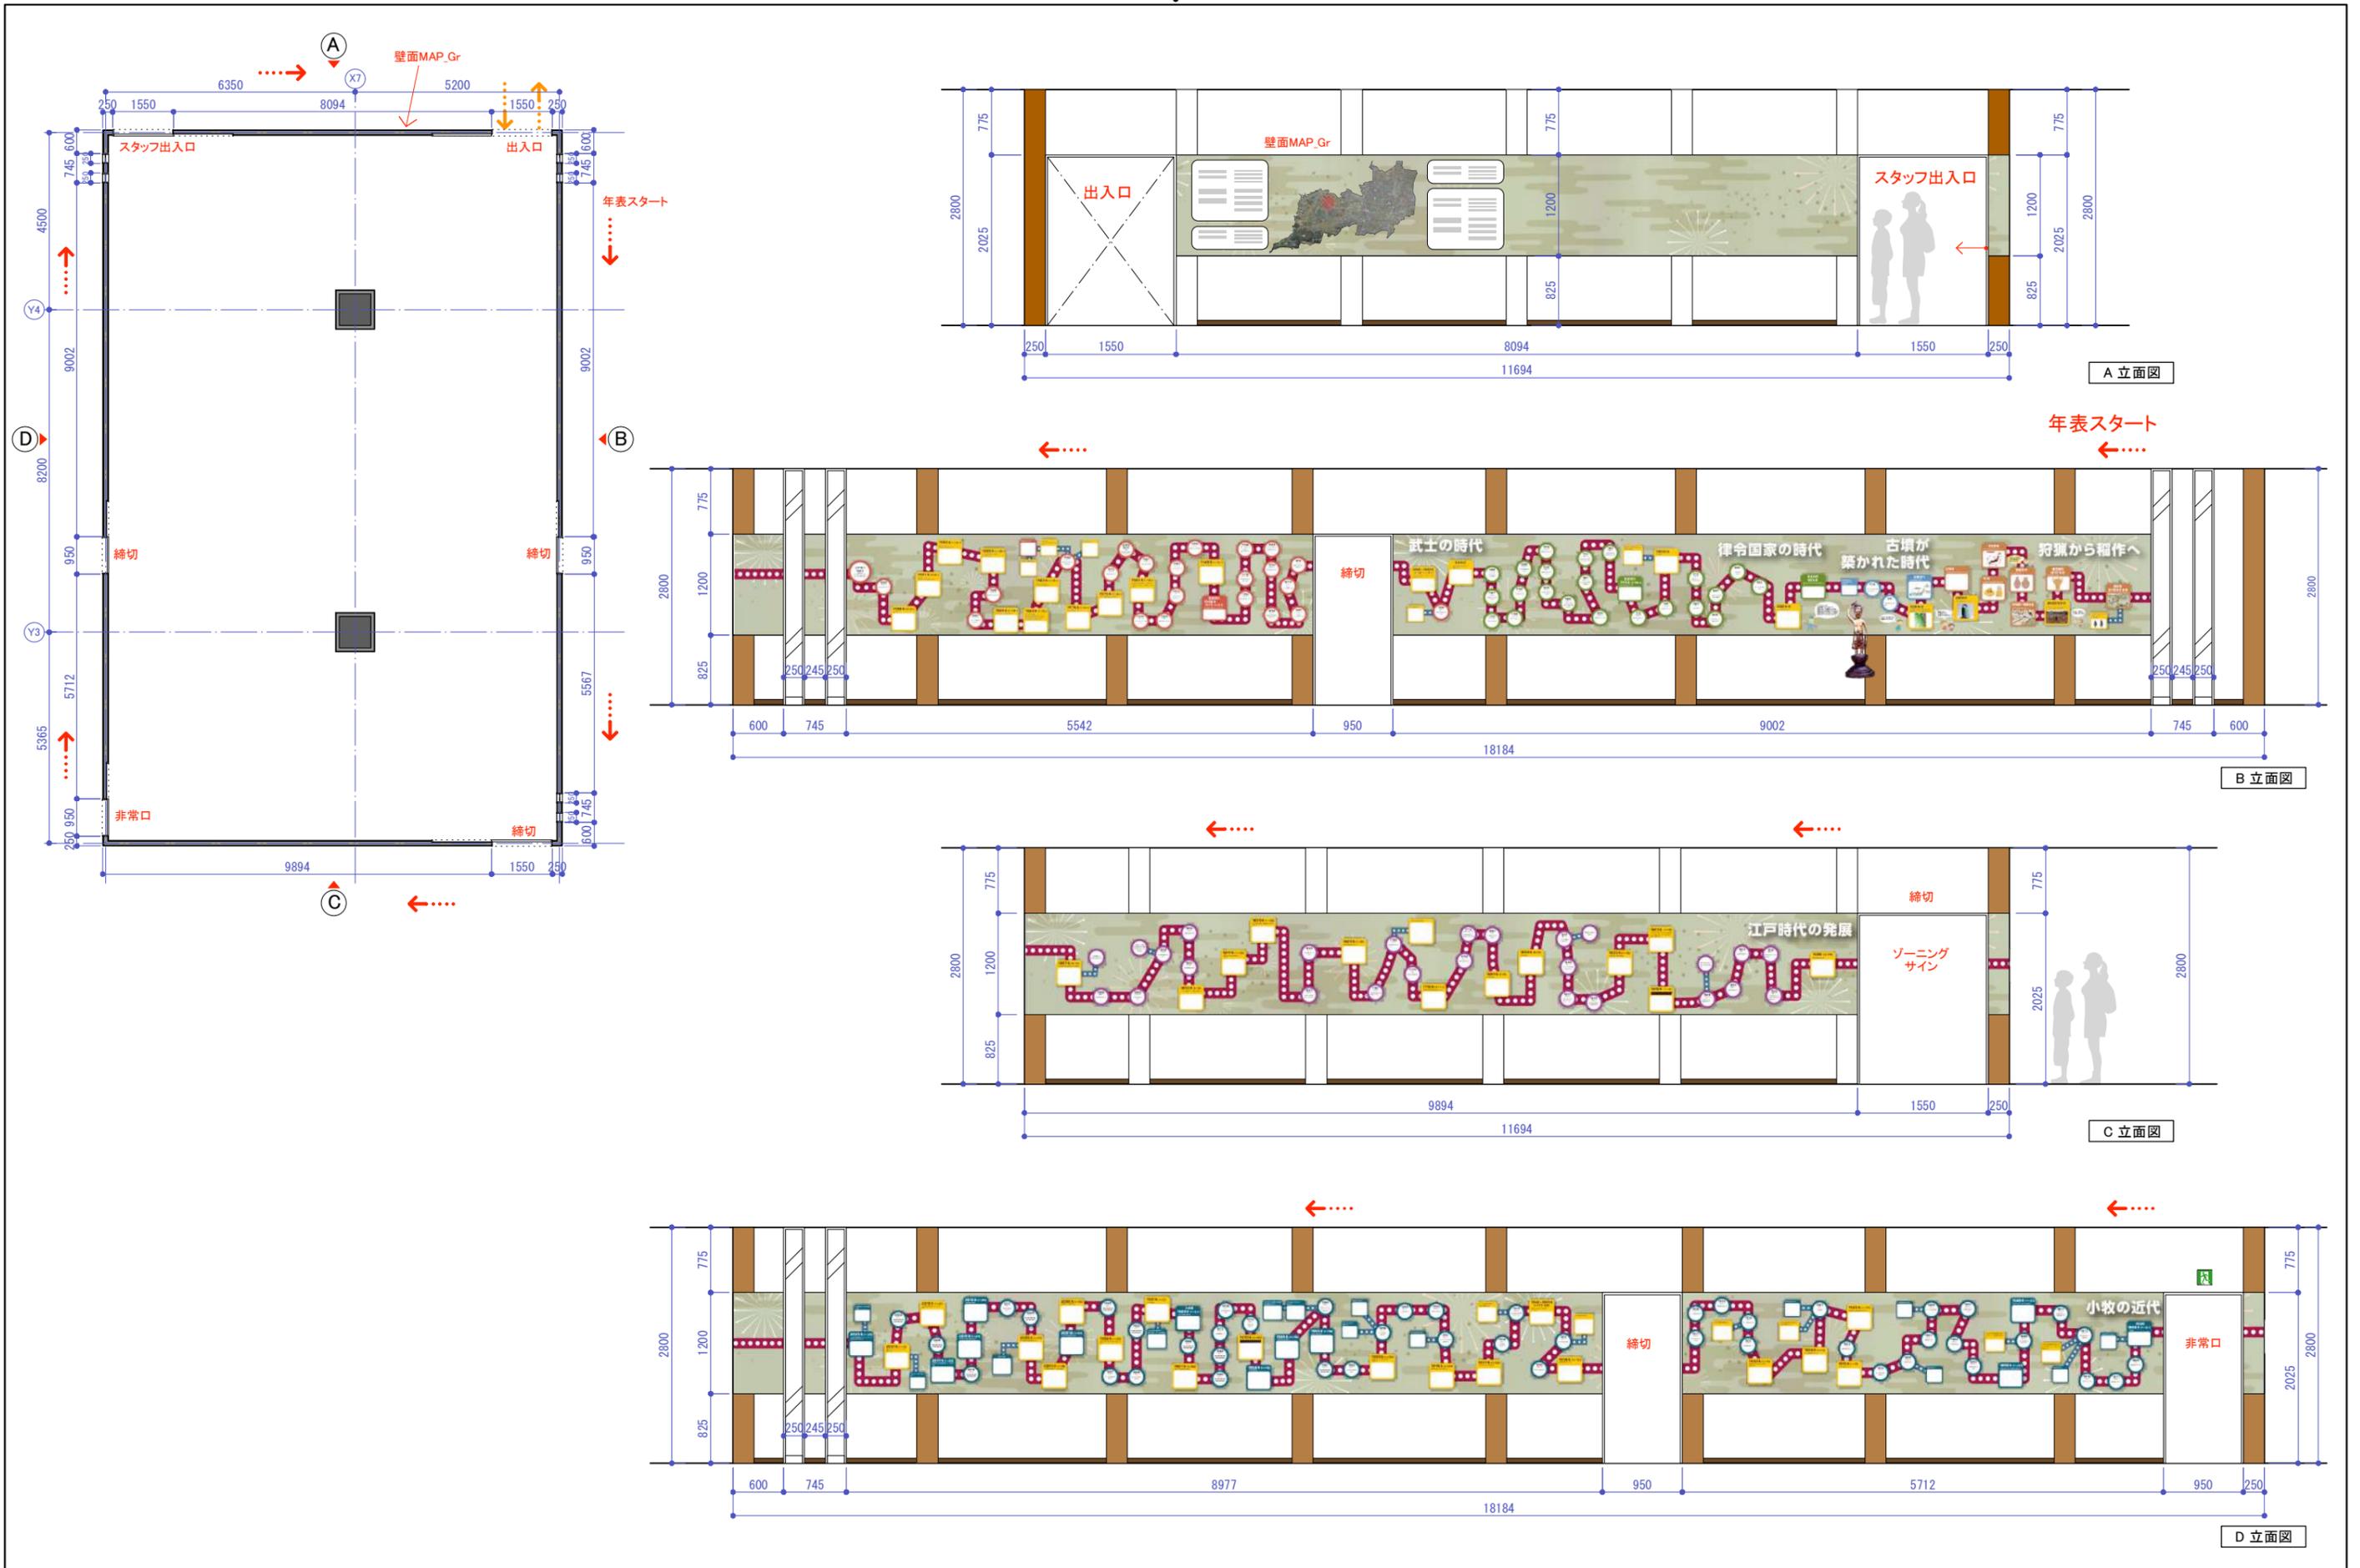

業務名称 小牧市歴史民俗資料展示施設	チェック +	日付 2024.10.15	設計	備考	図面名称 年表グラフィック	縮尺 1/150 (A3) 1/70 (A3)	図面番号 00
-----------------------	-----------	------------------	----	----	------------------	-------------------------------	------------