

史跡小牧山主郭地区 第4工区整備工事


令和5年度


小 牧 市

[illegible]


工 事 名	史跡小牧山主郭地区 第4工区整備工事
路 線 名	史跡小牧山
施工箇所名	小牧寄道の内一丁目地内
設置の経緯	国 道 沿 線
幅 尺	—
設置番号	30 枚ノ内 1

工事名	史跡小牧山至新地区 第4工区築堀工事
路線名	史跡小牧山
施工箇所名	小牧新堀の内一丁目地内他
図面の種類	位置図
縮尺	1:2,000
図面番号	30 枚/内 2

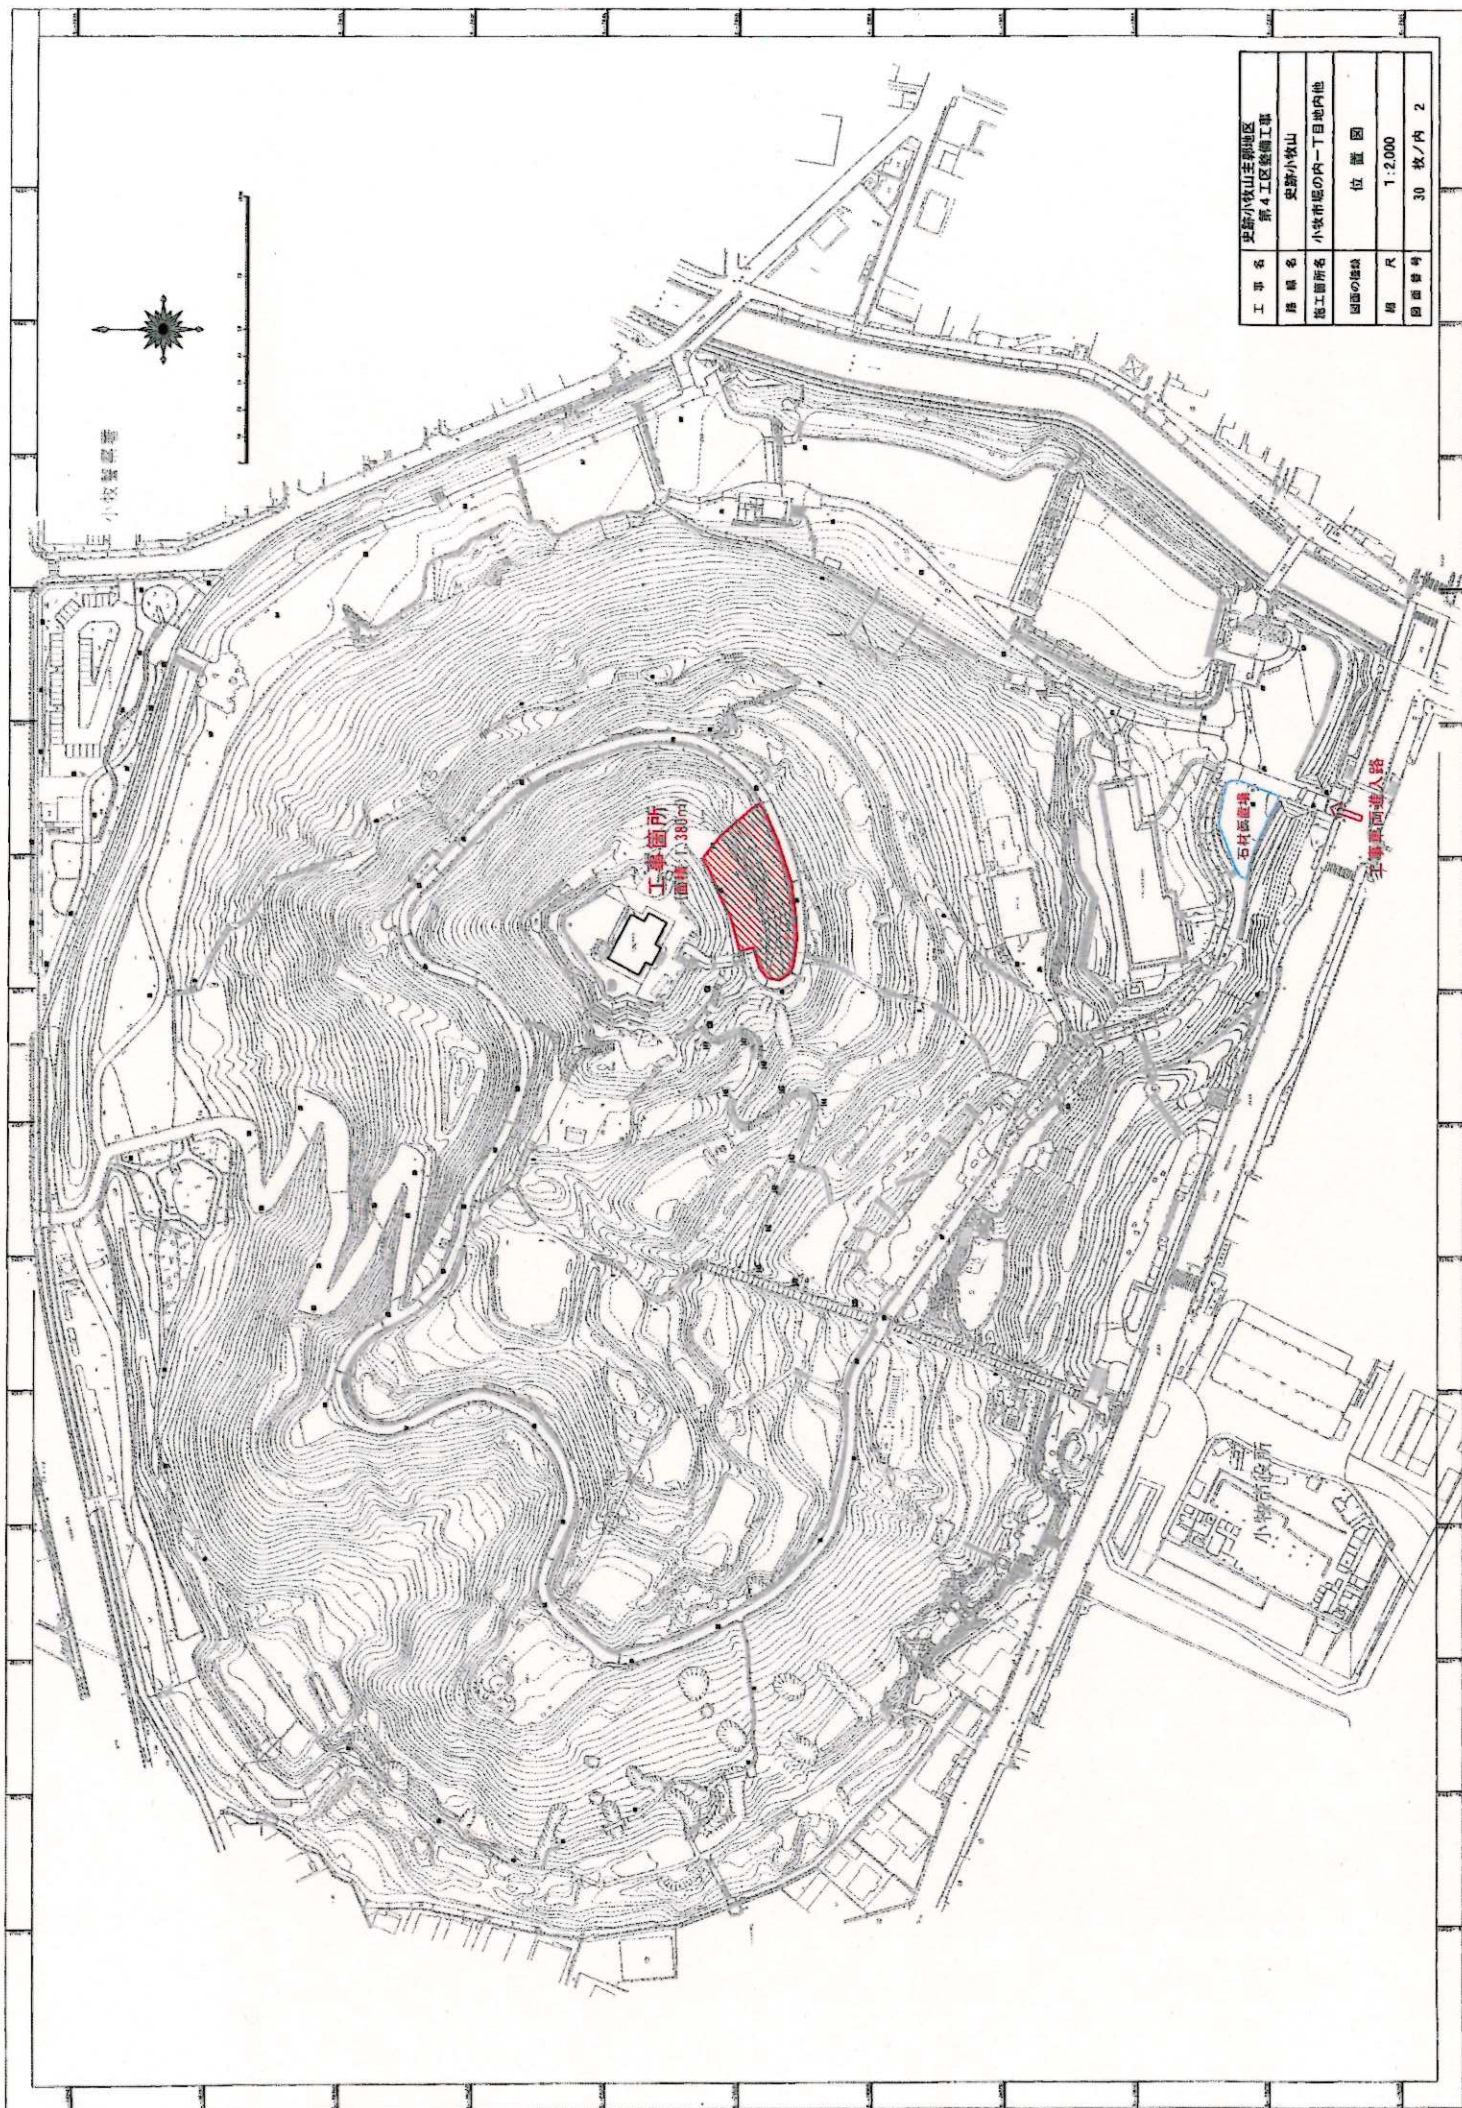

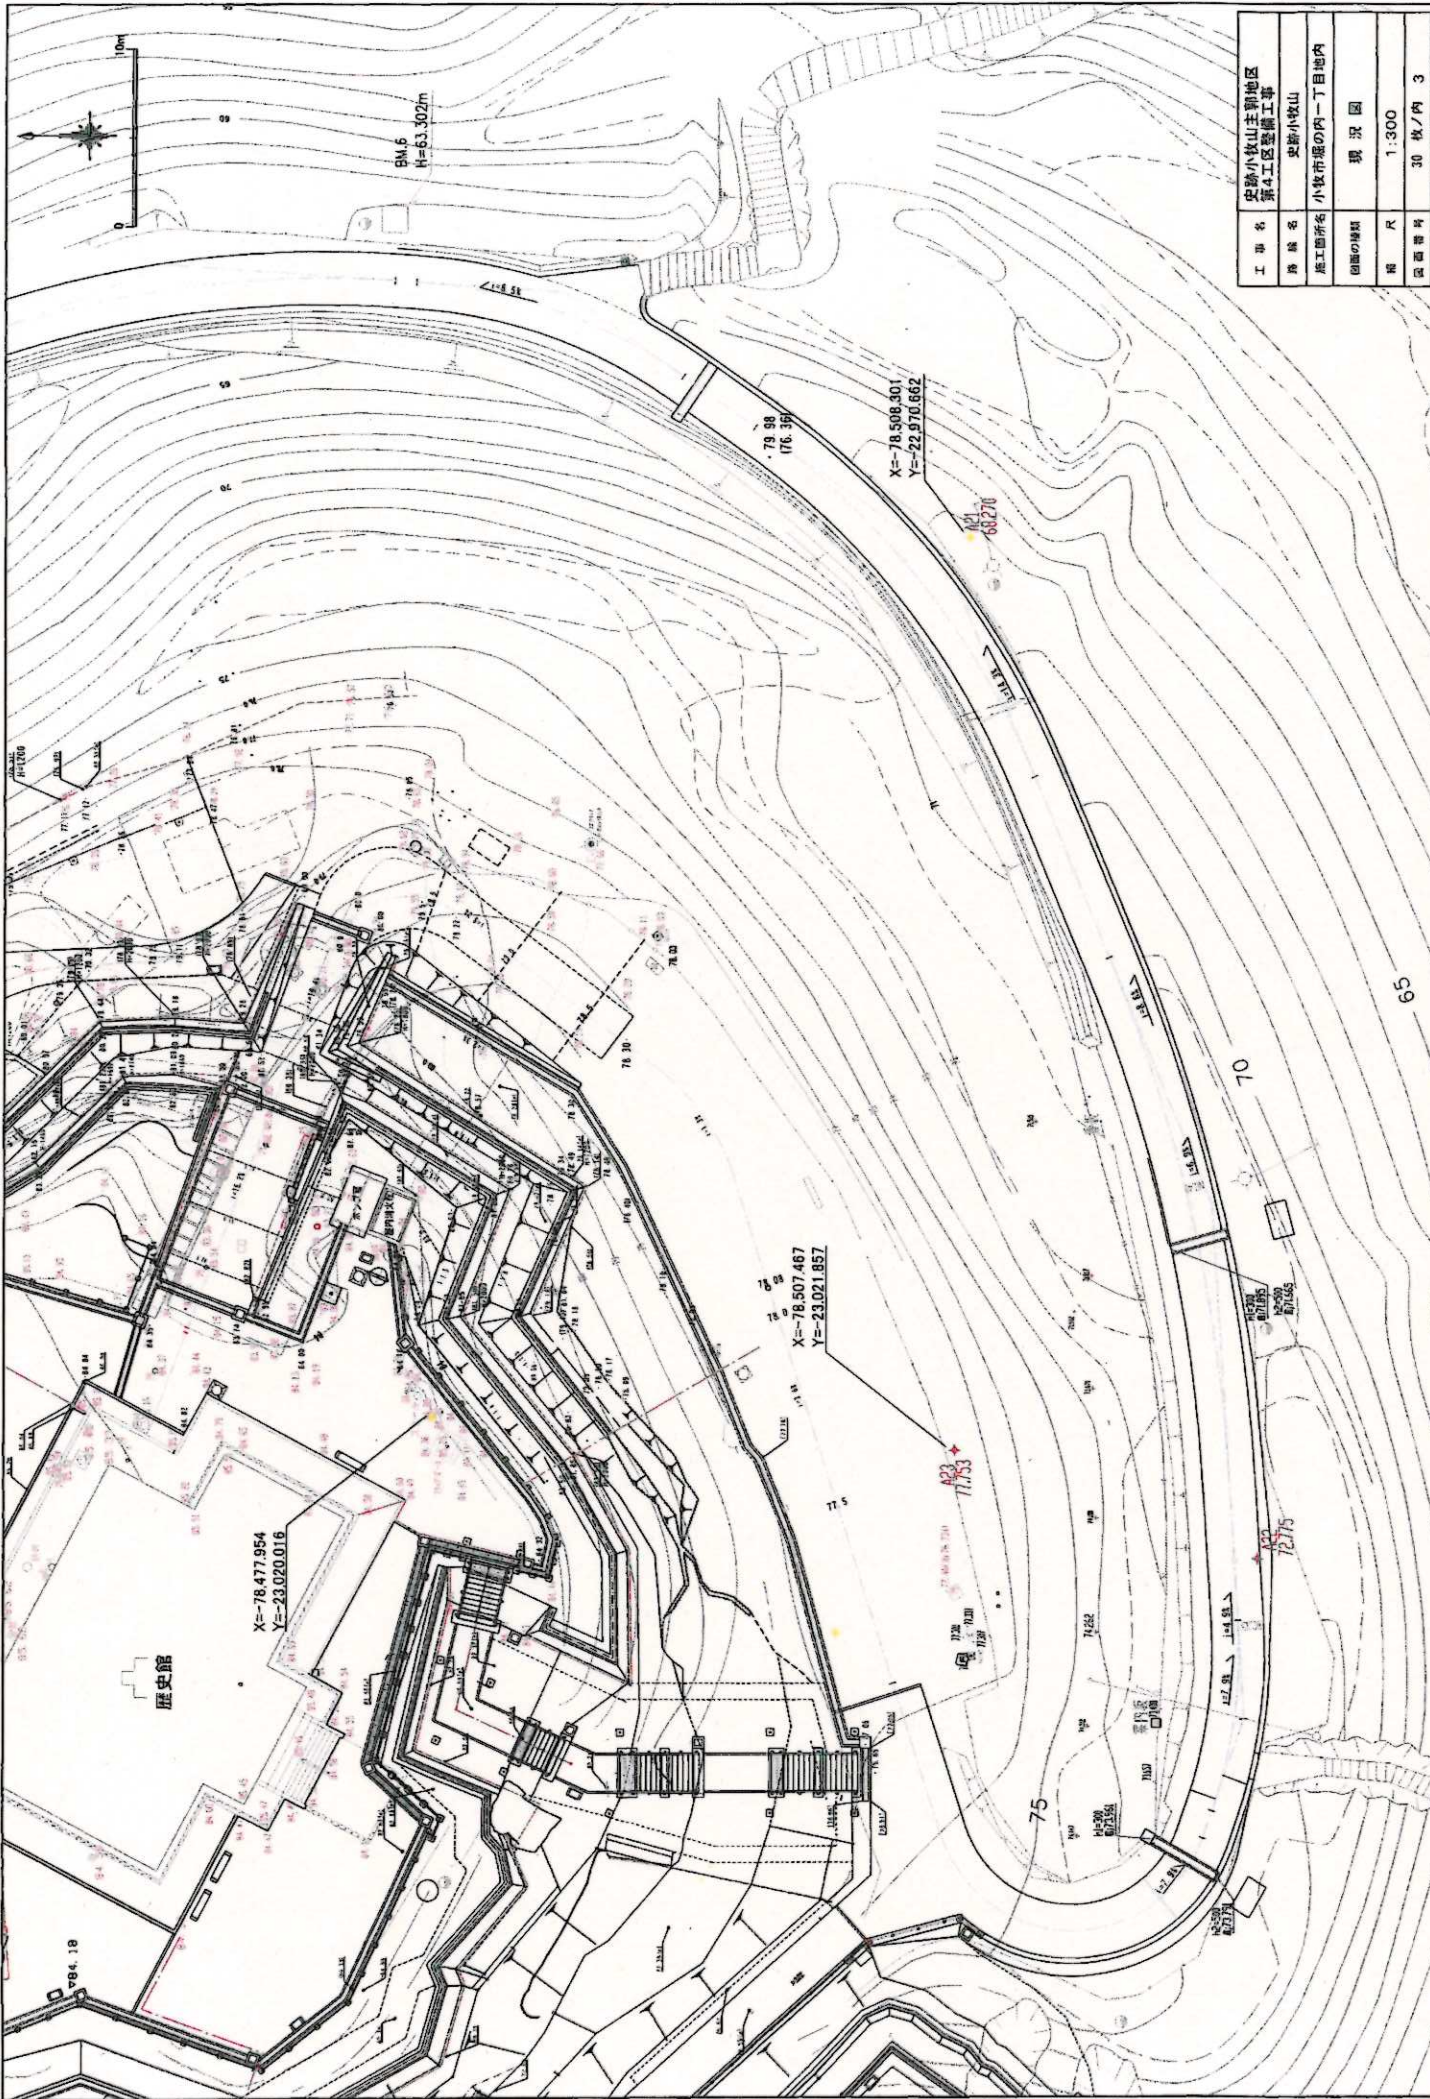

工事名	史跡小牧山主郭地区
路線名	第4工区整備工事
施工箇所名	史跡小牧山
団地の名称	小牧市堀の内一丁目地内
現況	現況図
縮尺	1:300
図面番号	30 枚ノ内 3

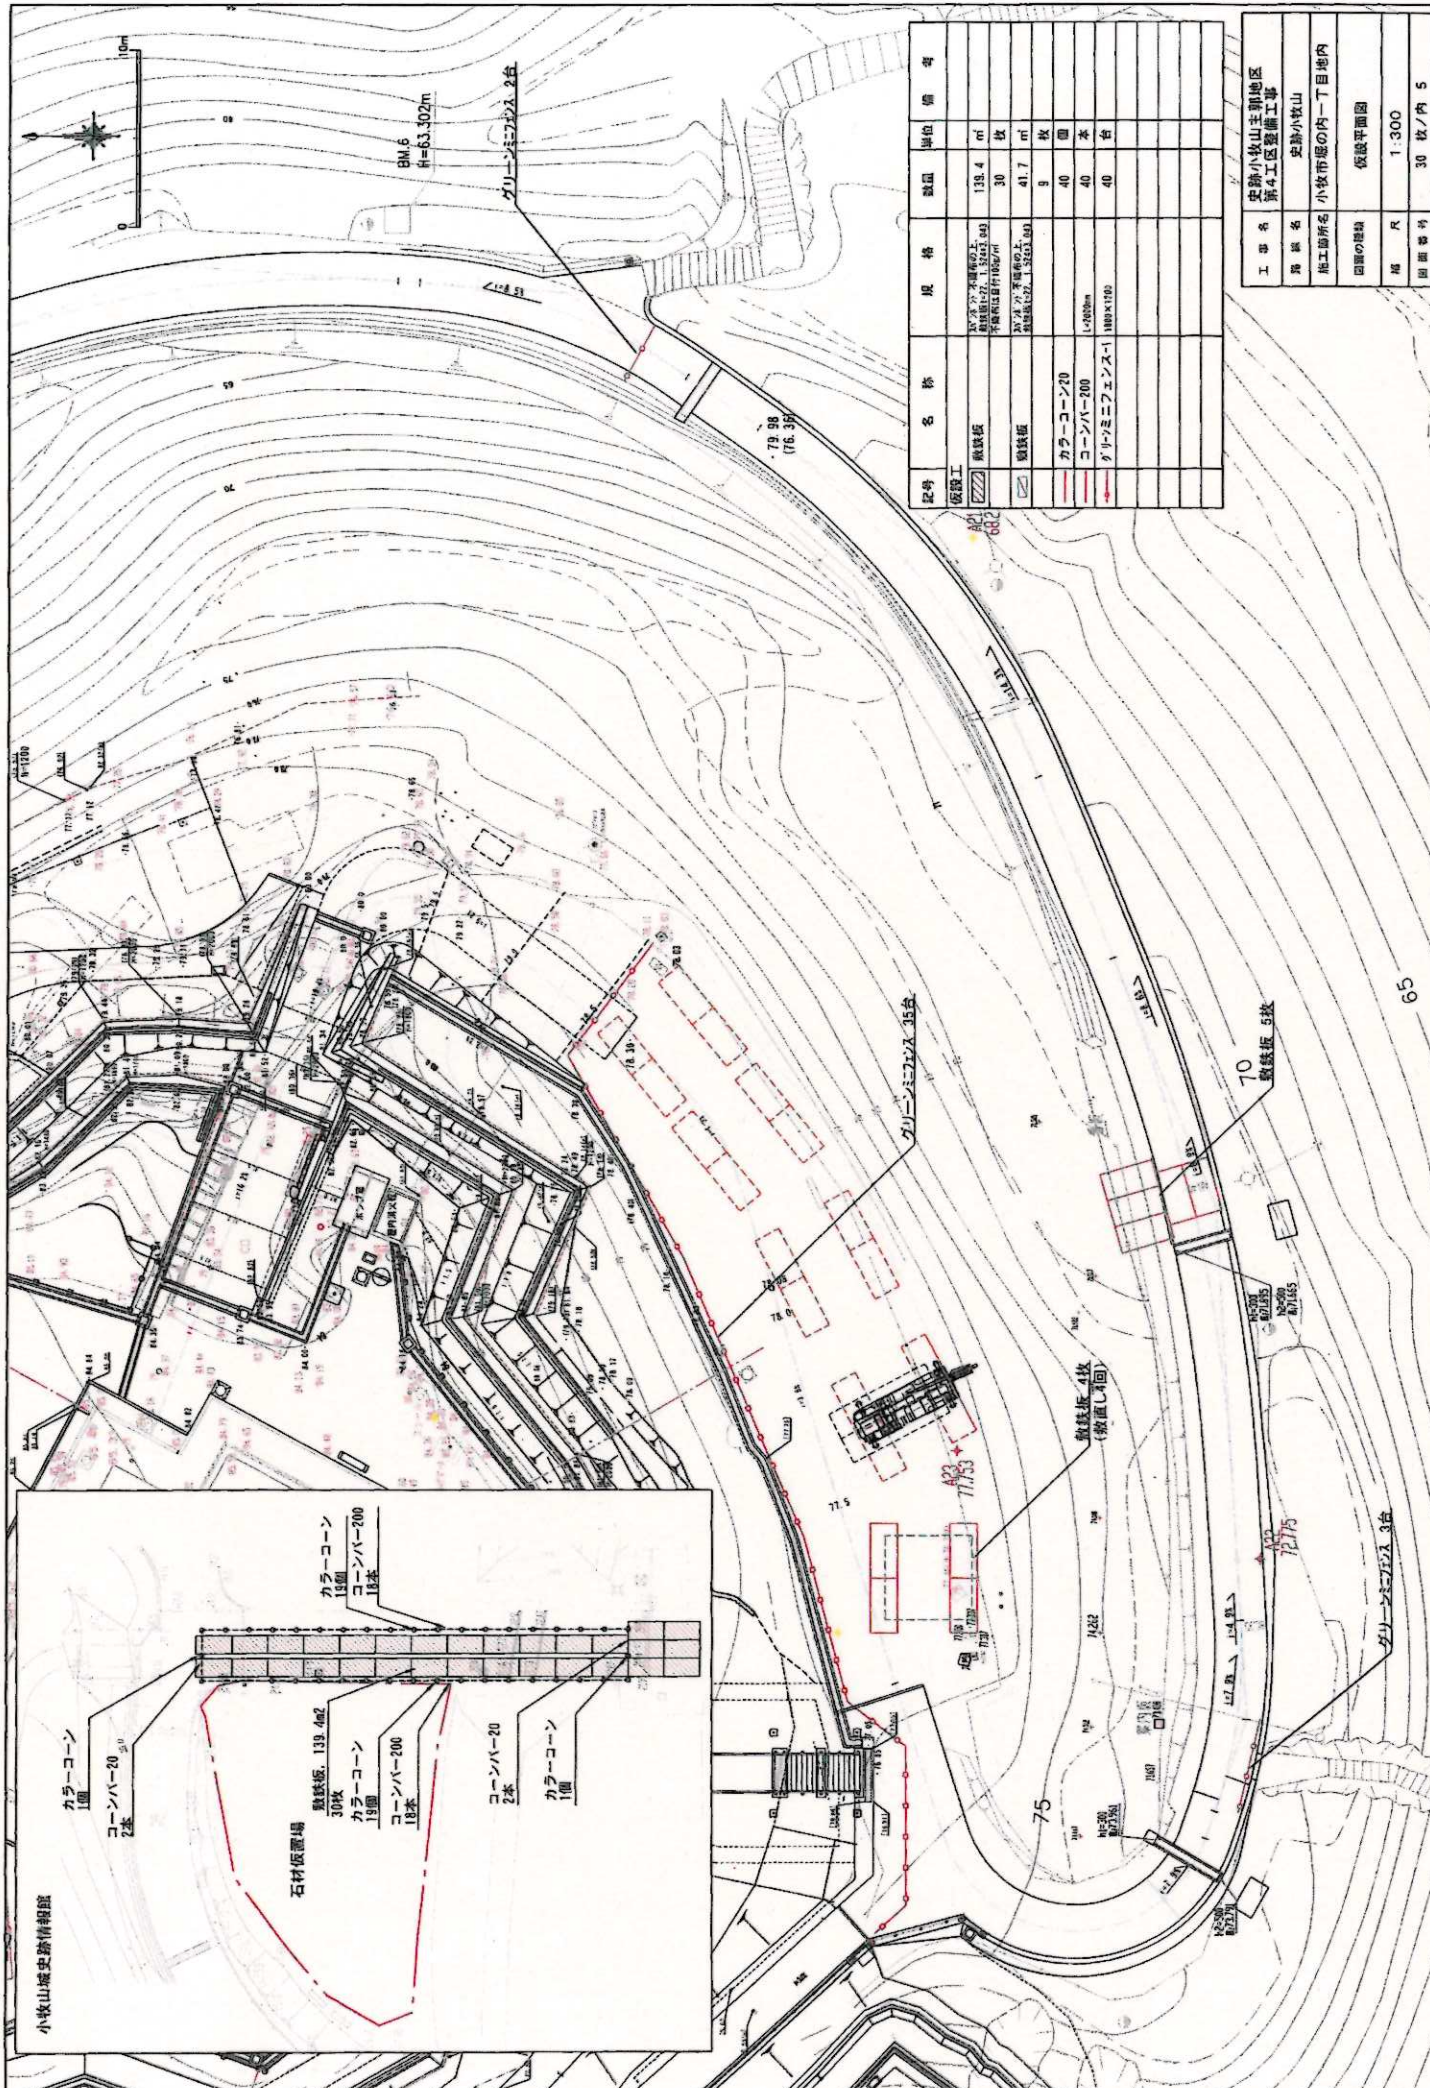


記号	名称	規格	数量	単位	備考
敷設工	敷鉄板	13.4	13.4	m	
	敷鉄板	30	30	枚	
	敷鉄板	41.7	41.7	m	
	カラーコーン20	9	9	個	
	コンバーター200	40	40	本	
	グリーンミニフェンス1	1000x100	40	枚	

工事名	中越小牧山主創地区 第4工区整備工事
路線名	中越小牧山
施工箇所	小牧市街の内一丁目地内
図面の種類	仮設平面図
縮尺	1:300
図面番号	30 枚/内 5

番号	樹名	H樹高(m)	C(幹周り)m	株立ち 本	W枝張 (m)	伐深	伐根	強剪定	備考
E 1	コナラ	15.0	1.26		7.0	—			
E 2	クスノキ	15.0	1.57		8.0	—			
E 3	タブノキ	8.0	0.79		5.0	—			
E 4	サカキ	8.0	0.77	2	6.0	—			
E 5	アラカシ	15.0	0.79		10.0	—			
E 6	クロガネモチ	15.0	1.10		10.0	—			
E 7	カエデ	12.0	1.73		10.0	—			
E 8	カエデ	10.0	0.79		8.0	○	○		
E 9	クロガネモチ	15.0	1.26		8.0	○	○		
E 10	クロガネモチ	14.0	0.82		6.0	○	○		
E 11	カエデ	12.0	0.79		8.0	○	○		
E 12	カエデ	14.0	0.94		10.0	○	○		
E 13	クロガネモチ	15.0	1.10		8.0	○	○		
E 14	タブノキ	15.0	1.65		12.0	○	○		
E 15	ヤブツバキ	12.0	2.36		9.0	—			
E 16	アラカシ	10.0	1.47	5	6.0	—			
E 17	アラカシ	7.0	0.79		7.0	—		○	
E 18	ソメイヨシノ	6.0	1.73		4.0	○	○		
E 19	シャヤンボ	7.0	0.88		4.0	○	○		
E 20	アラカシ	8.0	1.41	5	4.0	○	○		
E 21	マチバシ	7.0	1.26		5.0	—		○	
E 22	カエデ	10.0	1.26		8.0	—		○	
E 23	ソメイヨシノ	11.0	3.25	4	6.0	—		○	
E 24	カエデ	14.0	1.26		6.0	○	○		
E 25	クロガネモチ	14.0	0.94		6.0	○	○		
次番									
E 27	ヒサカキ	3.0	1.06	4	5.0	○	○		
E 28	クスノキ	14.0	2.20		11.0	○	○		
E 29	タブノキ	10.0	0.88		6.0	—			
E 30	クスノキ	9.0	1.26		6.0	—			
E 31	タブノキ	12.0	1.01		6.0	—		○	
E 32	クスノキ	13.0	2.36		8.0	—		○	
E 33	ハゼノキ	7.0	1.07		4.0	○			
E 34	ソメイヨシノ	10.0	1.57		8.0	—			
E 35	クスノキ	15.0	1.88		10.0	—			
E 36	モチノキ	11.0	1.08	3	7.0	—		○	
E 37	クスノキ	15.0	2.36		12.0	—		○	
E 38	ムクノキ	12.0	1.13		8.0	別途工事で伐採			
E 39	ソメイヨシノ	5.0	0.79		6.0	別途工事で伐採			
E 40	ソメイヨシノ	8.0	0.94		5.0	○			
E 41	クロガネモチ	9.0	0.62	2	6.0	—		○	
E 42	カエデ	12.0	1.10		8.0	—		○	
E 43	ソメイヨシノ	8.0	1.13		5.0	○			
E 40	ソメイヨシノ	8.0	1.04		5.0	—			
E 61	ムクノキ	5.0	0.57	2	2.0	—			
1	キンモクセイ	3.0	0.55	4	3.0	○	—		


番号	樹名	H樹高(m)	C(幹周り)m	株立ち 本	W枝張 (m)	伐深	伐根	強剪定	備考
2	キンモクセイ	3.0	0.57	5	3.0	○	—		
3	キンモクセイ	3.0	0.46	3	3.0	○	—		
4	キンモクセイ	3.0	0.49	3	3.0	○	—		
5	キンモクセイ	3.0	0.34	2	3.0	○	—		
6	キンモクセイ	3.0	0.59	4	3.0	○	—		
7	キンモクセイ	3.0	0.74	5	3.0	○	—		
8	キンモクセイ	3.0	0.49	4	3.0	○	—		
9	キンモクセイ	3.0	0.39	3	3.0	○	—		
10	キンモクセイ	3.0	0.39	3	3.0	○	—		
11	キンモクセイ	3.0	0.37	3	3.0	○	—		
12	キンモクセイ	3.0	0.72	6	3.0	○	—		
13	キンモクセイ	3.0	0.69	5	3.0	○	—		
14	キンモクセイ	3.0	0.88	6	3.0	○	—		
15	キンモクセイ	3.0	0.87	5	3.0	○	—		
16	キンモクセイ	3.0	0.67	4	3.0	○	—		
17	キンモクセイ	3.0	0.80	4	3.0	○	—		
18	キンモクセイ	3.0	0.52	4	3.0	○	—		
19	キンモクセイ	3.0	0.51	3	3.0	○	—		
20	キンモクセイ	3.0	0.38	2	3.0	○	—		
21	キンモクセイ	3.0	0.71	6	2.0	○	—		
22	キンモクセイ	3.0	0.42	3	1.8	○	—		
23	キンモクセイ	3.0	0.24	2	1.7	○	—		
24	キンモクセイ	3.0	0.42	3	2.0	○	—		
25	キンモクセイ	3.0	0.37	3	2.0	○	—		
26	キンモクセイ	3.0	0.28	2	2.0	○	—		
27	キンモクセイ	3.0	0.43	4	2.0	○	—		
28	キンモクセイ	3.5	0.34		2.0	○	—		
29	モチノキ	5.0	0.57		3.8	○	—		
30	ヒサカキ	4.0	0.32		3.0	○	—		
31	イロハモミジ	4.0	0.42		3.5	—	—		
32	モチノキ	1.8	—		1.5	○	—	ひこばえ	
33	ヒサカキ	3.0	0.14		2.5	—	—		
34	アラカシ	4.5	0.23		3.0	○	—		
35	モチノキ	5.0	0.39		3.0	○	—		
36	カクレミノ	5.0	0.28		3.0	○	—		
37	ムクノキ	6.0	0.42		5.0	○	—		
38	カクレミノ	5.0	0.39		3.0	○	—		
39	ヒサカキ	6.5	0.45		4.0	○	○		
40	枯れ	6.5	0.33		4.0	○	○		
41	アラカシ	6.5	0.42		4.0	○	○		


工事名	中野小牧山主郭地区 第4工区整備工事
所在地	京都府小牧市
施工箇所	小牧市堀の内一丁目地内
図面の縮尺	伐採樹木リスト
縮尺	1:300
図面番号	30 枚ノ内 7

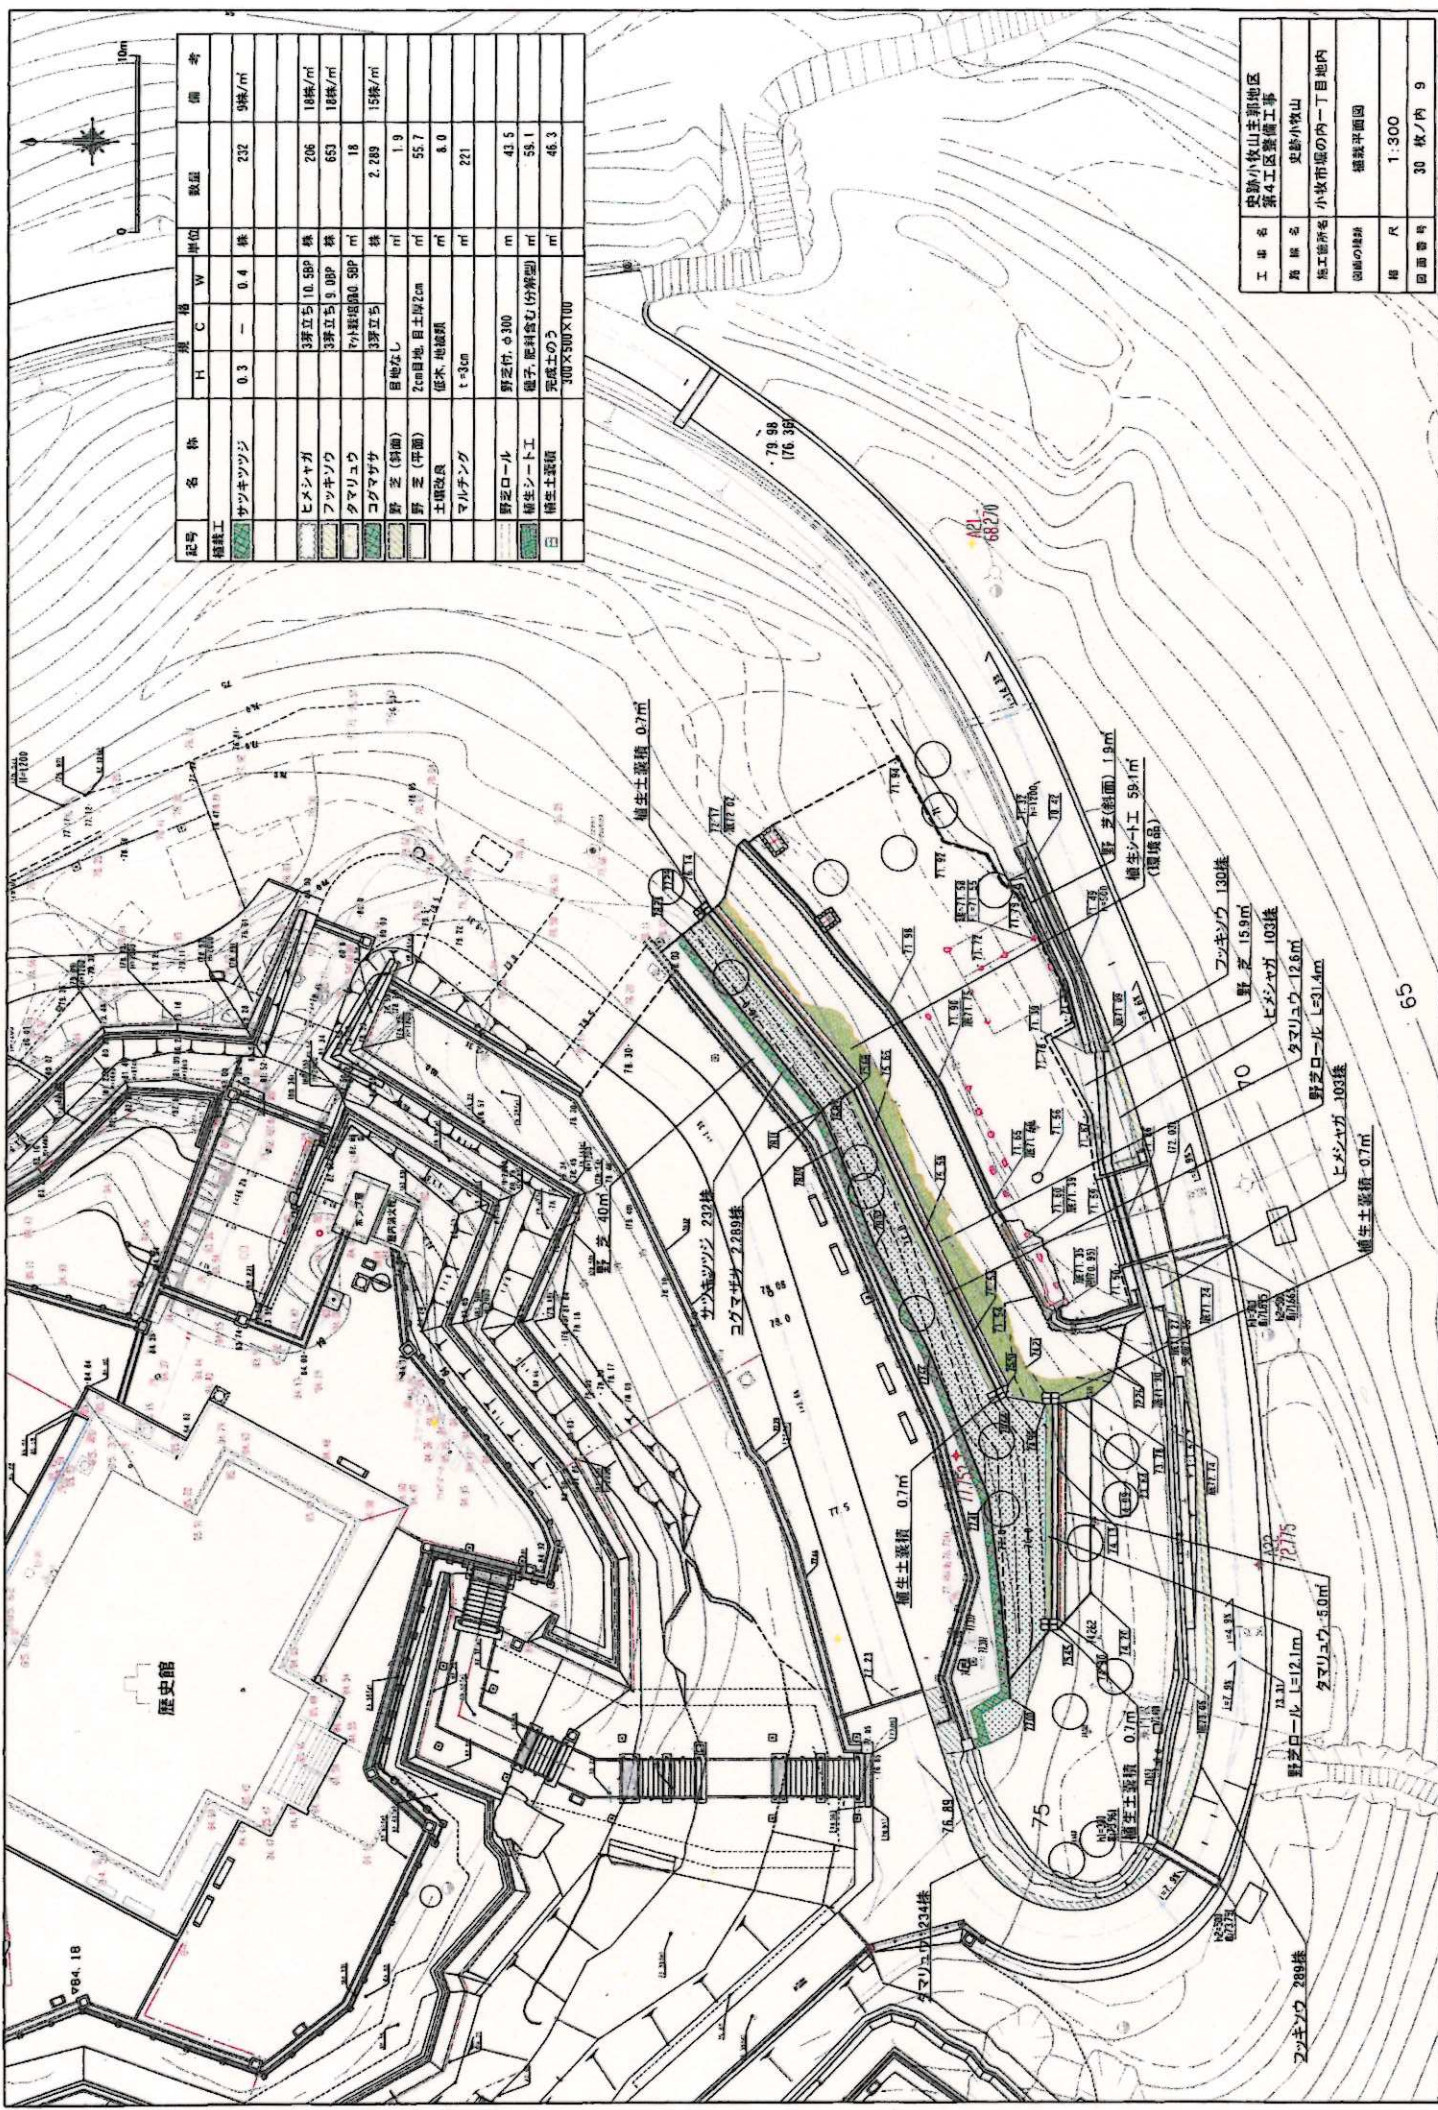

記号	名称	H	C	W	単位	数量	備考
緑地	サツキツツジ	0.3	—	0.4	株	232	9株/m
	ヒメシャガ				株	206	18株/m
	フッキソウ				株	653	18株/m
	タマリユウ				m	18	
	コグマザサ				株	2,289	15株/m
	野芝 (斜面)				m	1.9	
	野芝 (平面)				m	55.7	
	土壌改良				m	8.0	
	マルチング				m	221	
	野芝ローラ				m	43.5	
	植生シート工				m	58.1	
	植生土壌積				m	46.3	
	目					300×500×100	

工事名	中野山山主御地区 第4工区整備工事
路線名	史跡小牧山
施工箇所	小牧山境内の一丁目地内
図面の種類	植生計画図
縮尺	1:300
図面番号	30 枚ノ内 9

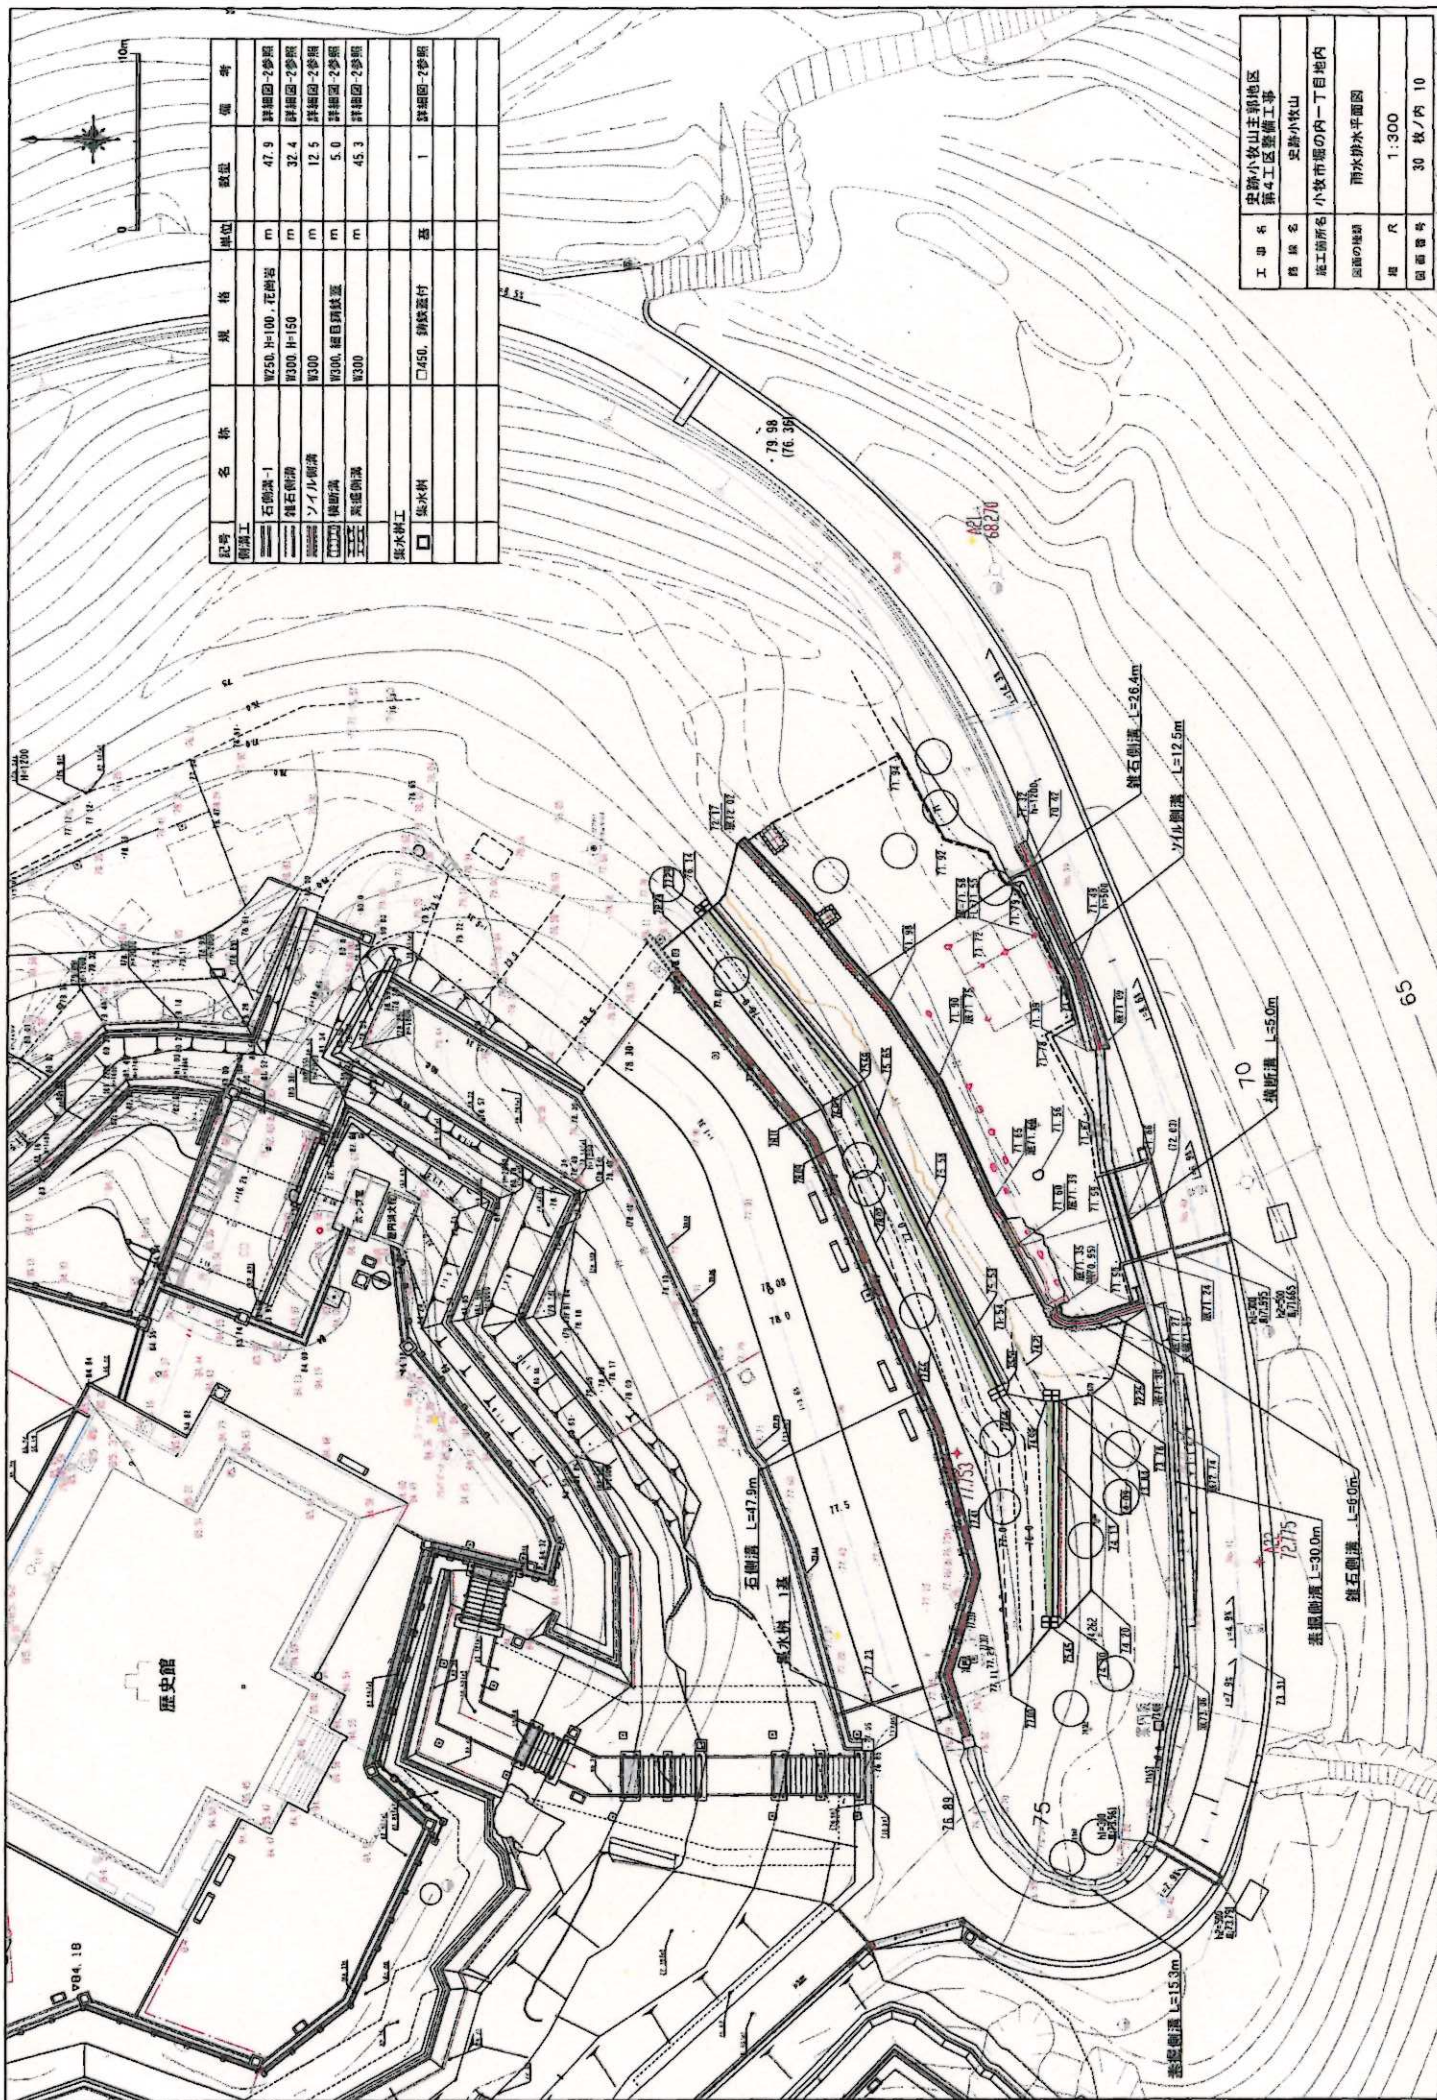


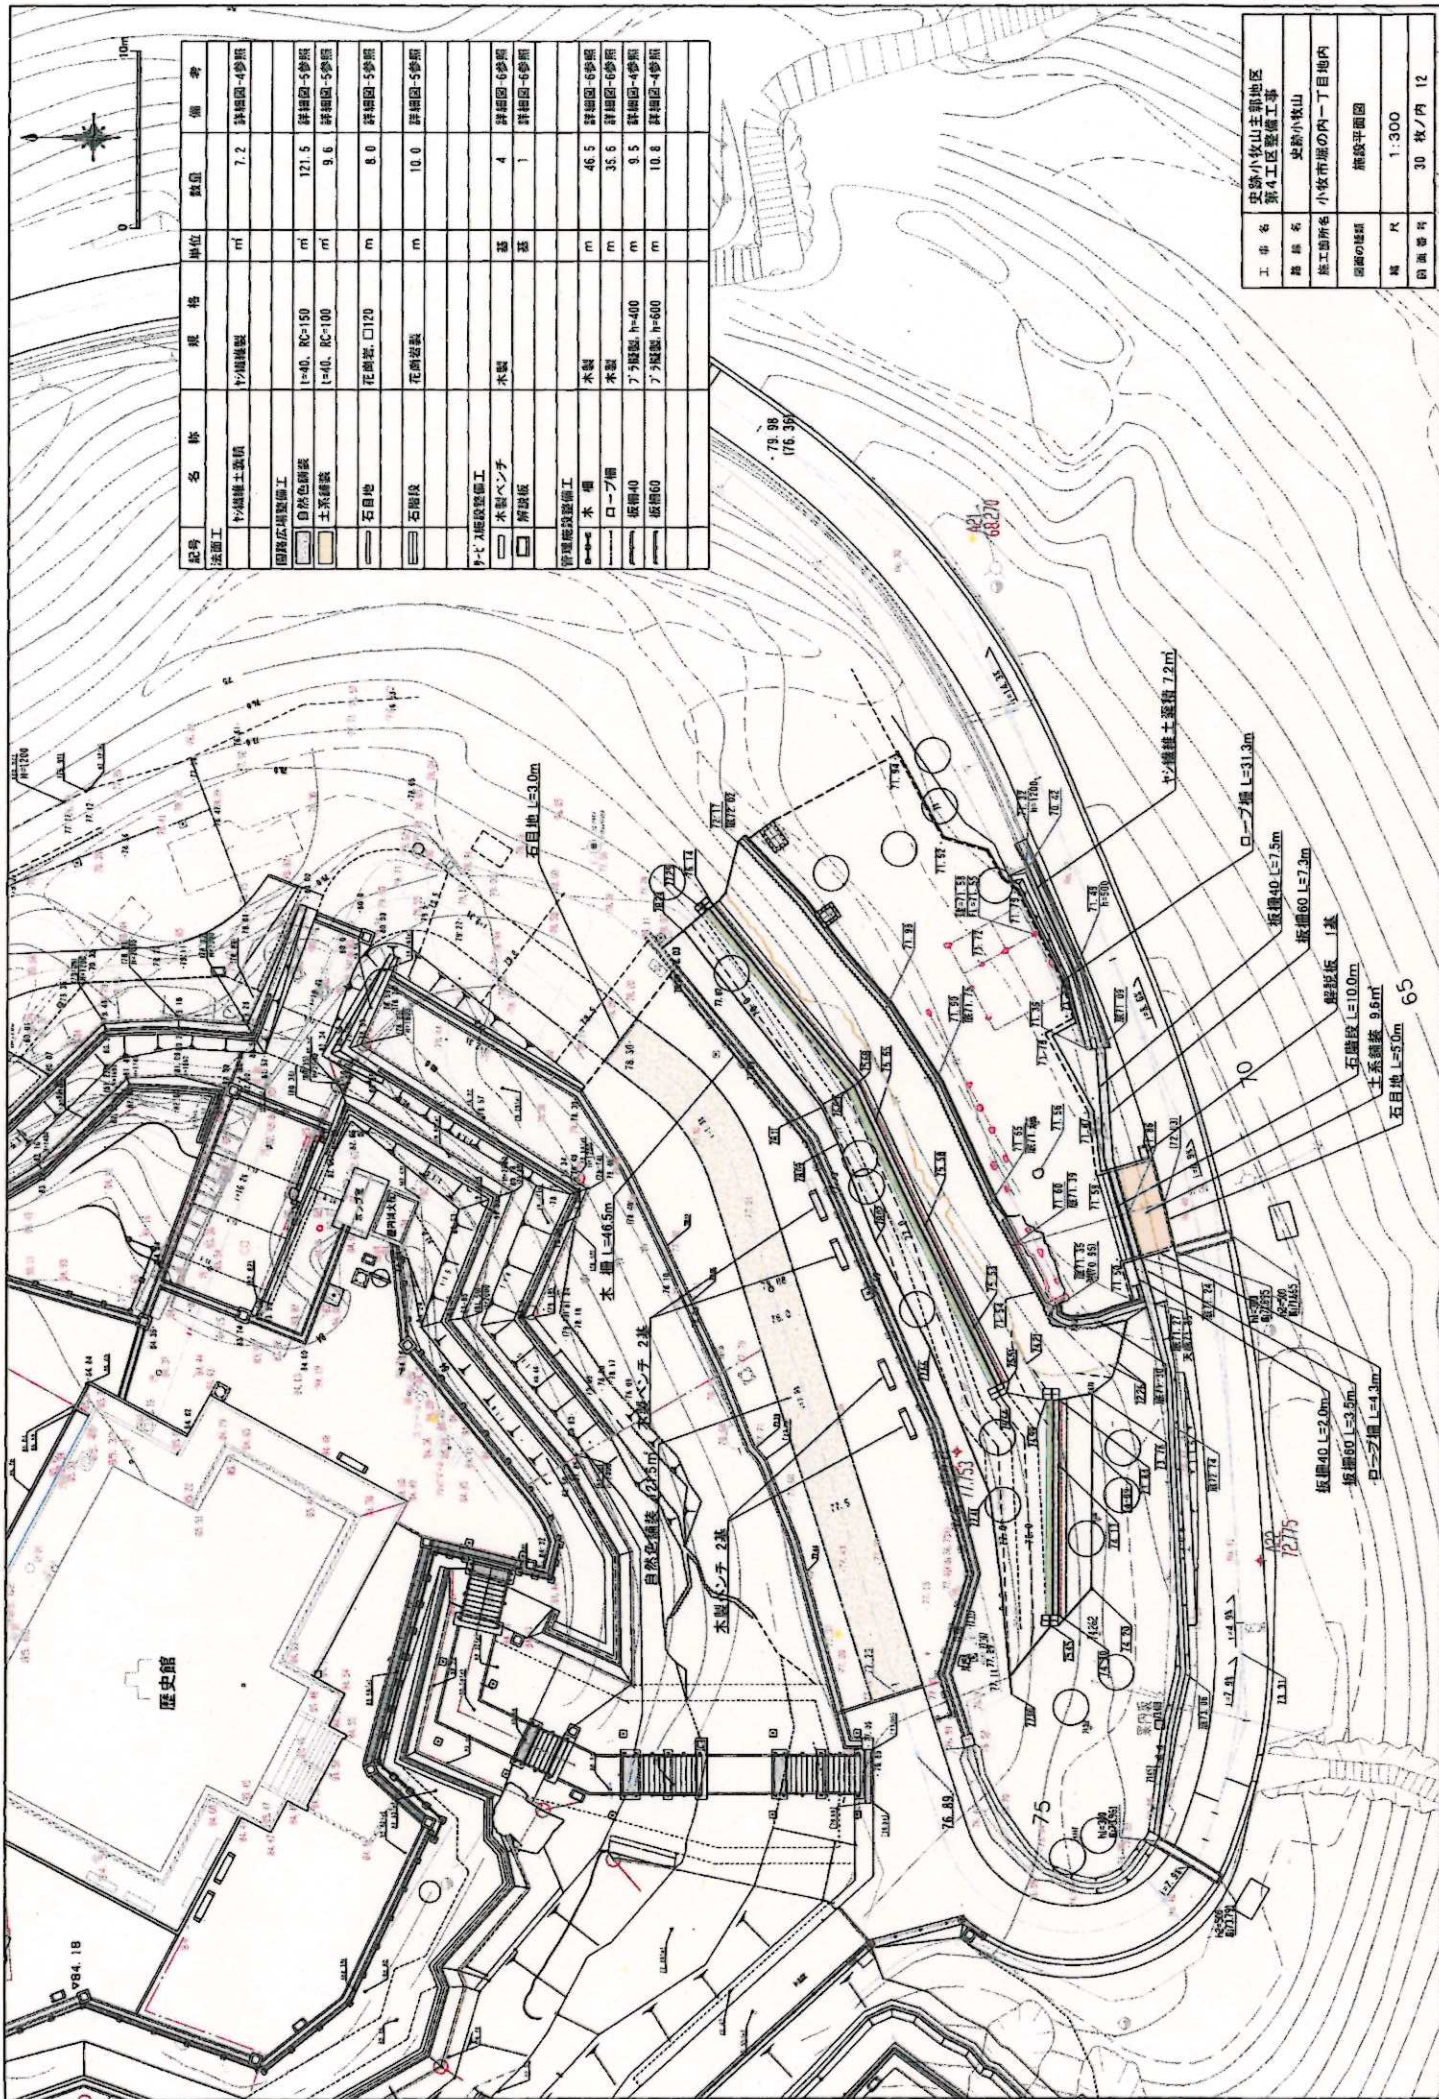

記号	名称	規格	単位	数量	備考
①	ヤシ垣土葺		m	7.2	詳細図-4参照
②	自然色銅葺		m	121.5	詳細図-5参照
③	土系銅葺		m	9.6	詳細図-5参照
④	石目地		m	8.0	詳細図-5参照
⑤	石目段		m	10.0	詳細図-5参照
⑥	9-7 土留設置工事		基	4	詳細図-6参照
⑦	木製ベンチ		基	1	詳細図-6参照
⑧	管理用土留設置工事		m	46.5	詳細図-6参照
⑨	ロープ欄		m	35.5	詳細図-6参照
⑩	板間40		m	9.5	詳細図-4参照
⑪	板間60		m	10.8	詳細図-4参照


工事名	足跡小牧山主郭地区 第4工区整備工事
建設名	足跡小牧山
施工箇所名	小牧市場の内一丁目地内
図面の種類	施設平面図
縮尺	1:300
図面番号	30 枚/内 12

自然色舗装

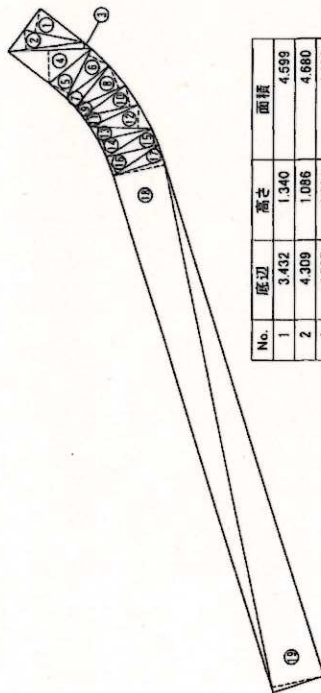

No.	底辺	高さ	面積
1	3.432	1.340	4.593
2	4.309	1.086	4.680
3	4.707	0.361	1.699
4	4.707	1.863	8.769
5	3.113	1.240	3.860
6	3.113	1.333	4.150
7	3.031	0.725	2.197
8	3.114	1.378	4.291
9	3.114	0.639	1.990
10	3.250	1.222	3.972
11	3.250	0.640	2.080
12	3.503	1.325	4.641
13	3.503	0.750	2.627
14	3.103	0.984	3.053
15	3.044	0.976	2.971
16	3.094	1.096	3.391
17	3.094	0.821	2.540
18	30.401	2.984	90.717
19	30.401	2.985	90.747
合計			242.974
1/2			121.487
面積			121.487



土系舗装

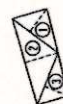

No.	底辺	高さ	面積
1	3.202	1.600	5.123
2	5.000	1.943	9.715
3	3.130	1.416	4.432
合計			19.270
1/2			9.635
面積			9.635

工事名	京路小牧山主郭地区 第4工区整備工事
路線名	史跡小牧山
施工箇所名	小牧市堀の内一丁目地内
図面の種類	測量面積求積図
縮尺	1:300
図面番号	30 枚/内 13


X-a区壁面切シン図
東壁SP

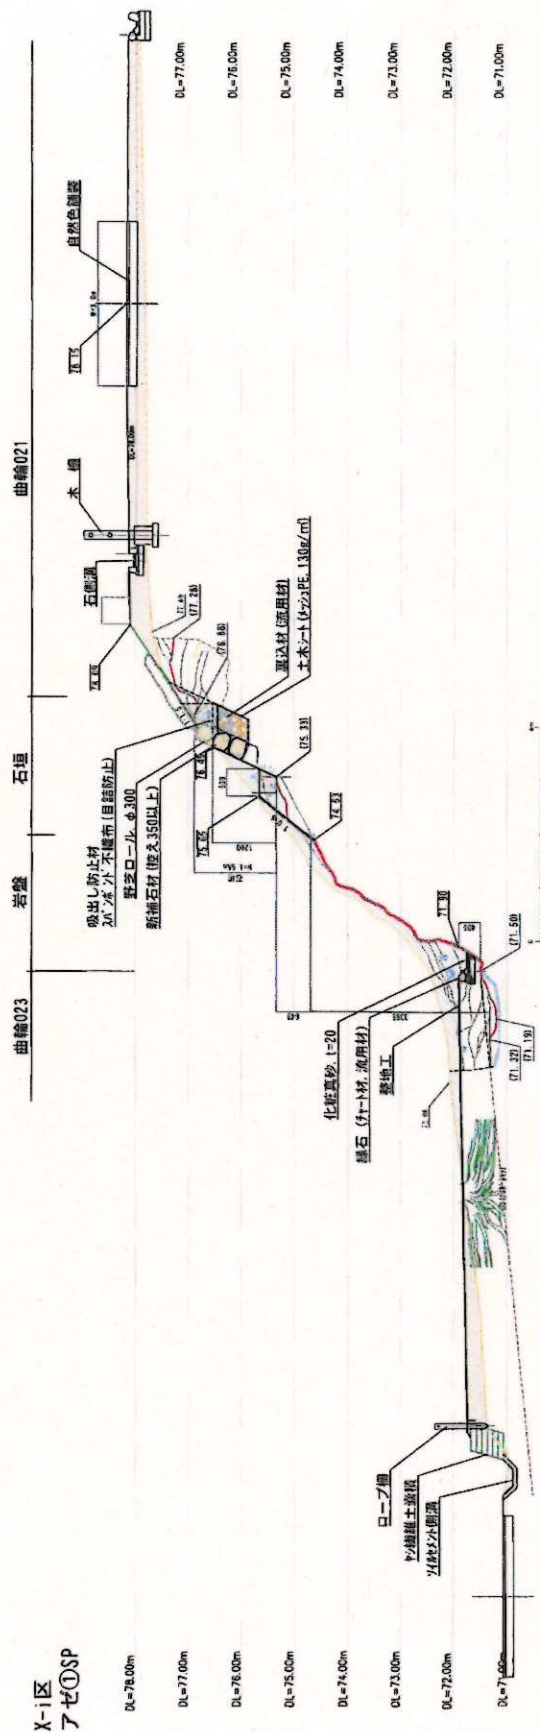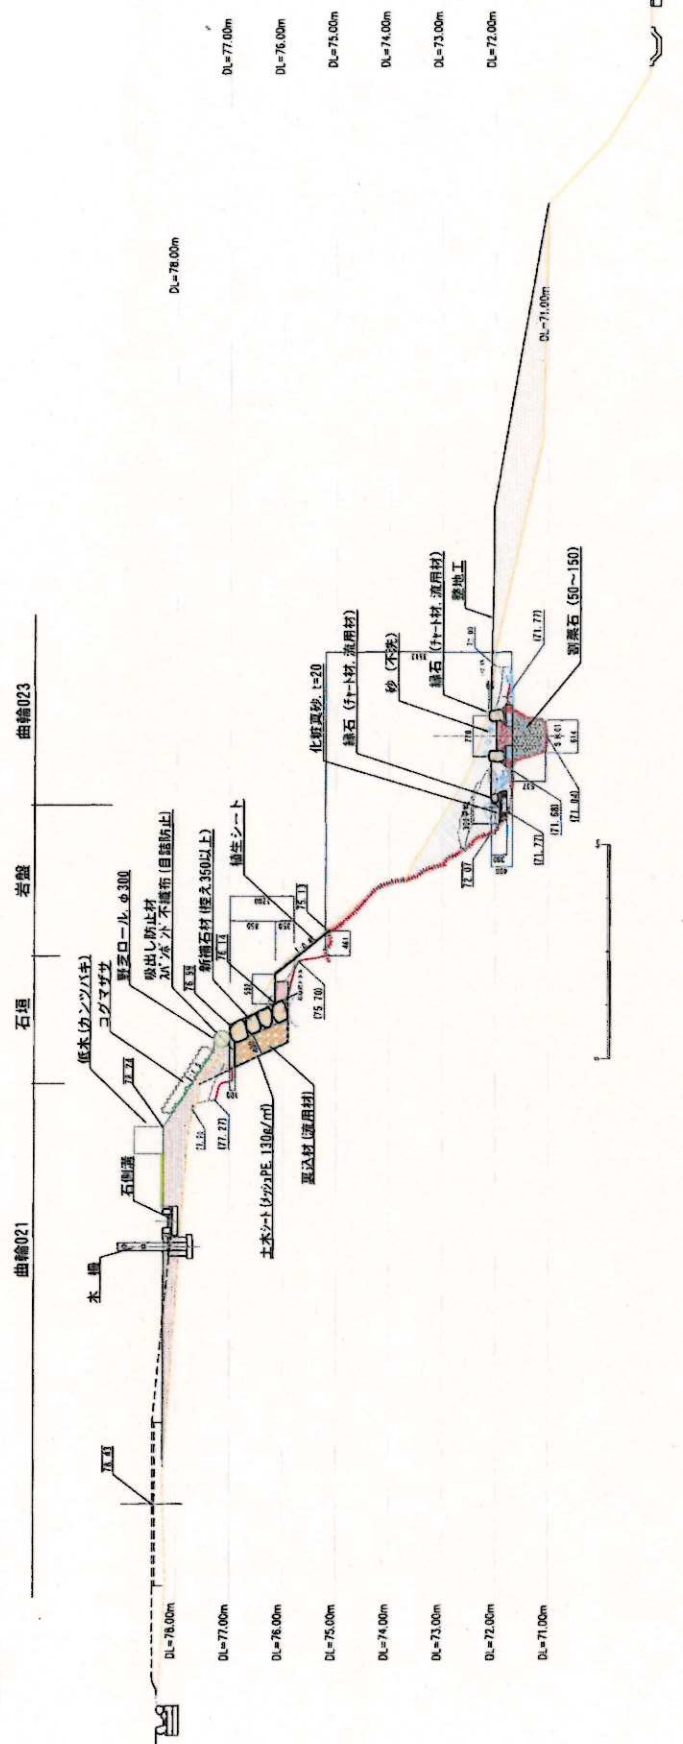


切土
盛土
整備高さ
(運搬高さ)
現況高さ

工事名	安部小牧山主郭地区 第4工区整備工事
路線名	安部小牧山
施工箇所名	小牧市堀の内一丁目内
図面の種類	石垣断面図-I
縮尺	1:100
図面番号	30 枚/内 15

第12トレン手断面図
(H19調査)

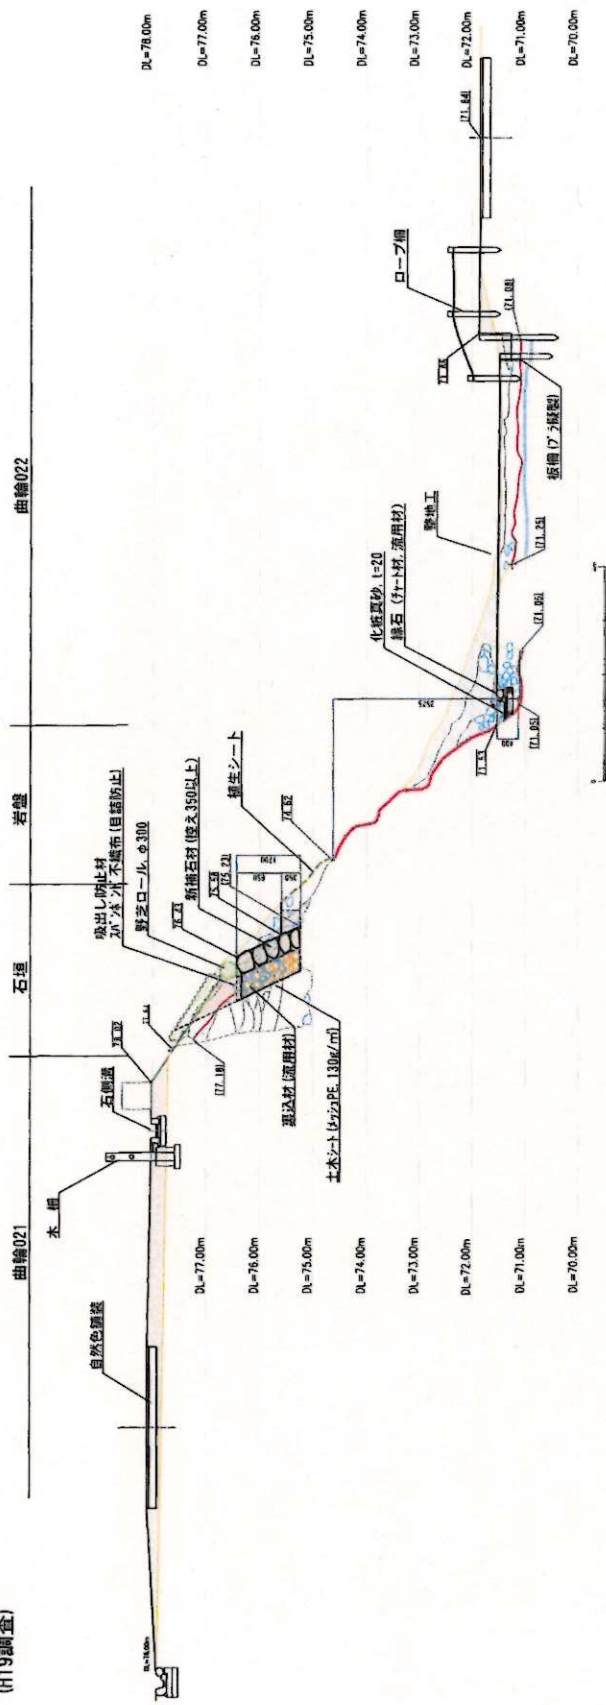


X-p区
アゼ②SP

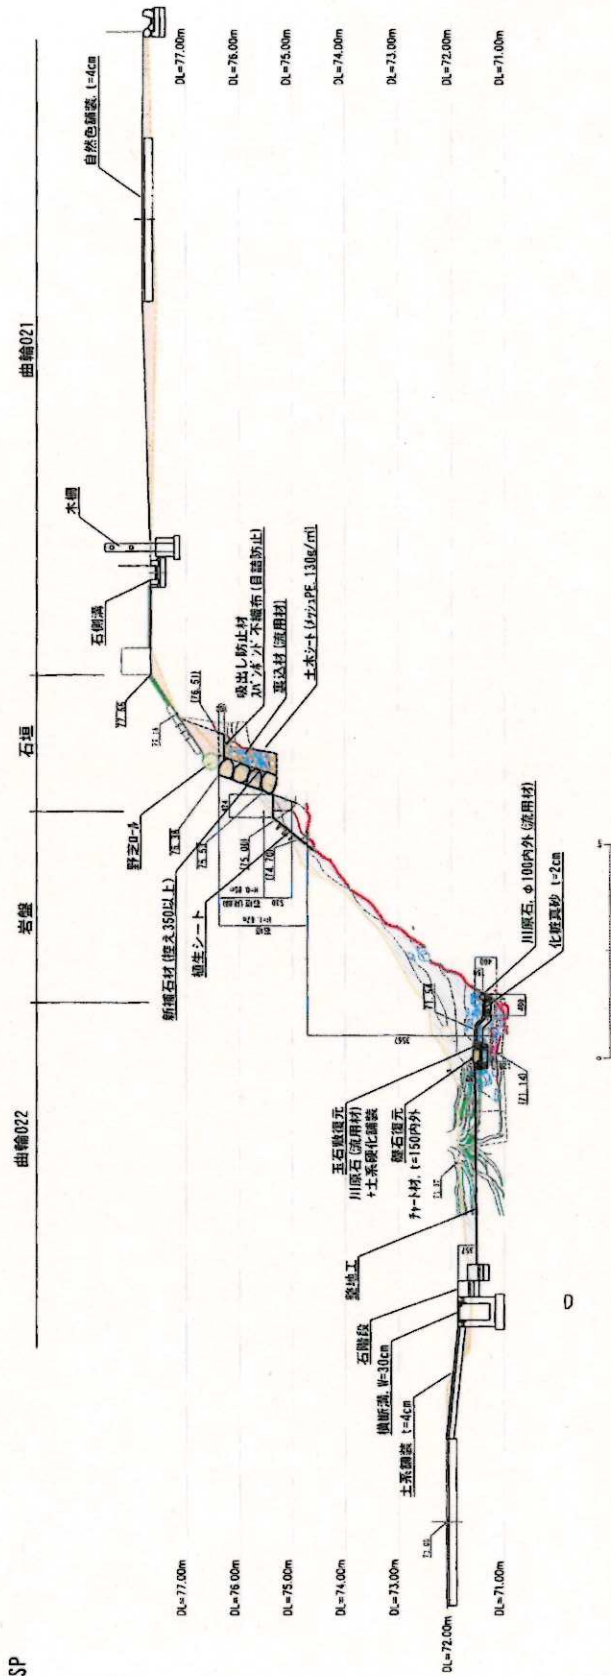


切土
盛土
整備高さ
(遠構高さ)
現況高さ

工事名	中野小牧山主郭地区 第4工区整備工事
所在地	史跡小牧山
施工箇所	小牧市堀の内一丁目内
図面の種類	石垣断面図-2
縮尺	1:100
図面番号	30 枚ノ内 16


X-t区 アゼ③セクション図

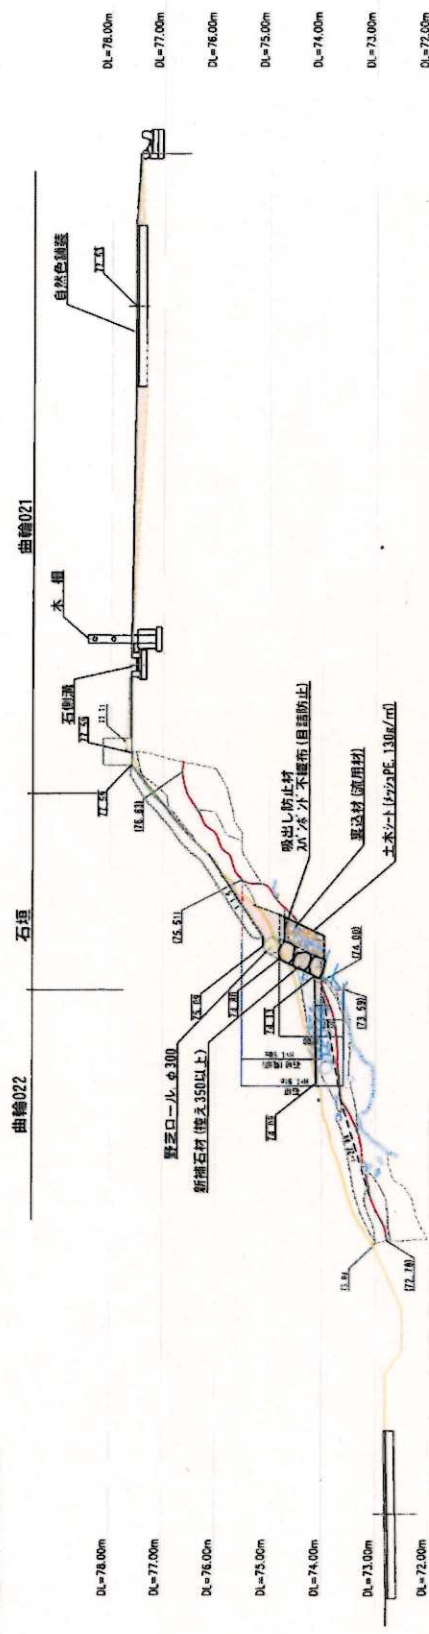

X-q~t区 南壁セクション図

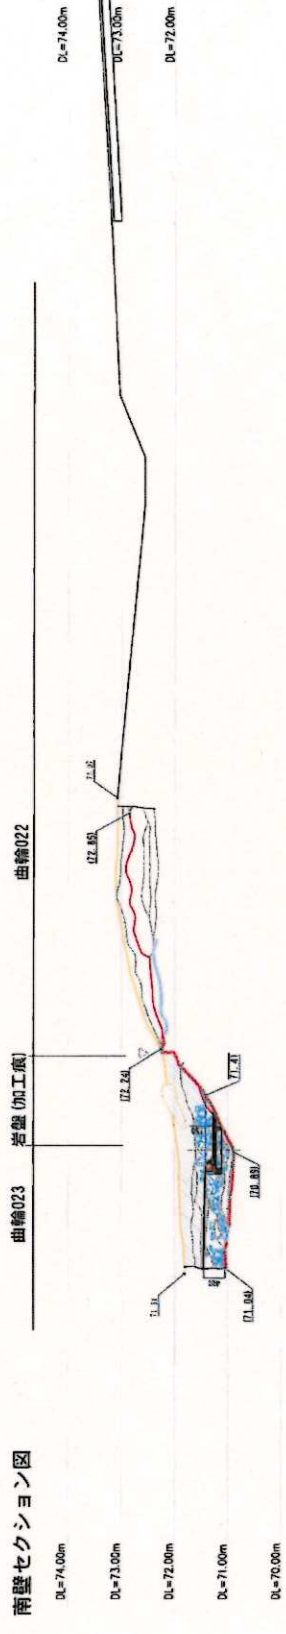


X-j区 西壁セクション図

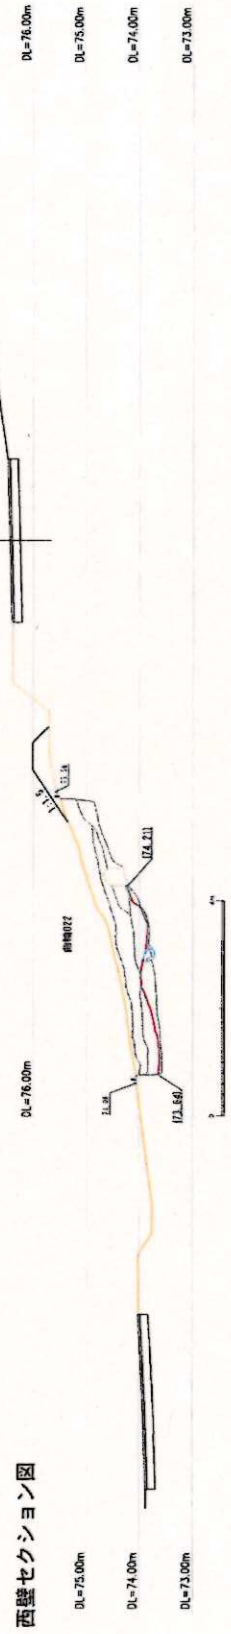


切土
盛土
整備高さ
(超倍高さ)
現況高さ

工事名	史跡小牧山主郭地区 第4工区整備工事
所在地	史跡小牧山
施工箇所	小牧市堀の内一丁目内
図面の種類	石垣断面図-3
縮尺	1:100
図面番号	30 枚ノ内 17

b-5 セクション

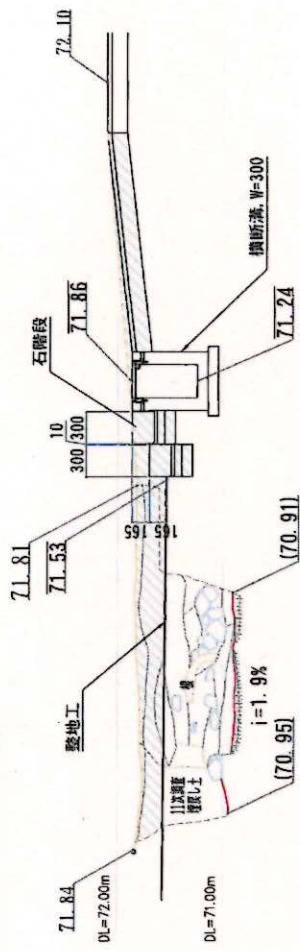

b-2・18 壁面セクション

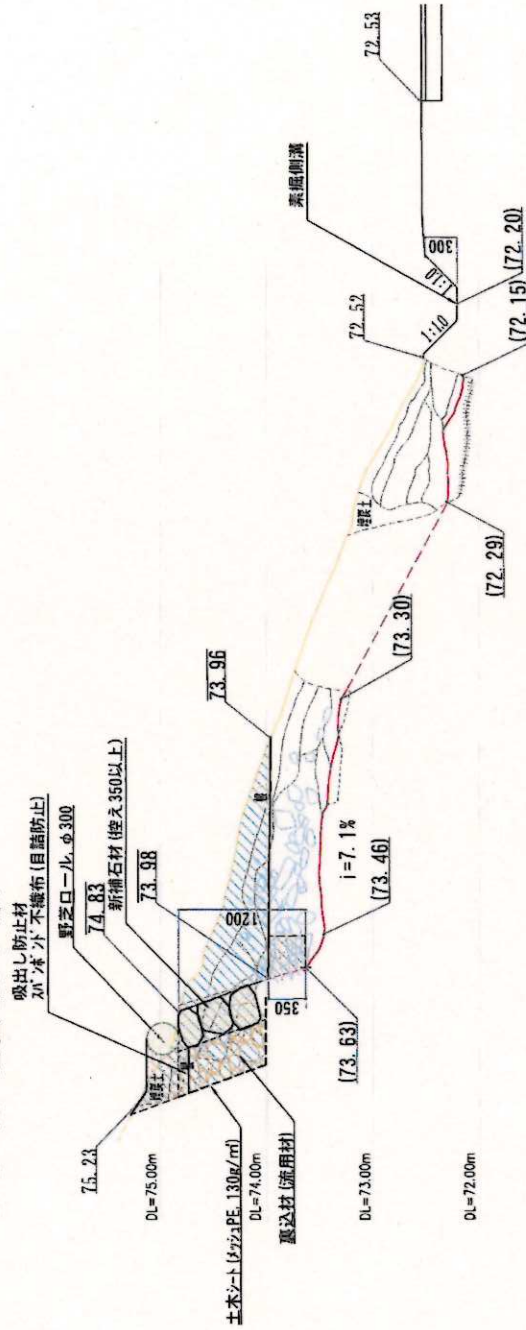


切土
盛土
整備高さ
(道槽高さ)
現況高さ

工事名	安房小牧山主郭地区 第1工区整備工事
路線名	史跡小牧山
竣工箇所名	小牧市街の内一丁目内
図面の種類	曲線断面図-2
縮尺	1:50
図面番号	30 枚/内 19

立面 A

曲輪 0 2 2

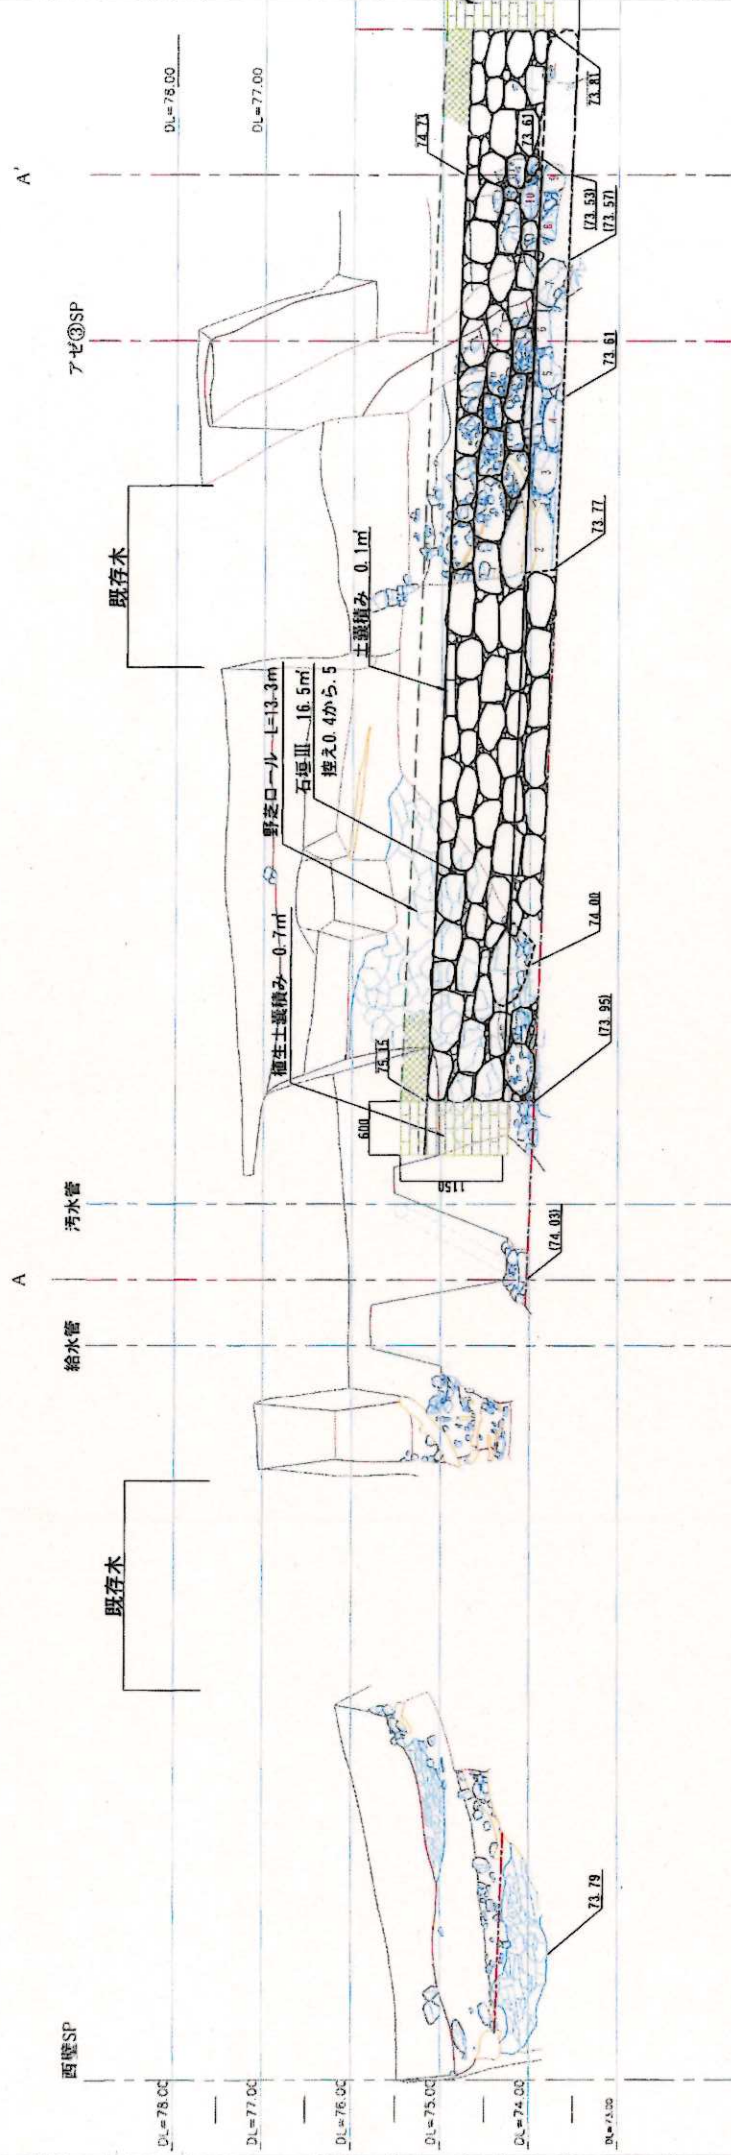


S=1:60

4m

工事名	史跡小牧山主郭地区 第4工区整備工事
路線名	史跡小牧山
竣工場所名	小牧市堀の内一丁目地内
図面の種類	石垣立面図-1
縮尺	1:60
図面番号	30 枚/内 20

立面B


曲輪023

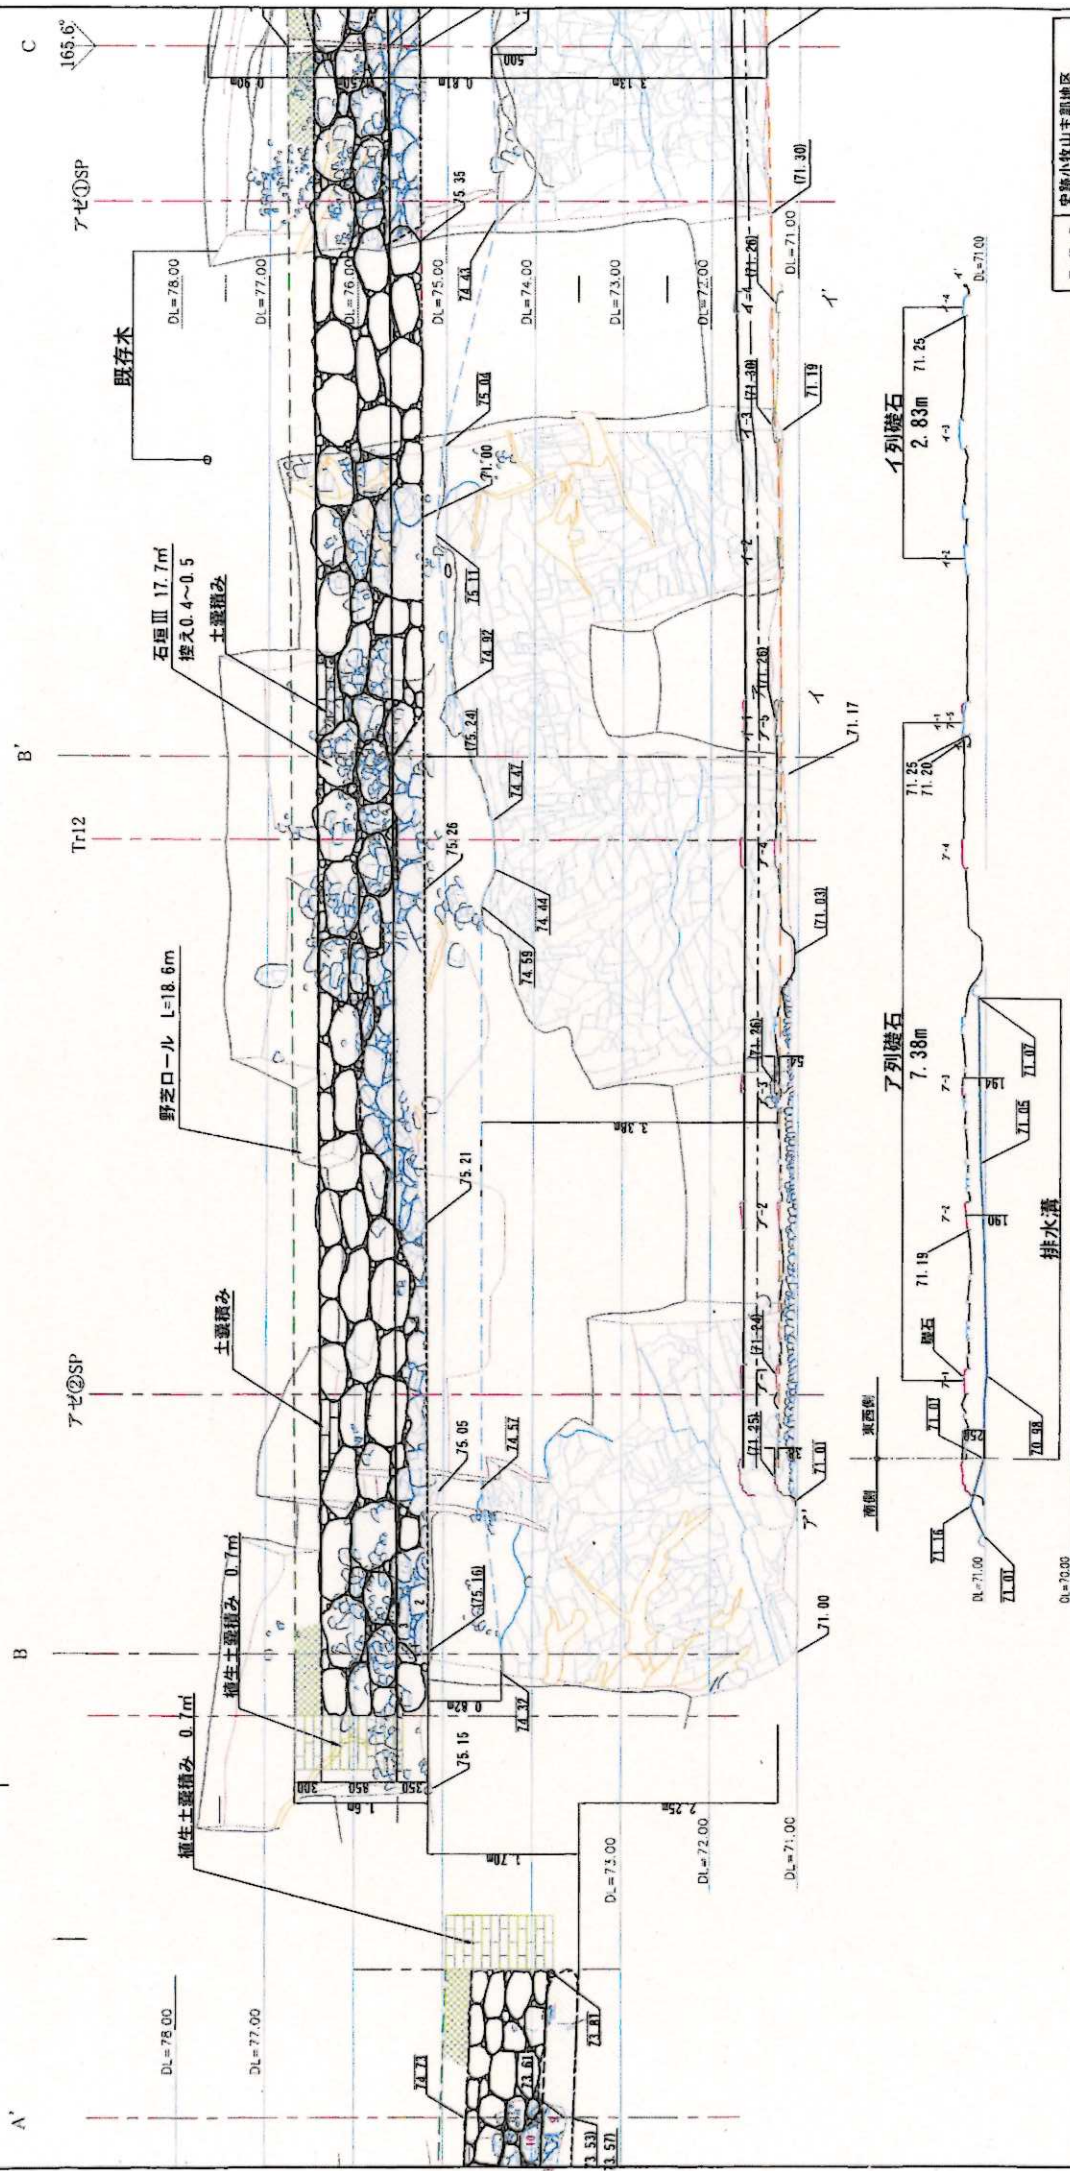

工事名	愛知小牧山主郭地区
施工程度	第4工区整備工事
施工箇所	小牧市堀の内一丁目内
図面の種類	石垣立面図-2
縮尺	1:60
図面番号	30 枚ノ内 21

立面C


曲輪023

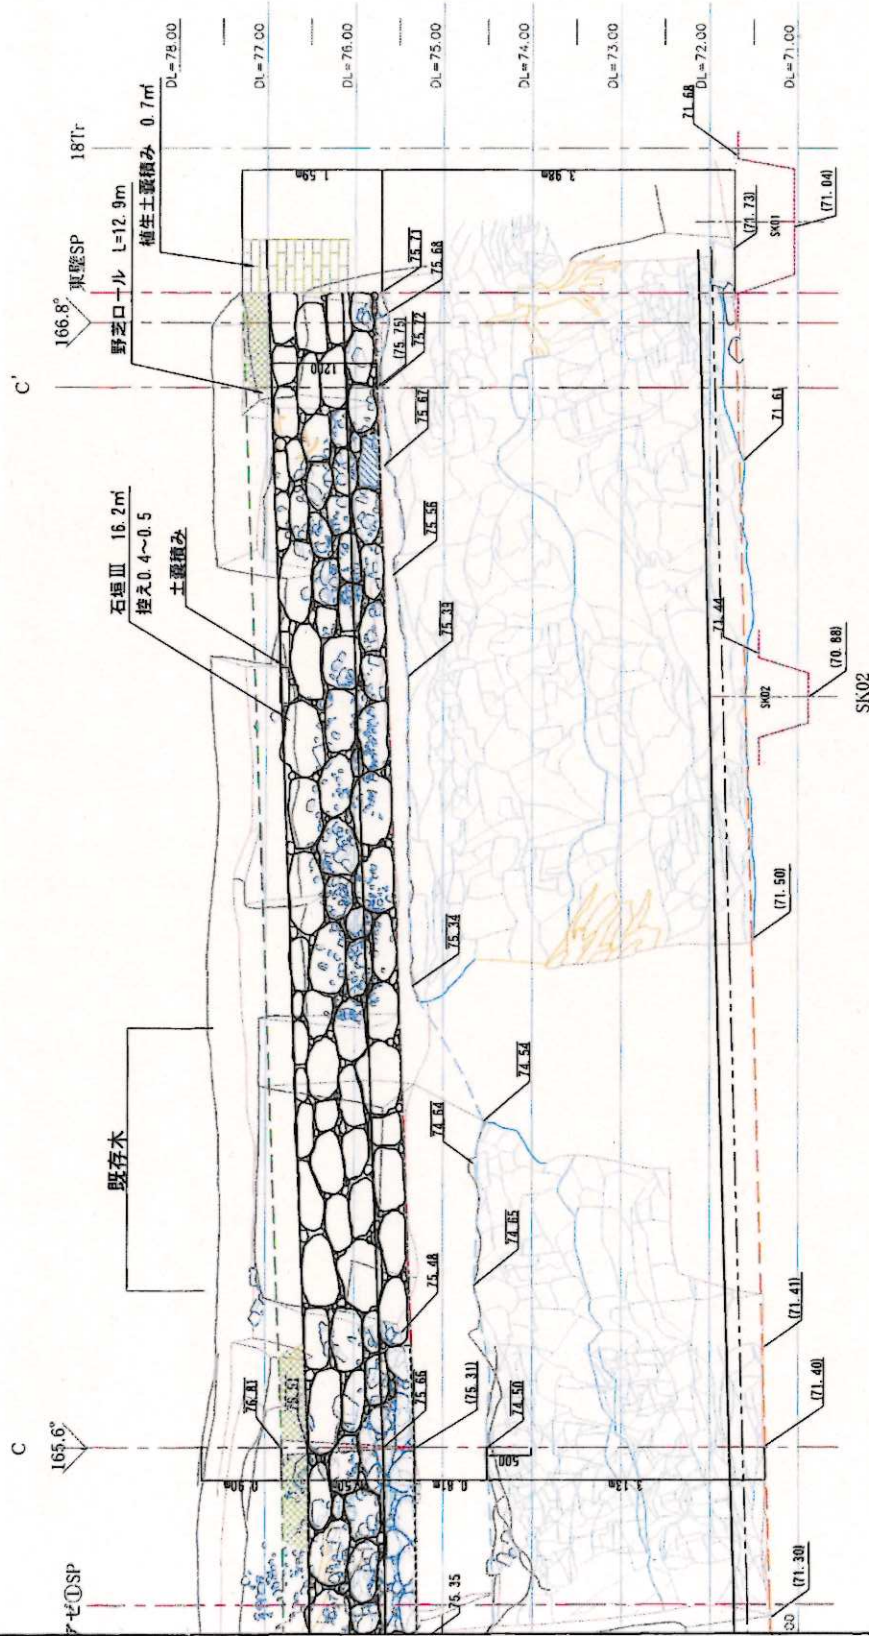


0 4m
S=1:60

工事名	豊後小牧山主郭地区 第4区整備工事
路線名	豊後小牧山
施工箇所名	小牧市堀の内一丁目内
図面の種類	石垣立面図-3
縮尺	1:60
図面番号	30 枚/内 22


X-1~q区 礎石列 ア Iバ'-ジヨノ図
S=1:50

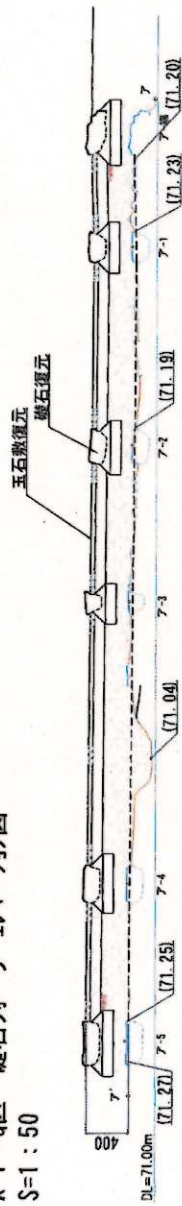


X-i~l区 礎石列 イ Iバ'-ジヨノ図
S=1:50

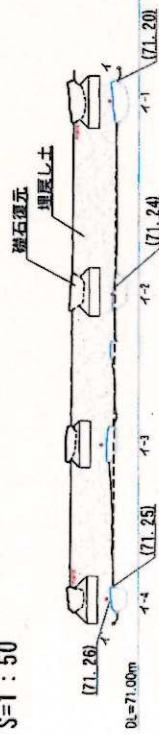


建物跡平面図 S=1:50

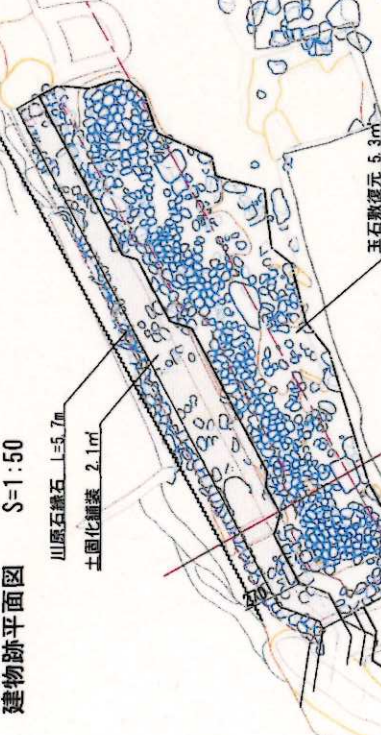


建物跡周辺断面図 S=1:20

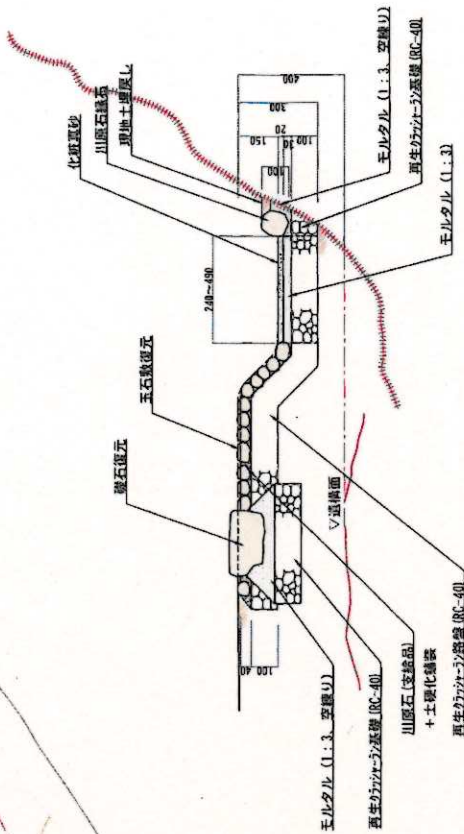


工事名	安勝小牧山主郭地区 第4工区整備工事
路線名	安勝小牧山
施工箇所名	小牧市場の内一丁目地内
図面の種類	玉石敷復元拡大平面図
縮尺	図示
図番番号	30 枚/内 23

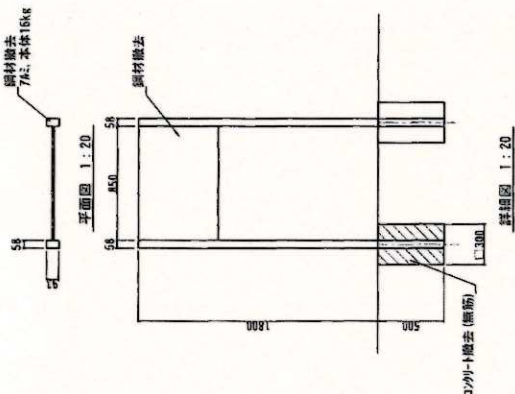


ハンドホール撤去

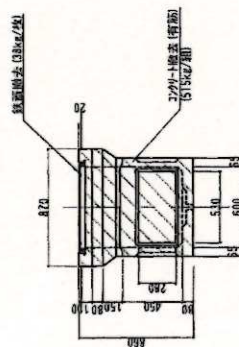





断面详图 1:20

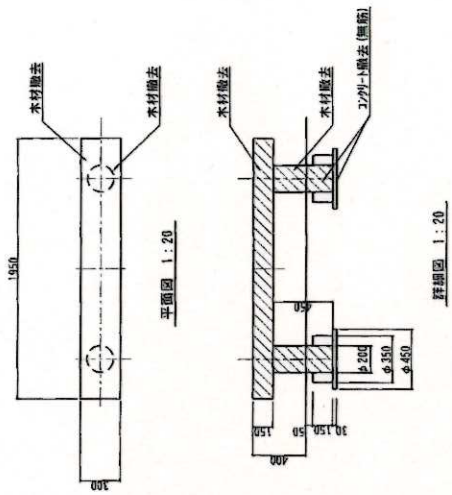



グリーンエフェンス-1

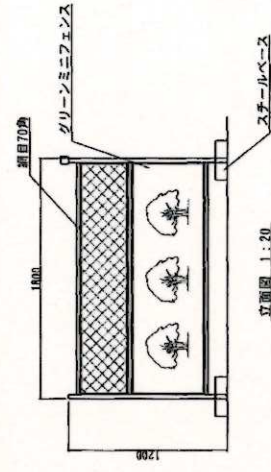

工 事 名	史跡小牧山主陣地区 第4工区整備工事
路 線 名	史跡小牧山
竣工箇所名	小牧市境の内一丁目
図面の種類	詳細図 - 1
縮 尺	図 示
図面番付	30 枚 / 内 24

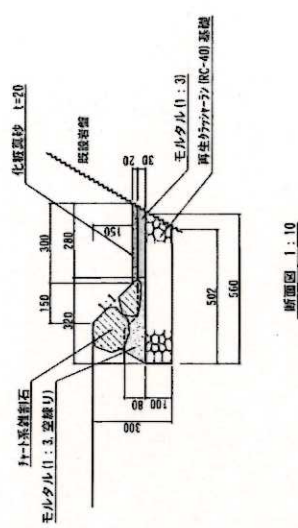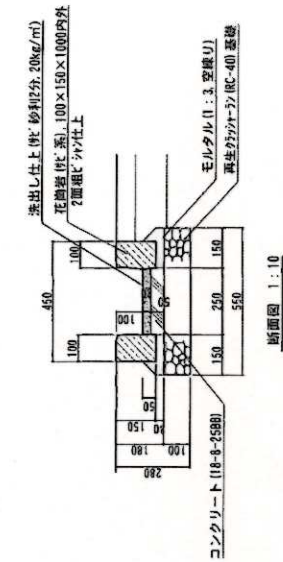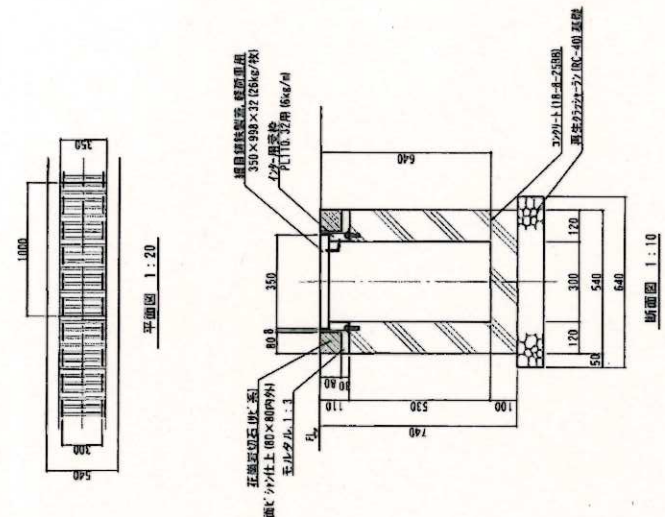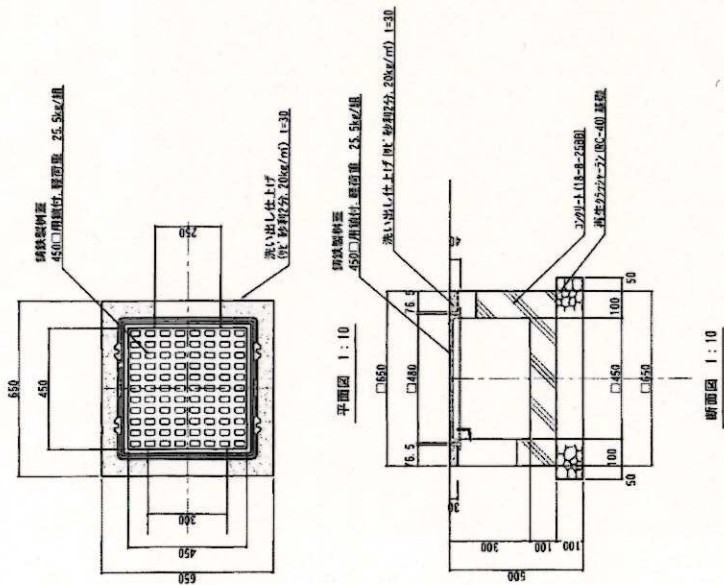

注：チャート系雑石は、現場発生品とする。
・化粧砂利は、現場入りとする。

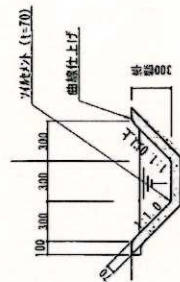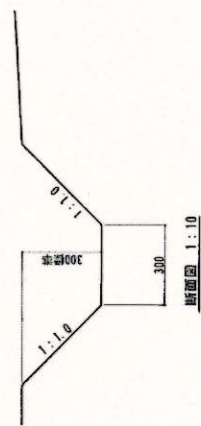

注：ソイルセメントは、土に砂利の15%の
セメントと水を加え、混合、均質した後
使用することとする。均質し、砂利に見え、承認を
得た上で施工すること。

工 事 名	史跡小牧山主領地区 第4工区整備工事
路 線 名	史跡小牧山
施工場所名	小牧市街の内一丁目地内
図面の種類	詳細図 - 2
縮 尺	図 示
図面番号	30 枚/内 25



- (注) ・本体、天板、ガード・フレーム：SU304（指定色塗装）
 ・一部付属品：鋼材工
 ・ボートル：鋼管（H.O.Z後指定色塗装）
 ・ボートル収納：鋼管付
 ・LED定格電圧電源装置：100V50HzZ/Z、4-A
 ・選別機、ボリウレタン塗装とする。




土壌改良 材料表	10月26日			
名称	規格	単位	数量	備 考
藍剛土		m ³	8.5	
改良土	側皮 1/2 堆肥	m ³	0.75	
改良材	ピート土製品	L	750	

※地盤改良量は、 0.004 m^3 とする。（ササ類を除く）
マルチングはバーク堆肥とし、地盤類は樹付投影範囲とする。
マルチング厚さは、 3 cm とする。


形状	樹高 cm	幹径 cm	枝径 cm	樹穴径 cm	林冠 m ²	第六層葉 m ²	土壌改良量 m ³	3430個/樹 11~30cm 径
中	30cm未満	15	8	29	23	0.001	0.015	0.07
	30以上 50 "	17	10	33	26	0.002	0.022	0.09
低	50以上 80 "	20	12	37	28	0.004	0.030	0.11
	80以上 100 "	22	13	41	31	0.005	0.040	0.11
木	100以上 150 "	25	16	46	35	0.008	0.057	0.17
	150以上 200 "	30	19	54	40	0.013	0.090	0.23
	200以上 250 "	35	23	61	46	0.022	0.133	0.29
	250以上 300 "	40	26	69	51	0.032	0.188	0.27

工事名	史跡小牧山主郭地区 第4工区整備工事
路線名	史跡小牧山
施工場所名	小牧市堀の内一丁目地内
図面の種類	詳細図 - 3
縮尺	図 示
図面番号	30 枚/内 26


自然色舗装

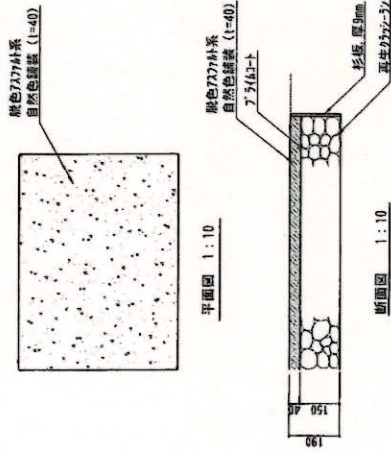


石目地

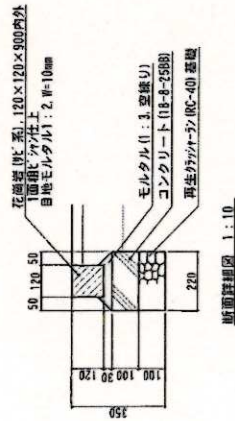


石階段

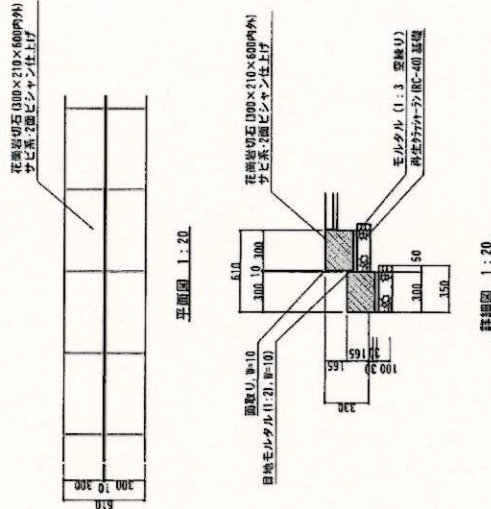

土系舗装



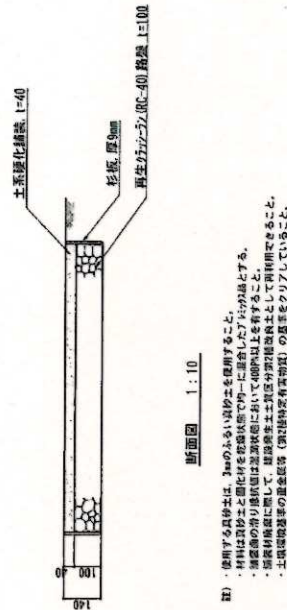


玉石敷き舗装






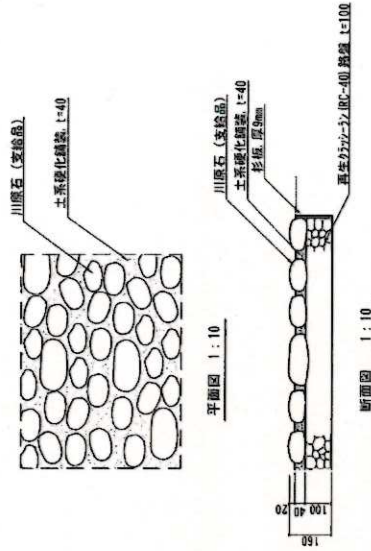


- 注) ・使用する川原石は変換品とする。
・土系舗装は川原石と土を混合して使用すること。
・土系舗装は川原石と土を混合して使用すること。
・土系舗装は川原石と土を混合して使用すること。


工事名	豊後小牧山主幹地区 第4工区整備工事
路線名	豊後小牧山
施工箇所名	小牧市堀の内一丁目地内
図面の種類	詳細図 - 5
縮尺	図示
図面番号	30 伏ノ内 28

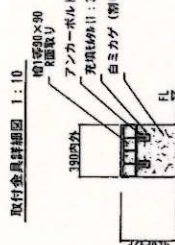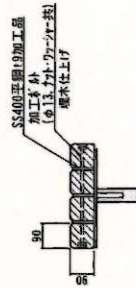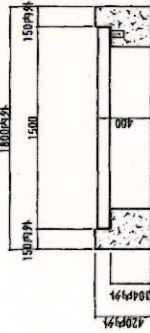


① 樹脂はポリマグネ石（赤い原状上）とする。
 ② 木粉は、TAP-OD（バラフタリマックスナフテン結晶質入）炭素とする。
 ③ 木粉炭は、TAPS（アンソール炭）とする。
 ④ 炭粉は電気用メッシュ炭ととし、磨き塗装（滑沢色）とする。
 ⑤ 製造は（株）日本公明樹脂炭素、安全問題係、安全問題係、SP-50101調製上とする。
 ⑥ 製造は（株）日本公明樹脂炭素、安全問題係、安全問題係、SP-50101調製上とする。

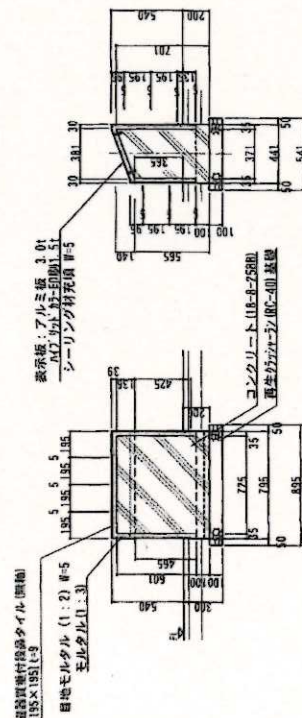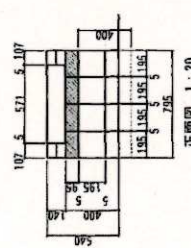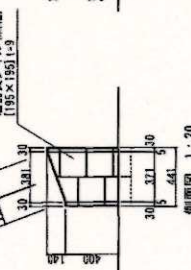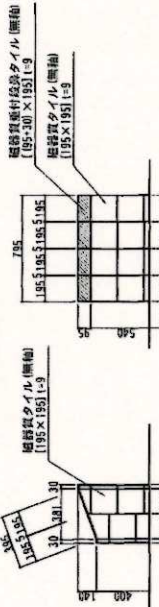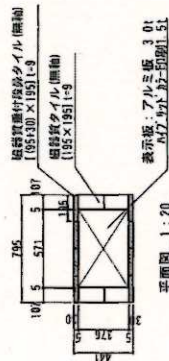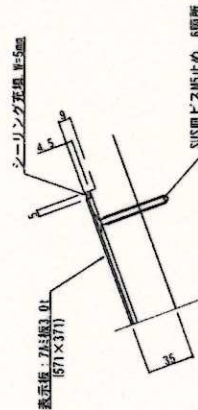

断面詳細図 1:20

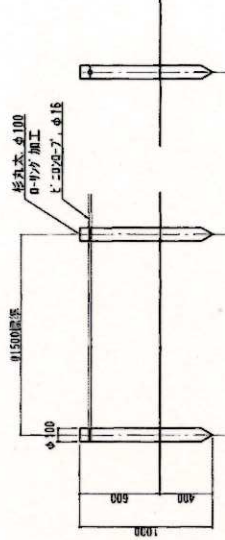

- ・杉丸太(φ100)は、ロータリー加工とする。
- ・(注)日本公園施設業協会規程責任制度による、生産物賠償責任保険を適用する。
- ・保証に先立ち賠償責任保険加入証の写しを提出の上、承認を得ること。
- ・木材は、防腐剤加工注入(ペンタキユアニュー製)加工注入同等品以上とする。

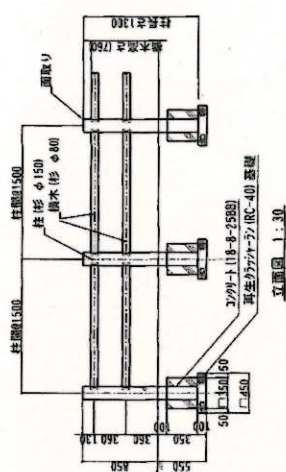


⑫ 木材は杉材（丸木材はE-1材、加工）を使用する。
木材は炭化処理に耐えるように天然、又は人工乾燥処理を行う。
加工方法はJIS A 4002による。
木材の見え方には面影を行なう。
柱、横木は割割りに行なう。節等は、面影を隠し、木材の1/4までとする。
本製鳥は（社）日本公園造園協会の認定商品（低価格保証）品とする。
本製鳥は（社）日本公園造園協会の認定商品（低価格保証）品とする。
本製鳥は（社）日本公園造園協会の認定商品（低価格保証）品とする。
本製鳥は（社）日本公園造園協会の認定商品（低価格保証）品とする。




解説板

ロープ柵


工 事 名	史跡小牧山主郭地区 第4工区整備工事
遊 歩 名	史跡小牧山
施工箇所名	小牧市郭の内一丁目地内
図面の図録	詳細図 - G
縮 尺	図 示
図面番号	30 枚/内 29

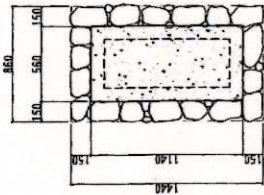

土坑-1
平面図 1:20

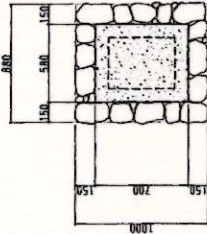


土坑-2
平面図 1:20

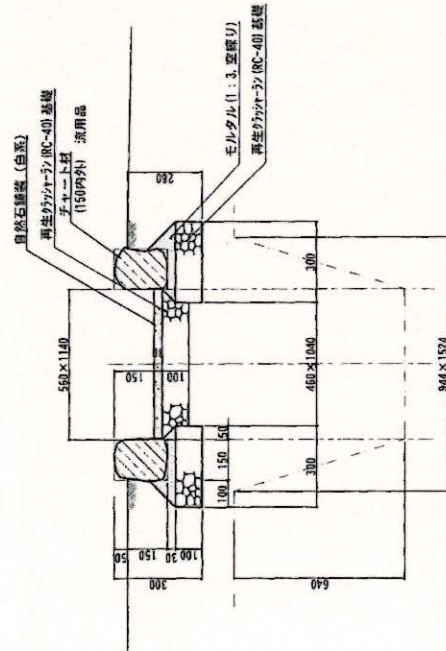

土坑-1
断面図 1:10

注) 各チャート材は現場産品とする。

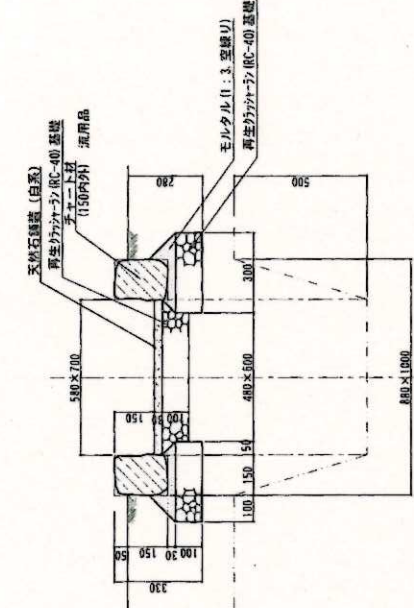


土坑-2
断面図 1:10

注) 各チャート材は現場産品とする。




平面図 1:10

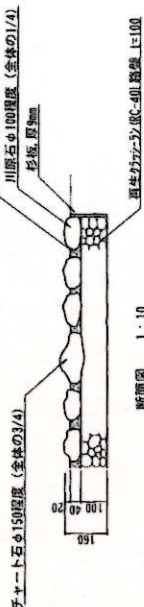


断面図 1:10

注) 使用する川原石、チャート石は実産品とする。
施工時は、株式会社建設局の立会いの下行うこと。
土系硬化舗装は厚砂土と固化材を現場産品で同一に混合したアール舗装とする。
流用材は、建設局に提出して、建設局が土系硬化舗装の立会いの下で材料調製すること。
土系硬化舗装の重量は、(固化材重量×0.8)の重量をクリアしていること。

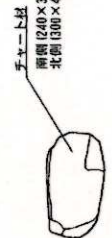

平面図 1:10

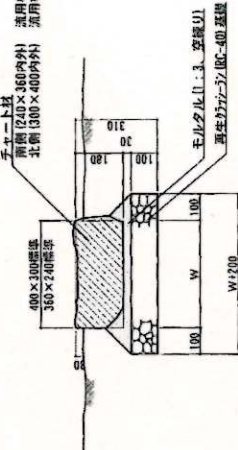

断面図 1:10

注) 各チャート材は現場産品とする。
施工時は、株式会社建設局の立会いの下行うこと。
南側は、建設局に提出して、建設局が土系硬化舗装の立会いの下で材料調製すること。
北側は、建設局に提出して、建設局が土系硬化舗装の立会いの下で材料調製すること。

工事名	安部小牧山主領地区 第4工区整備工事
路線名	安部小牧山
竣工箇所名	小牧市役所の内一丁目地内
図面の種類	詳細図 - 7
縮尺	図示
図面番号	30枚/内 30