


区画整理事業内外図

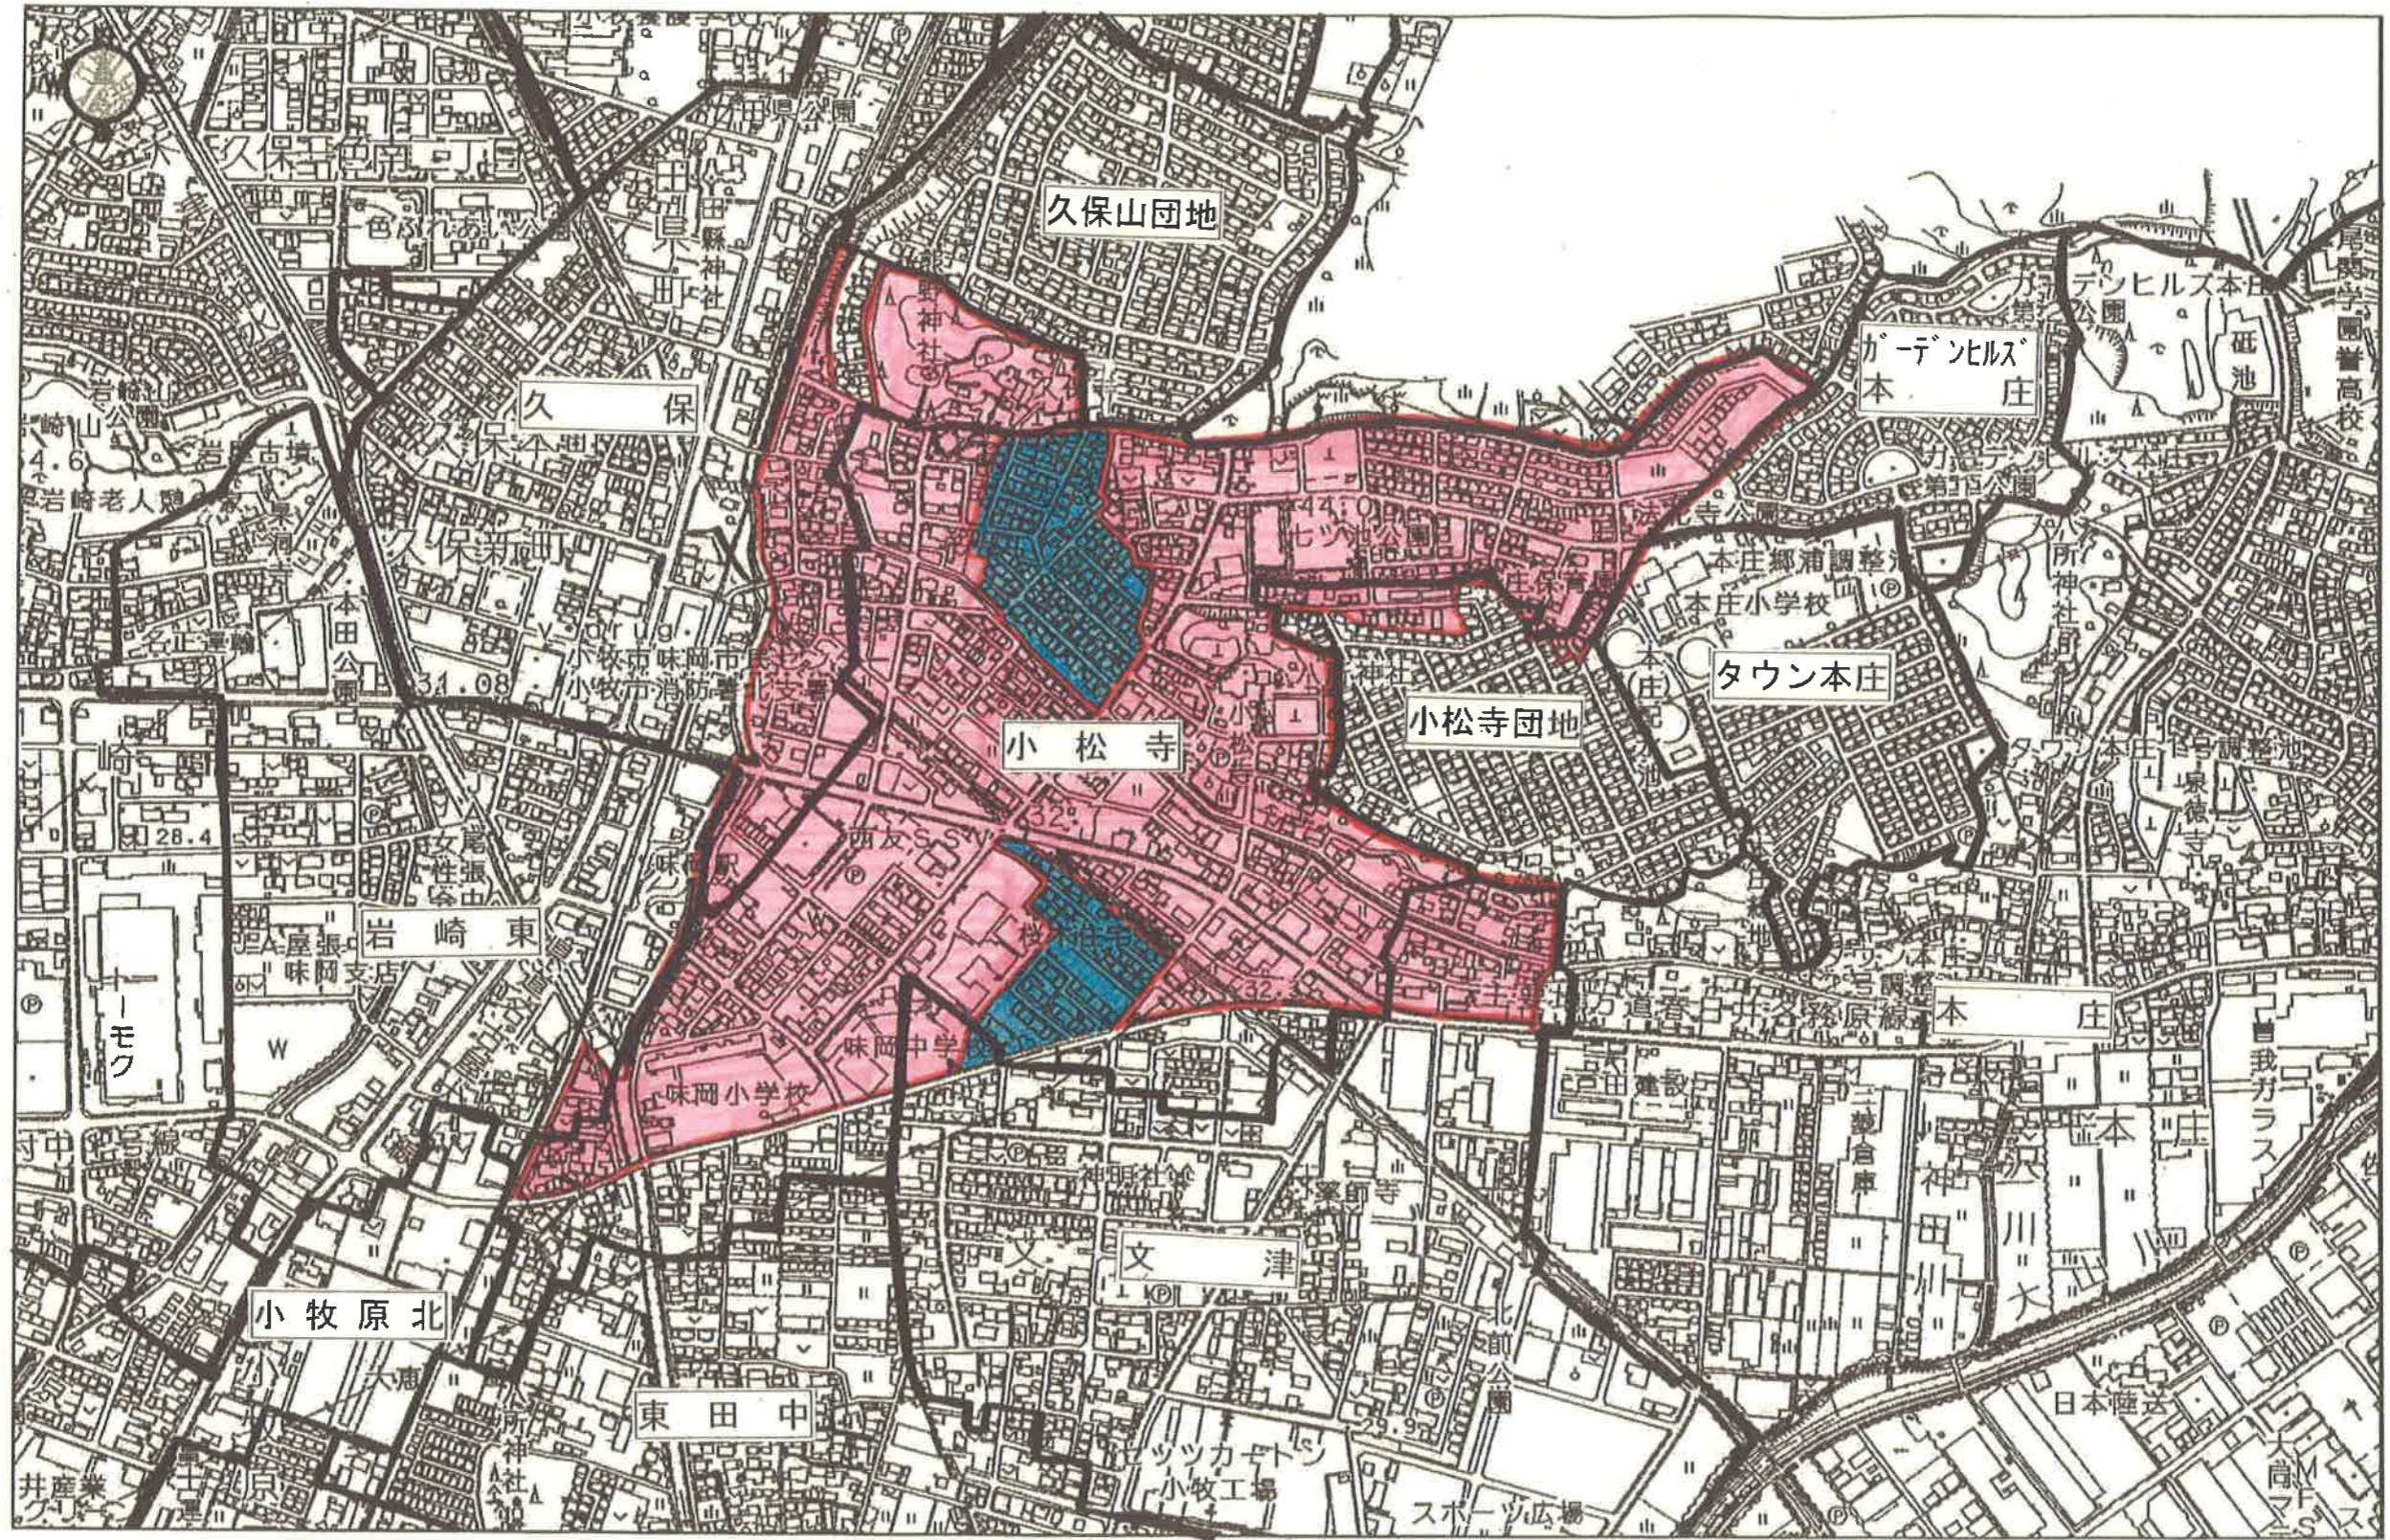

1:10,000

- 小牧小松寺土地区画整理事業範囲
- 区画整理地外であるが今回町名設定を行う箇所
- 太線は行政区域、囲い込み名称は行政区名