

小牧市告示第97号


電線共同溝の整備等に関する特別措置法（平成7年法律第39号）第3条第1項の規定に基づき、電線共同溝を整備すべき道路の区域を次のとおり指定する。

令和元年7月8日

小牧市長 山下 史守朗


道路の種類	路線名	区域		延長
市道	小牧駅西線外 1路線	起点	小牧市 中央一丁目 233 番地先	(上り線) L=100.6m
		終点	小牧市 中央一丁目 259 番地先	(下り線) L=96.5m

位置図

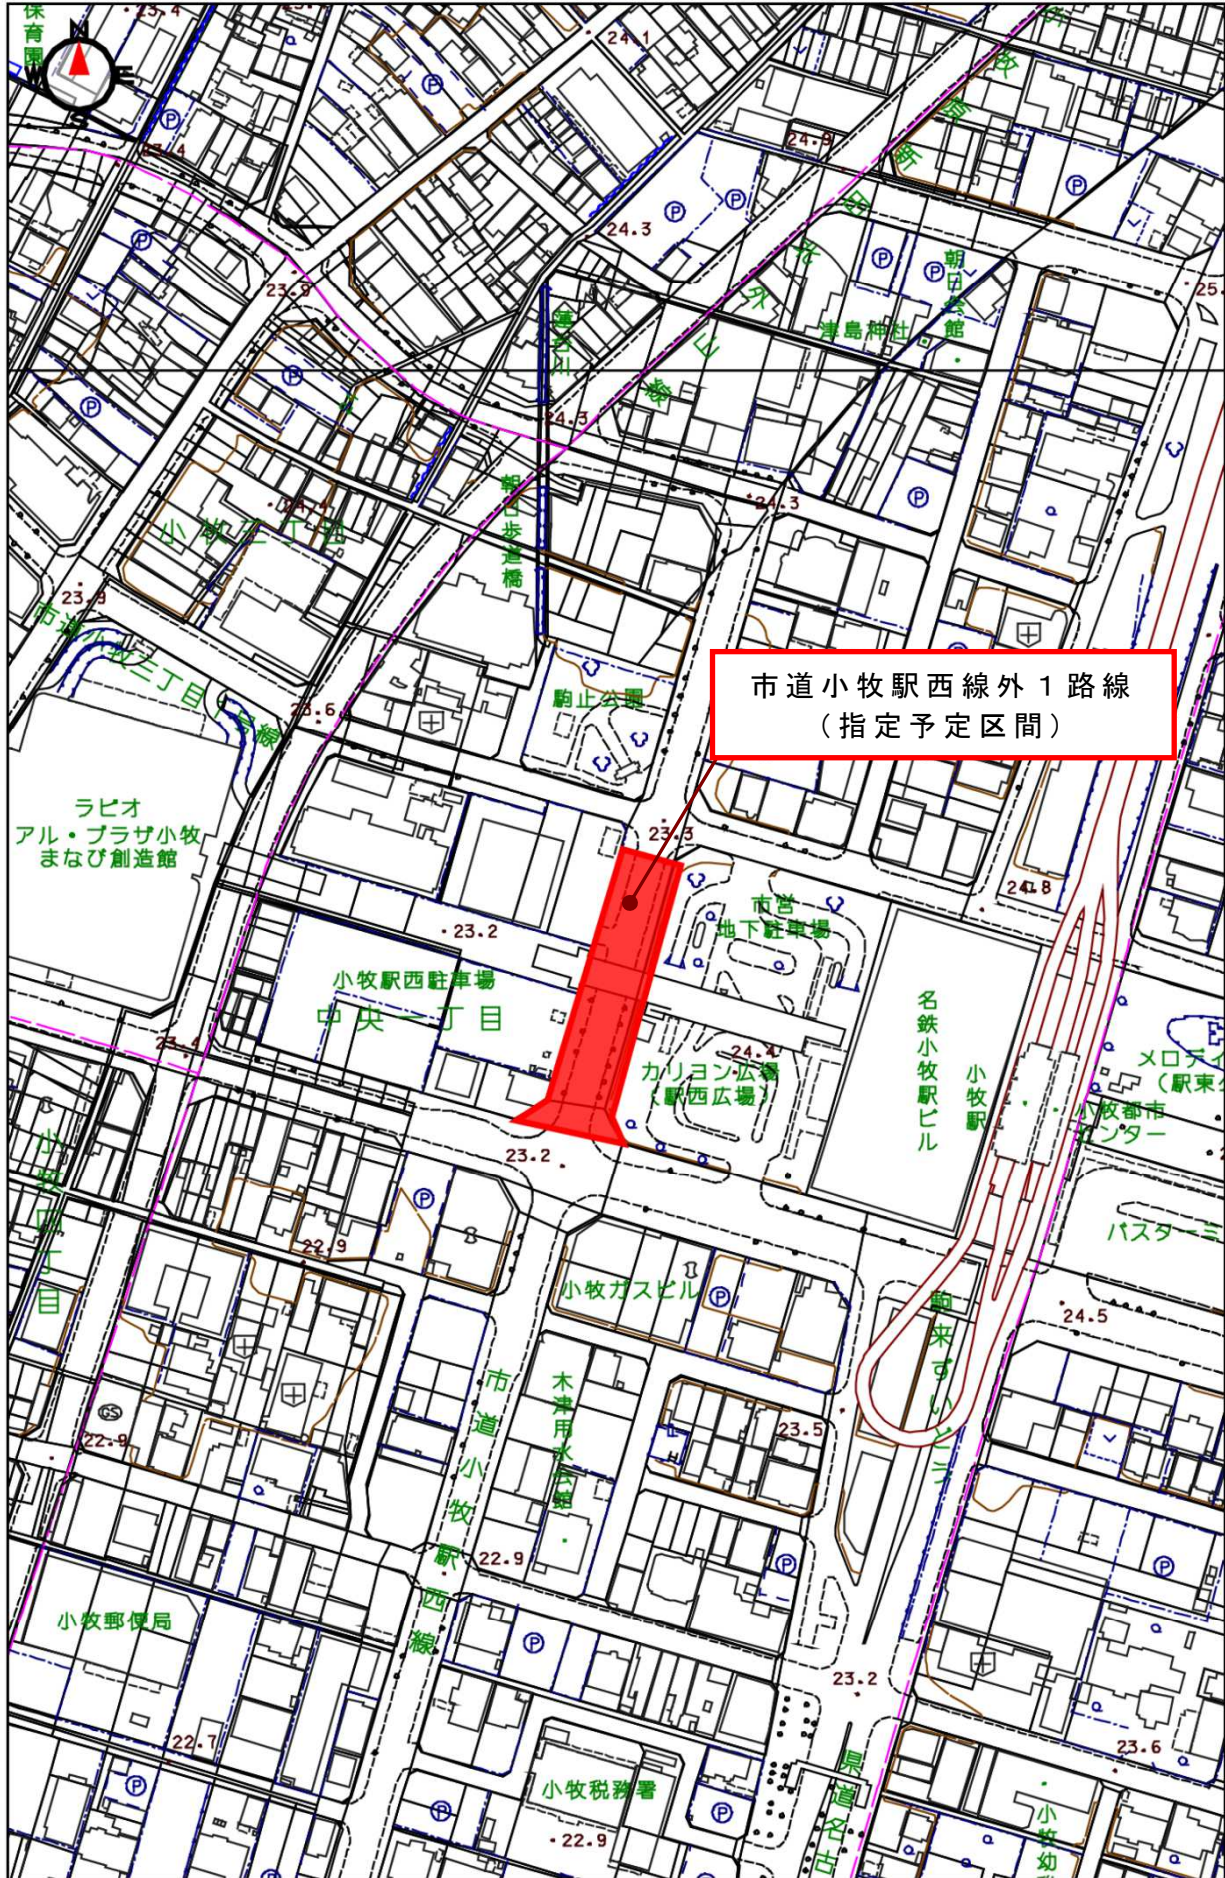

計画平面図 S=1:500 (S=1:250)

【下り線】小牧市中央一丁目233番地先から小牧市中央一丁目259番地先 L=96.5m

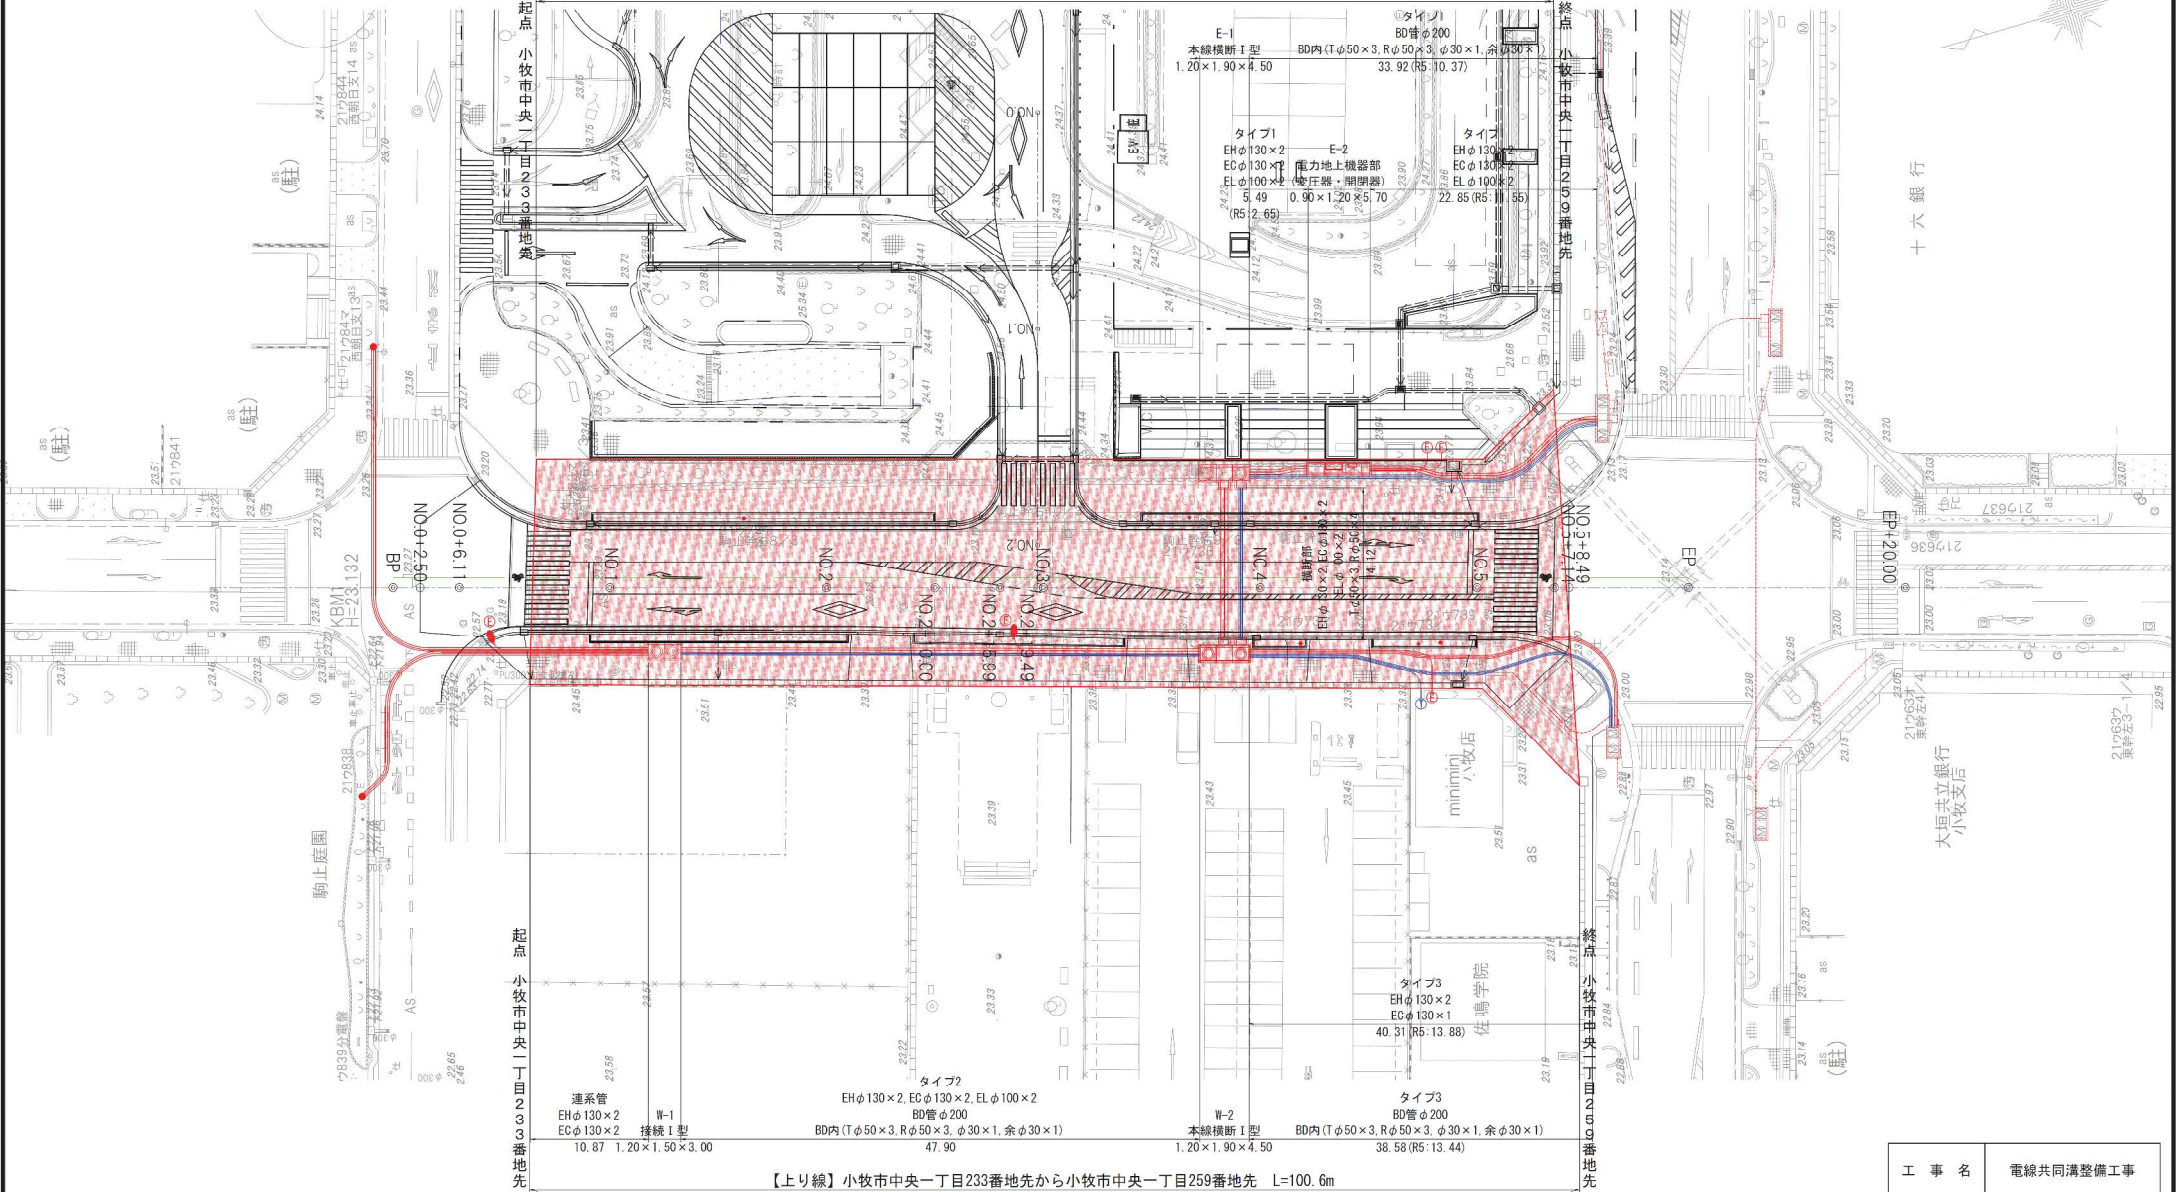

【上り線】小牧市中央一丁目233番地先から小牧市中央一丁目259番地先 L=100.6m

工 事 名	電線共同溝整備工事
路 線 名	市道小牧駅西線
施行箇所名	小牧市中央一丁目地内
図面の種類	計画平面図
縮 尺	1 : 250
図面番号	全 2 葉の内 1 号