
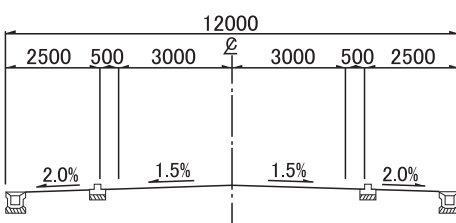


尾張都市計画事業 小牧文津土地区画整理事業 設 計 図


縮尺=1：2,000

道路標準断面図 縮尺=1：200


- ①都市計画道路 3・5・264 文津循環1号線
区画道路 16m道路
- ②都市計画道路 3・5・264 文津循環1号線
都市計画道路 3・5・265 文津循環2号線

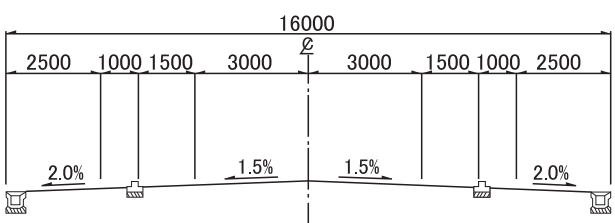


- ③都市計画道路 3・4・252 北外山文津線
区画道路 12m道路

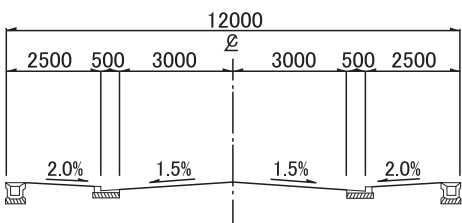


- ④区画道路 8m道路

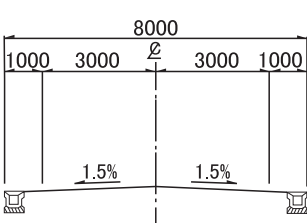

- ⑤区画道路 6m～4m道路

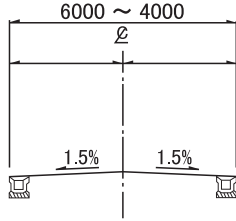

- ⑥特殊道路 4m道路

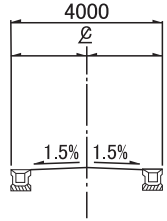

SCALE = 1 : 2,000
0 100M 200M

凡	例
	施 行 地 区 界
	都 市 計 画 道 路
	区 画 道 路
	特 殊 道 路
	河 川 ・ 水 路
	公 園
	緑 地
	保 育 園
	墓 地