
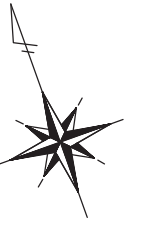


# 小牧原樋下土地区画整理事業

# 設計図

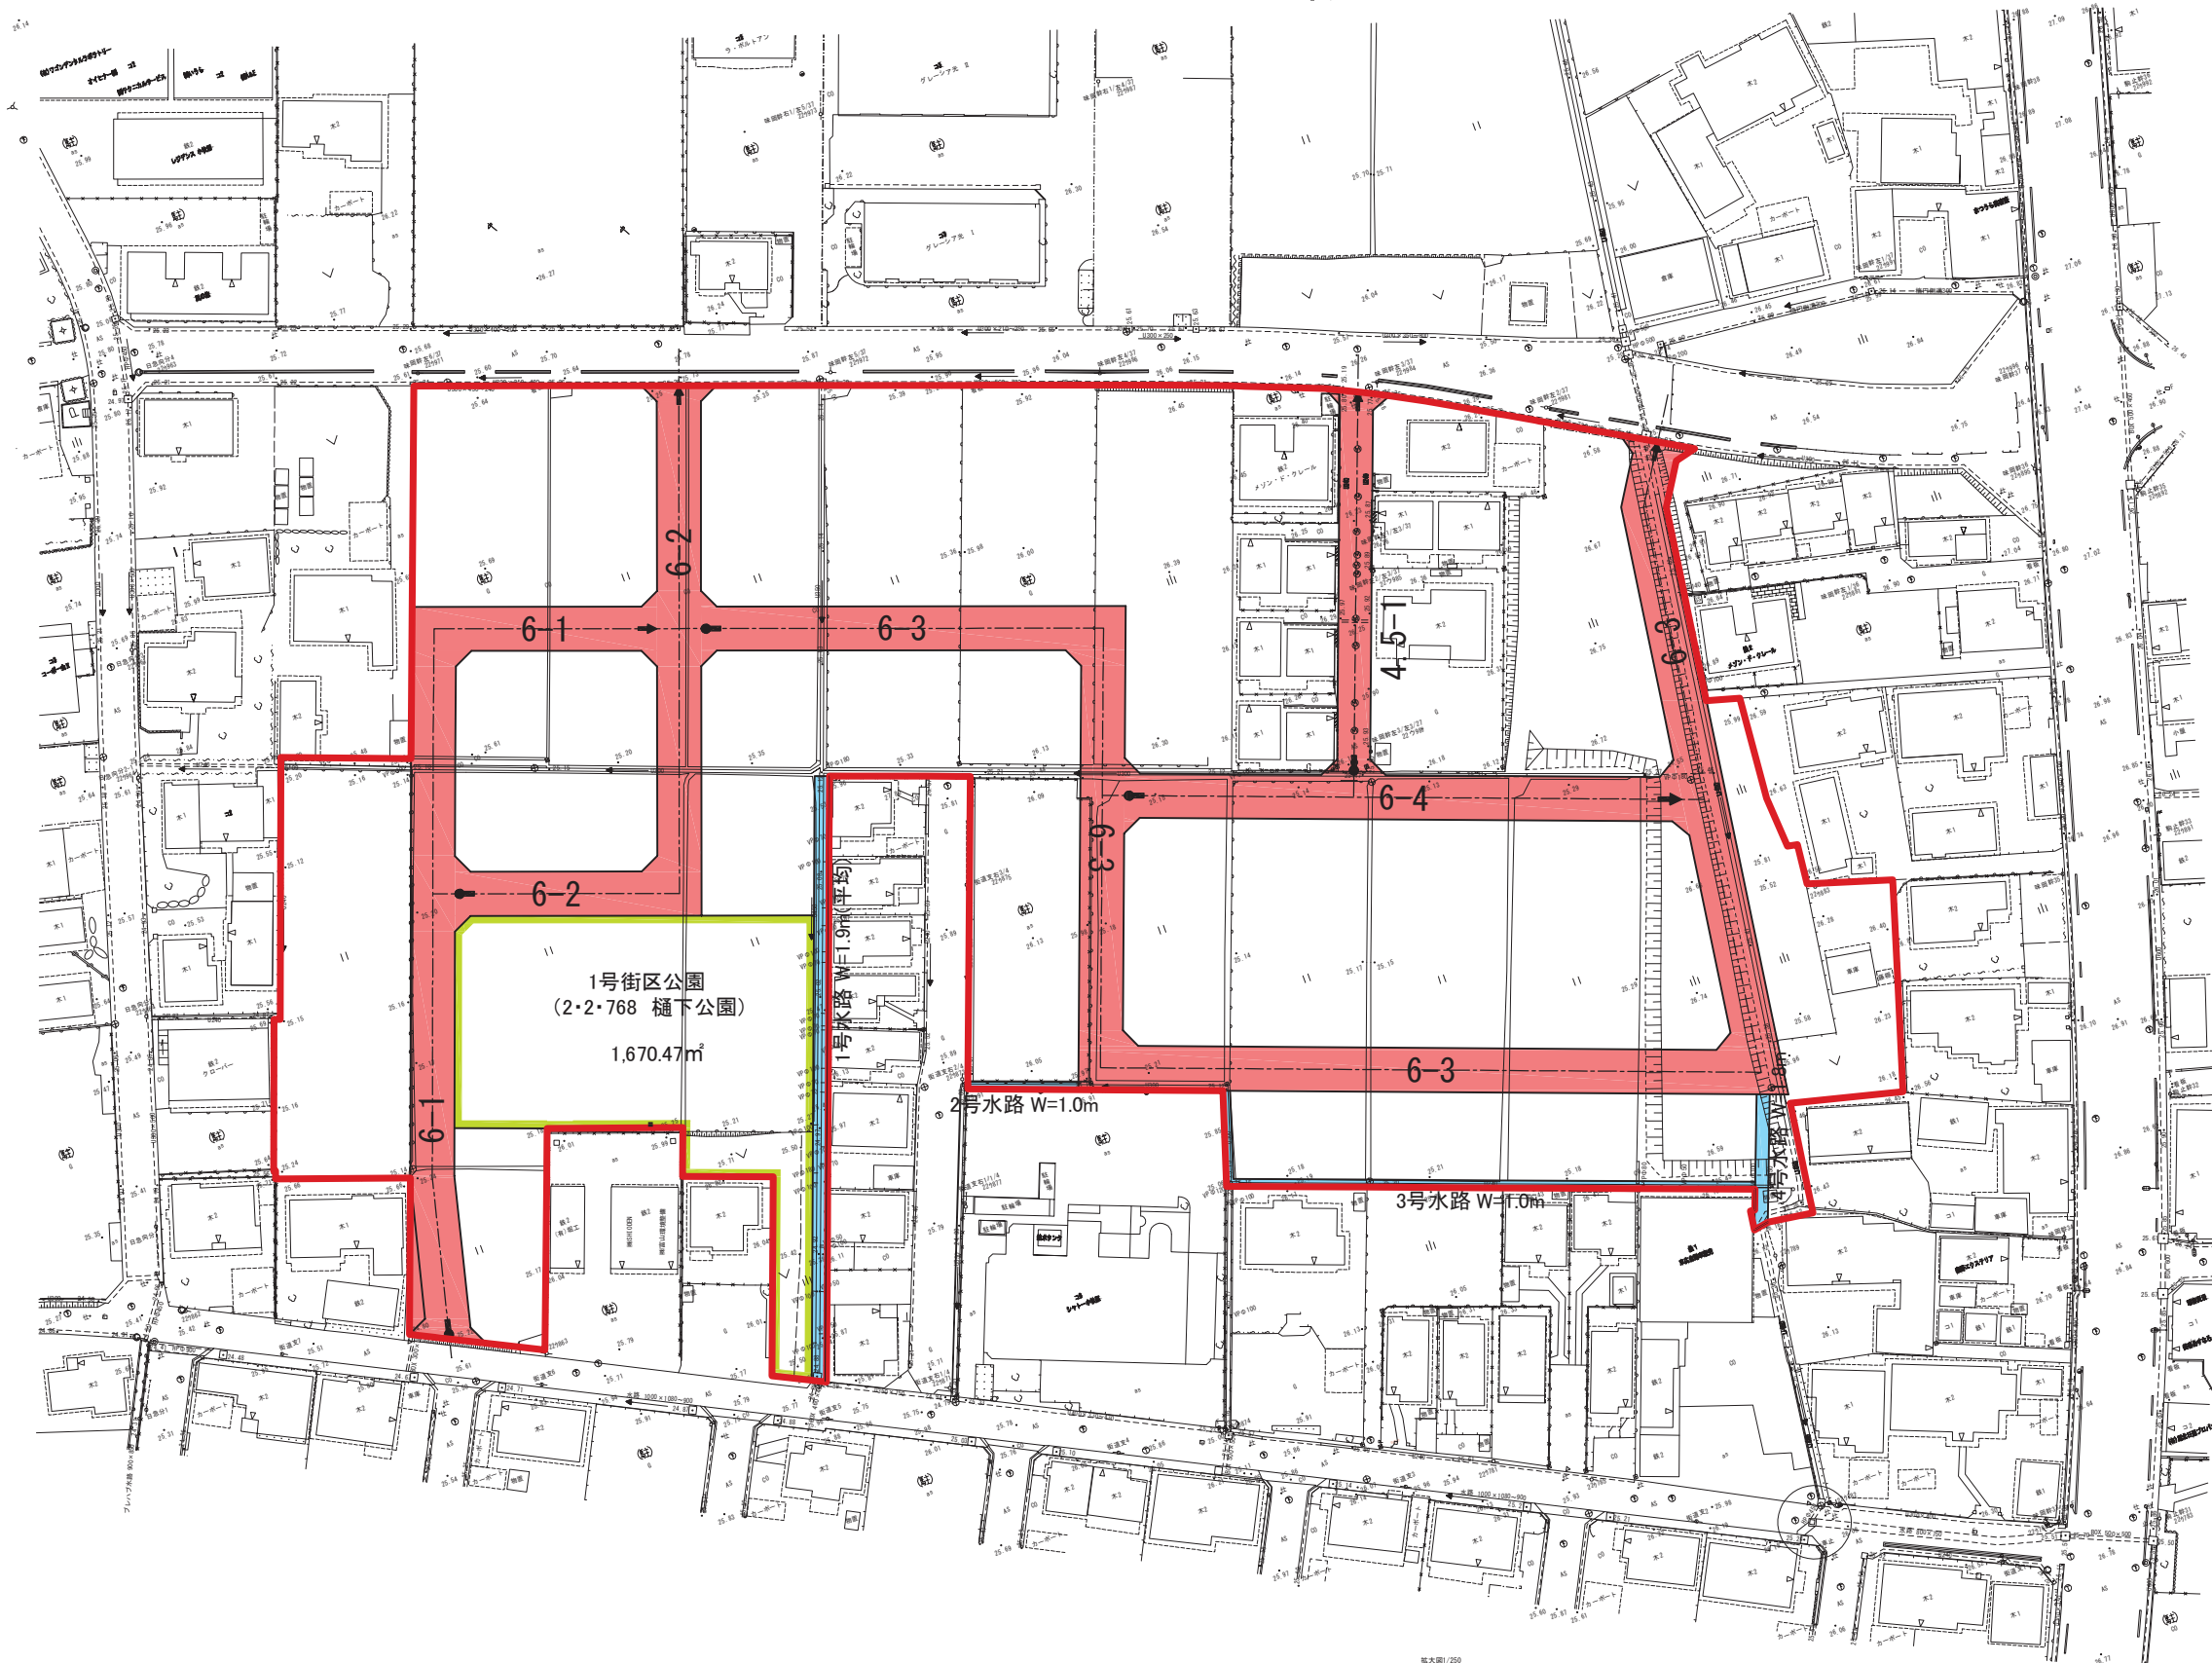

S=1:1000 (A3)

凡 例	
<span style="border: 2px solid red; display: inline-block; width: 10px; height: 10px;"></span>	土地区画整理事業 施行地区界
<span style="border: 2px solid red; display: inline-block; width: 10px; height: 10px;"></span>	区画道路
<span style="border: 2px solid green; display: inline-block; width: 10px; height: 10px;"></span>	公園
<span style="border: 2px solid blue; display: inline-block; width: 10px; height: 10px;"></span>	水路

事業名	小牧原樋下土地区画整理事業
施設等の名称	小牧原樋下地区
事業場所	小牧市大字小牧原新田内
図面名称	設計図
縮尺	S=1:1000
図面番号	
小牧原樋下土地区画整理組合	

