



小牧原樋下土地区画整理事業 設計図

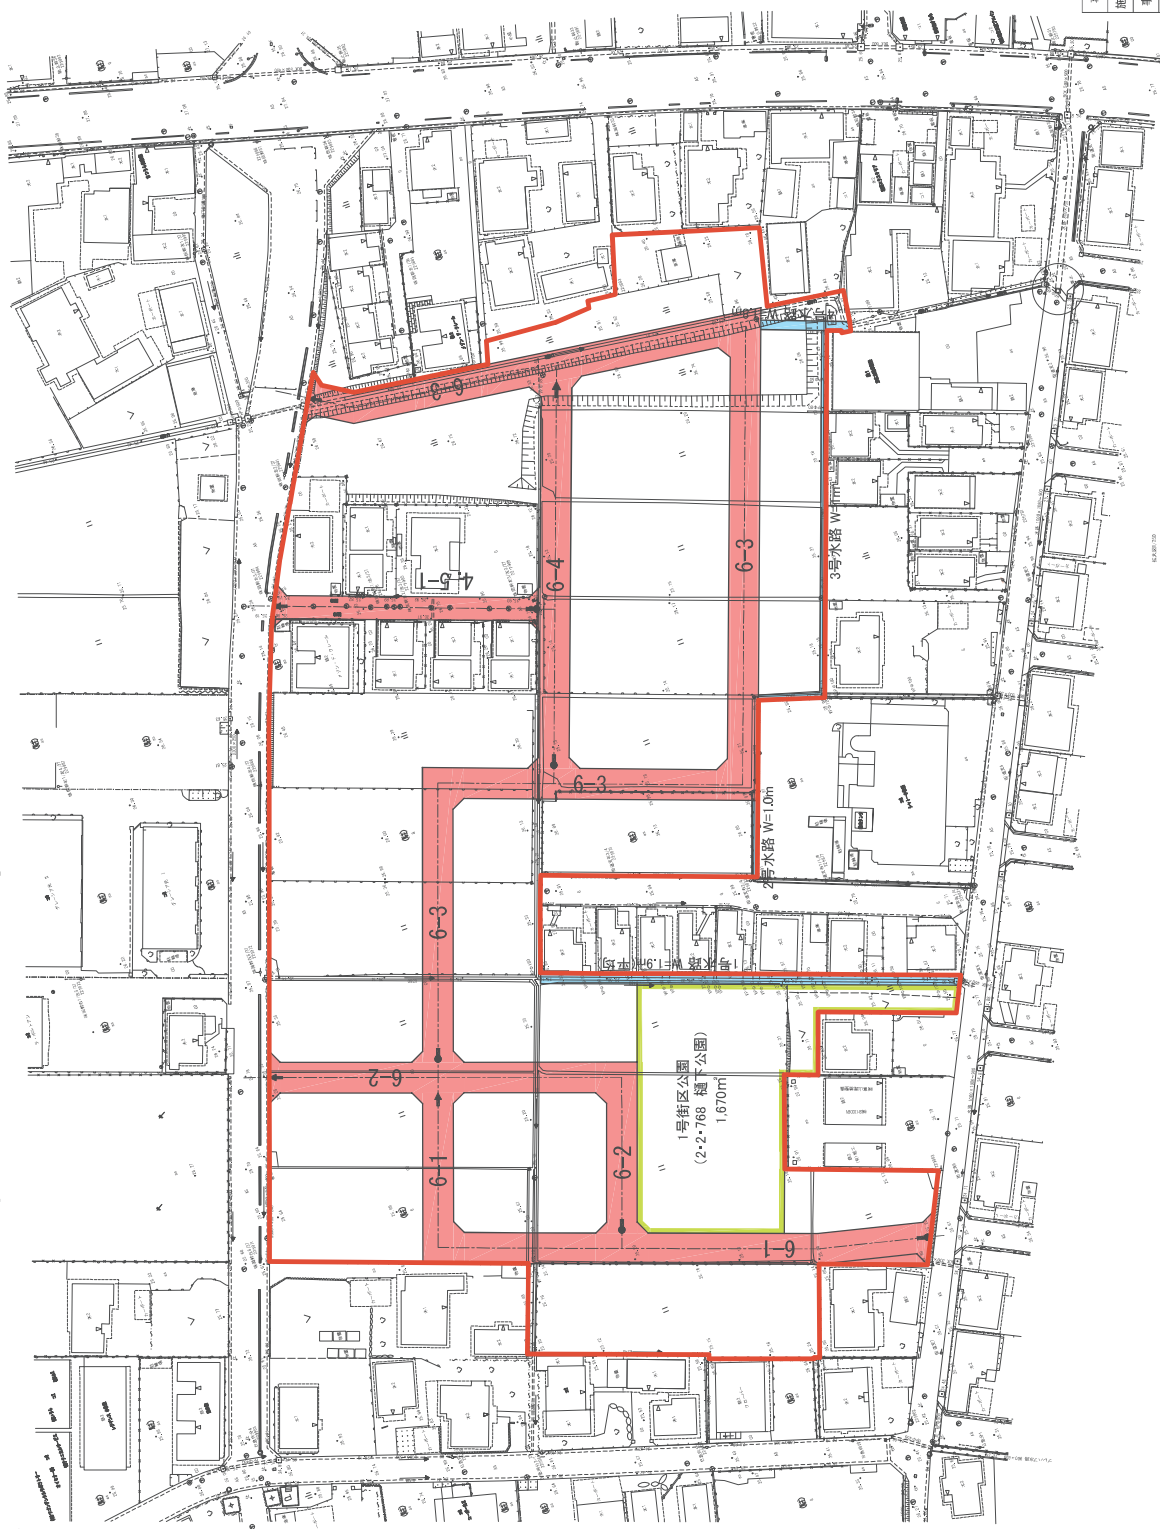

凡	例
—	土地地区画整理事業 施行地区界
—	区画道路
—	公園
—	水路

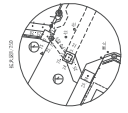

事業名	小牧原樋下土地区画整理事業
施設等の名称	小牧原樋下地区
事業場所	小牧市大字小牧原新田地内
図面名称	設計図
縮尺	S=1:1000
図面番号	
小牧原樋下土地区画整理組合	