
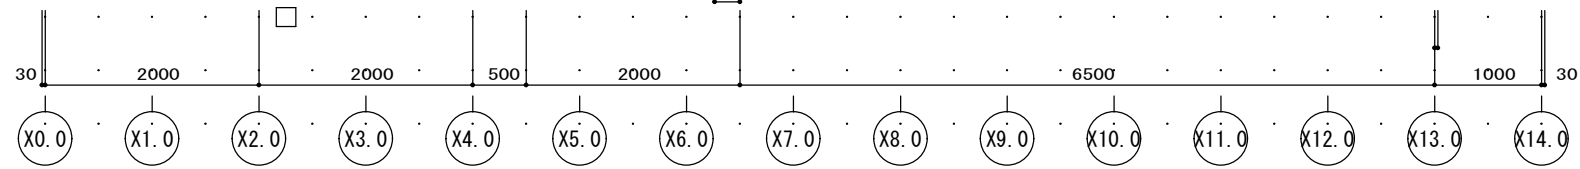
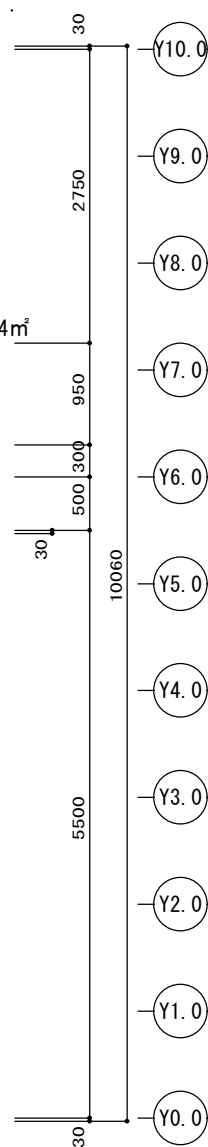
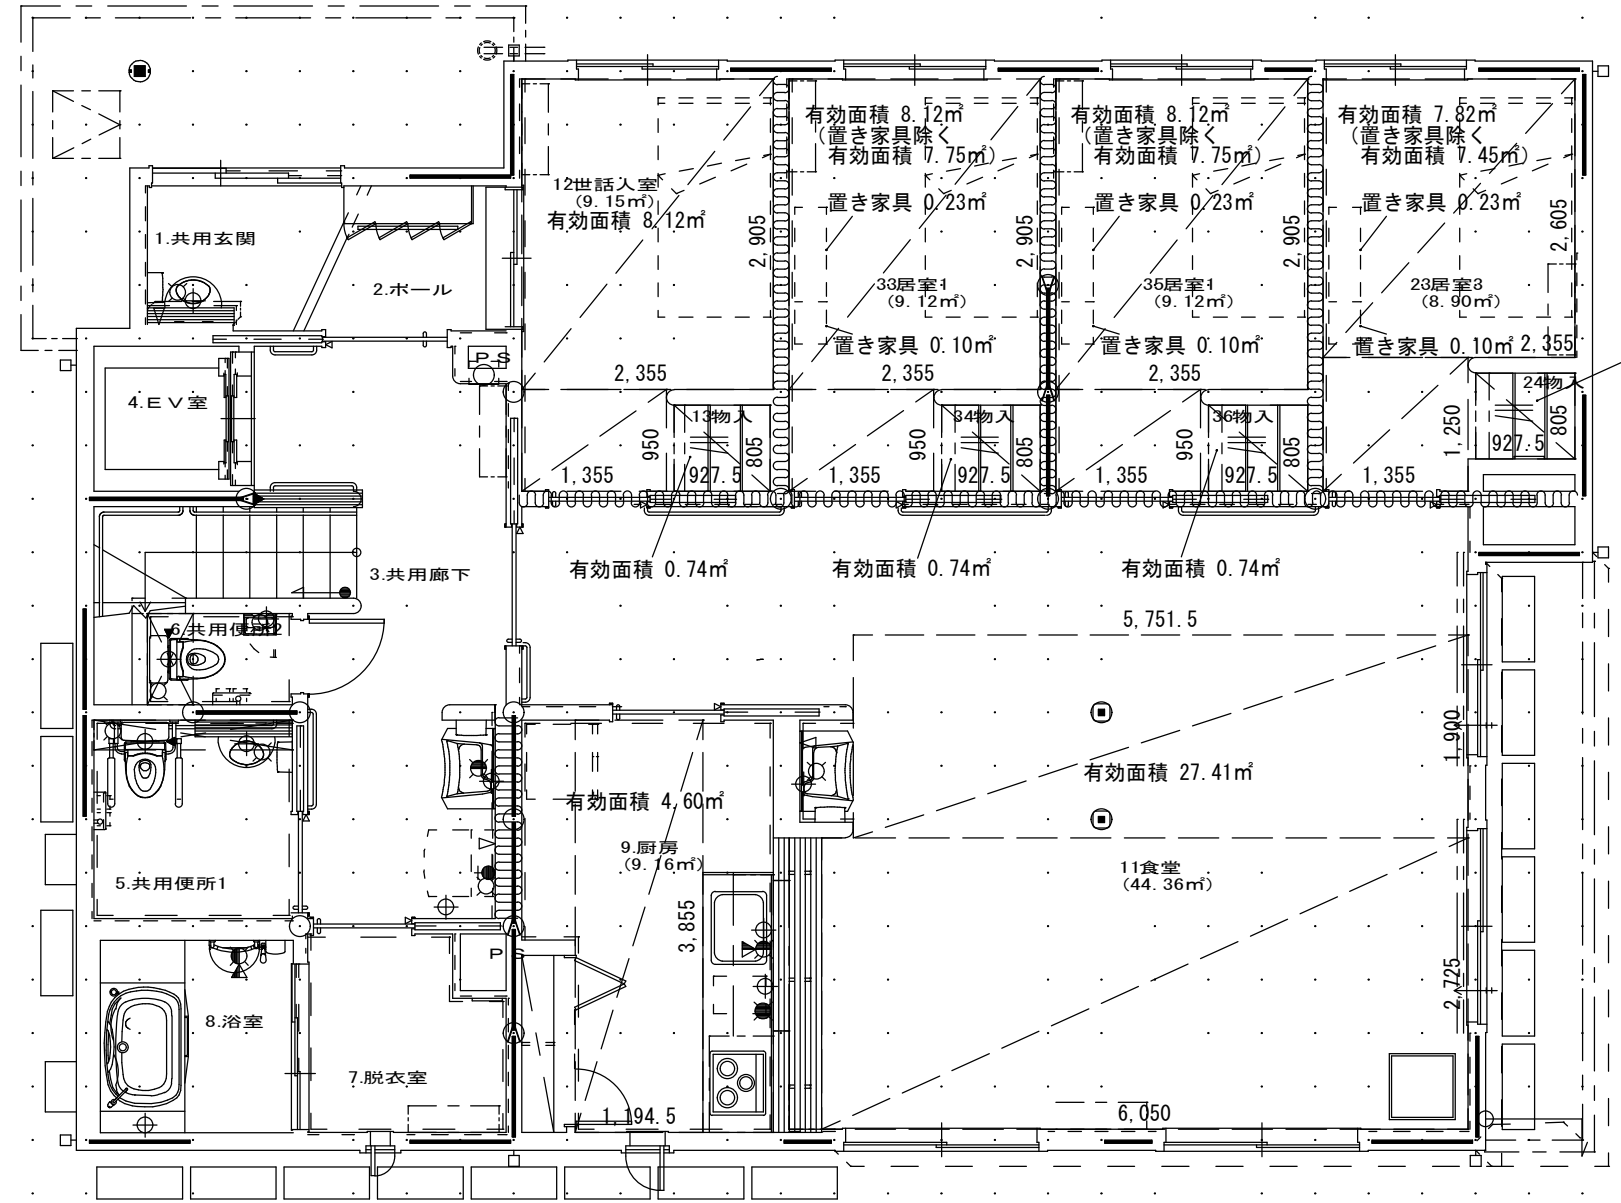
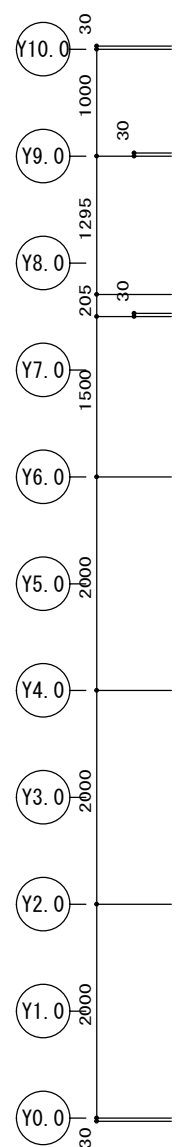


- 【置家具寸法】
- ①置家具0.23㎡ (有効面積) = 840W × 275D × 365H
 - ②置家具0.10㎡ (有効面積) = 365W × 275D × 840H

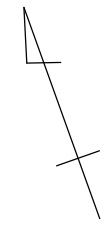

1階平面図 1/50

積水ハウス株式会社 名古屋西シャーマゾン支店 一級建築士 大臣 第215770 畠田 敏史	営業	設計	積算	インテリア	契約概図	最終概図	最終決定図	最終決定図	最終決定図	出荷	発注	商品名	セレブリア NB	番目 枚のP
	黒田佳男	片岡周平	林裕一									工事名	サイイ ヤスオ A 酒井 安夫 A 様邸新築工事	
												図面名称	1階平面図	
											図面番号	BNS22100020	単位	mm

元図はA2 1/50で作成されています。
 A3 (71縮小%)のときは 1/71に、A4 (50縮小%)のときは 1/100にそれぞれ読み替えてください。