


X0.0 X1.0 X2.0 X3.0 X4.0 X5.0 X6.0 X7.0 X8.0 X9.0 X10.0 X11.0 X12.0

2500 2000 500 2000 1500 1000 2000

11500

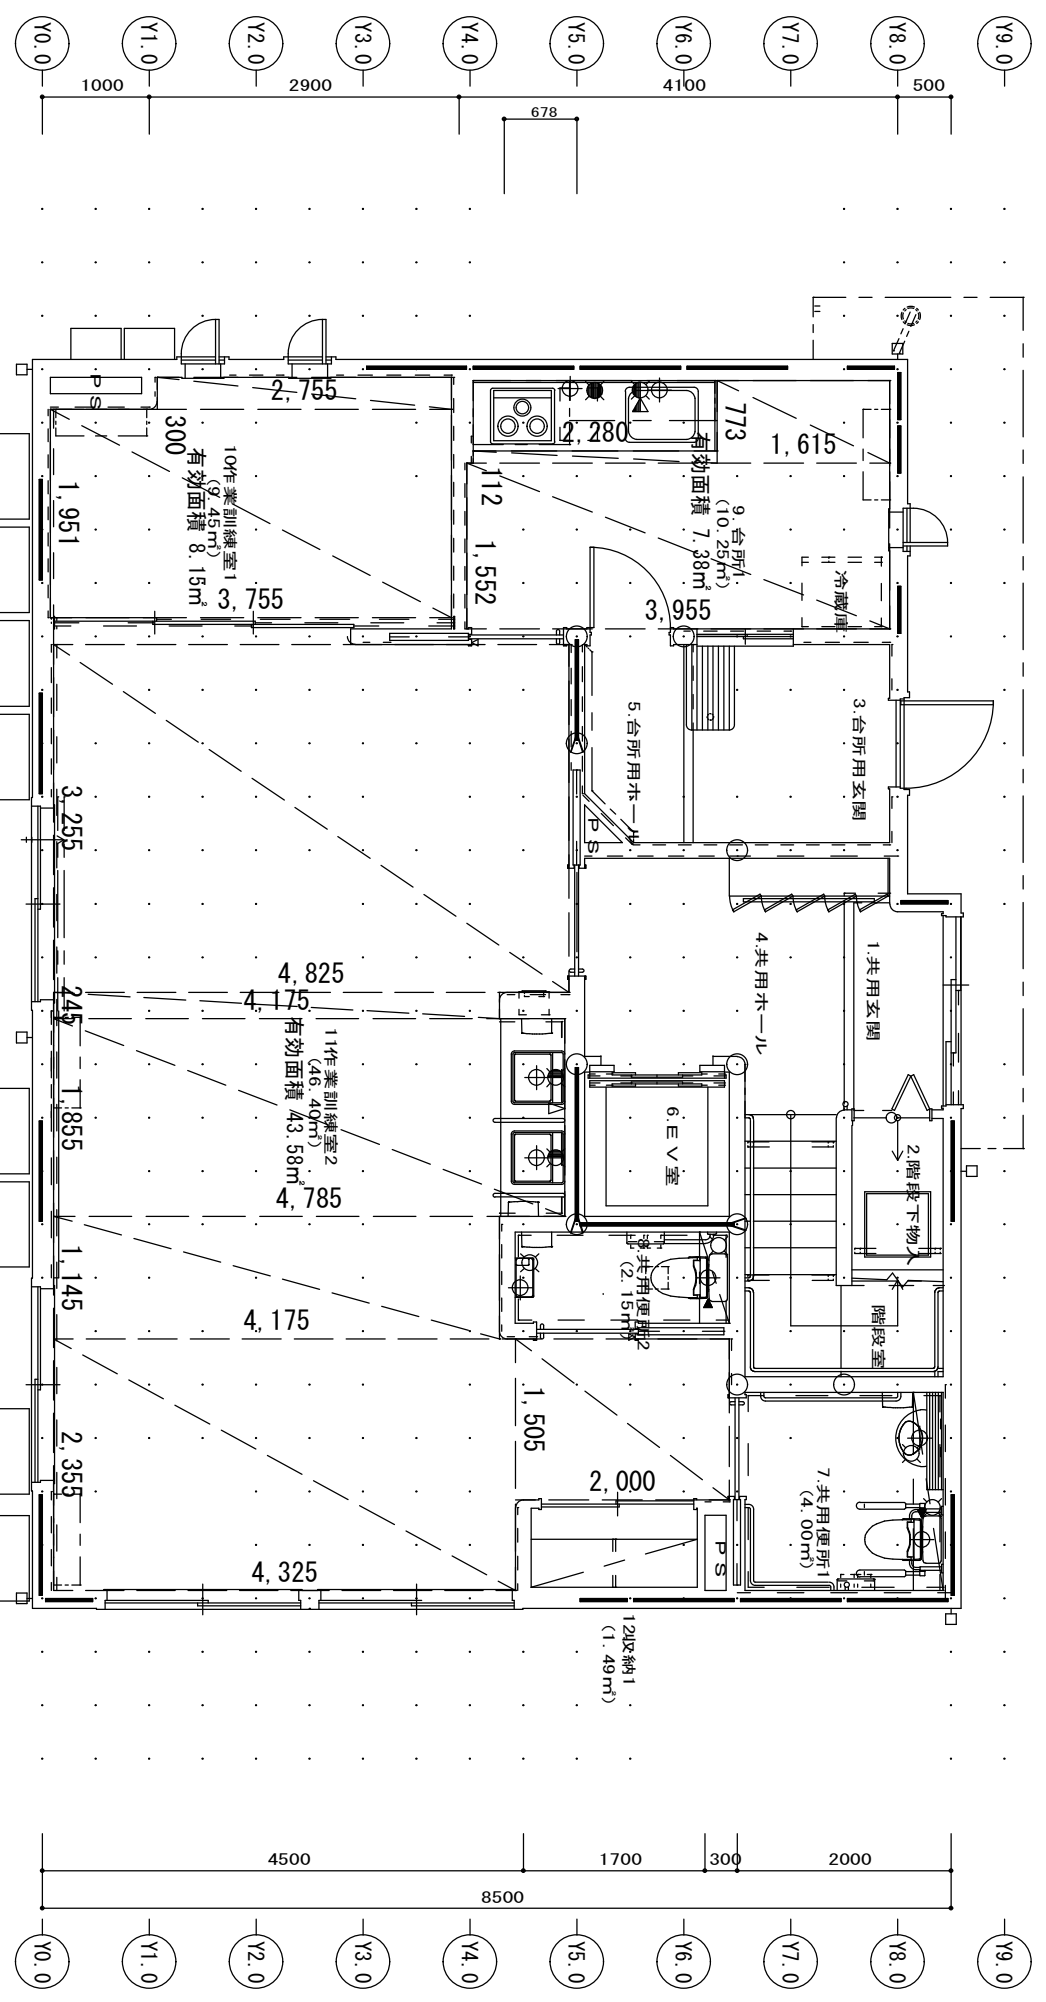

300 2200 9000

X0.0 X1.0 X2.0 X3.0 X4.0 X5.0 X6.0 X7.0 X8.0 X9.0 X10.0 X11.0 X12.0

1階平面図 1/50

		積水ハウス株式会社		名古屋西シャーマン支店	
一般建築士 大倉 第215770職田 敏史		営業	設計	推察	イツチウラ
黒田佳男 片岡周平 林裕一		契約書	最終決定図	最終決定図	最終決定図
酒井 安夫 B 様邸新築工事		工事名	出資	竣工	竣工
商品名 セブツオ N B		図面名称 1階平面図	図面番号 BNN22100027	単位 mm	番目

元図はA2 1/50で作成されています。A3(71縮小)のときは 1/71に、A4(50縮小)のときは 1/100にそれぞれ読み替えてください。

施工図 3/12/BNN22100027 NSB1512