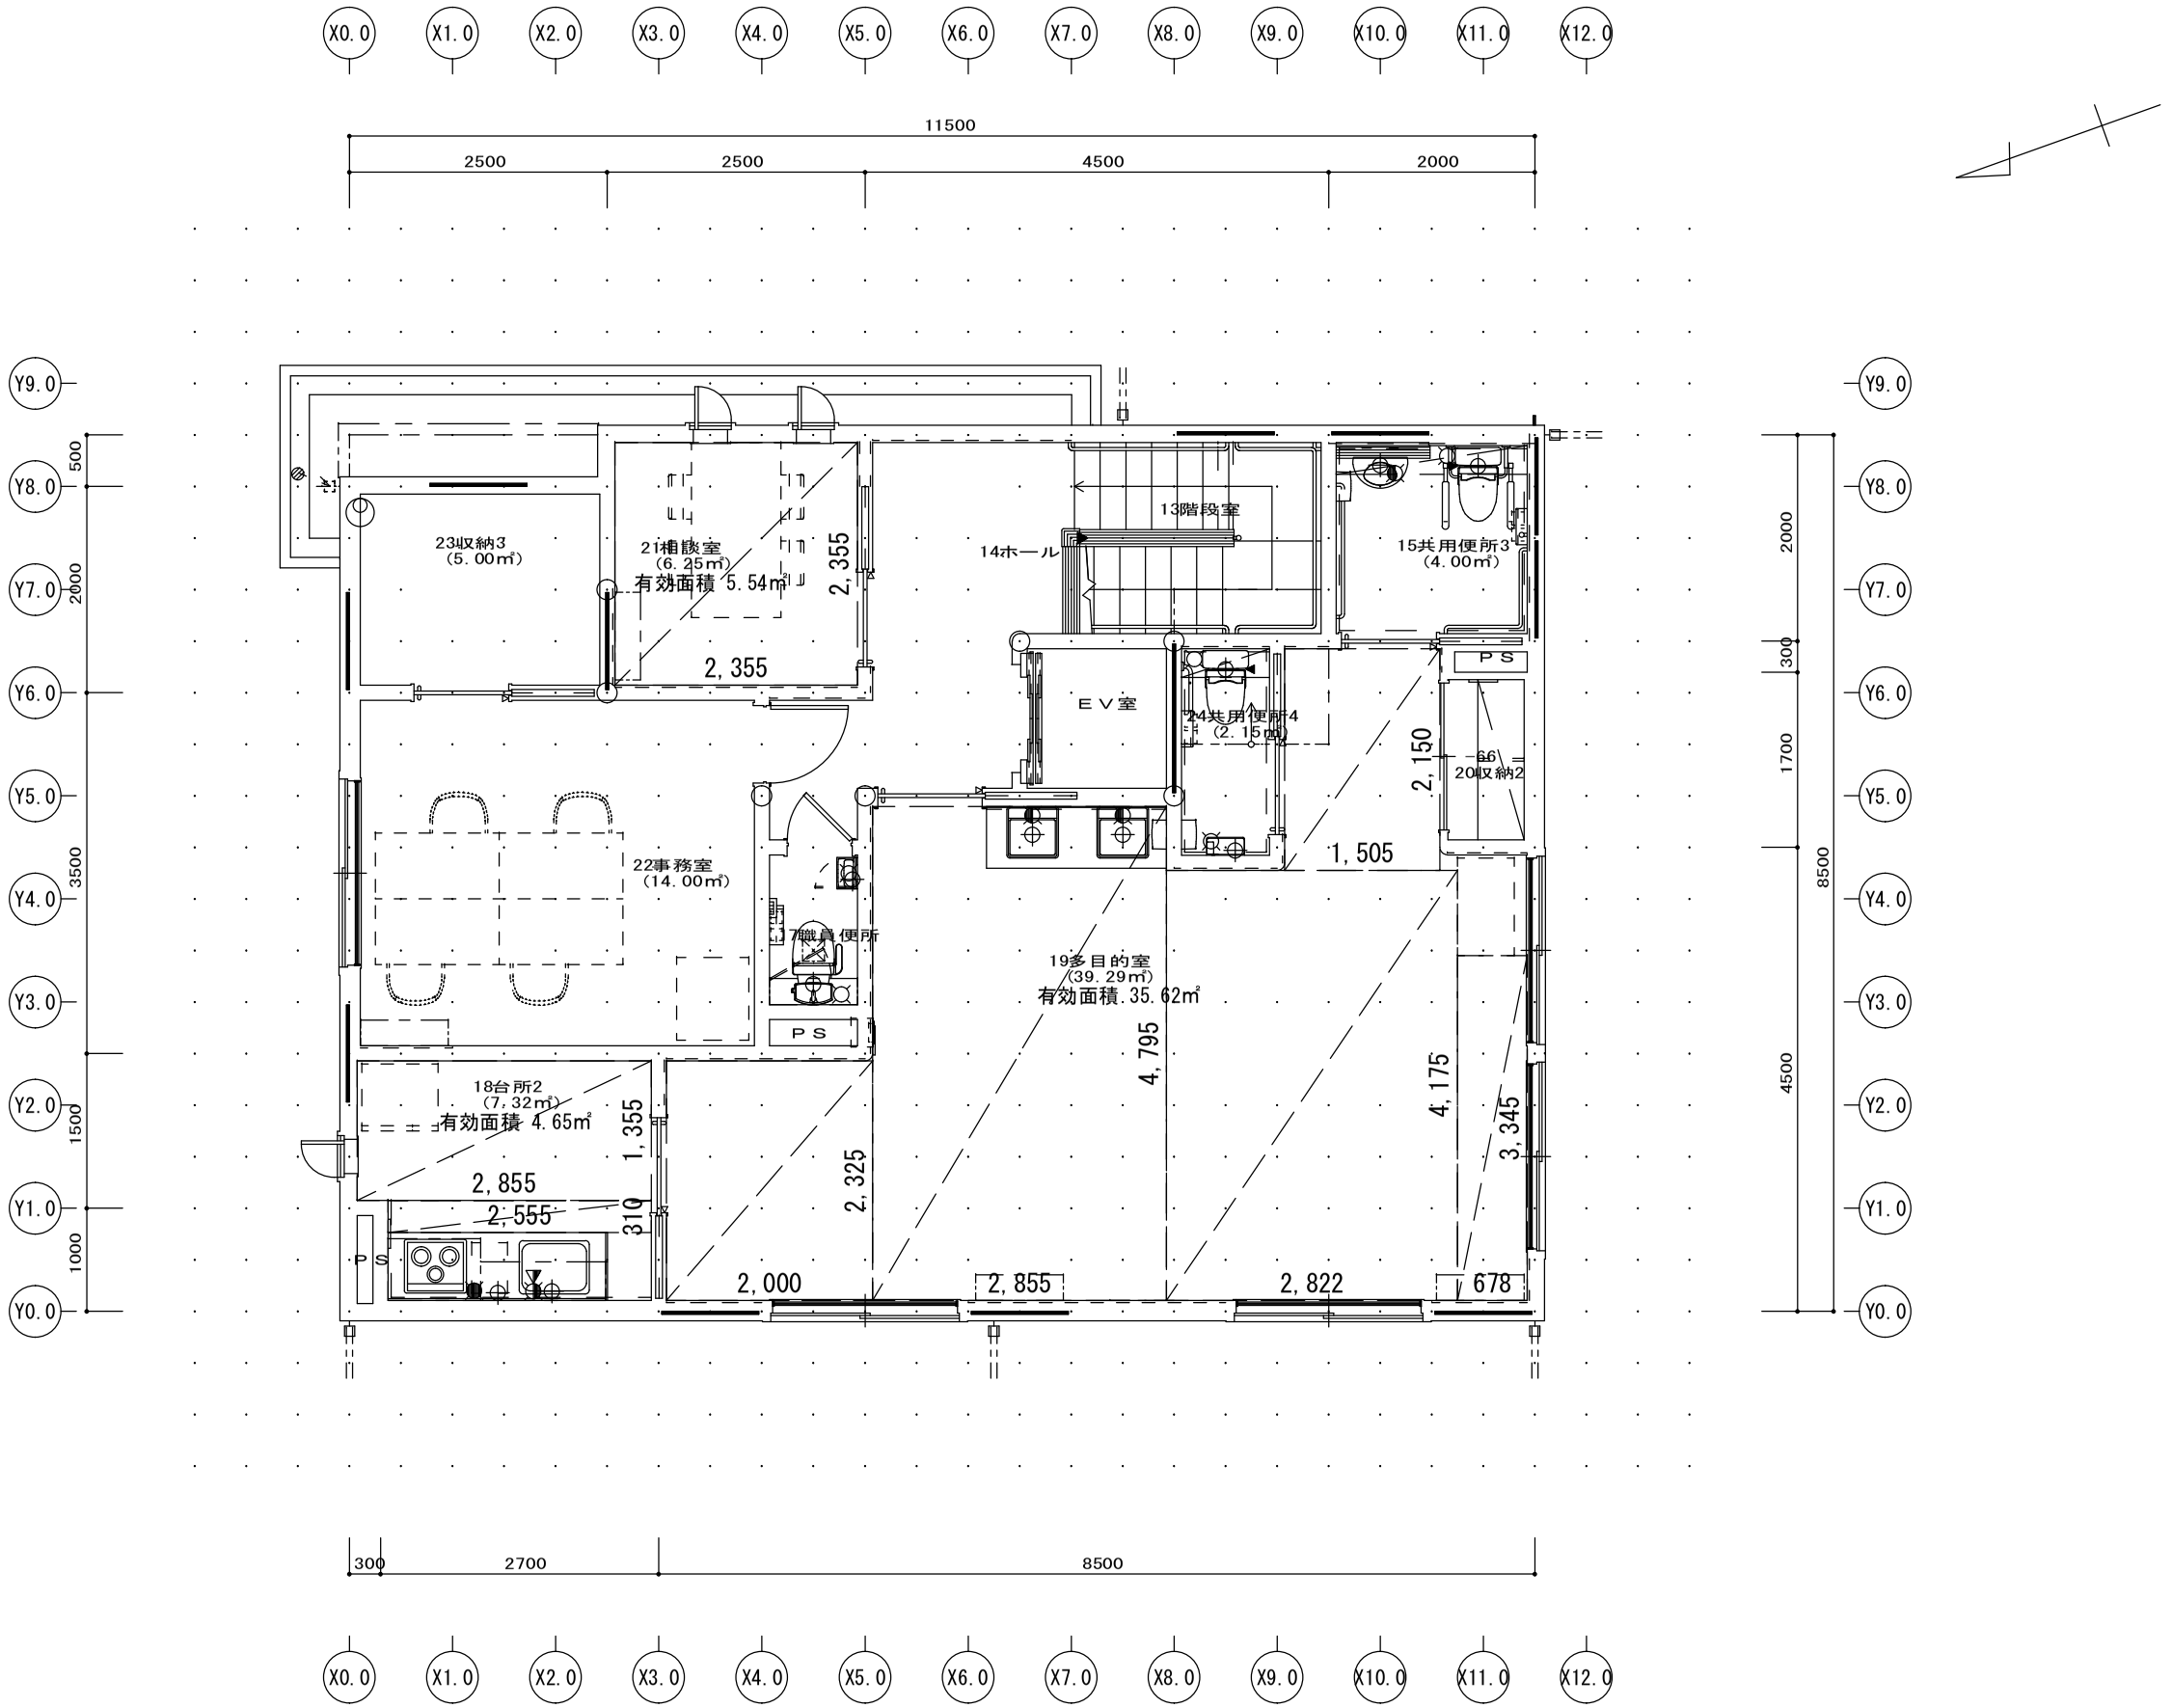

２階平面図　１／５０

営業	設計	積算	インテリア	契約検図	最終検図	最終決定図 設計	最終決定図 営業	最終決定図 建築	出荷	発注	工事名	商品名 セレブリオ　ＮＢ
黒田佳男	片岡周平	林裕一									サカイ ヤスオ B 酒井　安夫　Ｂ　様邸新築工事	図面名称 ２階平面図
												図面番号 BNNS22100027　単位 mm

積水ハウス株式会社　名古屋西シャーメゾン支店
一級建築士 大臣 第215770號田　敏史

元図はA2 1/50で作成されています。
A3(71縮小%)のときは 1/71に、A4(50縮小%)のときは 1/100にそれぞれ読み替えてください。

施工図 23/12/08
BNNS22100027
N3B1512