


小牧山  
H=85.793m

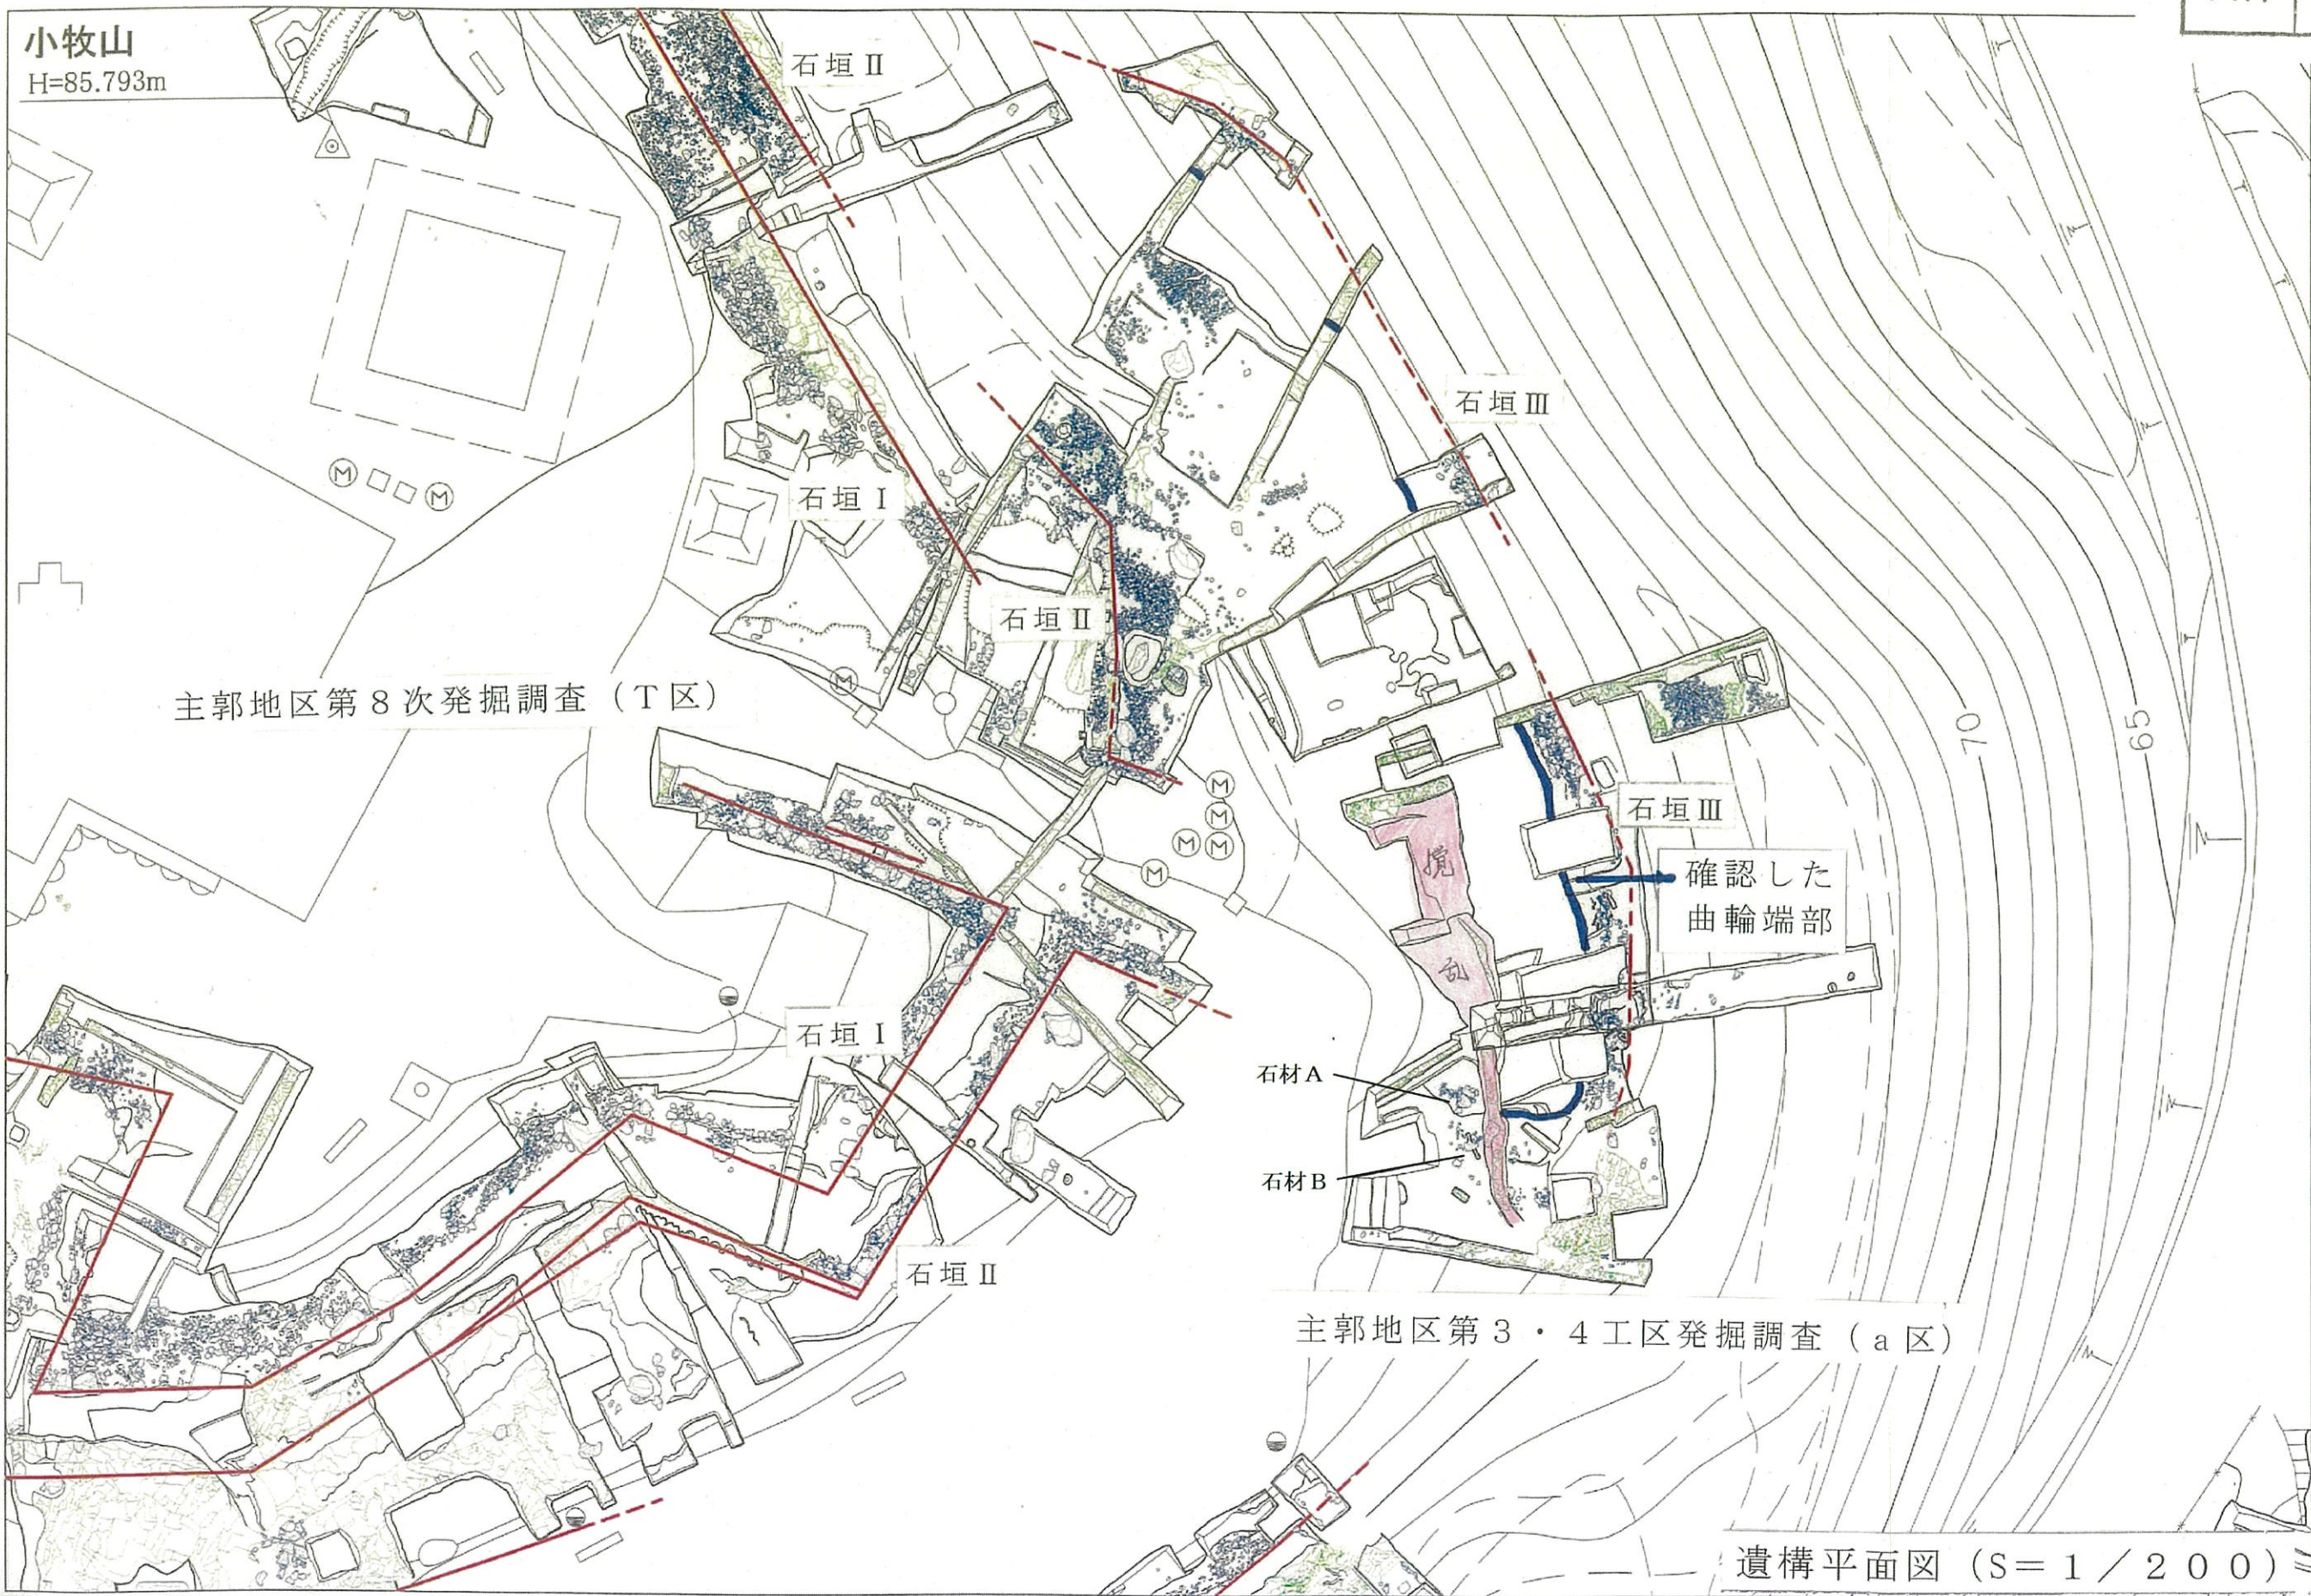

遺構平面図 (S=1/200)