


(仮称) 太良上池・下池公園実施設計平面図(案) S=1:1,250(A1)

S=1:2,500(A3)

⑩ サイネージ装飾	内 容
■ 園名板	太良上池・下池周辺の歴史
■ 全体案内板	-A 里山の自然
説明板	-B 水鳥の仲間
-D ママナシ(愛知天然記念物)	と東海丘陵要素
誘導板(ルート表示)	ヒューポイント板

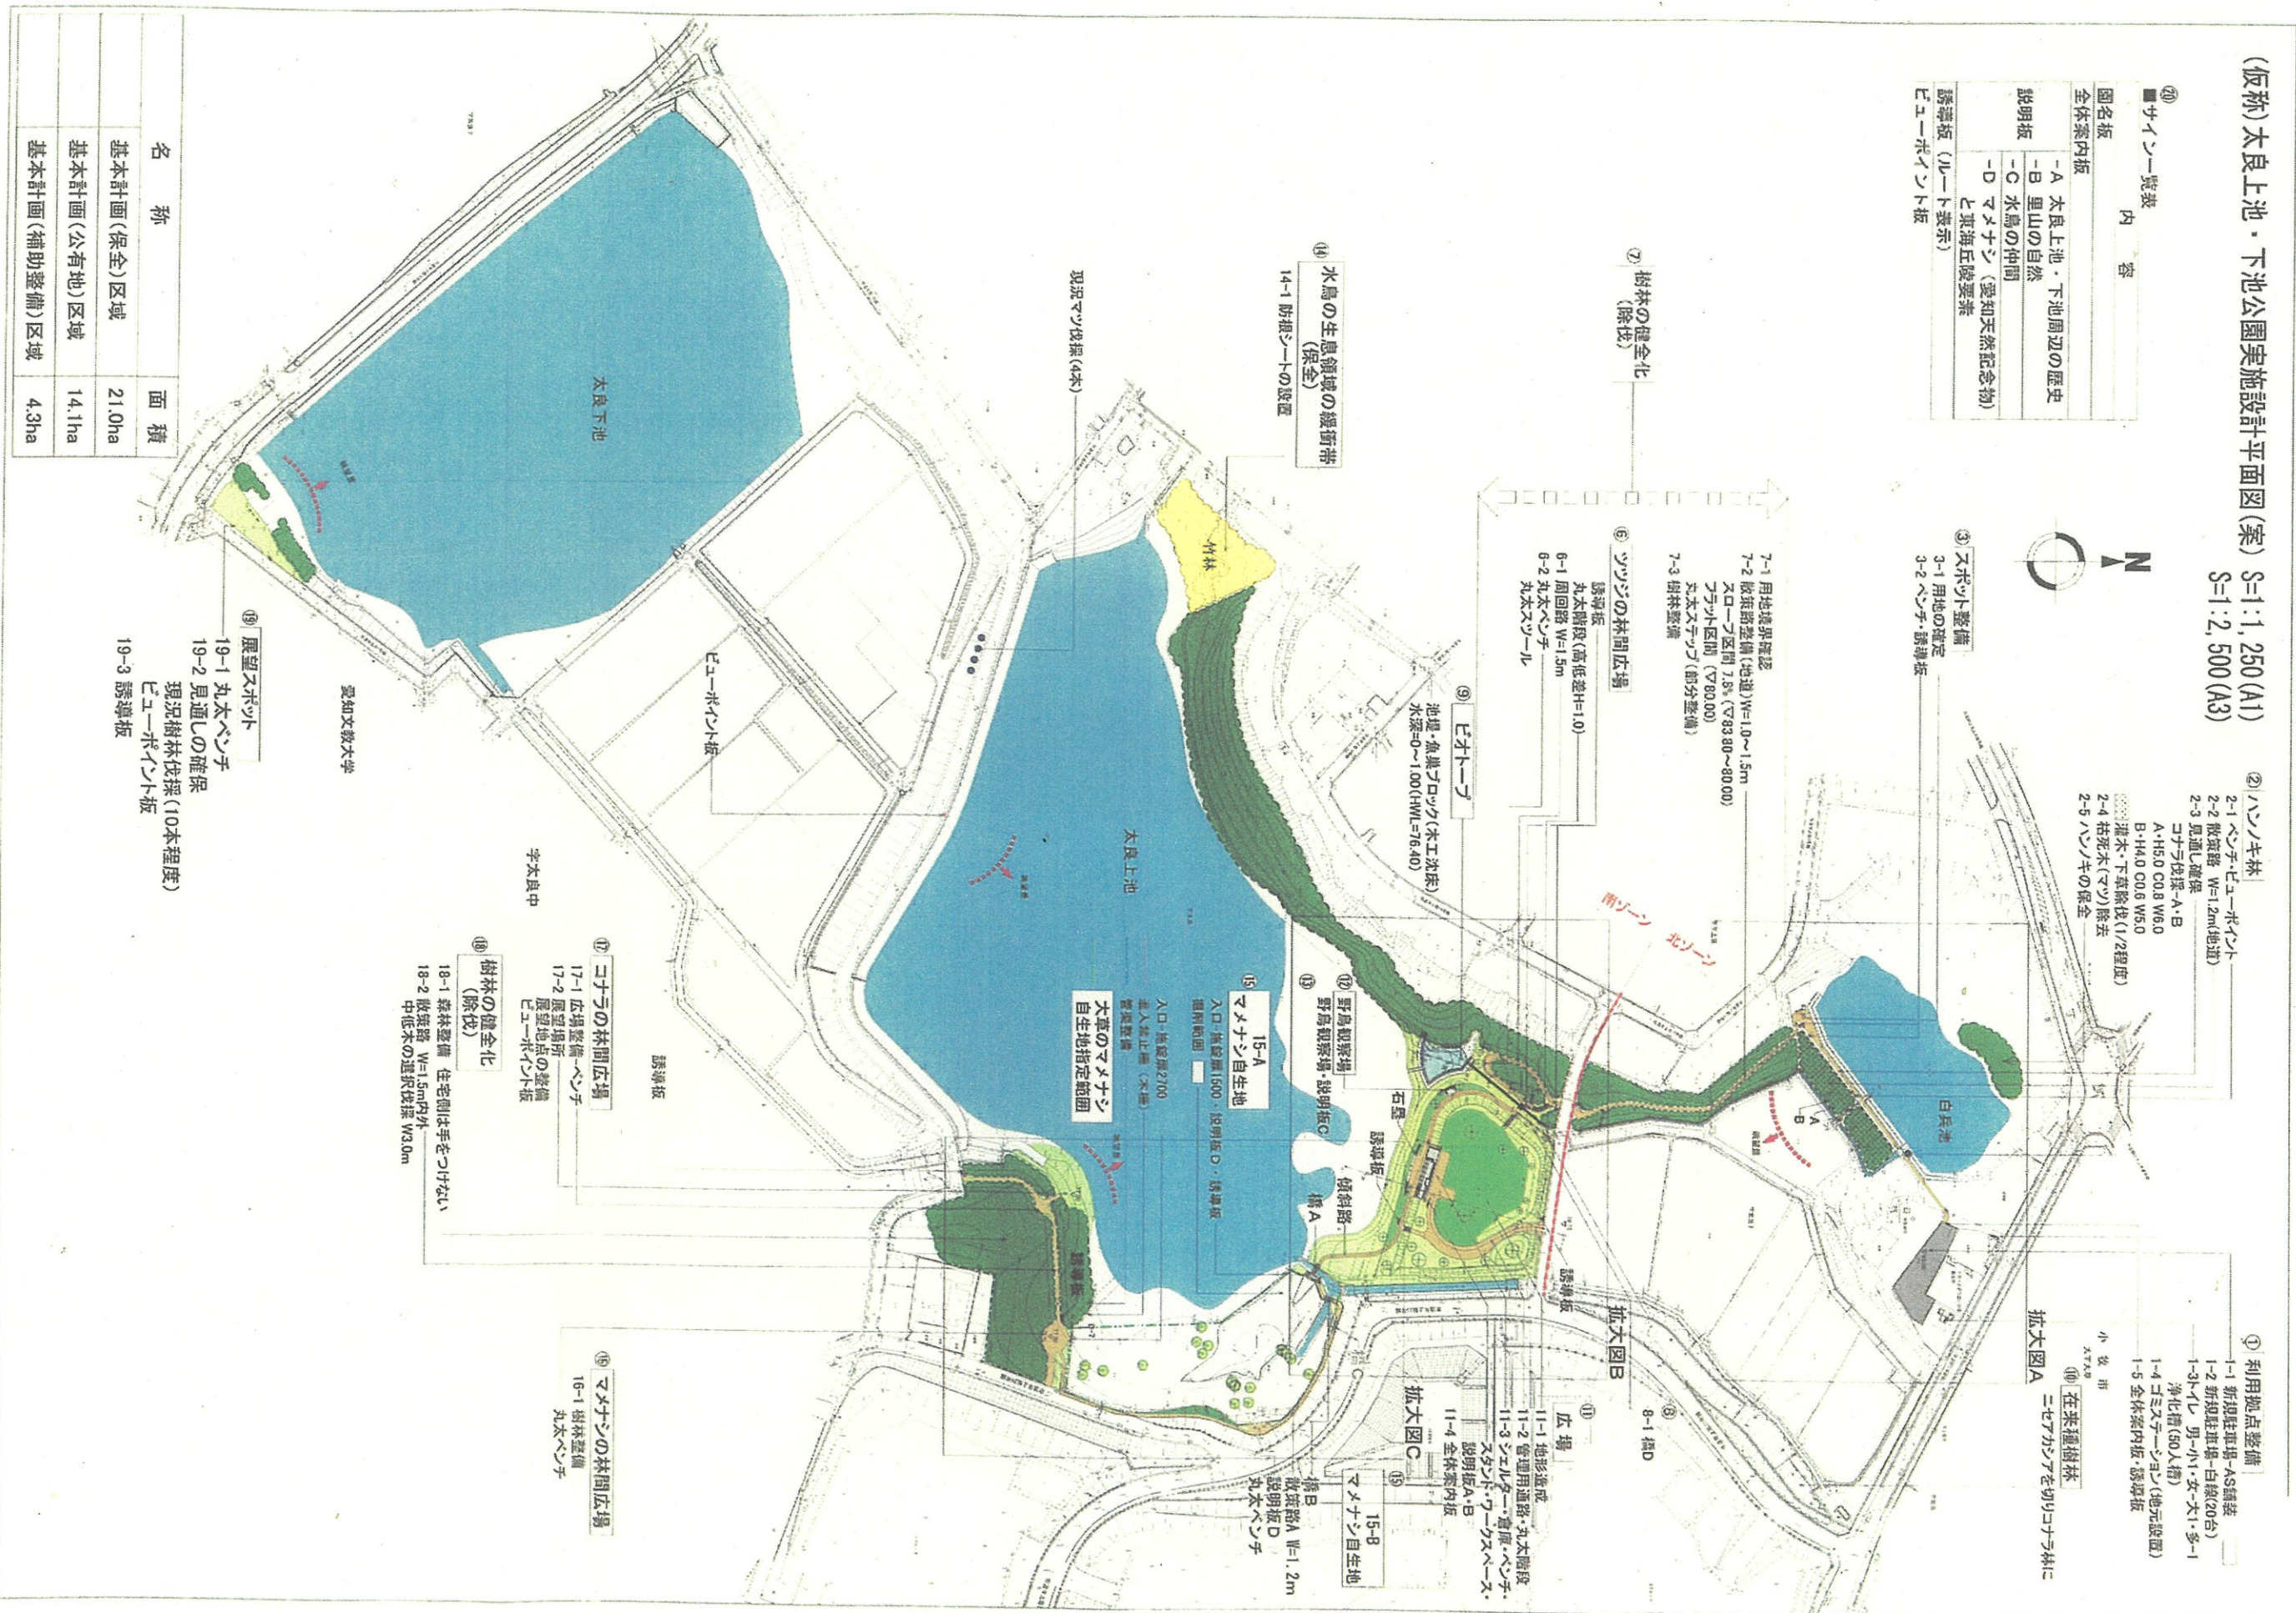

② ハンキキ林

- 2-1 ベンチ・ヒューポイント
- 2-2 散策路 W=1.2m(地道)
- 2-3 見通し確保
- コナラ伐採-A・B
- A・H5.0 C0.8 W6.0
- B・H4.0 C0.8 W5.0
- 2-4 枯死木(マツ)除去
- 2-5 ハンキキの保全

① 利用拠点整備

- 1-1 新規駐車場-AS舗装
- 1-2 新規駐車場-白線(20台)
- 1-3 小・中 男・小1・女・小1・多-1
- 1-4 コミナシベンチ(地元設置)
- 1-5 全体案内板・誘導板

⑩ 在来種樹林
ニセアカシアを切りコナラ林に

- ③ スポット整備
- 3-1 用地の確定
- 3-2 ベンチ・誘導板
- 7-1 用地境界確認
- 7-2 散策路整備(地道)W=1.0~1.5m
- スローゾーン W=1.5m
- フラウト区間 (▽80.00)
- 丸太マツツグ(部分整備)
- 7-3 樹林整備

⑦ 樹林の健全化
(除伐)

- ⑥ ツツジの林間広場
- 誘導板
- 丸太階段(高低差H=1.0)
- 6-1 周回路 W=1.5m
- 6-2 丸太ベンチ
- 丸太スツール

⑨ エオトナ

池堰・魚鱗テラツク(木工沸床)
水深0~1.00(HWL=76.40)

⑭ 水鳥の生息領域の緩衝帯
(保全)

14-1 防護ネットの設置

⑮ ママナシ自生地

15-A
入口・施設長1500・説明板D・誘導板
植付範囲

⑯ ママナシの林間広場

16-1 樹林整備
丸太ベンチ

⑰ コナラの林間広場

17-1 広場整備ベンチ
17-2 展望場所
展望地点の整備
ヒューポイント板

⑱ 樹林の健全化
(除伐)

18-1 森林整備 住宅側は手をつけない
18-2 散策路 W=1.5m内外
中低木の選択伐採 W3.0m

名 称

面 積

基本計画(保全)区域	21.0ha
基本計画(公有地)区域	14.1ha
基本計画(補助整備)区域	4.3ha

- ⑲ 展望スポット
- 19-1 丸太ベンチ
- 19-2 見通しの確保
- 現況樹林伐採(10本程度)
- ヒューポイント板
- 19-3 誘導板