


# 小牧駅周辺イルミネーション 施工配置図


全体

■	装飾必須
■	装飾不可
■	頭上装飾必須

② 図書館前エリア

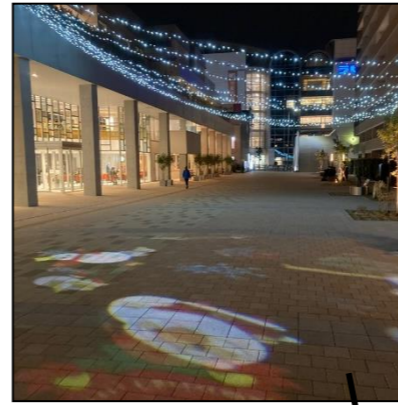


③ 駅西エリア

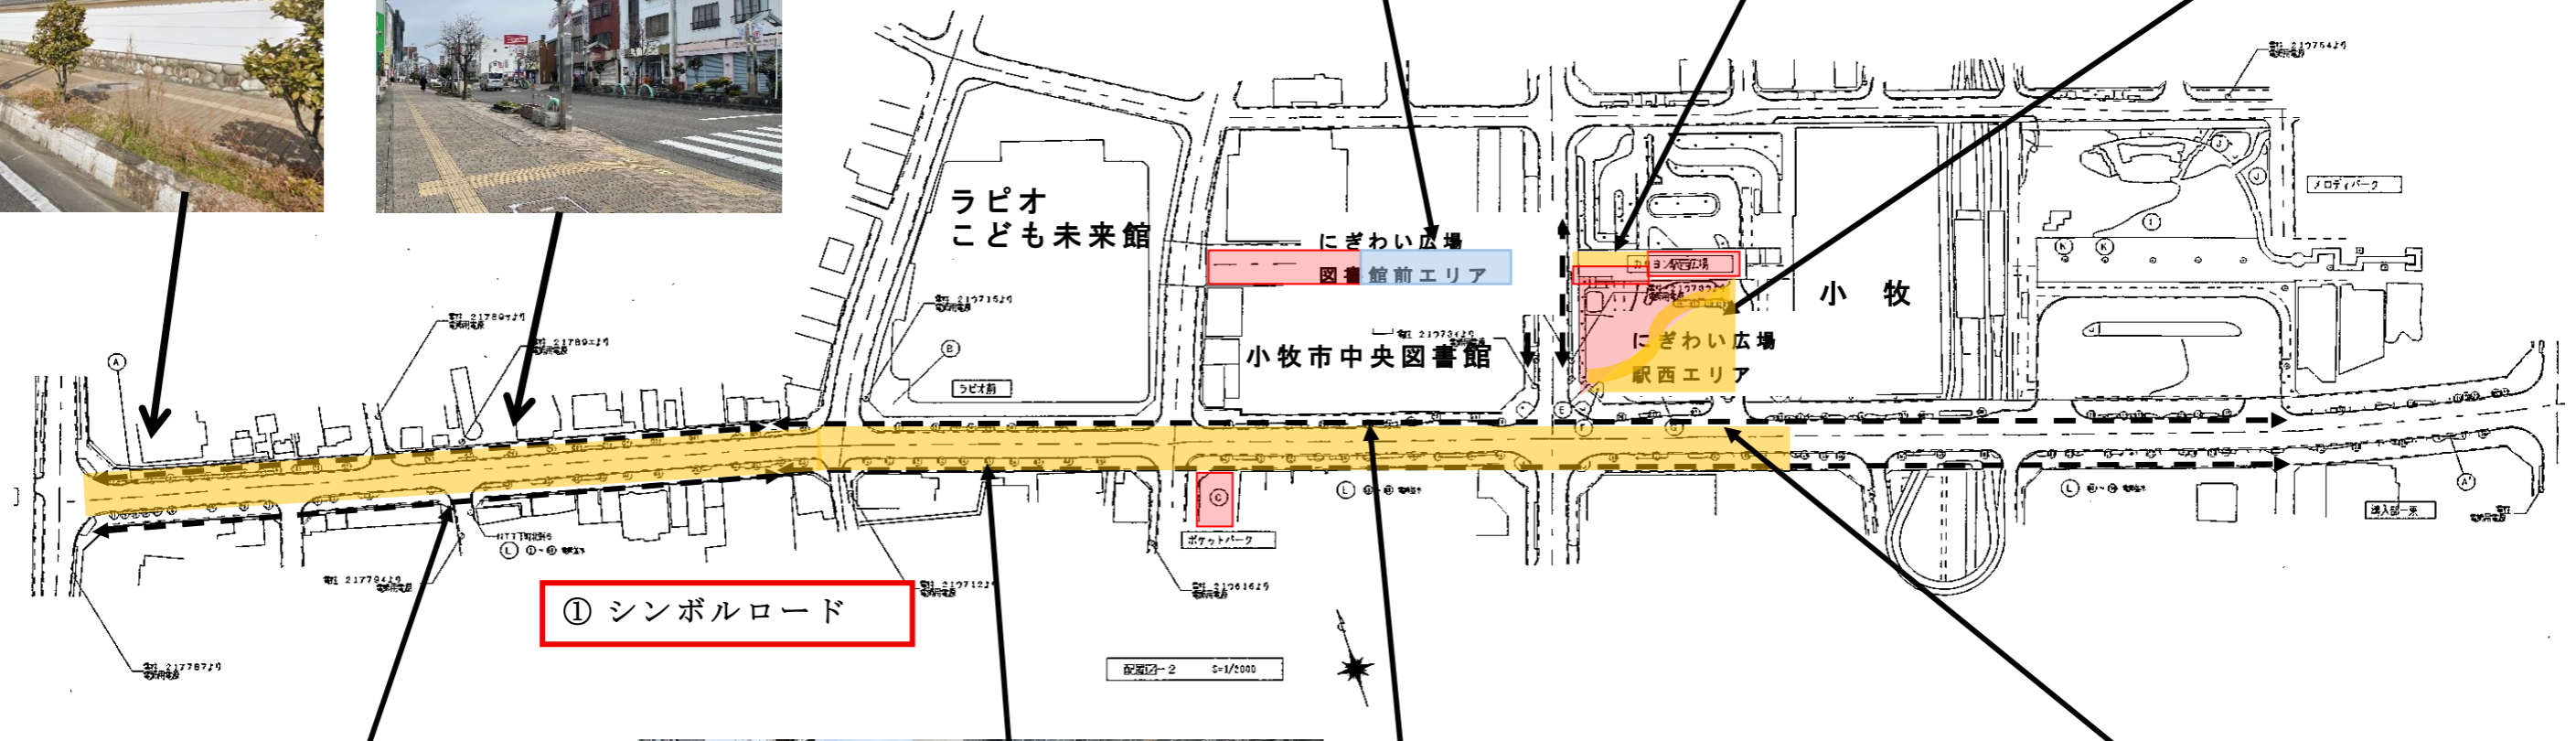

① シンボルロード

装飾必須  
 装飾禁止

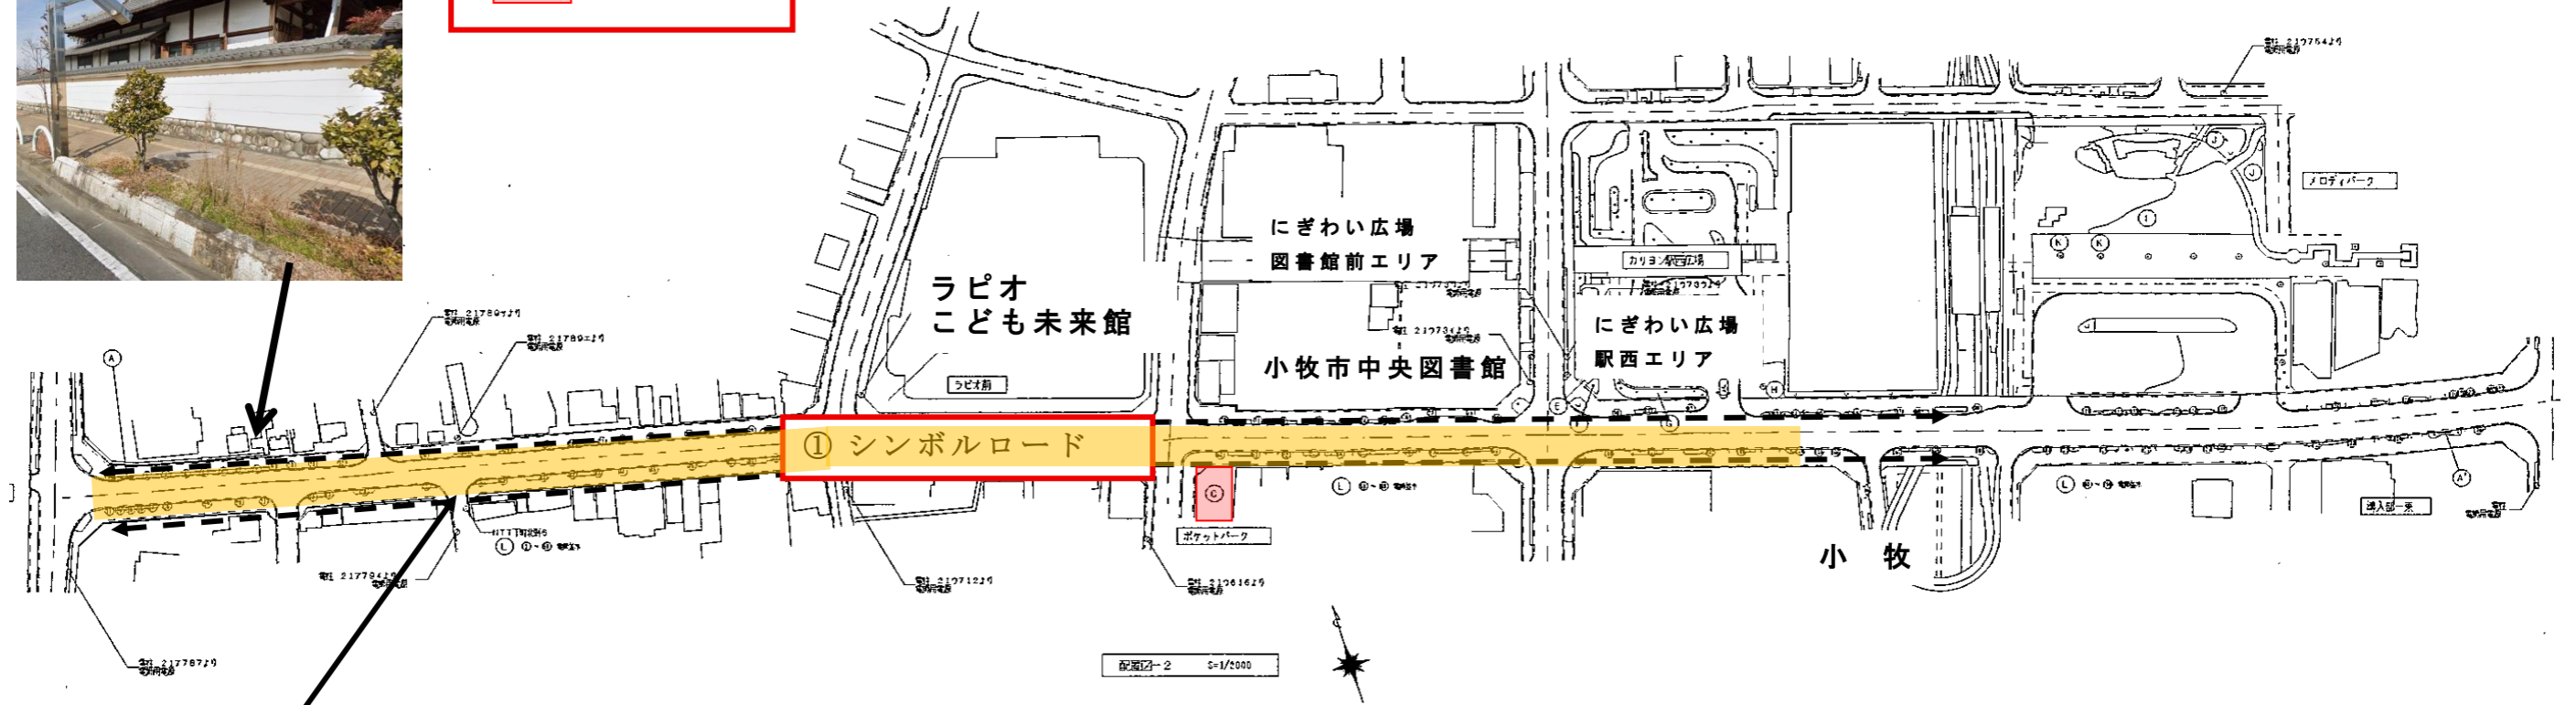

設置除外

移動花壇、アーチ



設置推奨

各種構造物



: 59 個



: 11 個



: 12 個



: 固定花壇複数



※上記写真の竹竿のように差し込む穴有





: 23 個



: 6 個(交差点部分を除く)

② 図書館前エリア

- 装飾必須
- 装飾不可
- 頭上装飾必須

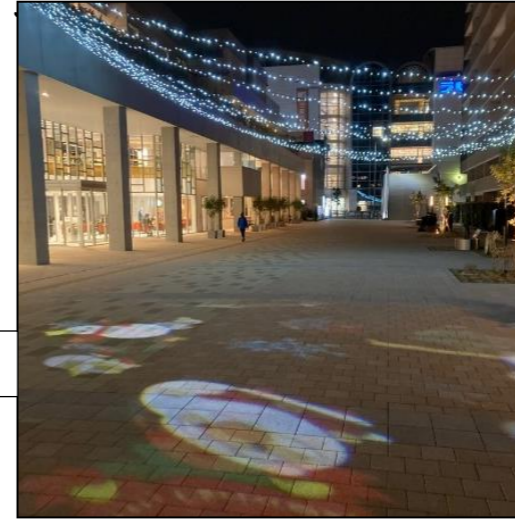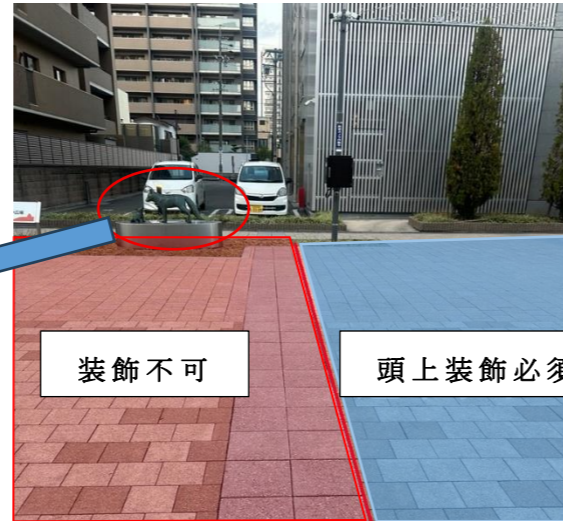


※水色部分については、期間中、キッチンカーの設置を予定していることから、対象外エリアと同様の取扱いではあるが、本事業との一体感を持たせるため、頭上装飾を必須とする。



③ 駅西エリア



使用可能電源

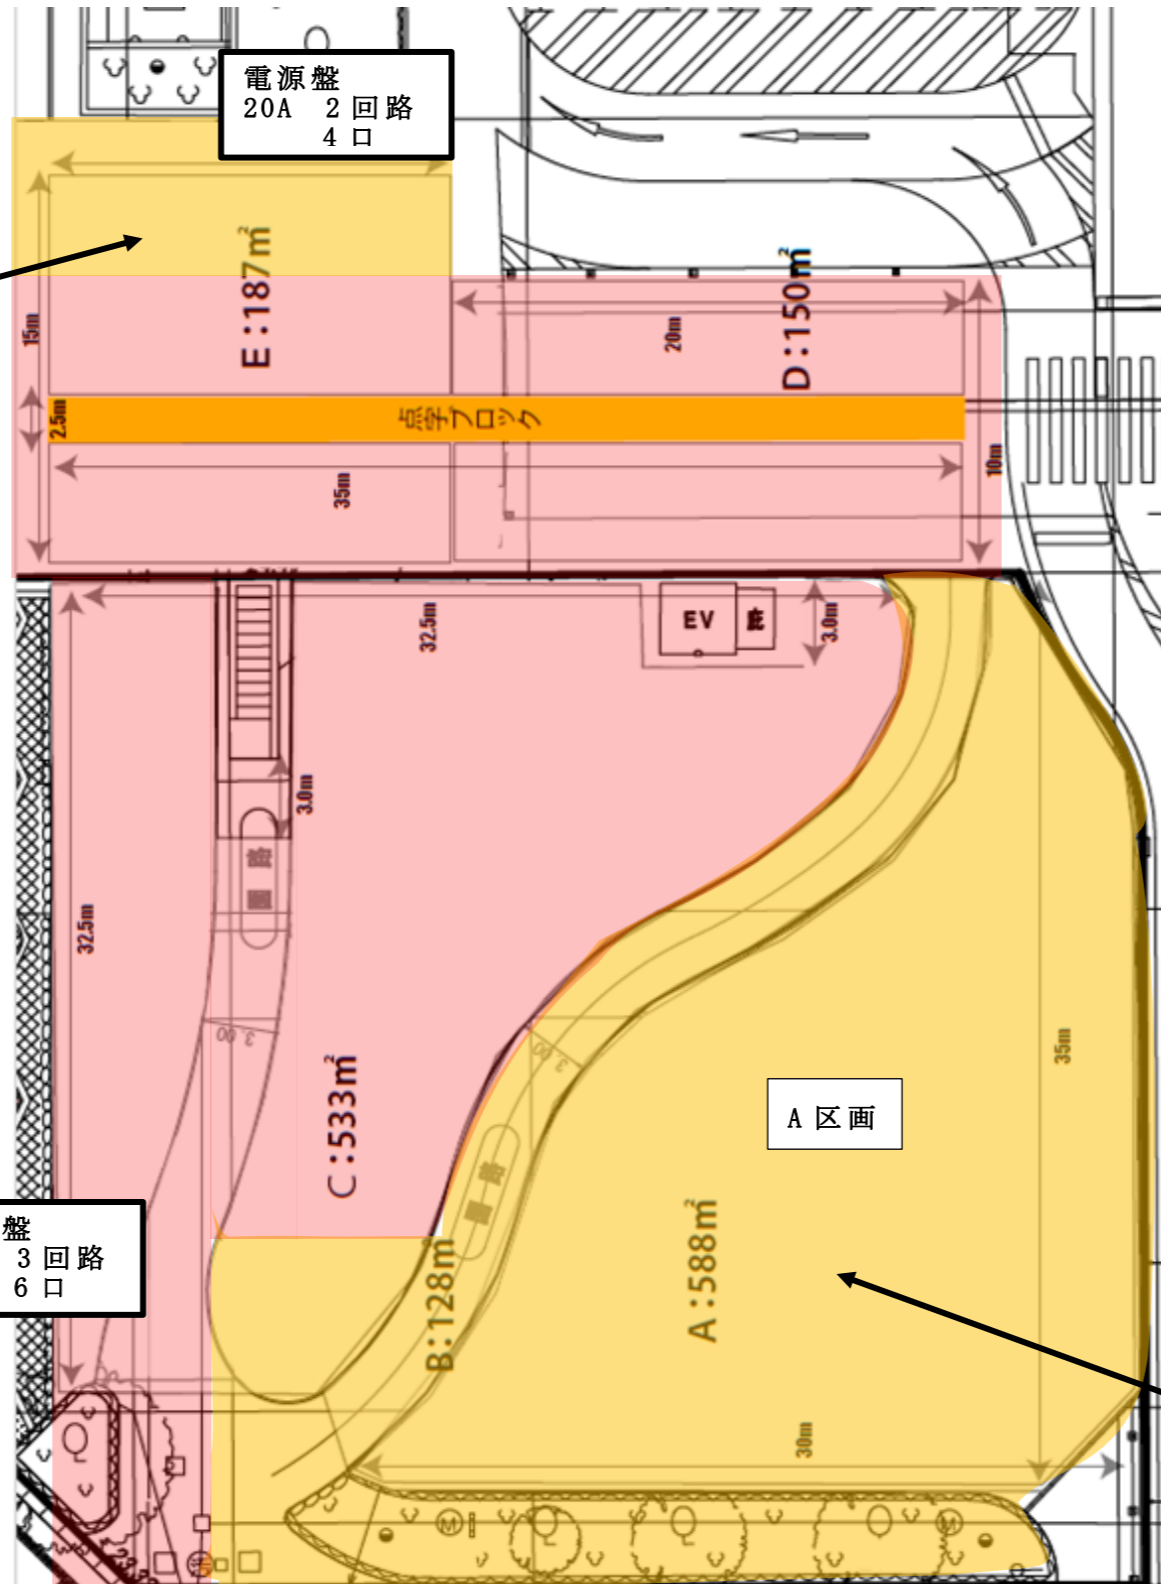

- ・ A区画の芝生上には、本事業のシンボルとなるツリー型オブジェを設置し、写真撮影等による滞留を想定した十分なスペースを確保すること。設置位置については、安全性及び動線を考慮した上で受注者が提案し、発注者と協議の上決定するものとする。
- ・ ツリー型オブジェの前では、来場者がセルフタイマー機能等を用いて記念撮影ができるよう、スマートフォン設置台など必要な設備を設置すること。その際には、ツリー周辺には多くの方が滞留することや、通行人もあることなどを考慮し、安全性に配慮した施工をすること。
- ・ 駅西エリア芝生上については施工方法を発注者と協議の上、安全性が確認できる範囲で頭上の装飾を可とする。
- ・ 駅西エリアの芝生上にイルミネーションを設置する際は、芝生を傷めないような措置を施すこと。なお、具体的な対応方法については発注者と協議して決定すること。

