


小牧駅周辺イルミネーション
施行全体イメージ図

● 設置可能エリア
■ 装飾禁止エリア
※その他のエリアにおいて
必須箇所は設定しない。


①アーチへの照射



②図書館前エリア

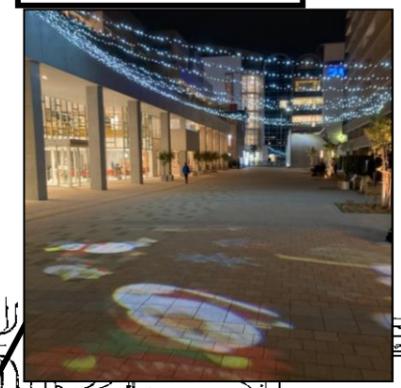


③駅西エリア※芝生上は要相談

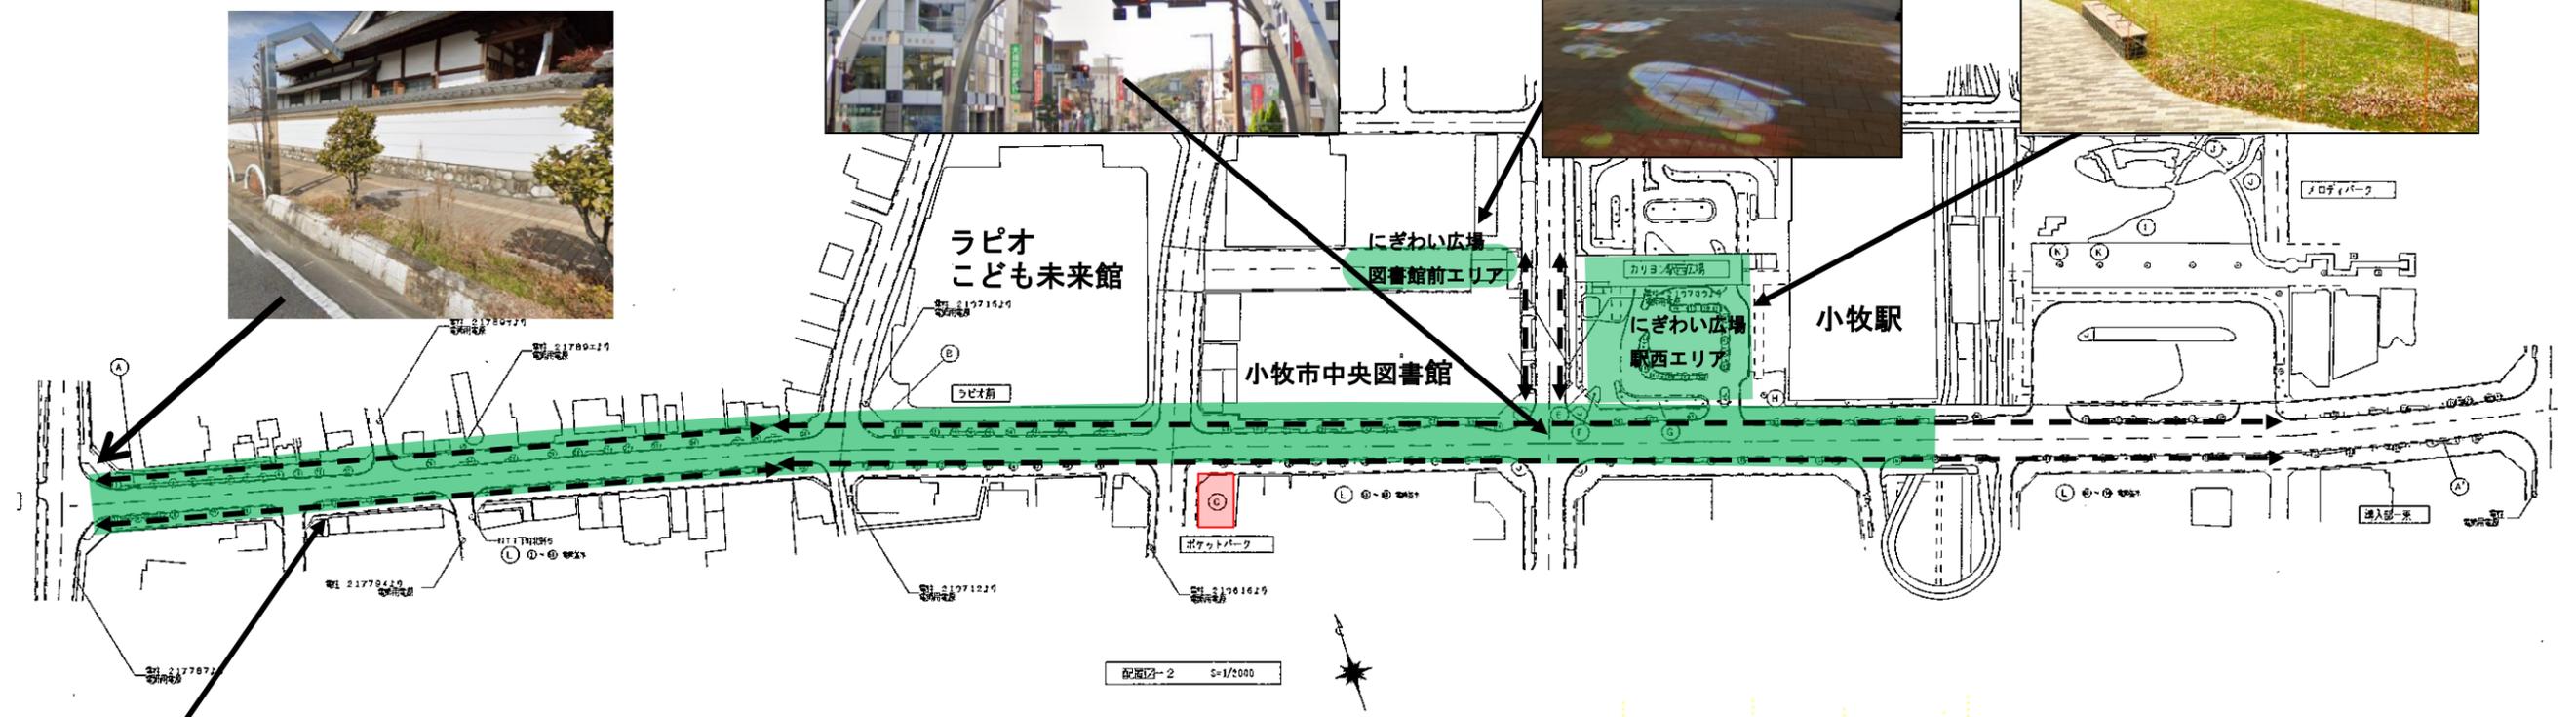

設置除外 : 移動花壇



設置推奨 : 各種構造物 : 固定花壇

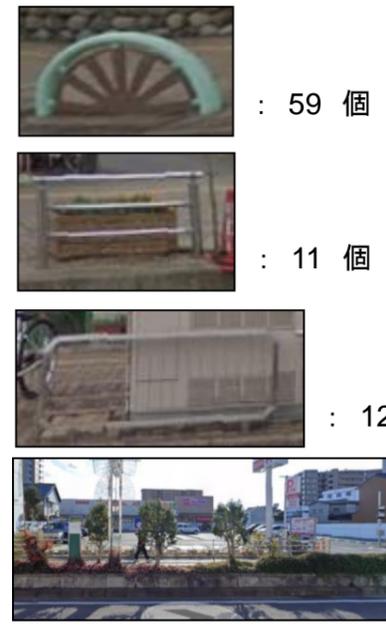

: 59 個
: 11 個
: 12 個
: 複数
固定花壇



※上記写真の竹竿のように差し込む穴有



: 23 個
: 6 個(交差点部分を除く)