解体工事
土台・柱腐朽部撤家
同上腐朽・蟻害部撤去
物置・土間・納戸の後補内装・床板撤去
畳運び出し（表替え）
主座敷・次の間・広縁・板間・納戸・北縁・北濡縁・雪隠床板取り外し
物置は床組まで撤去
北縁西側・納戸南面・物置南側の壁撤去
内部壁ちり際のシリコンシール撤去
照明器具撤去（全室）
ガラス戸撤去

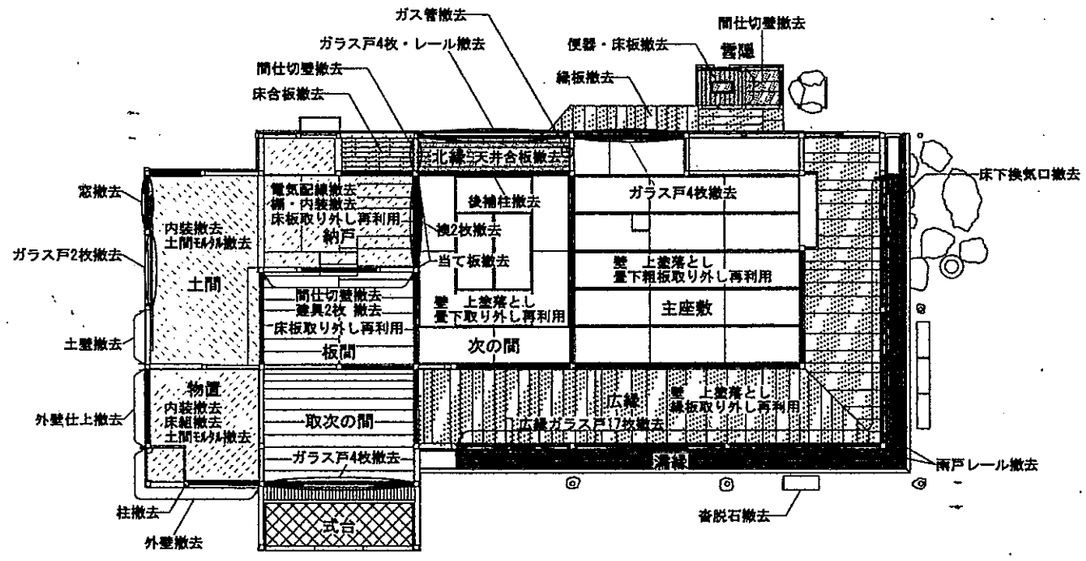

縮尺 1/100

現況平面図

全１７葉の内５号

木工事
土台・柱・束・大引・根太・床板・敷居・鴨居・天井板・濡縁丸竹・
戸袋板・垂木・野地板・広小舞・化粧裏板の腐朽・破損部の補修
軸部不陸調整

左官工事
塗壁上塗り塗り直し
破損部補修
一部土壁復原（小舞下地より復原）
復原土間たたき仕上

建具工事
建具復原
建具補修
襖紙張替え
障子紙張替え
建て付け調整

雑工事
畳表替え（26枚半）
薄縁表替え
畳新調（10枚）
沓脱石新調
玉石据え
立蹲据え直し

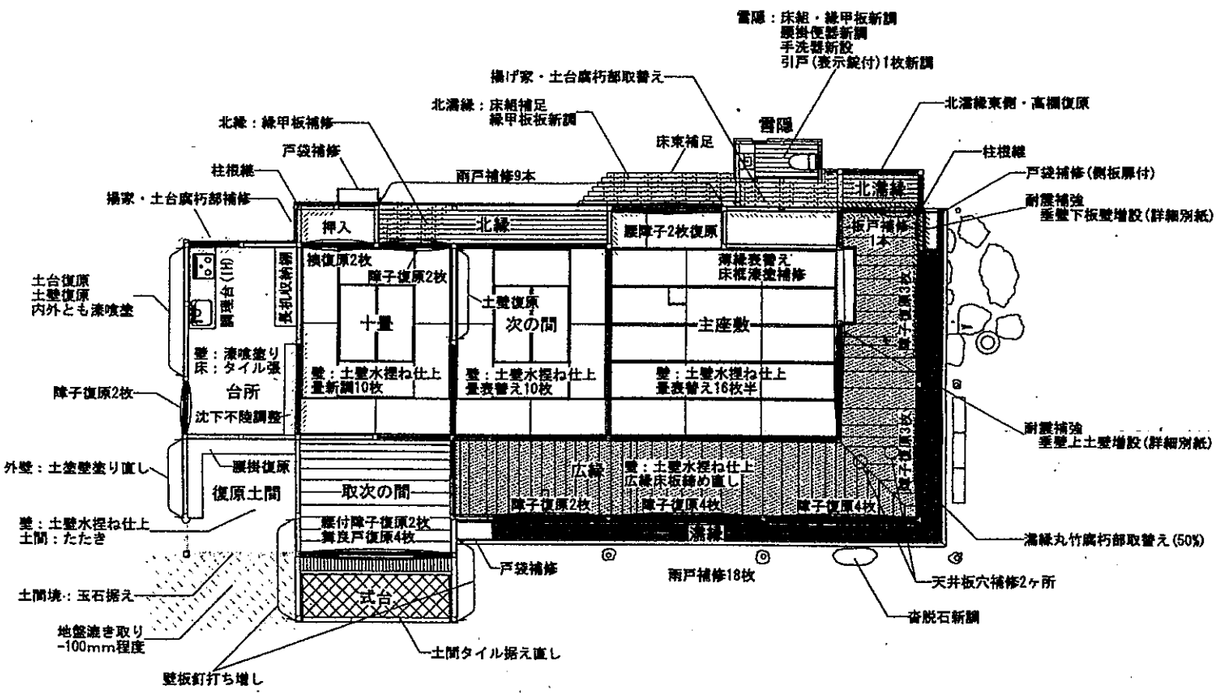

縮尺 1/100

復原平面図

全１７葉の内６号

資料 6-2