


配置図 縮尺=1:300

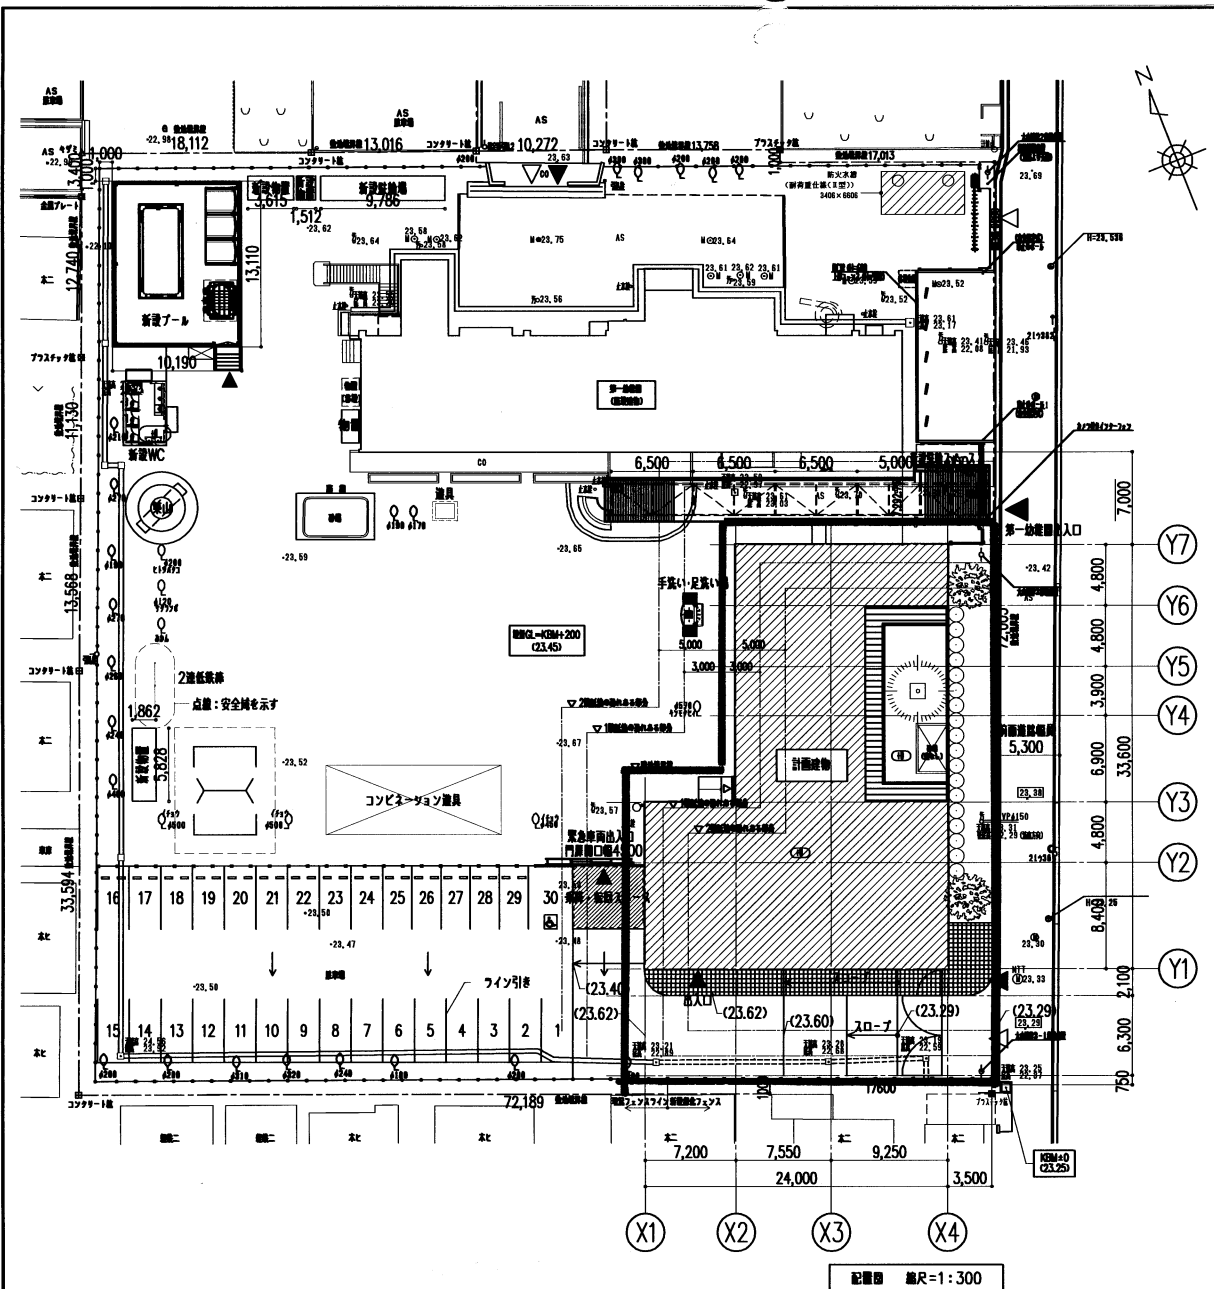

見取り図案内図

工事場所：小牧市中央六丁目101番地

- 【凡例】
- △ 車出入口
  - ◀ 人出入口
  - BM = T1 (KBM. 1) H = 23.25とする
  - 数値は計画道路高の標高を示す
  - 〇 数値は計画設計GLからの高さを示す
  - 設計GL = KBM + 200

工事名称		ふれあいの家(あさひ学園)施設整備工事のうち建築工事	
図面名称		配置図・案内図・求積図	
図面番号	A-08	縮尺	1/300
小牧市建設部建築課		平成19年2月	