




道路  
市道宮西1号線  
約8~8.5m

縮尺 S=1:500

道路  
市道宮西2号線  
約6.5~7.8m

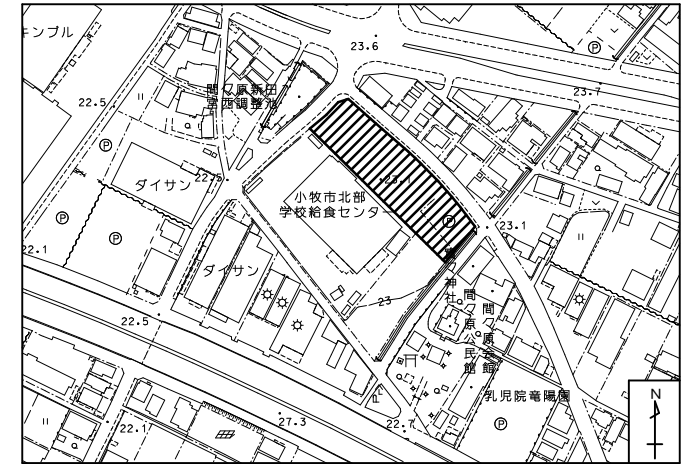

小牧市大字間々原字宮西630番の一部  
市街化区域（準工業地域）  
防火指定：指定なし（22条地域）  
都市計画決定による建蔽率/容積率：60%/200%  
下水供用開始区域  
特定都市河川流域

点	X座標	Y座標
A	-77280.513	-22787.051
B	-77277.203	-22783.300
C	-77273.772	-22779.659
D	-77270.225	-22776.125
E	-77266.569	-22772.714
F	-77264.984	-22766.928
G	-77296.345	-22731.123
H	-77309.272	-22719.572
I	-77312.965	-22716.454
J	-77319.522	-22710.920
K	-77332.907	-22699.634
L	-77335.236	-22699.587
N	-77335.702	-22731.882
M	ON線の延長と道路境界線(L-M'間)の交点	
M'	-77377.606	-22734.022
O	-77330.505	-22737.077

※LM延長線上の点

宅地  
(北部学校  
給食センター)

広場

2,692.394㎡

M：ON線の延長と道路境界線の交点

旧間々運動場北東側面積