

## 公 告

次の都市公園を供用開始するので、都市公園法（昭和31年法律第79号）第2条の2の規定に基づき公告する。


令和8年3月24日

小牧市長 天 野 正 基

名 称	位 置	区 域	供用開始年月日
町屋公園	小牧市大字岩崎字町屋	別紙のとおり	令和8年3月24日

# 位置図

S=1:5000

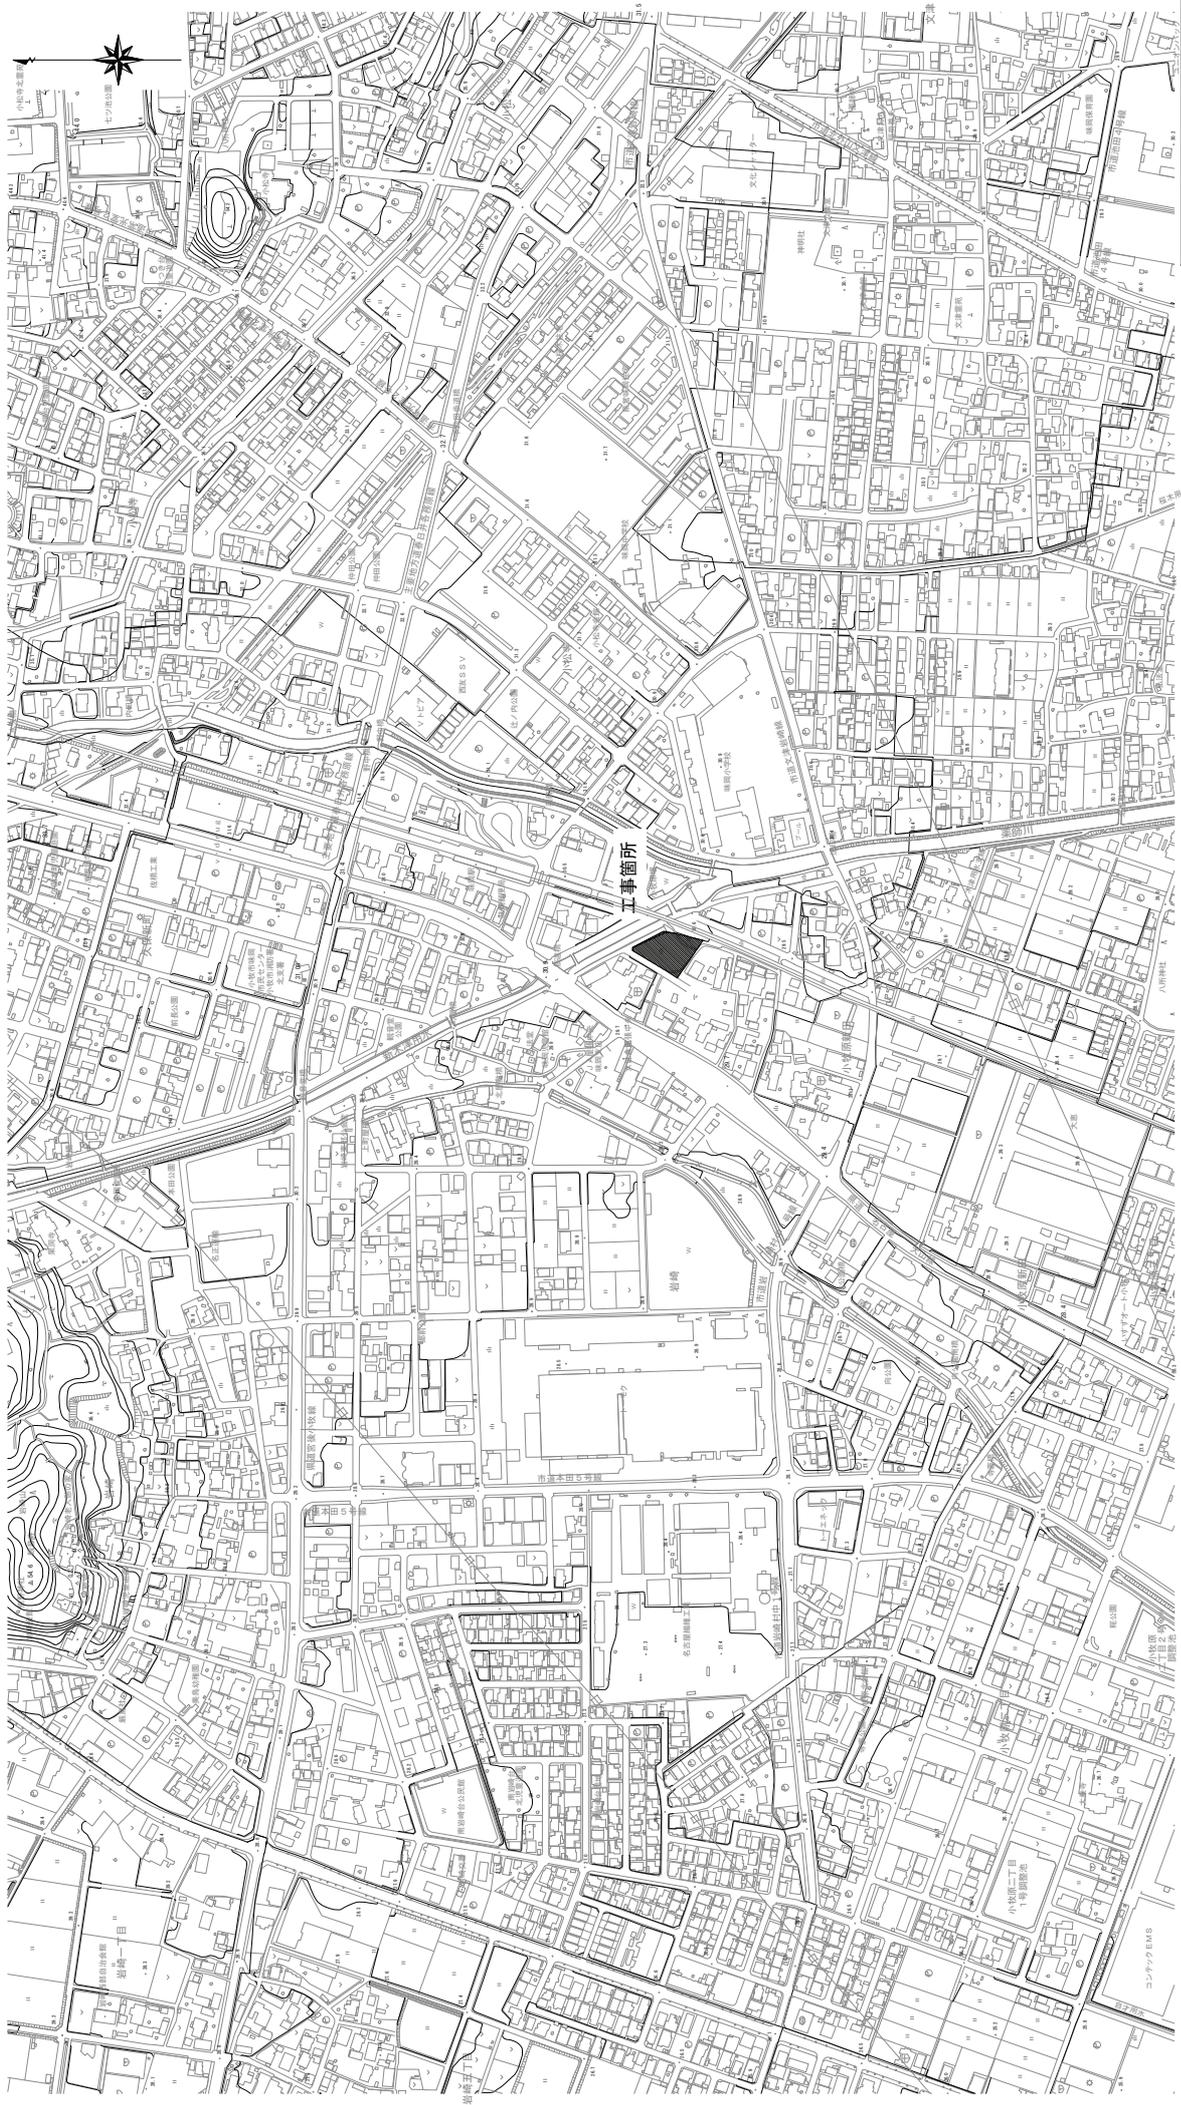

工事名	町屋公園整備工事
路線名	町屋公園
施工箇所名	小牧市大字岩崎地内
図面の種類	位置図
縮尺	S=1:5000
図面番号	全 52 葉之内 1