


尾張都市計画事業小牧南土地区画整理事業 完成箇所図

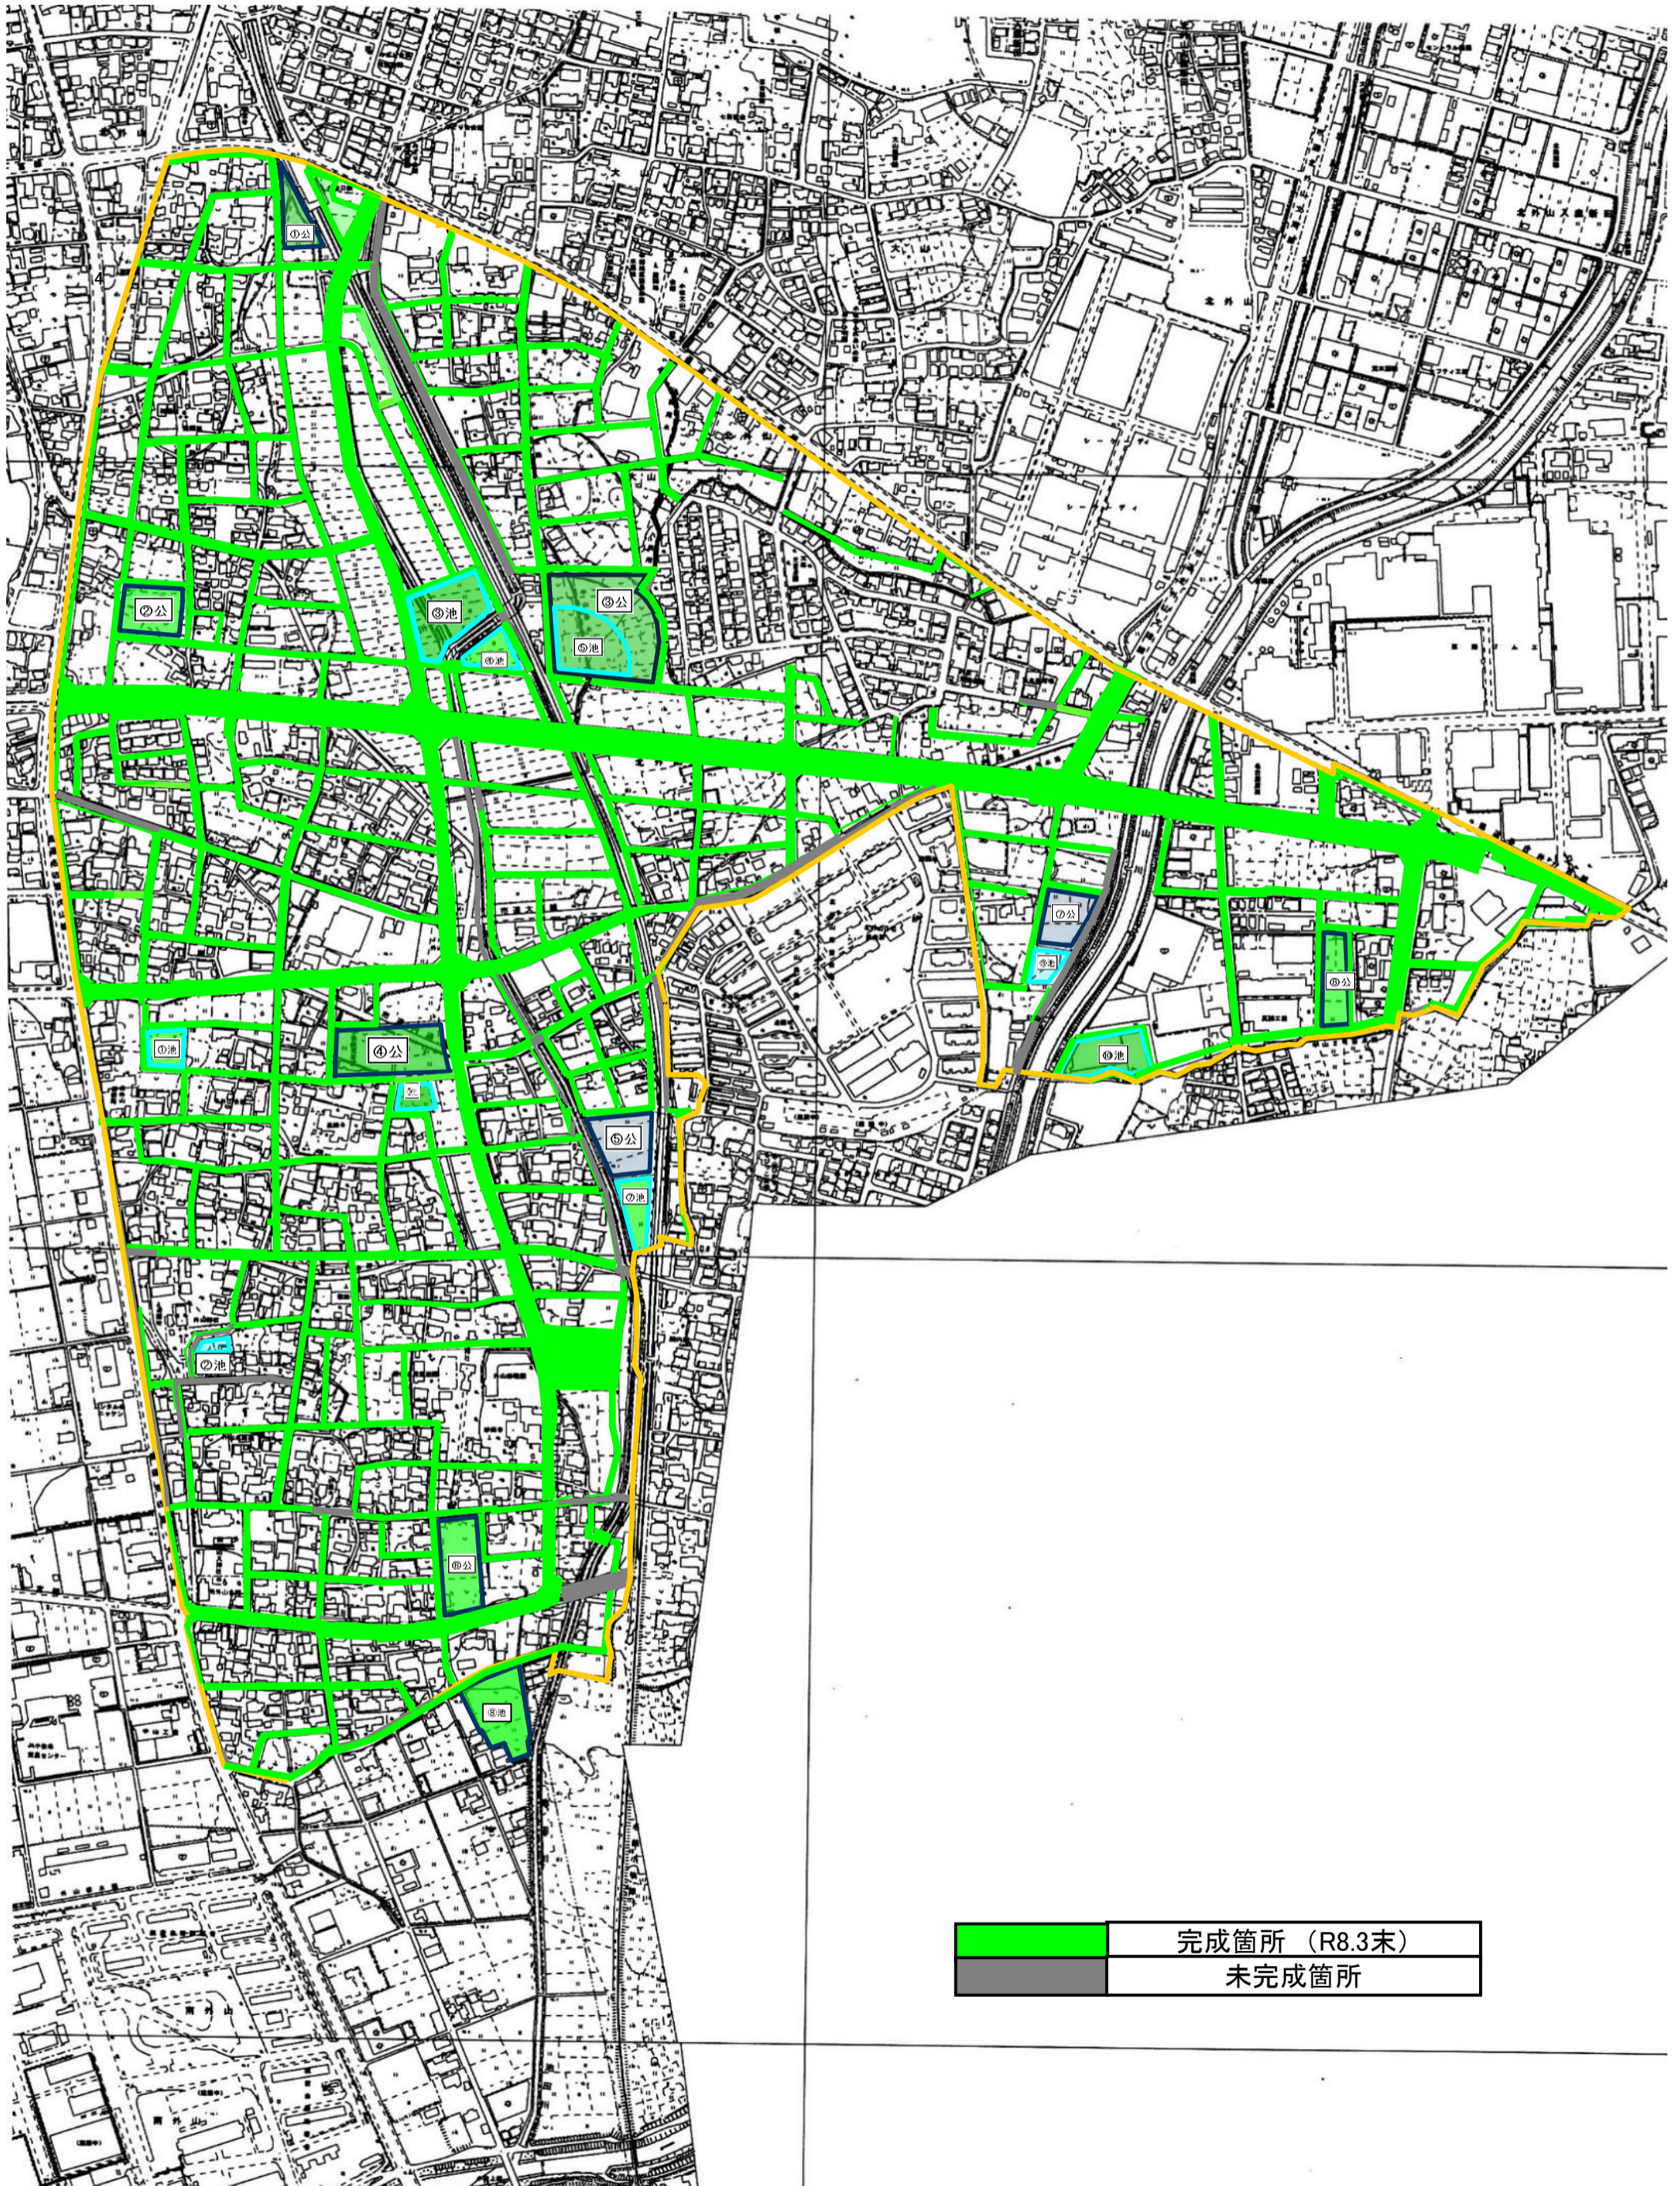

	完成箇所 (R8.3末)
	未完成箇所