


小牧文津土地区画整理事業

保留地分譲価格一覧表

街区	画地	面積	単価	分譲価格	用途地域の種類
48	15	115.56㎡(34.95坪)	75,500円/㎡(249,586円/坪)	8,724,780円	第一種住居地域

保留地略図

文津48街区15画地

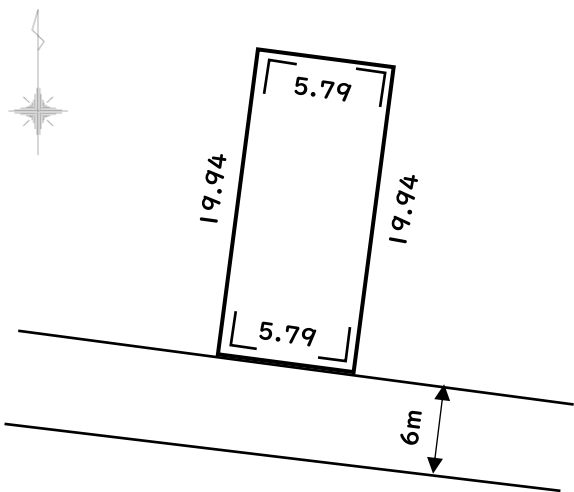


味岡小学校区
味岡中学校区
下水道利用 可
都市ガス利用 可
周知の埋蔵文化財包蔵地の該当 無し

※上・下水道、都市ガスの宅地への引込みは各自で実施していただきます。

※申込みに際しては、現地を必ず確認してください。



案内図

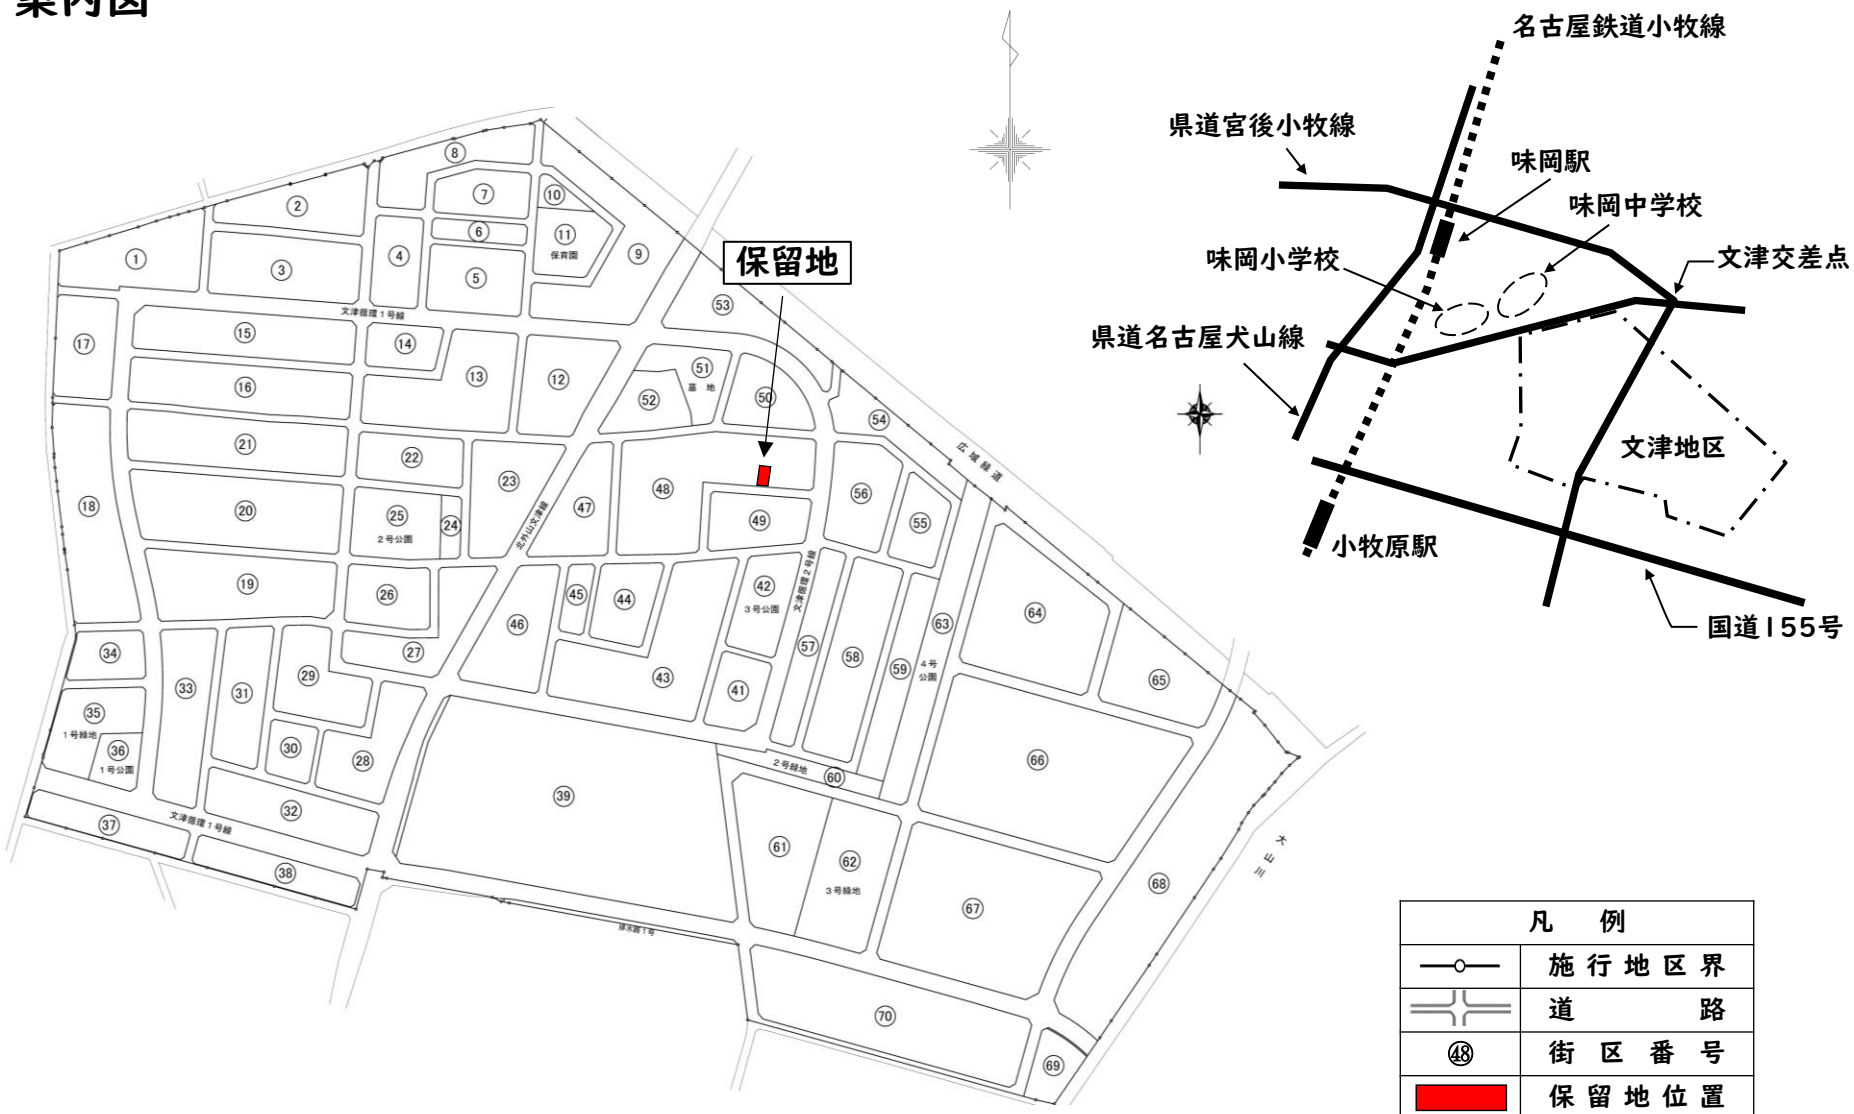

※ 道路が未完成の箇所があります。