
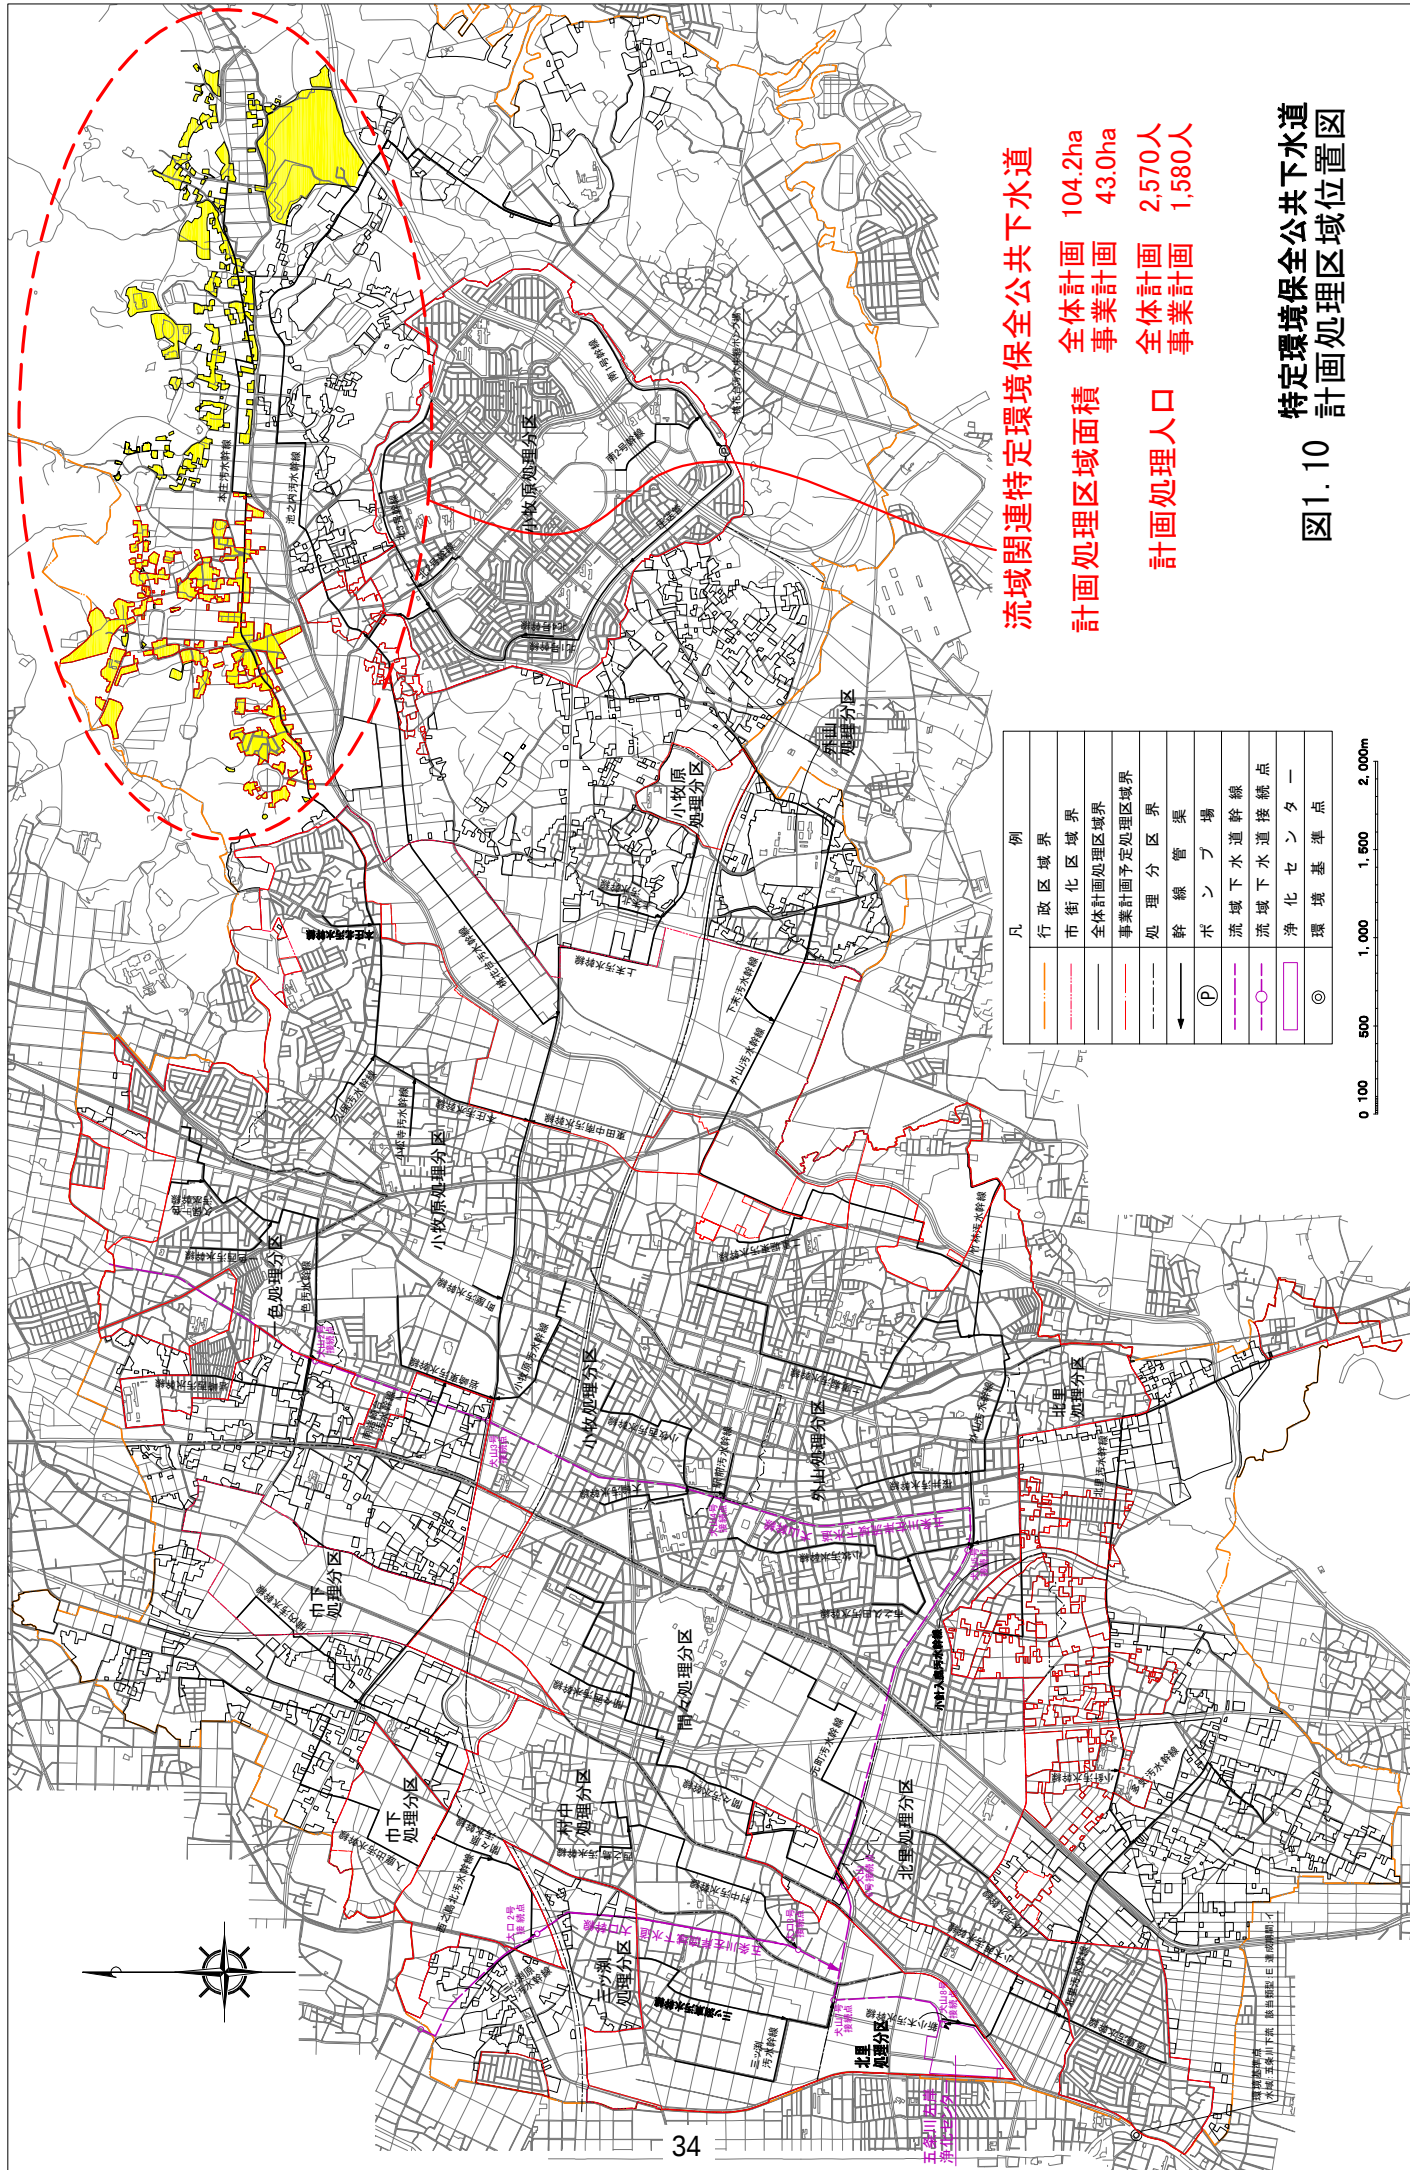


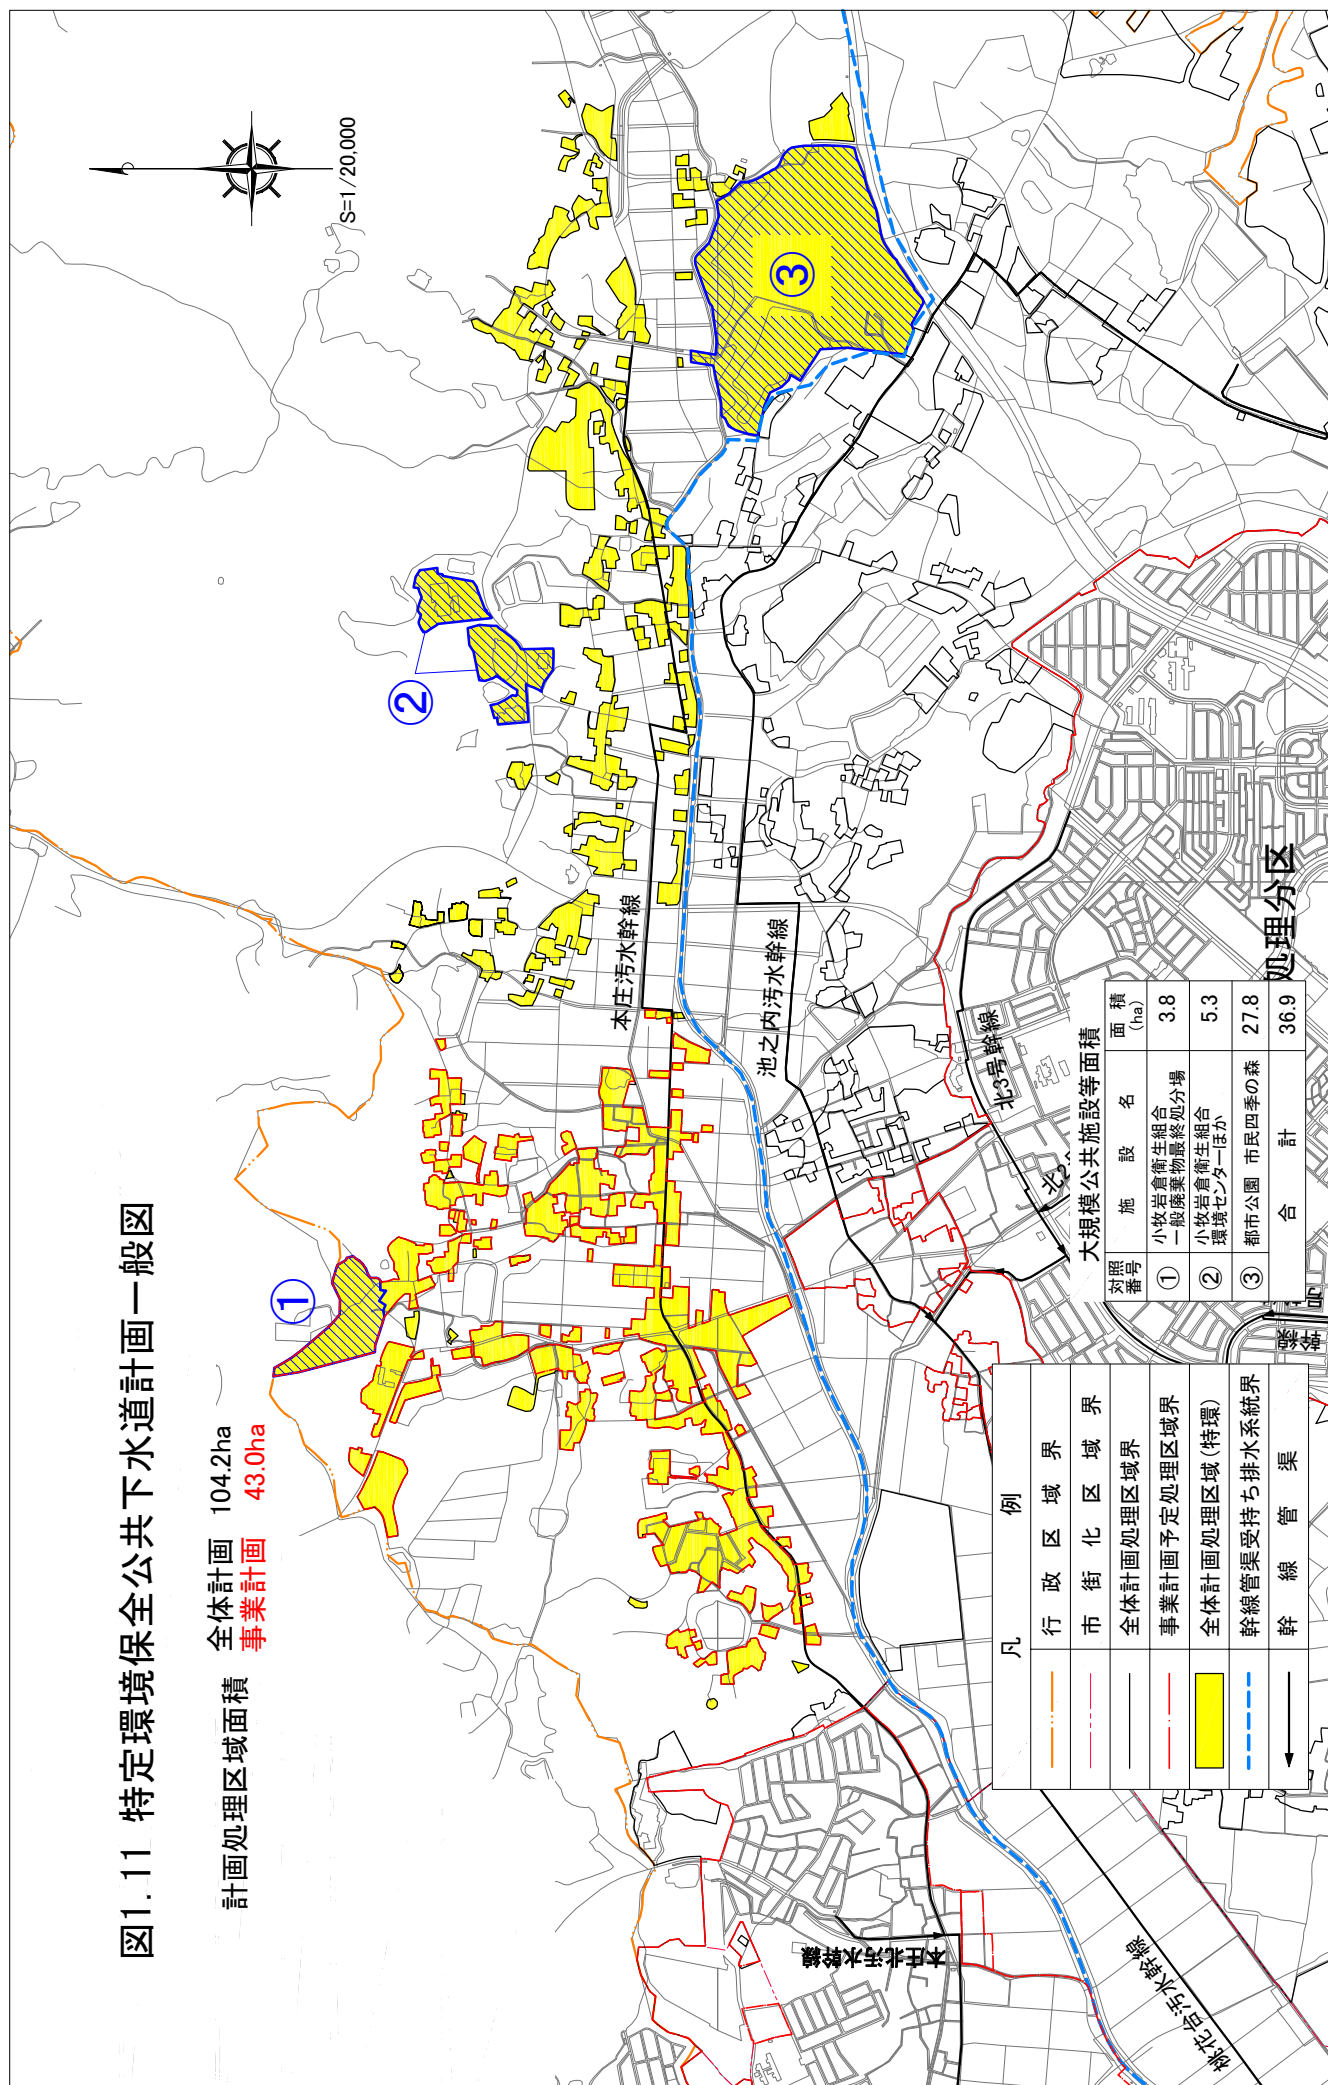

特定環境保全公共下水道
図1.10 計画処理区域位置図

図1.11 特定環境保全公共下水道計画一般図



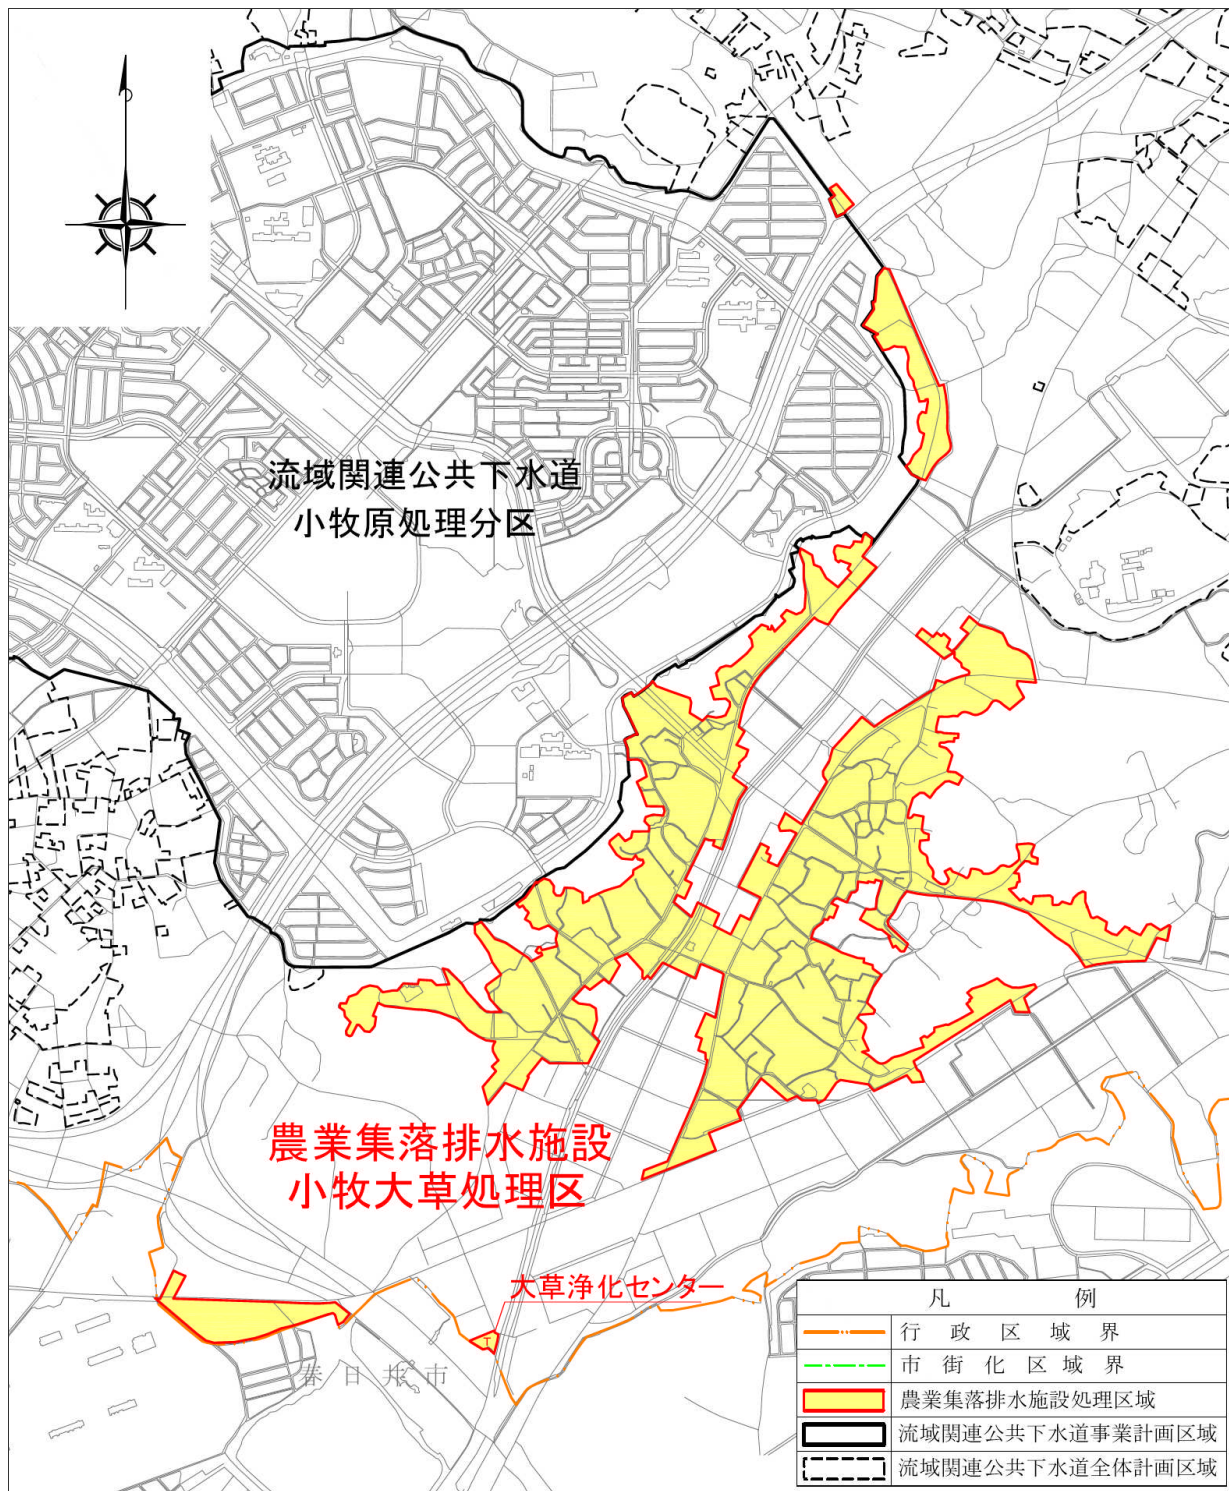


図1.13 農業集落排水施設処理区域位置図