

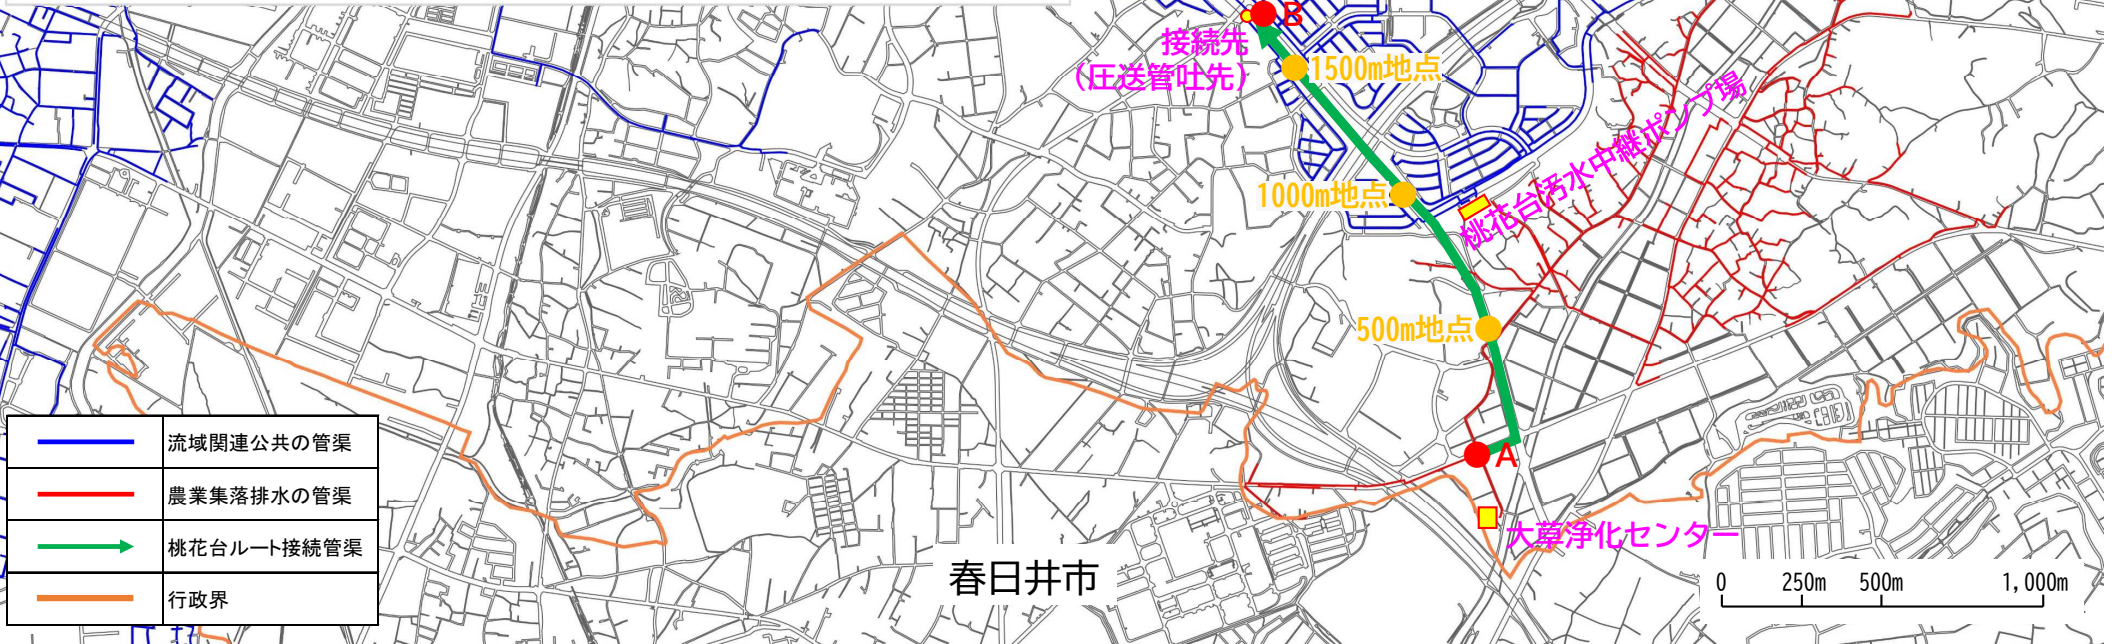
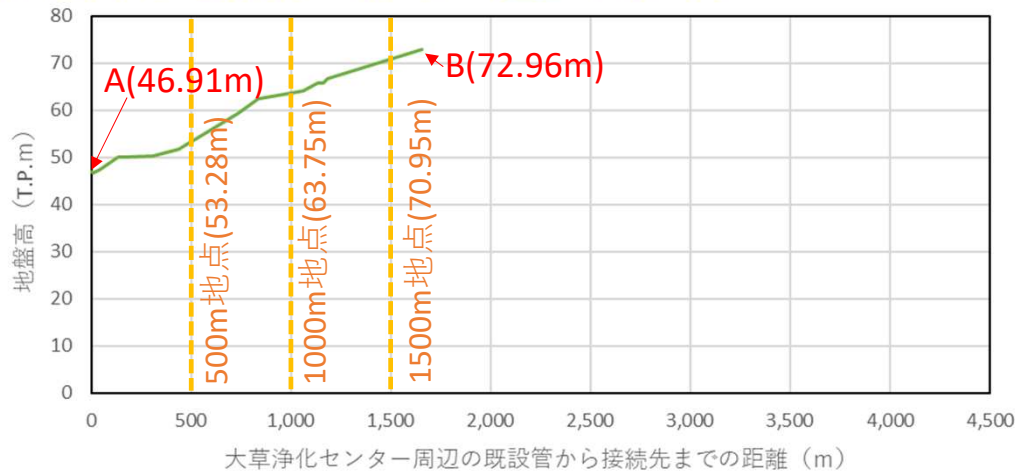


(案2-1) (案2-2) 農業集落排水を廃止、桃花台ルート

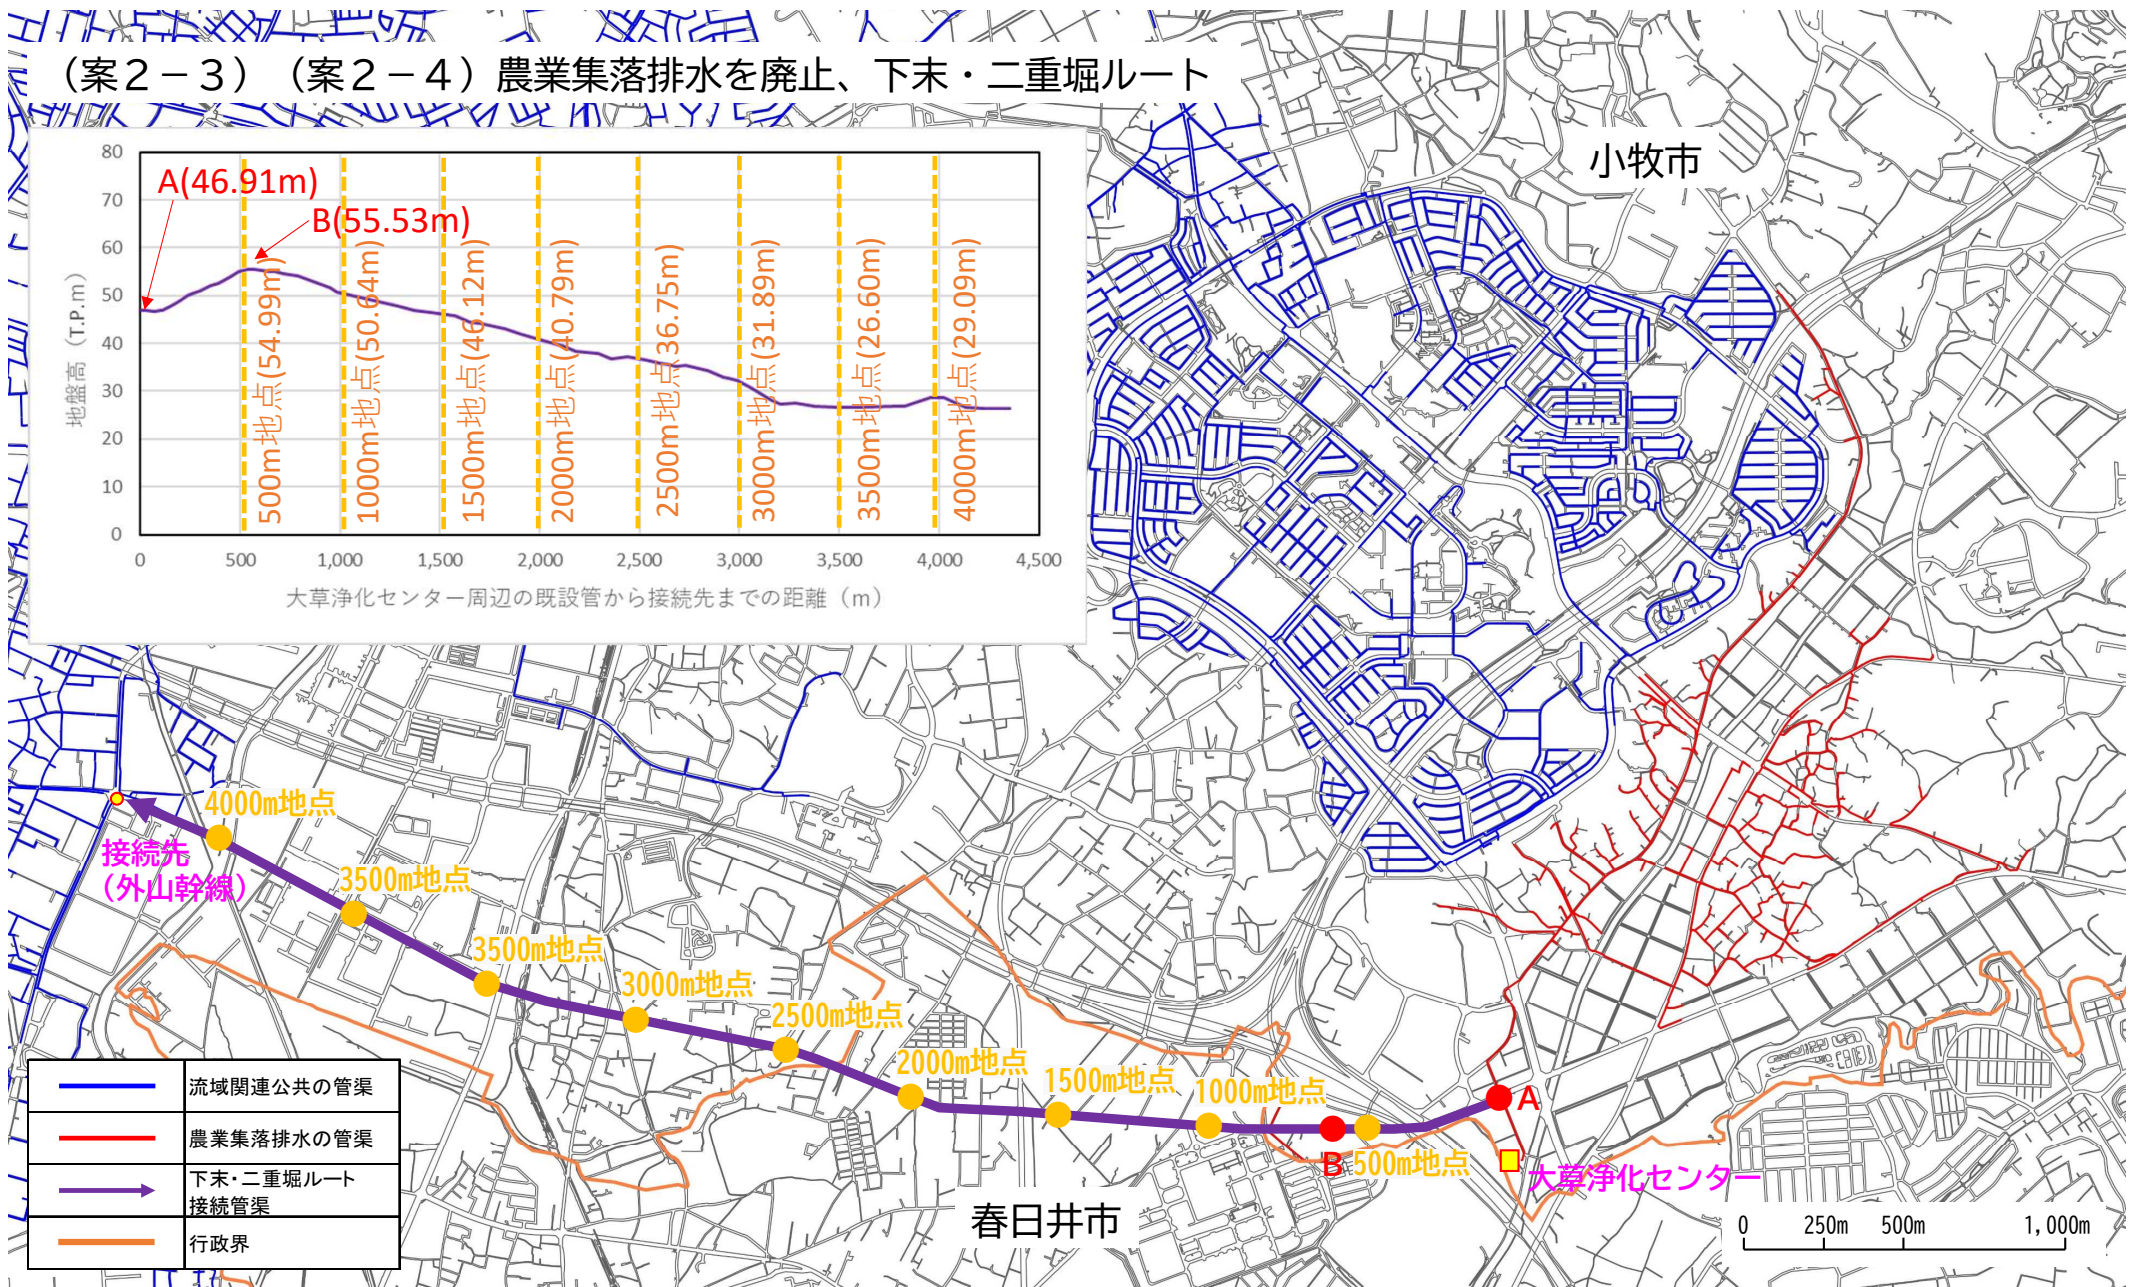


	流域関連公共の管渠
	農業集落排水の管渠
	桃花台ルート接続管渠
	行政界

(案2-3) (案2-4) 農業集落排水を廃止、下末・二重堀ルート

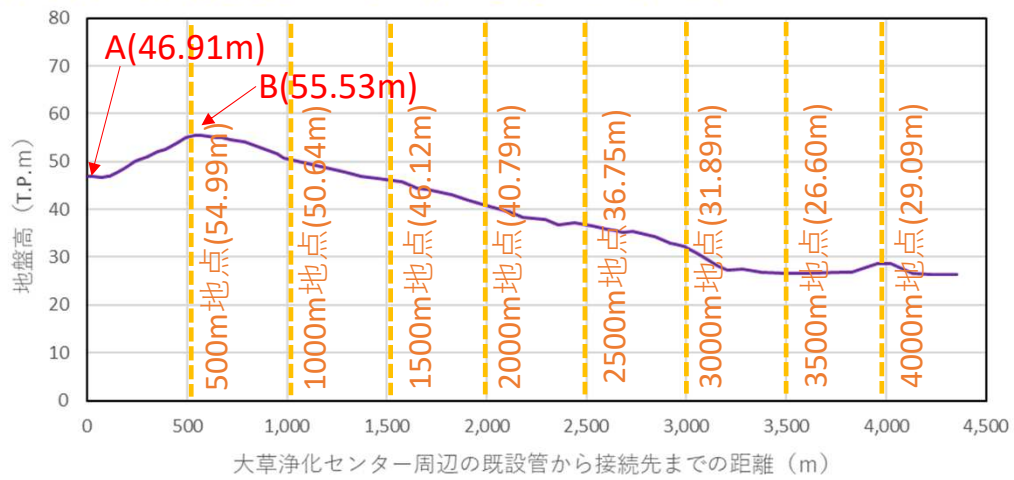

	流域関連公共の管渠
	農業集落排水の管渠
	下末・二重堀ルート 接続管渠
	行政界

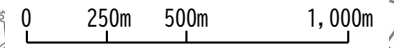

小牧市

春日井市

大草浄化センター

接続先  
(外山幹線)