小牧市上水道配管図

No.114

	1	2	3	4	5	6	7	
A				094				
B								
								115
C								
D								
E								
				133				

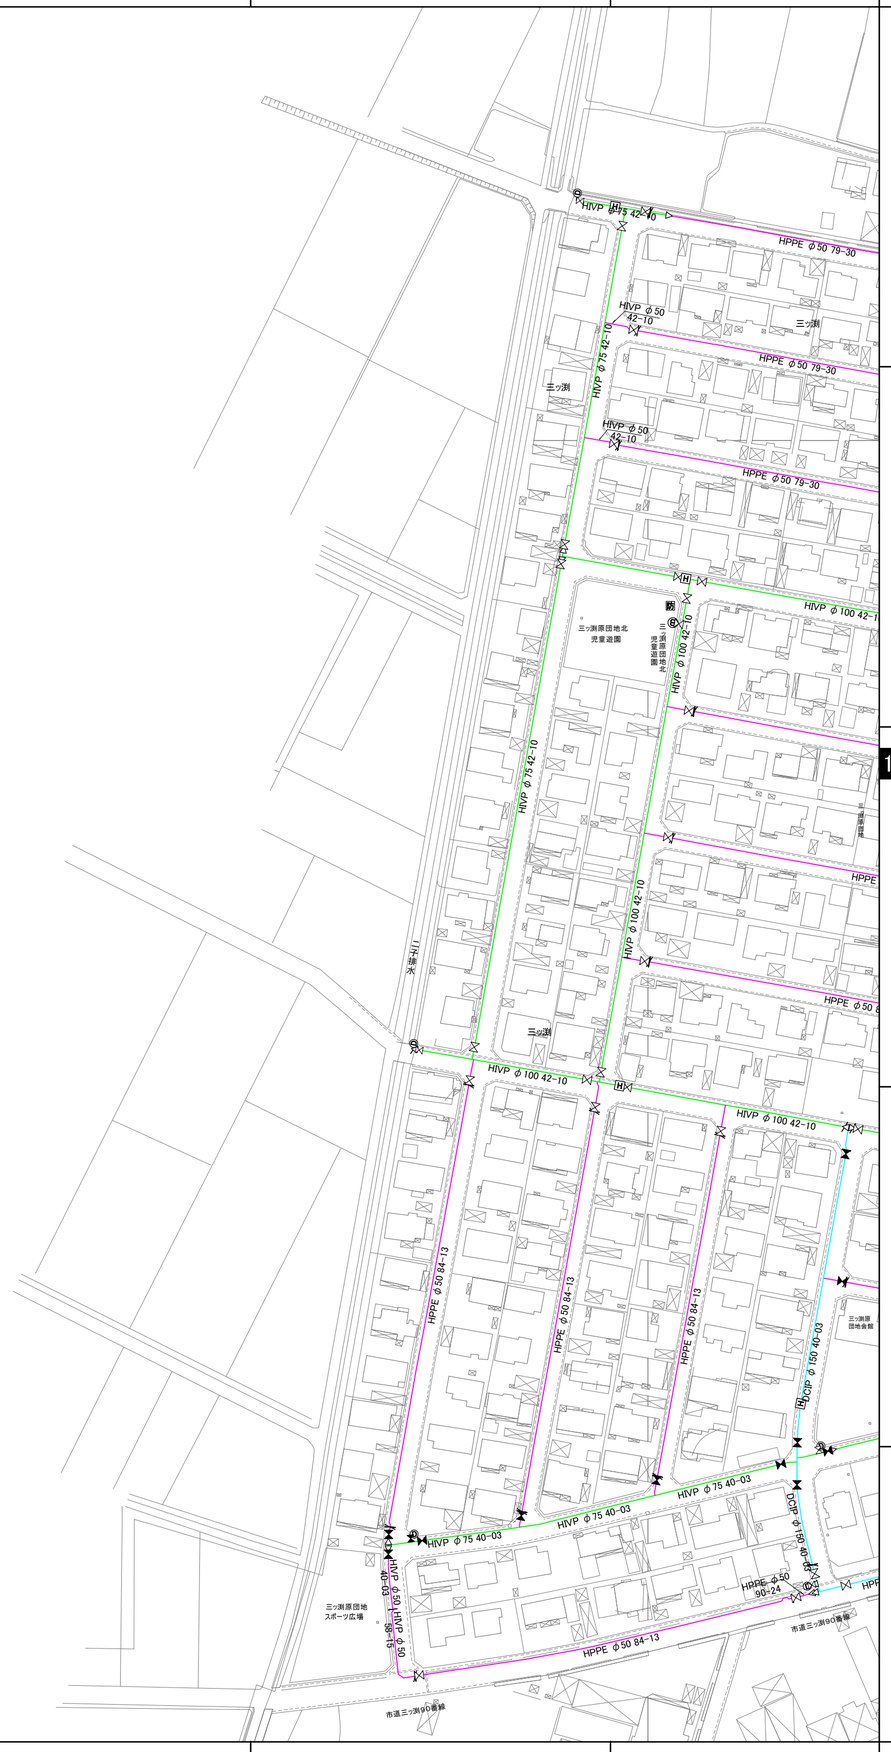

1:1200

『使用上の注意』
・この配管図は参考図面です。水道管の正確な埋設位置を示すものではなく、最新の情報や詳細事項は掲載されていませんので、詳しい内容をお知りになりたい場合は、小牧市上下水道部までお問い合わせください。
・不要になり次第、責任を持ってシュレッダー廃棄処分をしてください。

5 No.114 5