


尾張都市計画下水道の変更 (小牧市決定)  
 [計画図] 公共下水道・汚水 1/2,500  
 2-2

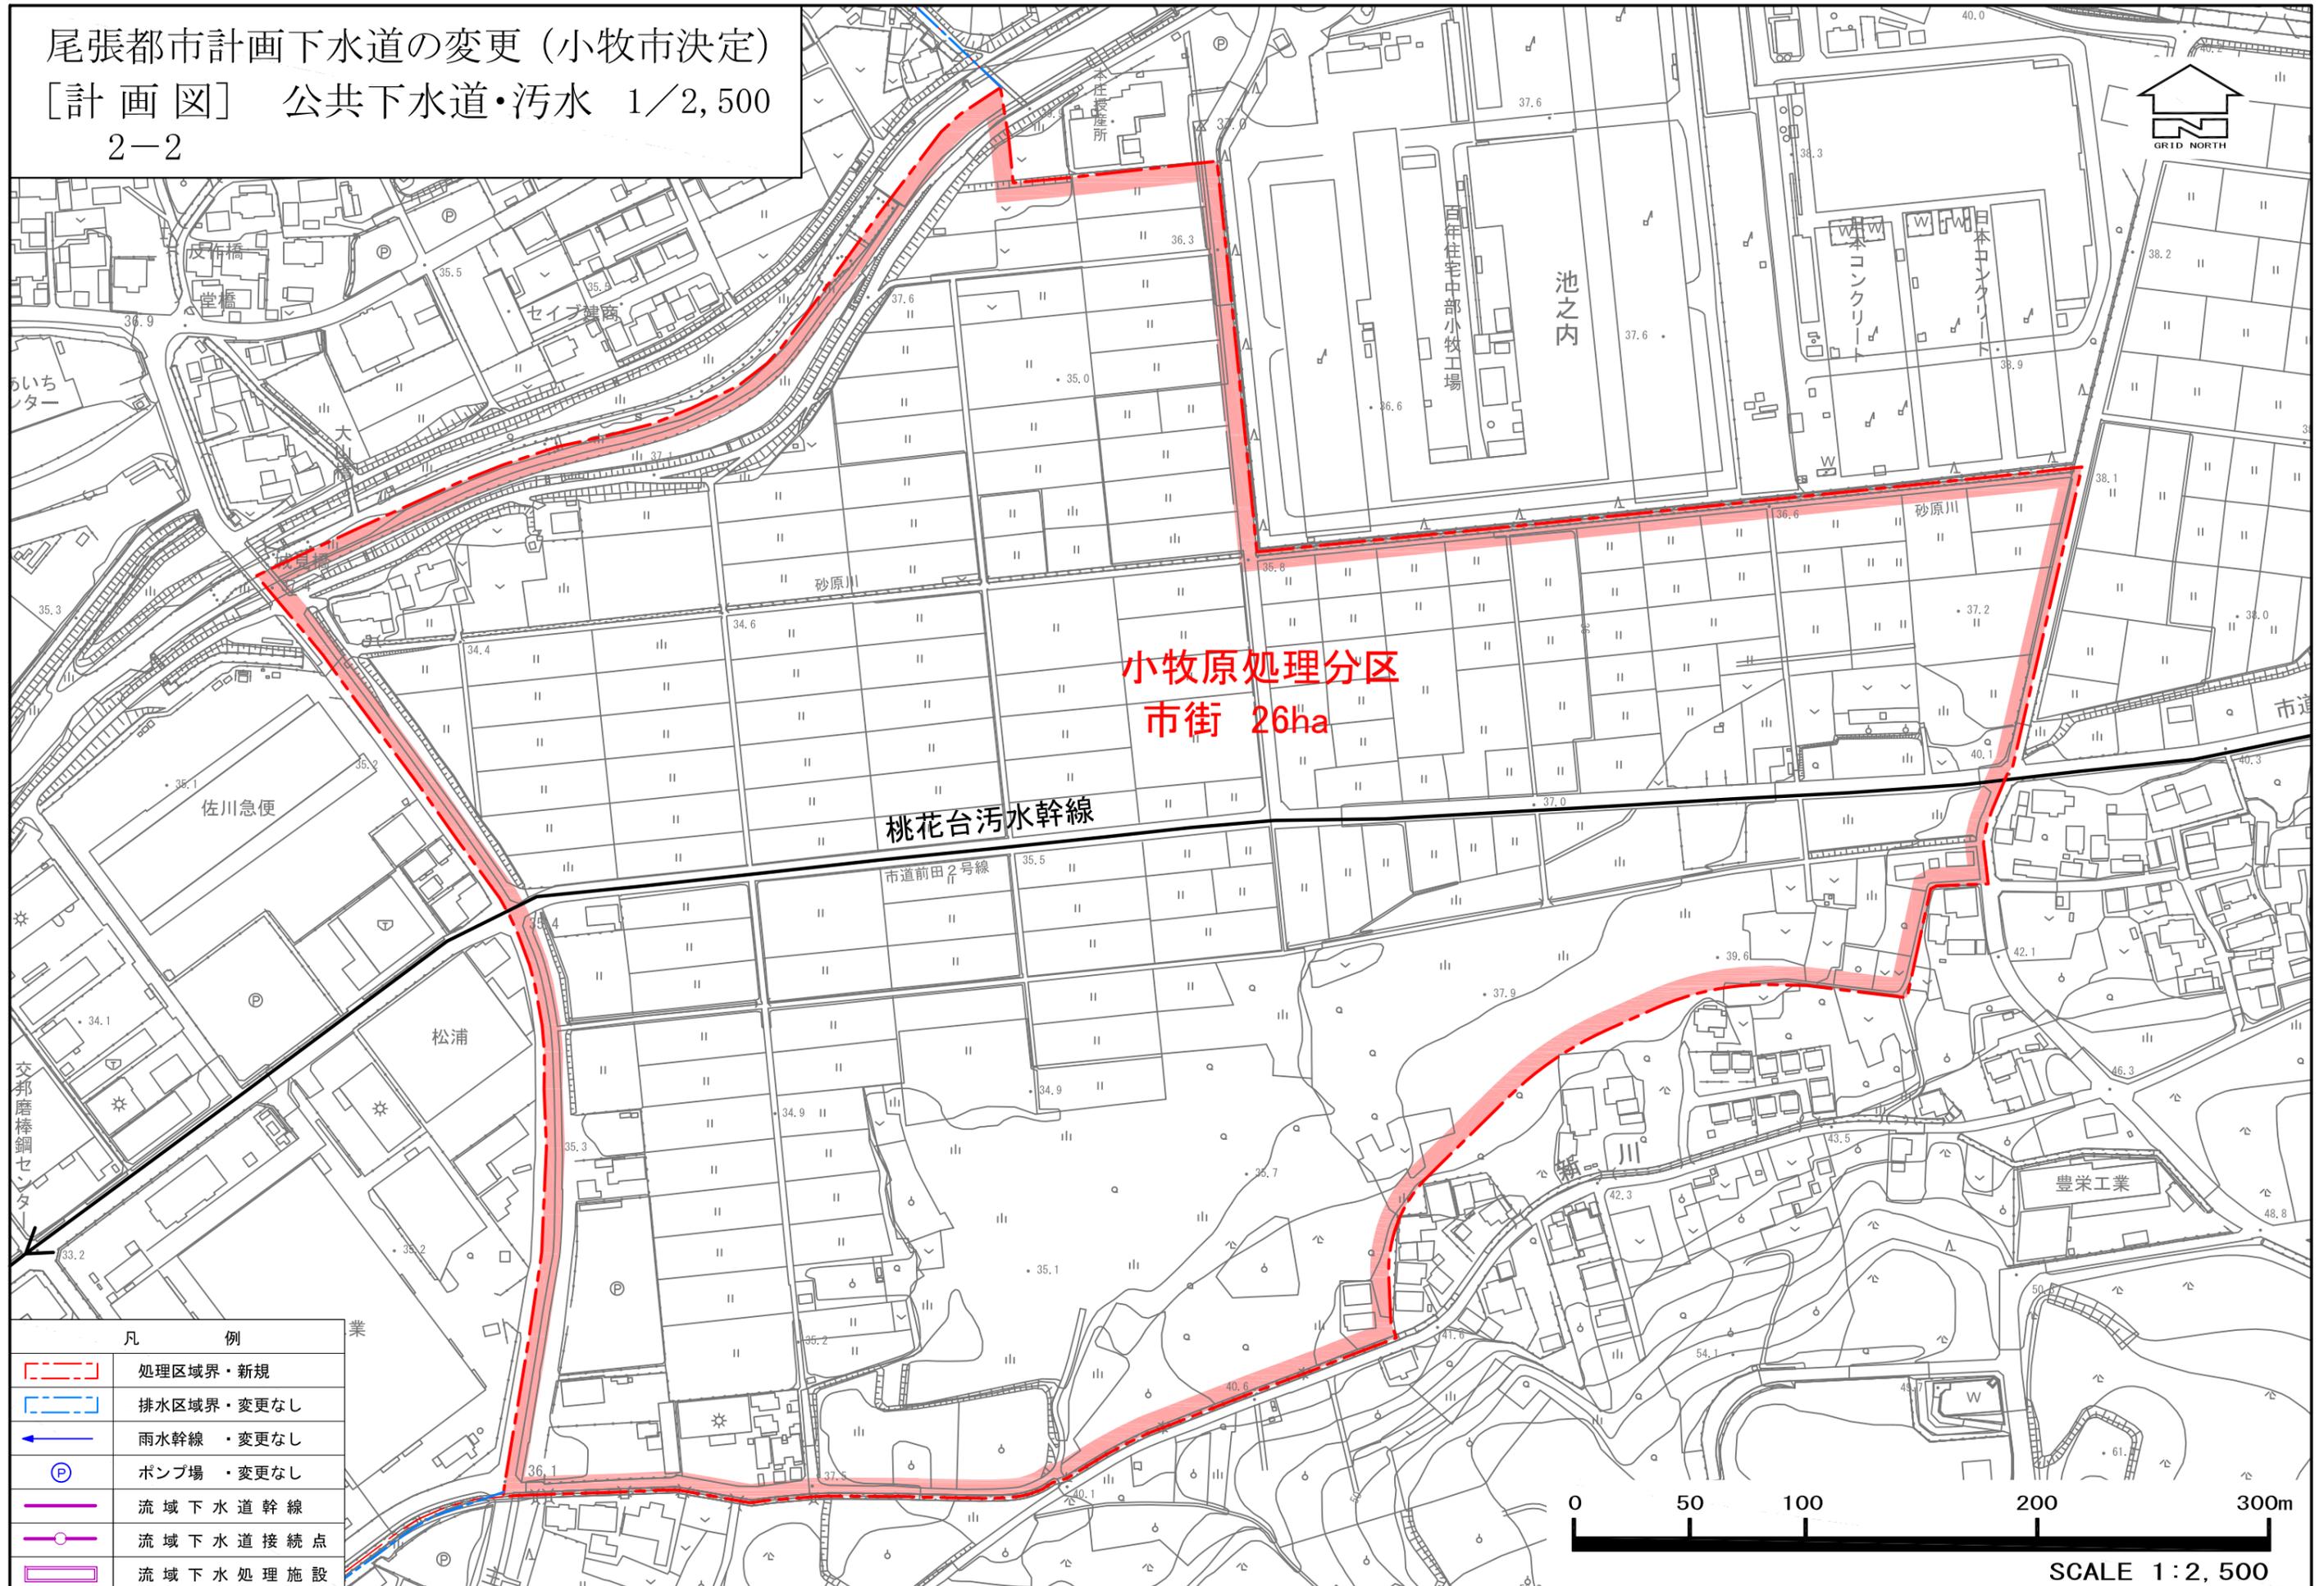

小牧原処理分区  
 市街 26ha

桃花台汚水幹線

凡 例	
	処理区域界・新規
	排水区域界・変更なし
	雨水幹線 ・変更なし
	ポンプ場 ・変更なし
	流域下水道幹線
	流域下水道接続点
	流域下水処理施設

