


# 8. 詳しく知りたい人のために



## 2 都市計画図

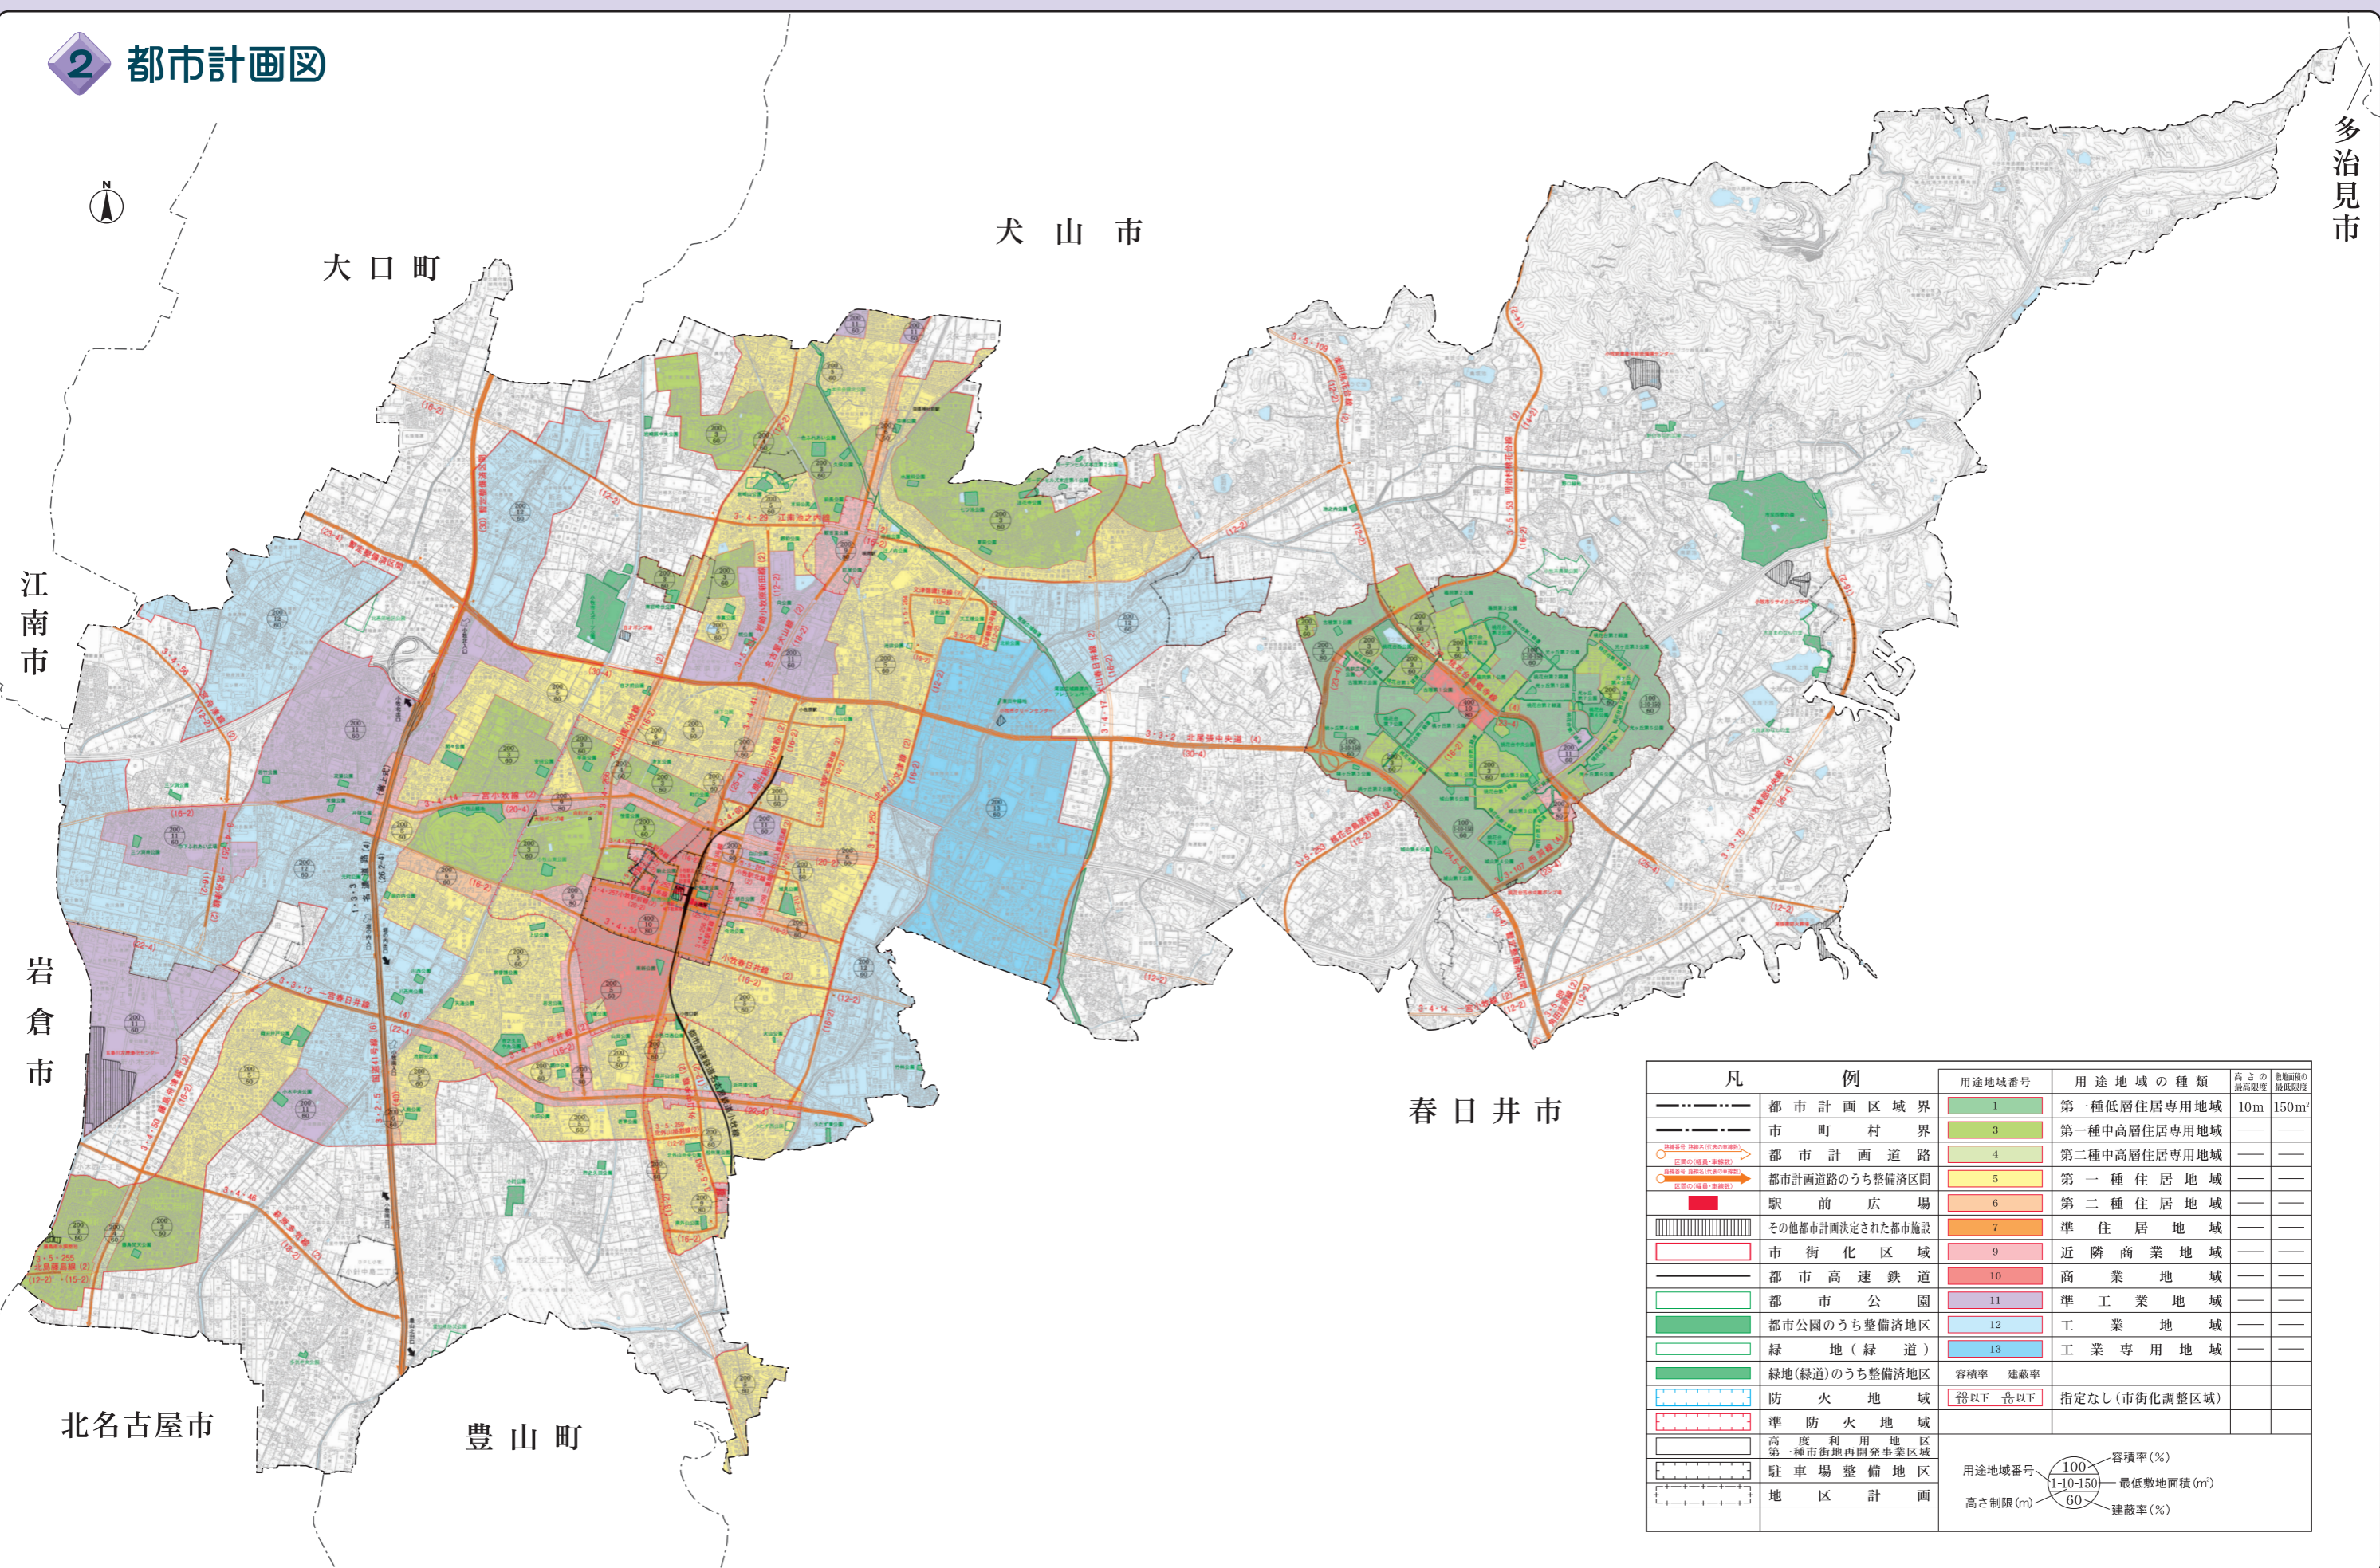

凡	例	用途地域番号	用途地域の種類	高さの 最高限度	敷地面積の 最低限度
———	都市計画区域界	1	第一種低層住居専用地域	10m	150m <sup>2</sup>
———	市町村界	3	第一種中高層住居専用地域	—	—
———	都市計画道路	4	第二種中高層住居専用地域	—	—
———	都市計画道路のうち整備済区間	5	第一種住居地域	—	—
■	駅前広場	6	第二種住居地域	—	—
	その他都市計画決定された都市施設	7	準住居地域	—	—
———	市街化区域	9	近隣商業地域	—	—
———	都市高速鉄道	10	商業地域	—	—
———	都市公園	11	準工業地域	—	—
———	都市公園のうち整備済地区	12	工業地域	—	—
———	緑地(緑道)	13	工業専用地域	—	—
———	緑地(緑道)のうち整備済地区	容積率 建蔽率			
———	防火地域	符以下 卍以下	指定なし(市街化調整区域)		
———	準防火地域				
———	高度利用地区 第一種市街地再開発事業区域				
———	駐車場整備地区				
———	地区計画				

用途地域番号	容積率(%)
100	100
1-10-150	最低敷地面積(m <sup>2</sup> )
高さ制限(m)	60
	建蔽率(%)