



尾張都市計画区域 小牧市都市計画図

- (計画道路) 愛知県告示 第130号 令和2年3月27日
- 小牧市告示 第52号 令和2年3月27日
- (市街化区域) 愛知県告示 第160号 令和7年3月25日
- (用途地域) 小牧市告示 第38号 令和7年3月25日
- (防火・準防火地域) 小牧市告示 第107号 平成22年12月24日
- (地区計画) 小牧市告示 第103号 平成22年12月24日
- 小牧市告示 第33-6号 平成29年4月1日
- 小牧市告示 第41.42号 平成30年4月1日
- 小牧市告示 第23号 令和3年3月17日
- 小牧市告示 第111号 令和5年10月1日
- 小牧市告示 第39号 令和7年3月25日
- (駐車場整備地区) 小牧市告示 第108号 平成22年12月24日
- (高度利用地区) 小牧市告示 第106号 平成22年12月24日

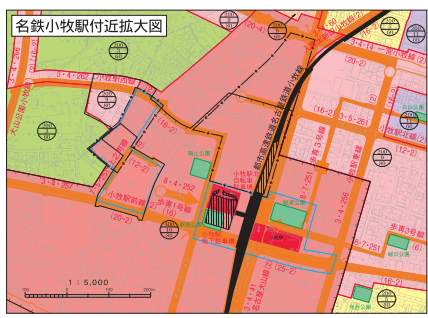

凡例		用途地域番号	用途地域の種別	容積率の範囲	建築高さの範囲
[Red line]	都市計画区域境界	1	第一種低層住宅専用地域	10%	15.0m
[Red dashed line]	市町村界	2	第一種中高層住宅専用地域	—	—
[Red dashed line]	都市計画道路	3	第二種中高層住宅専用地域	—	—
[Red dashed line]	都市計画道路のうち整備済区域	4	第一種住居地域	—	—
[Red dashed line]	駅前広場	5	第二種住居地域	—	—
[Red dashed line]	その他の都市計画決定された都市施設の市街化区域	6	準住居地域	—	—
[Red dashed line]	市街化区域	7	近隣商業地域	—	—
[Red dashed line]	都市高速鉄道	8	商業地域	—	—
[Red dashed line]	都市公園	9	準工業地域	—	—
[Red dashed line]	都市公園のうち整備済地区	10	工業地域	—	—
[Red dashed line]	緑地(緑道)	11	工業専用地域	—	—
[Red dashed line]	緑地(緑道)のうち整備済地区	12	—	—	—
[Red dashed line]	防火地域	13	—	—	—
[Red dashed line]	準防火地域	—	—	—	—
[Red dashed line]	高度利用地区	—	—	—	—
[Red dashed line]	第一種市街化調整区域	—	—	—	—
[Red dashed line]	駐車場整備地区	—	—	—	—
[Red dashed line]	地区計画	—	—	—	—

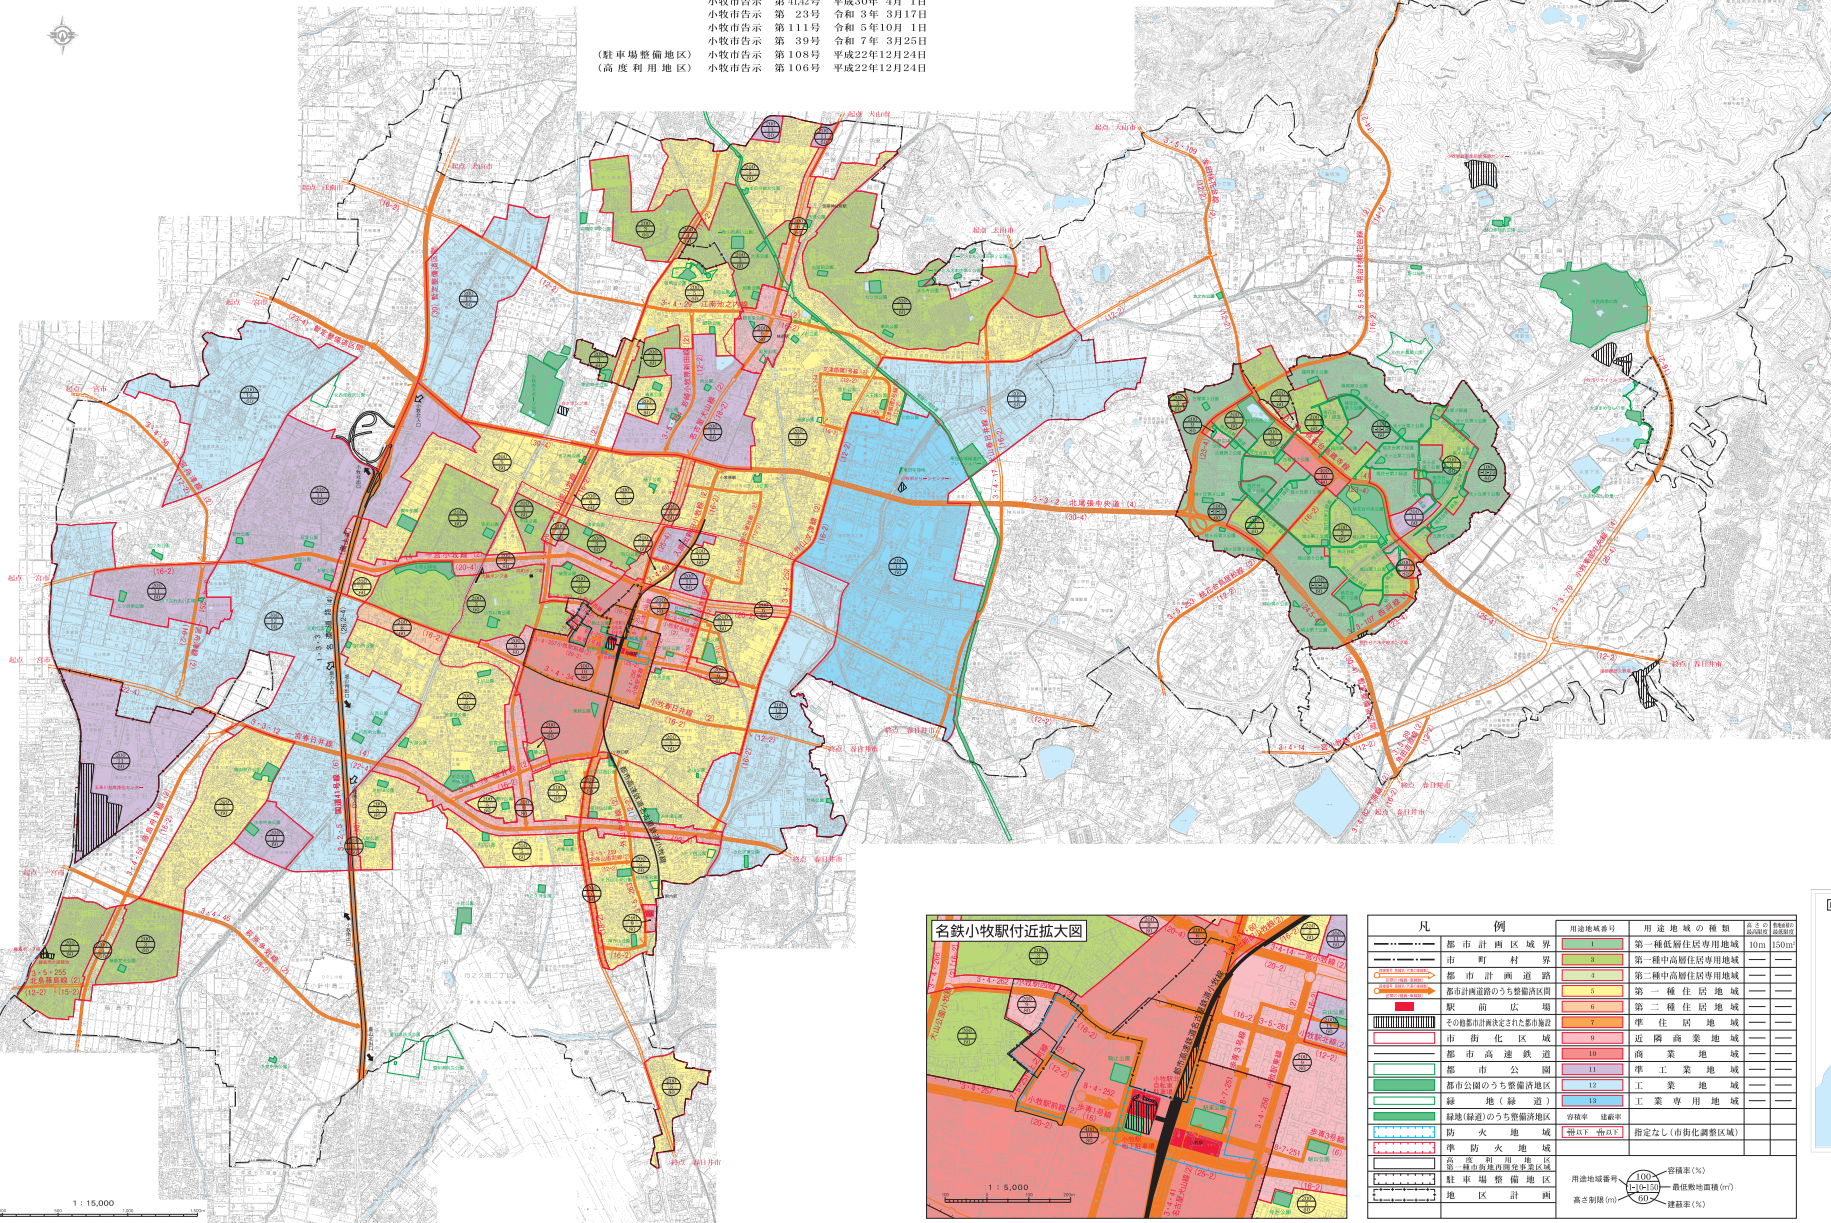