


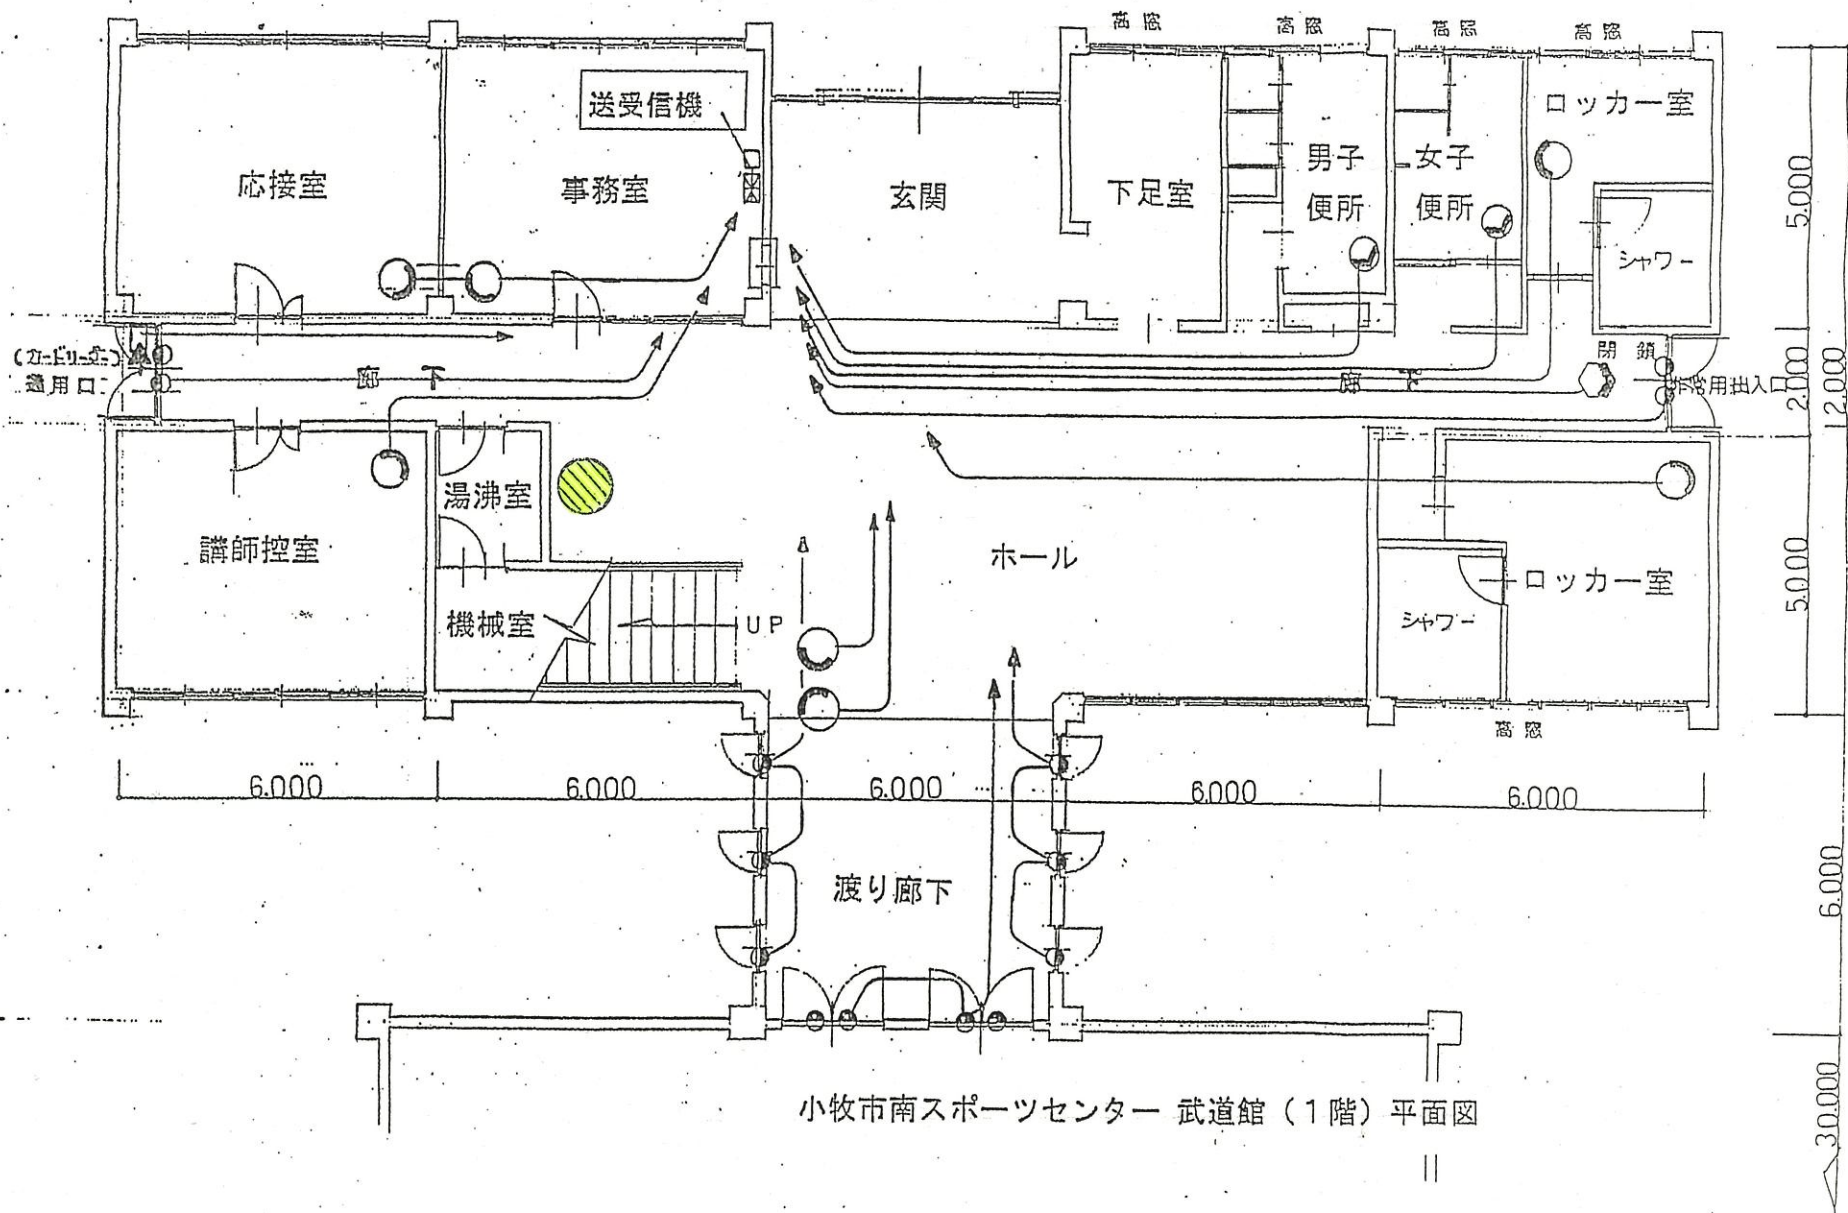

小牧市南スポーツセンター 武道館（1階）平面図