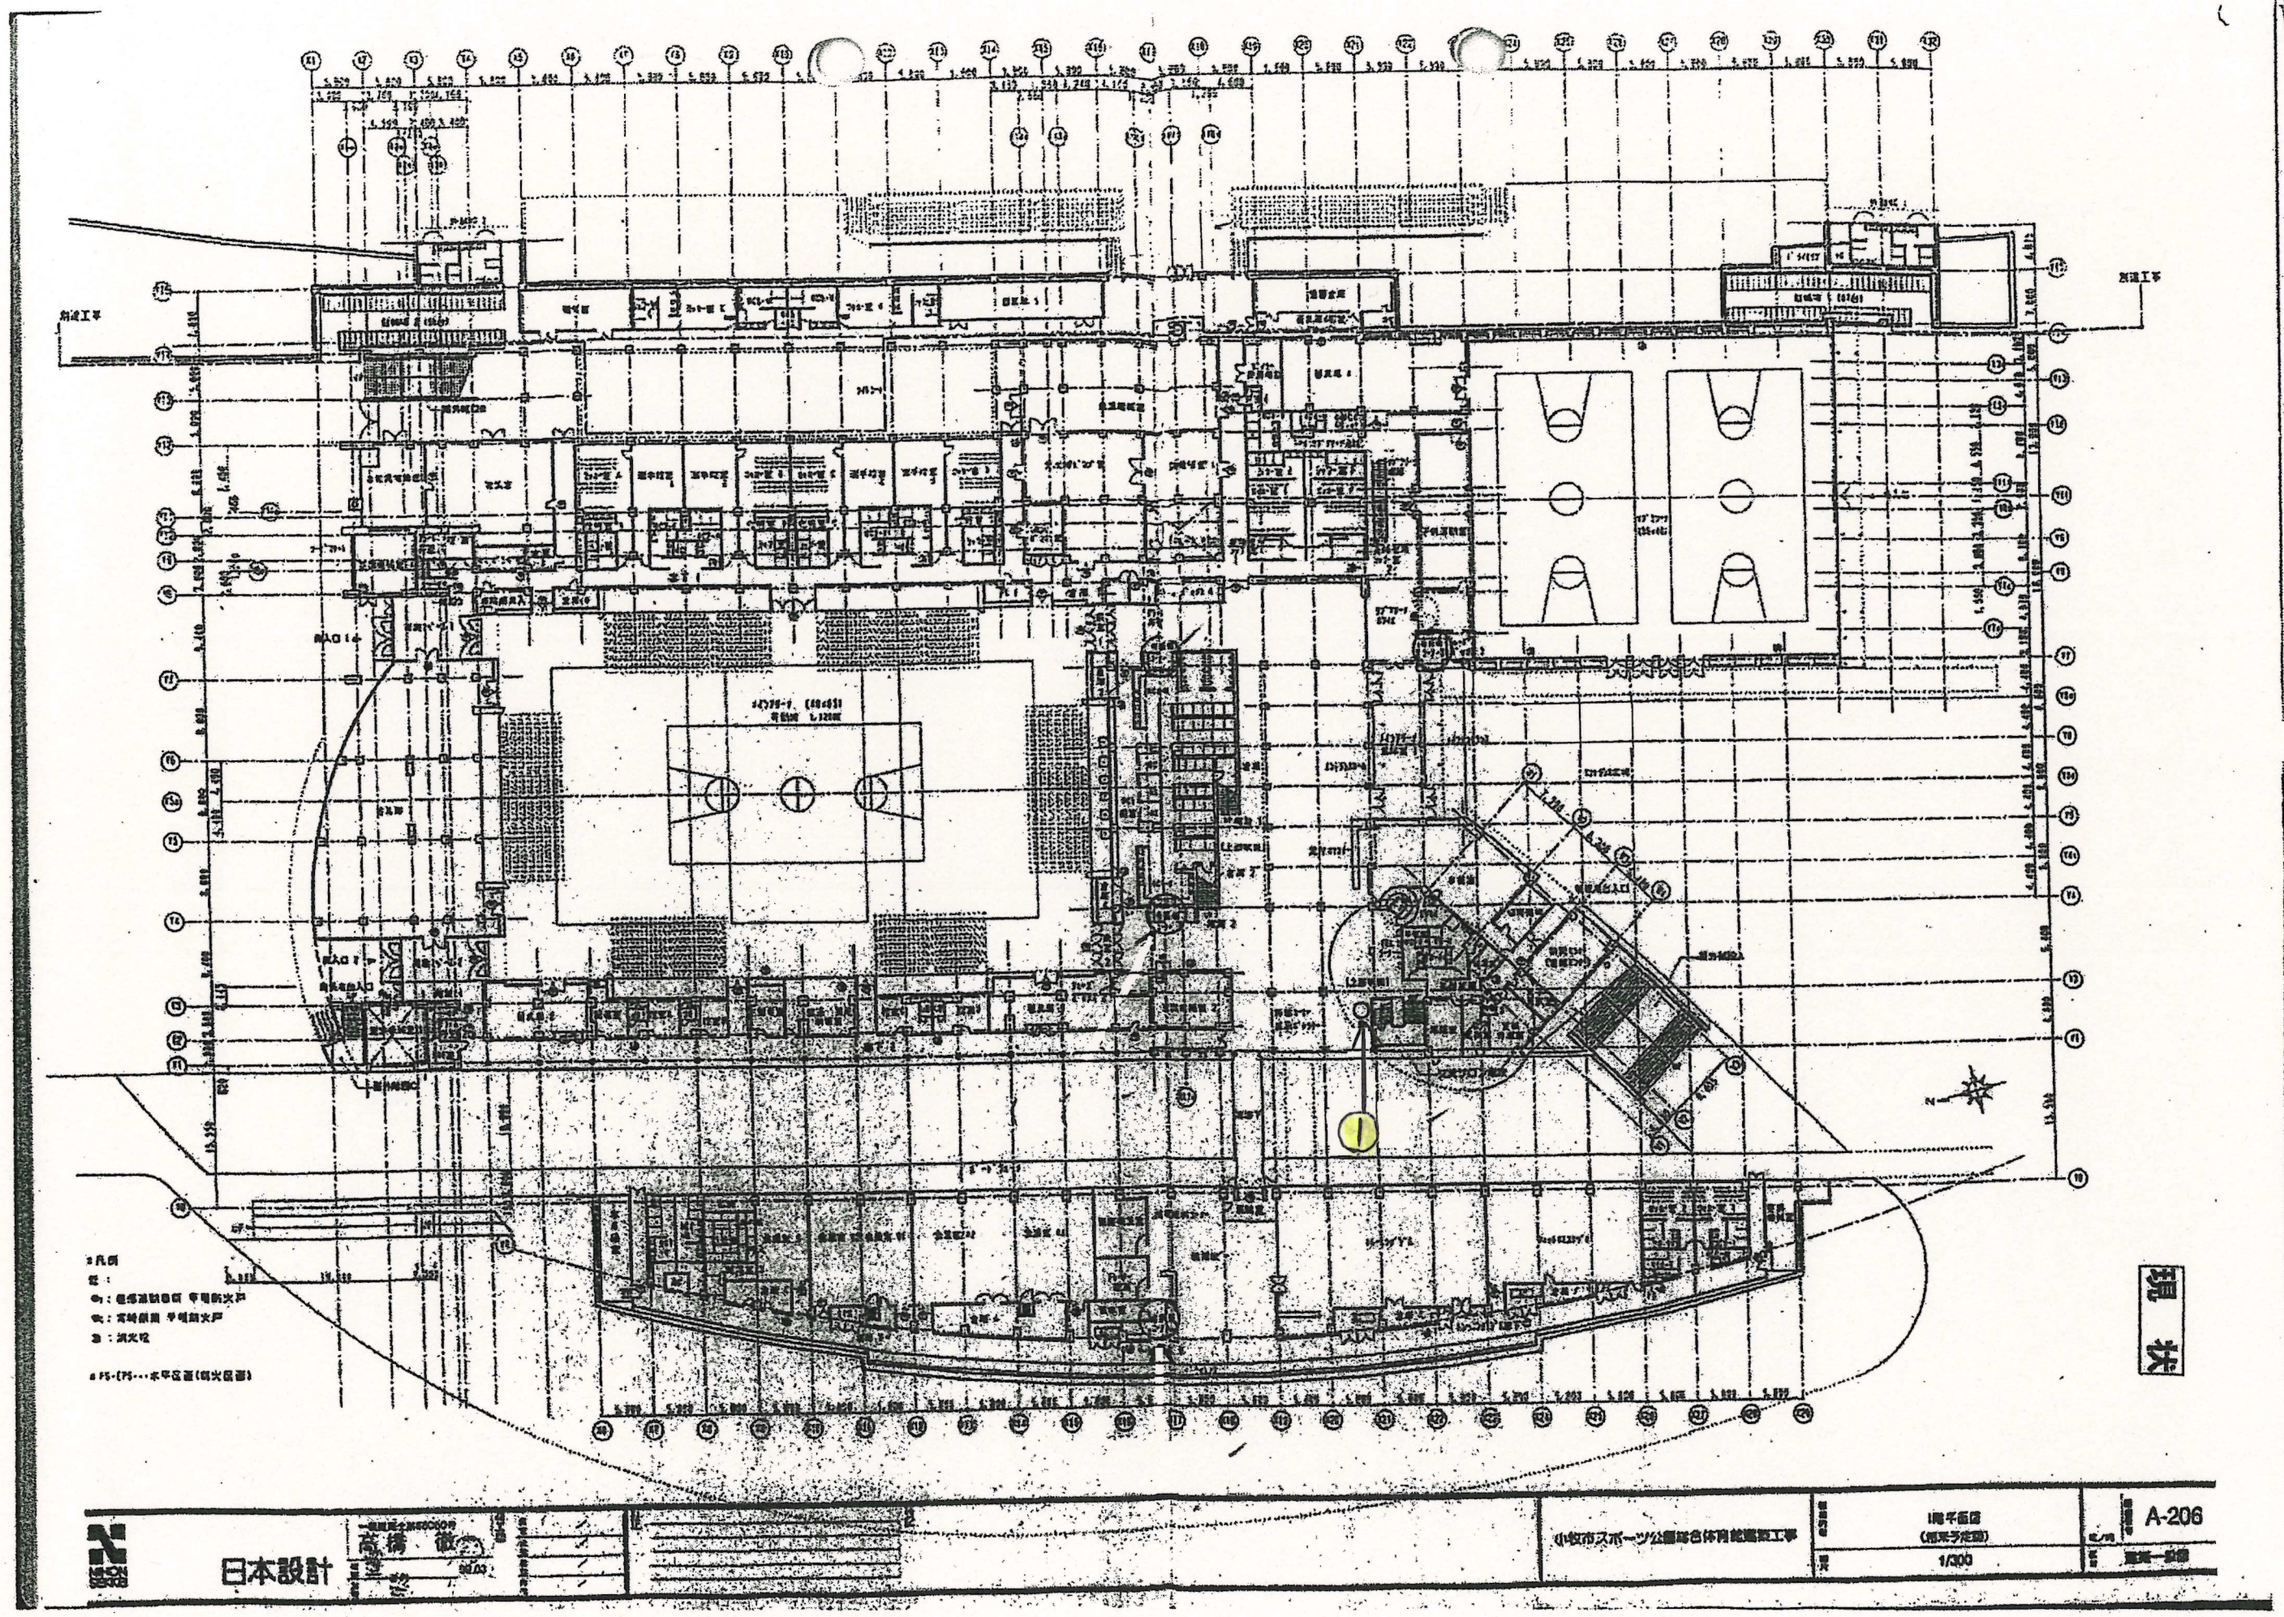
凡例
日本設計
高橋 徹
小牧市スポーツ公園総合体育館建設工事
1階平面図
(相平予定図)
1/300
A-206