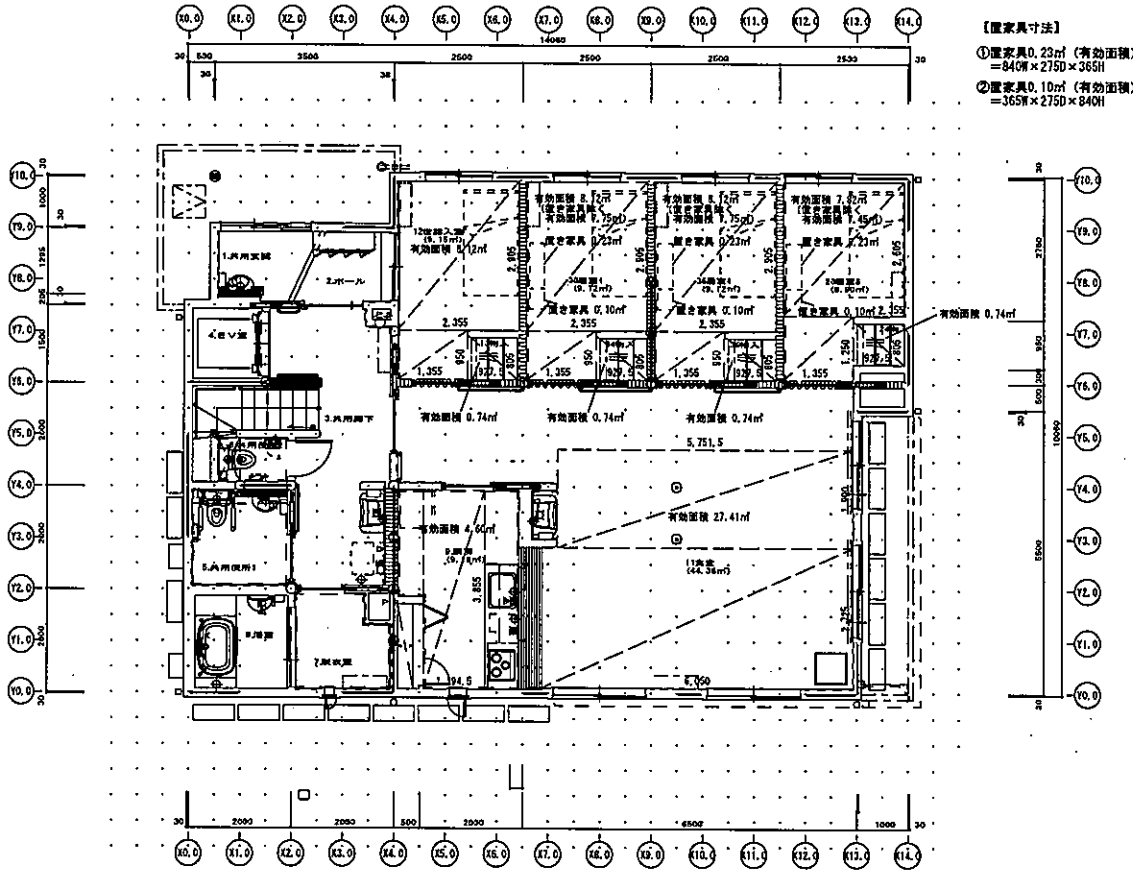

1階平面図　1／50

積水ハウス株式会社 名古屋西シャーメゾン支店 一級建築士 大臣 第216770号 武田 泉光	作成	承認	検図	インテリア	設備図面	設備承認	電気承認	電気承認	電気承認	電気承認	電気承認	電気承認	電気承認	工事名 [redacted] A 様邸新築工事	商品名 セレブリオ N型 図面名称 1階平面図 図面番号 SHNS221900200	縮尺 mm	

SEKISUI HOUSE

元図はA3 1/50で作成されています。
A3(71幅小)のときは 1/71に、A4(50幅小)のときは 1/100にそれぞれ読み替えてください。

施工図 3/12/16 SHNS221000BD R081511