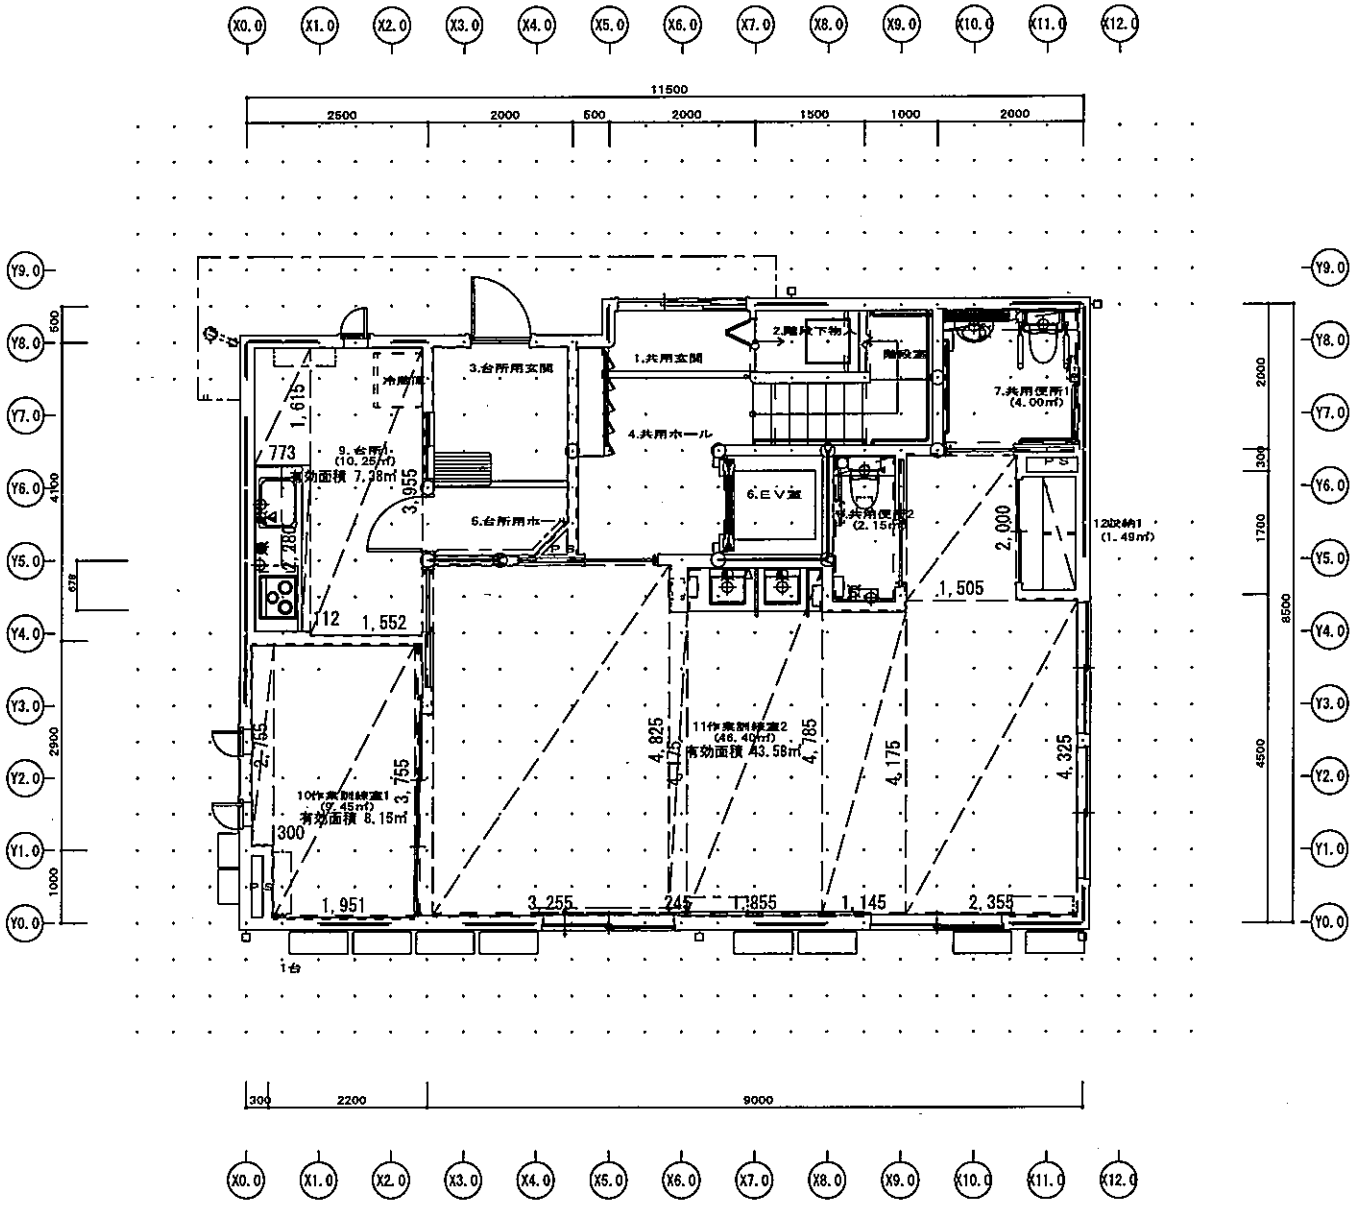

1階平面図 1／50

積水ハウス株式会社 名古屋西シャーメゾン支店 一級建築士 大臣 第215770号 田 敏史	営業	設計	積算	インテリア	契約図面	長期図面	長期実施図	長期実施図	長期実施図	出荷	発注	工事名 [redacted] B 様邸新築工事
	黒田佳男	片岡周平	林裕一				設計	変更	検査			

商品名	セレブリオ NB
図面名称	1階平面図
図面番号	BNNS221000027
単位	mm
縮尺	

SEKISUI HOUSE

元図はA2 1/50で作成されています。
A3(71縮小%)のときは 1/71に、A4(50縮小%)のときは 1/100にそれぞれ読み替えてください。

施工図 3/12/8 BNNS221000027 N3B1512