


史跡小牧山主郭地区整備第2工区実施設計

資 料

2021 年 10 月 26 日

史跡小牧山主郭地区第2工区説明書

本設計範囲は、令和3年度工事開始の第5工区、同4年度工事予定の第1工区に引き続くもので、下図の位置を予定している。

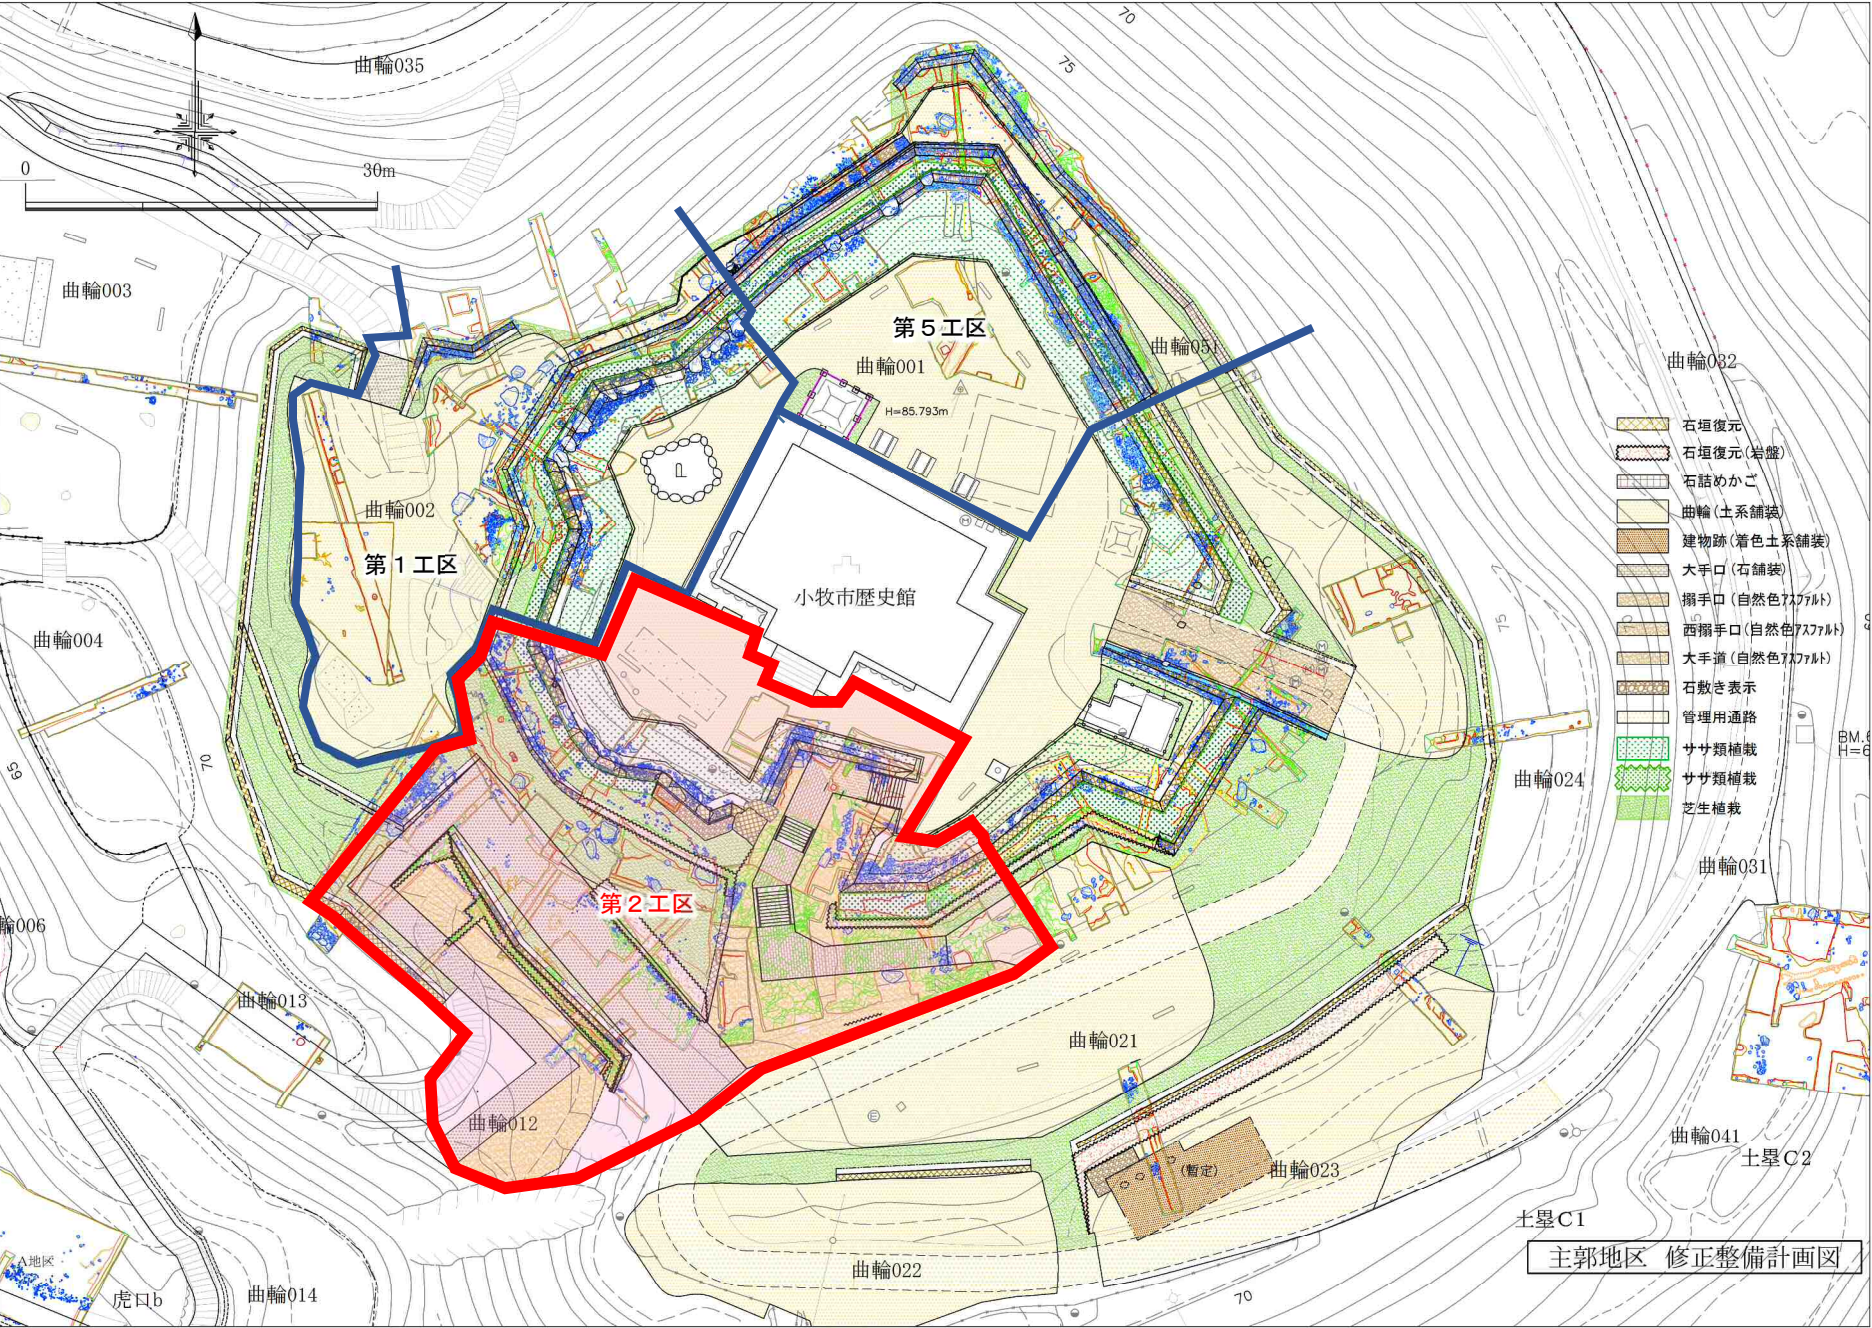

※上記整備計画図は、「史跡小牧山主郭地区整備基本計画修正版」を使用。

1. 整備方針

- 「史跡小牧山保存活用計画」（令和2年3月）策定を踏襲した整備とする。
- 「史跡小牧山主郭地区整備基本計画修正版」（平成31年3月）や、それを基に設計が行われた、第5工区、第1工区実施設計を参考に設計を行う。
- これまでの発掘調査成果に基づき、遺構面を保護しつつ設計を進める。

2. 整備内容

①遺構整備

- ・石垣Ⅰ、Ⅱ復元整備と確認された石垣の整備
- ・岩盤整備（石垣のかわりに岩盤を削った箇所）【岩盤擁壁】
※岩盤強化処理については、OH100(エチルシレート)・290（撥水材）やT O T（ケイ素含有アルコキシル溶液）を検討
- ・大手道整備
- ・曲輪 001（部分）、曲輪 021（部分）、曲輪 012
- ・土塁（大手道沿いの土塁）
- ・その他 ― 玉石敷き、玉砂利敷きなど

②園路、園地整備

- ・曲輪 001 は、展望広場として整備（ベンチ類を設置）
- ・曲輪 021 は、曲輪表示整備
- ・曲輪 012 は、大手道として整備
- ・高低差解消のための手摺り付木製階段の整備
- ・広場や、園路周りで周辺との高低差が激しい箇所は柵を設置（低木植栽+進入防止柵[第5,1工区と同様]、木柵[史跡内各所で使用]など）
- ・主要箇所には解説板を設置


③植栽整備

- ・低木（サツキツツジ等）、地被類（コグマザサ、タマリユウ、野芝等）、
特殊な工法として、復元石垣上部に野芝ロールを使用
- ・高木は使用しない。


④設備関係

- ・雨水排水設備 ― 山頂広場部周りは石側溝を設ける
― 曲輪 012 の岩盤擁壁下部には、チャート材碎石を用いた排水路を設ける
― 必要箇所には暗渠管を設ける（曲輪 012 を想定）
- ・給水設備 ― 水飲み等給水設備は設けない
- ・電気設備 ― 既存ライトアップ照明更新のための基礎を設置
― 歴史館正面大手道沿いにフットライトを設ける（演出照明）
― 上記施設用の電線管路を布設
※電線に入線は次年度以降
― 桜の馬場便所付近から架空線で配線されている公園灯の更新のための電線管路の布設


史跡小牧山主郭地区第5・1工区整備図

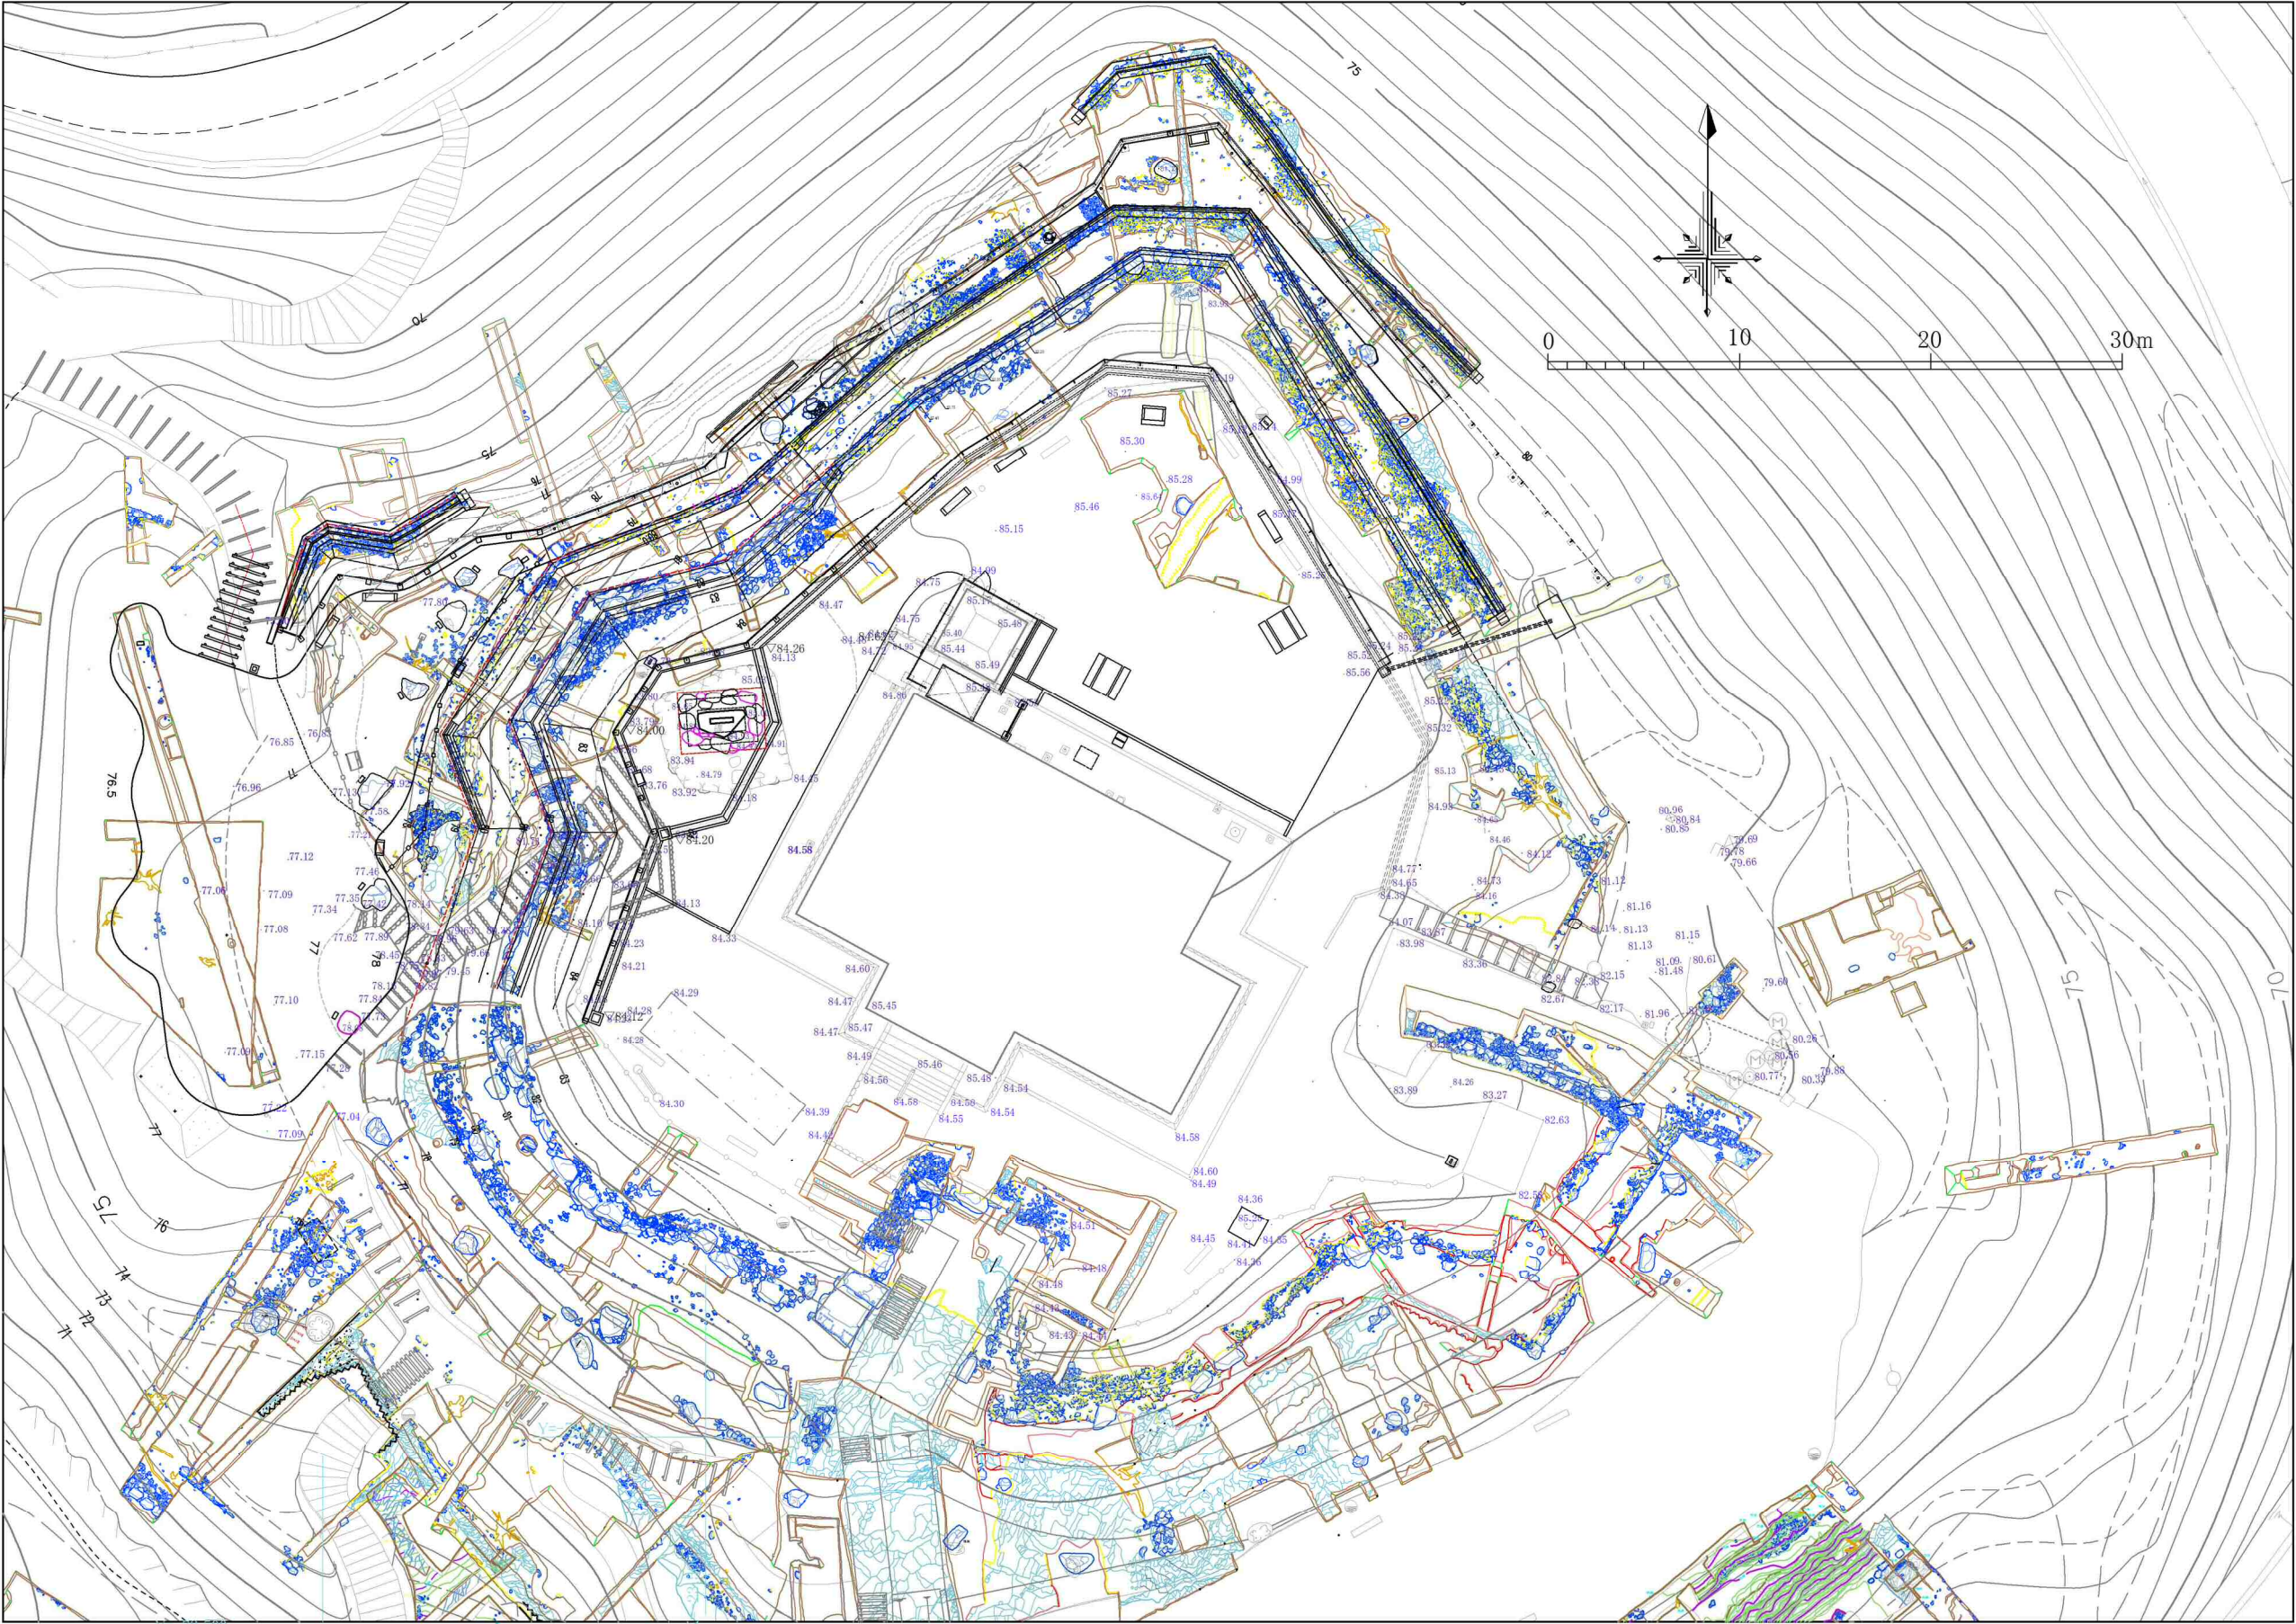


第4次発掘調査
X-X' 断面図

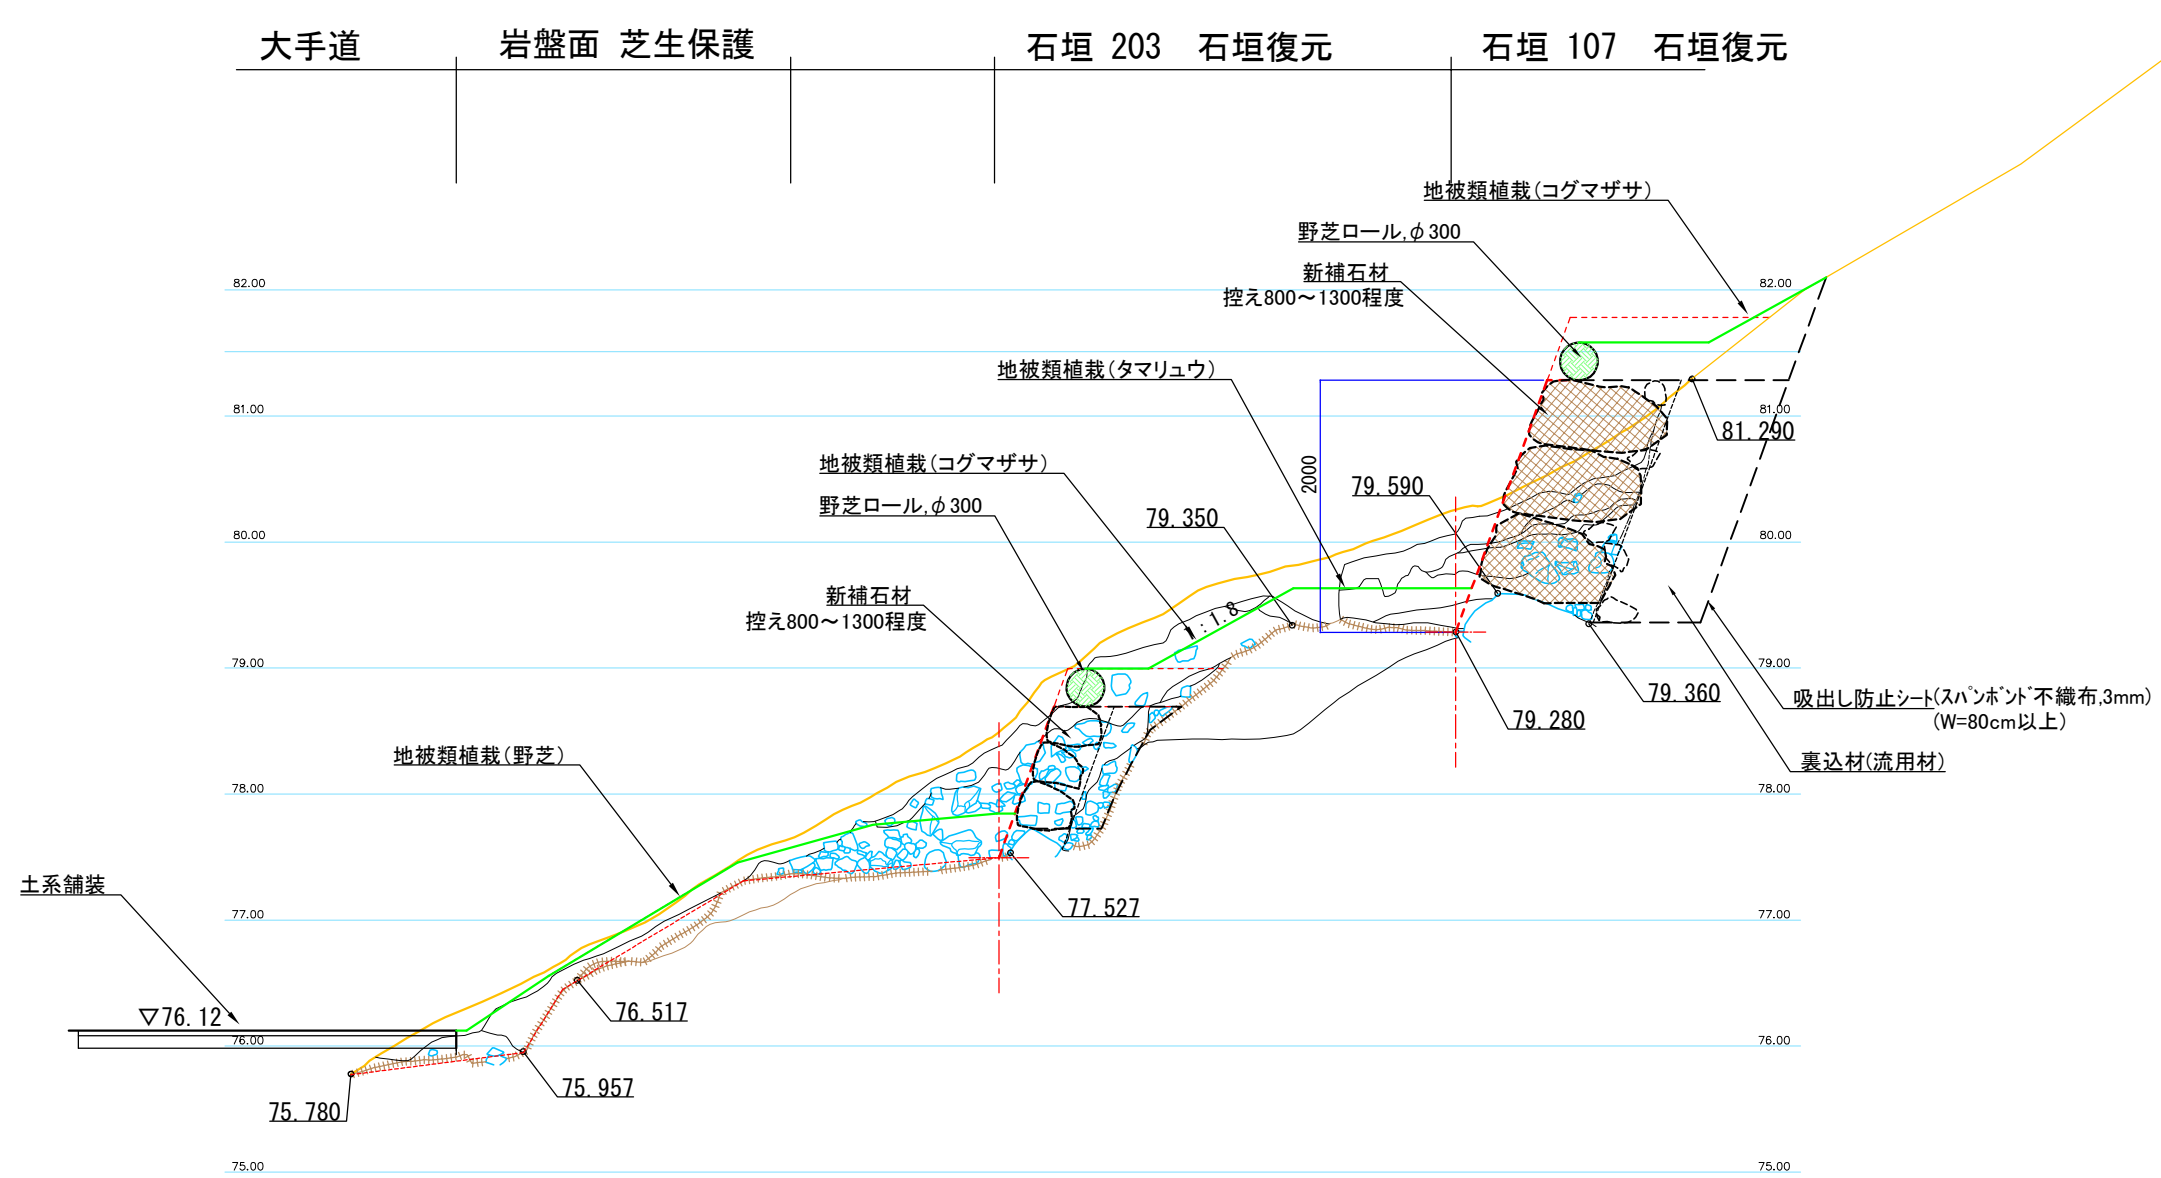


第4次発掘調査
Y-Y' 断面図

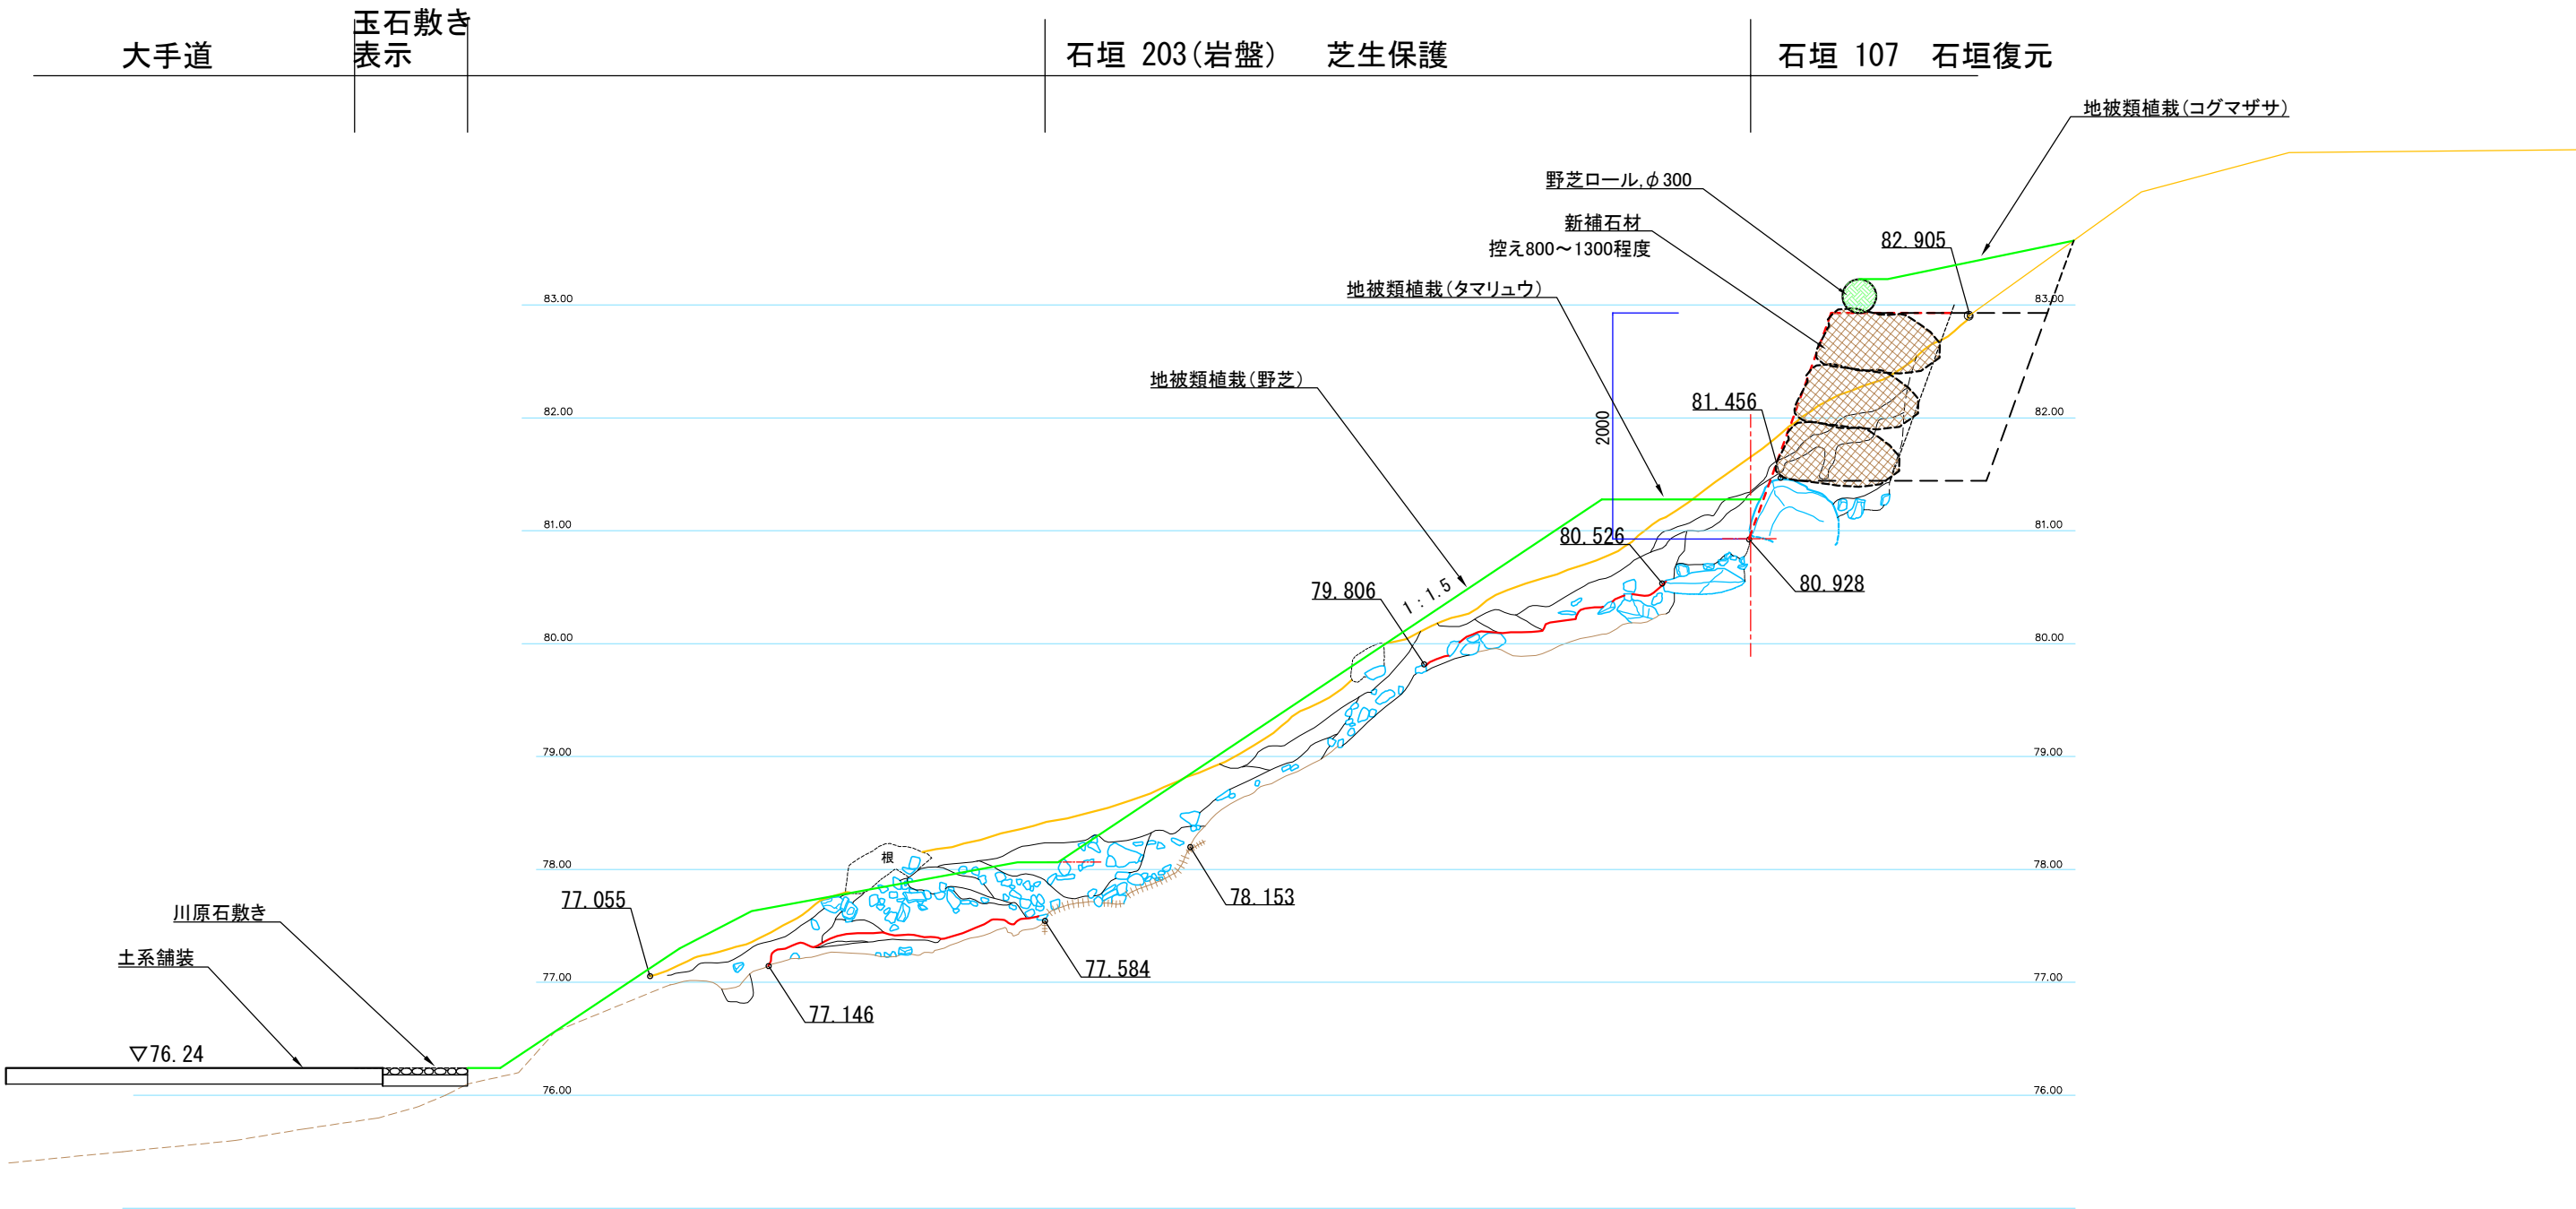


曲輪001から大手口の断面図 【通路部をデッキ状木階段と土系舗装を使用した案】
[U区 調査断面：D-D'、E-E']

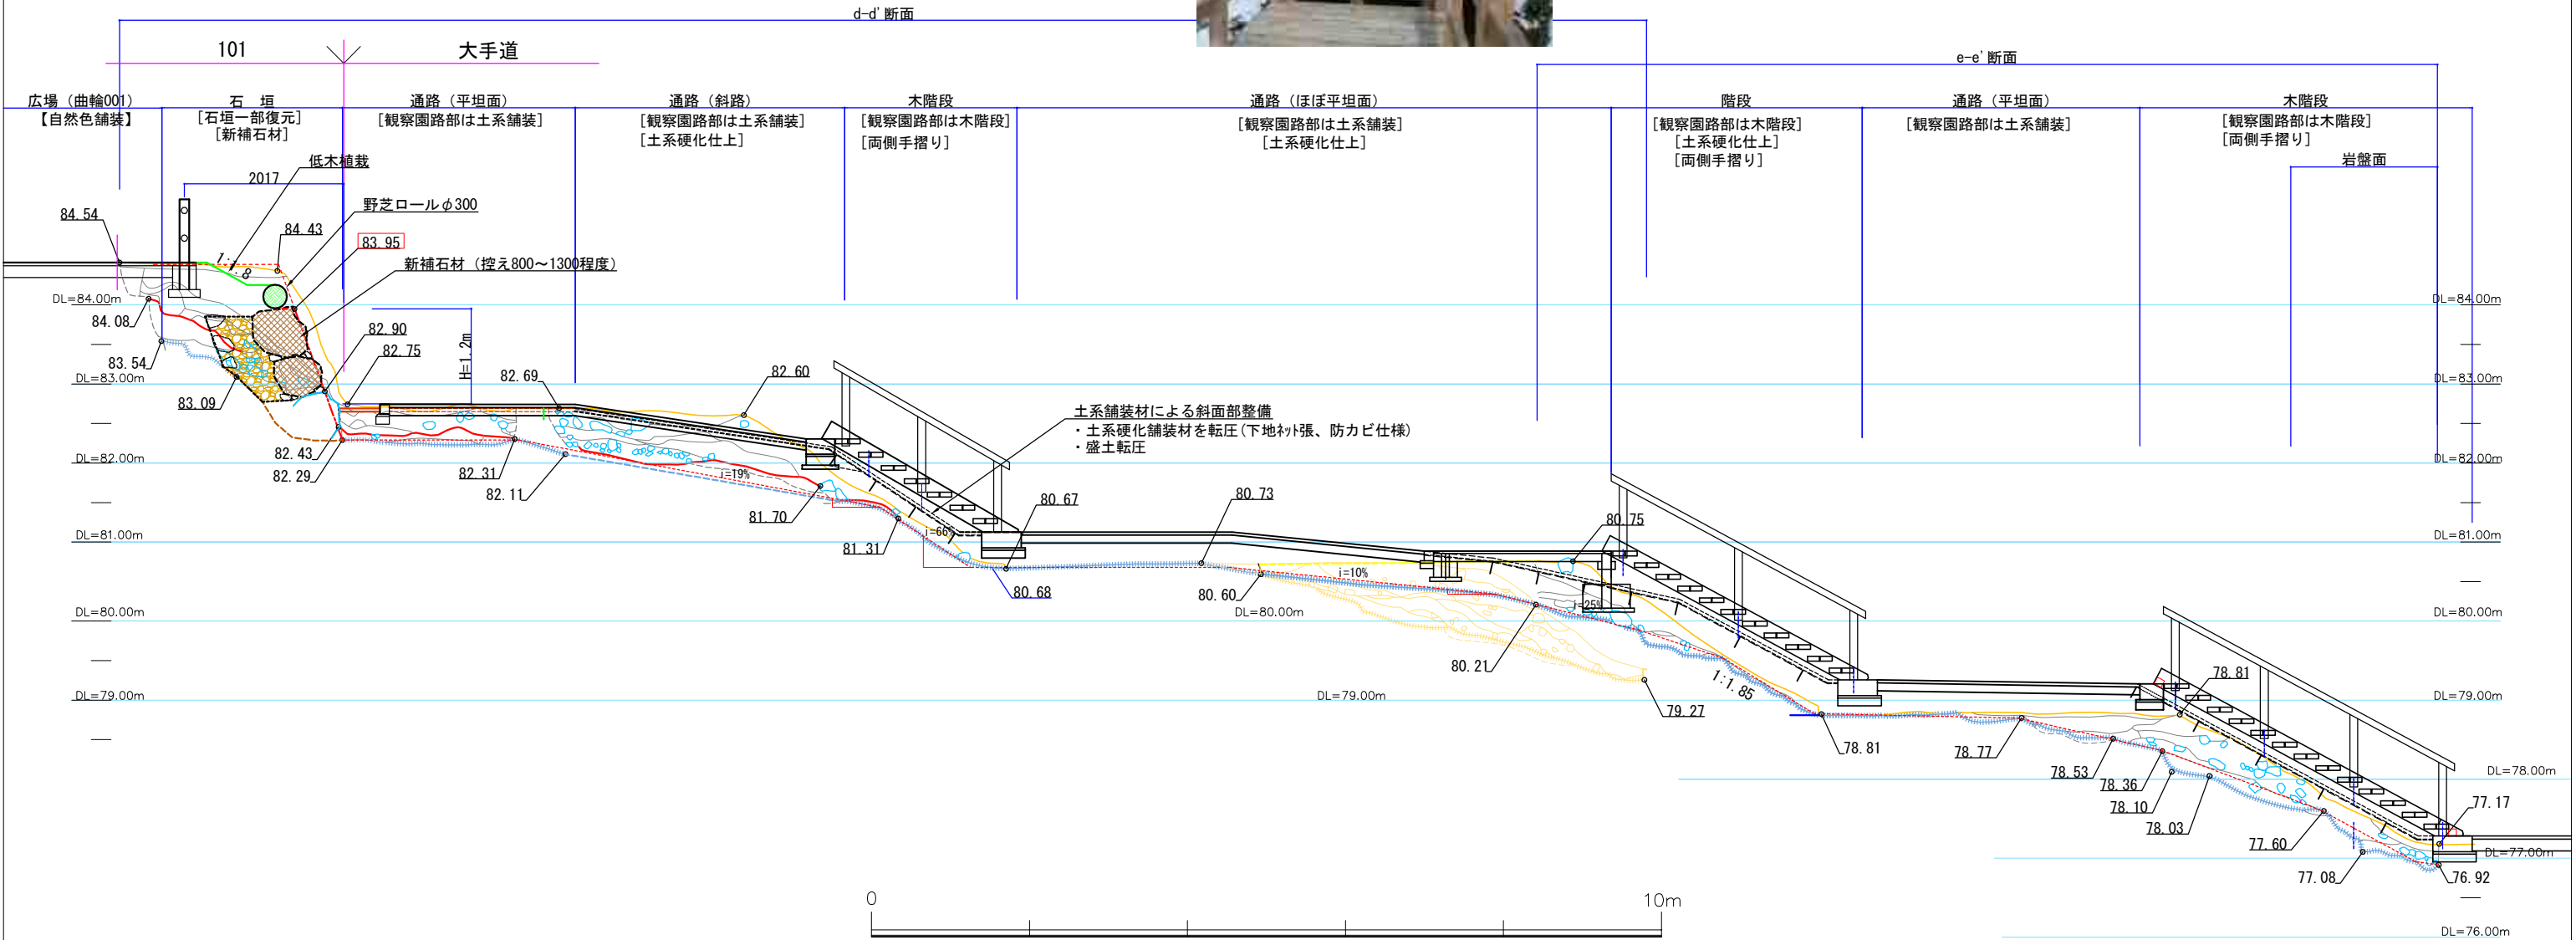

曲輪001から大手口の断面図
【調査断面：C-C'】 【通路部をデッキ状木階段と土系舗装を使用した案】

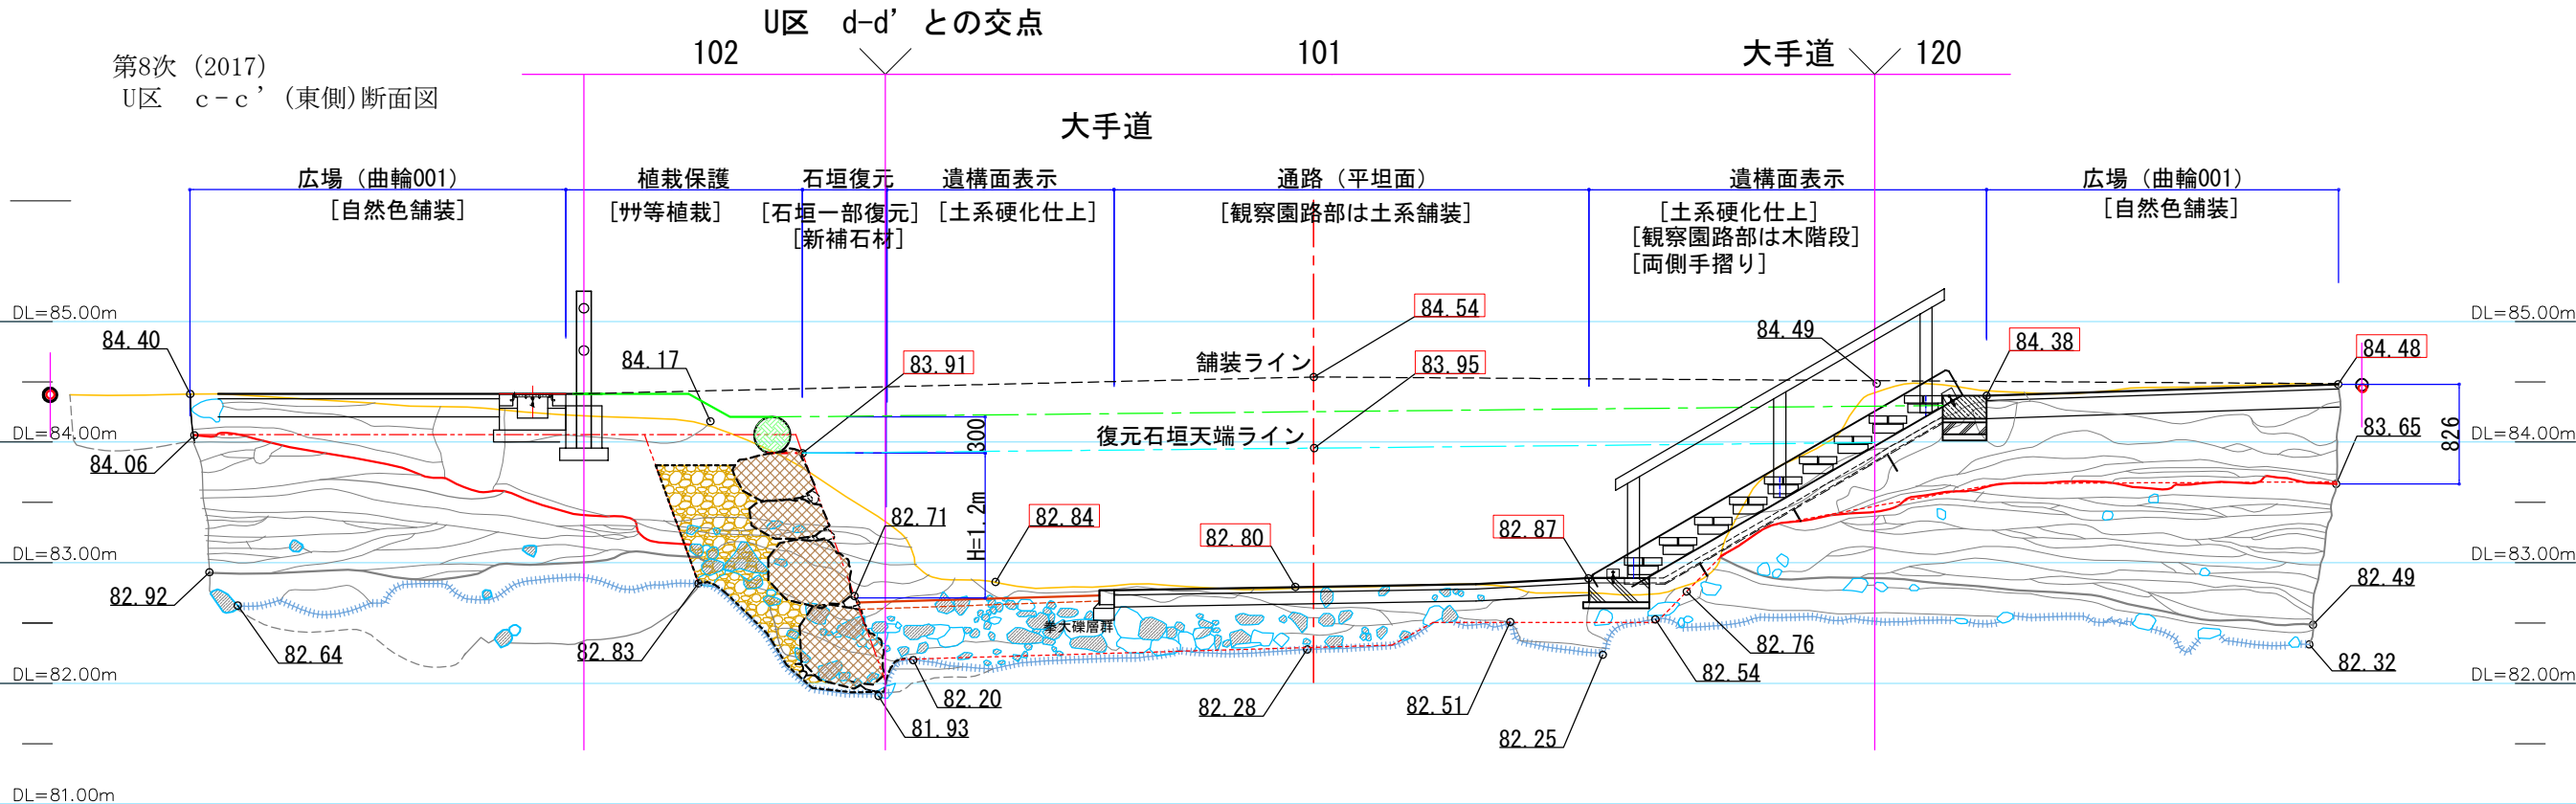


曲輪001から大手口の断面図 【通路部を木階段と土系舗装を使用した案】
[U区 調査断面：D-D'、E-E']

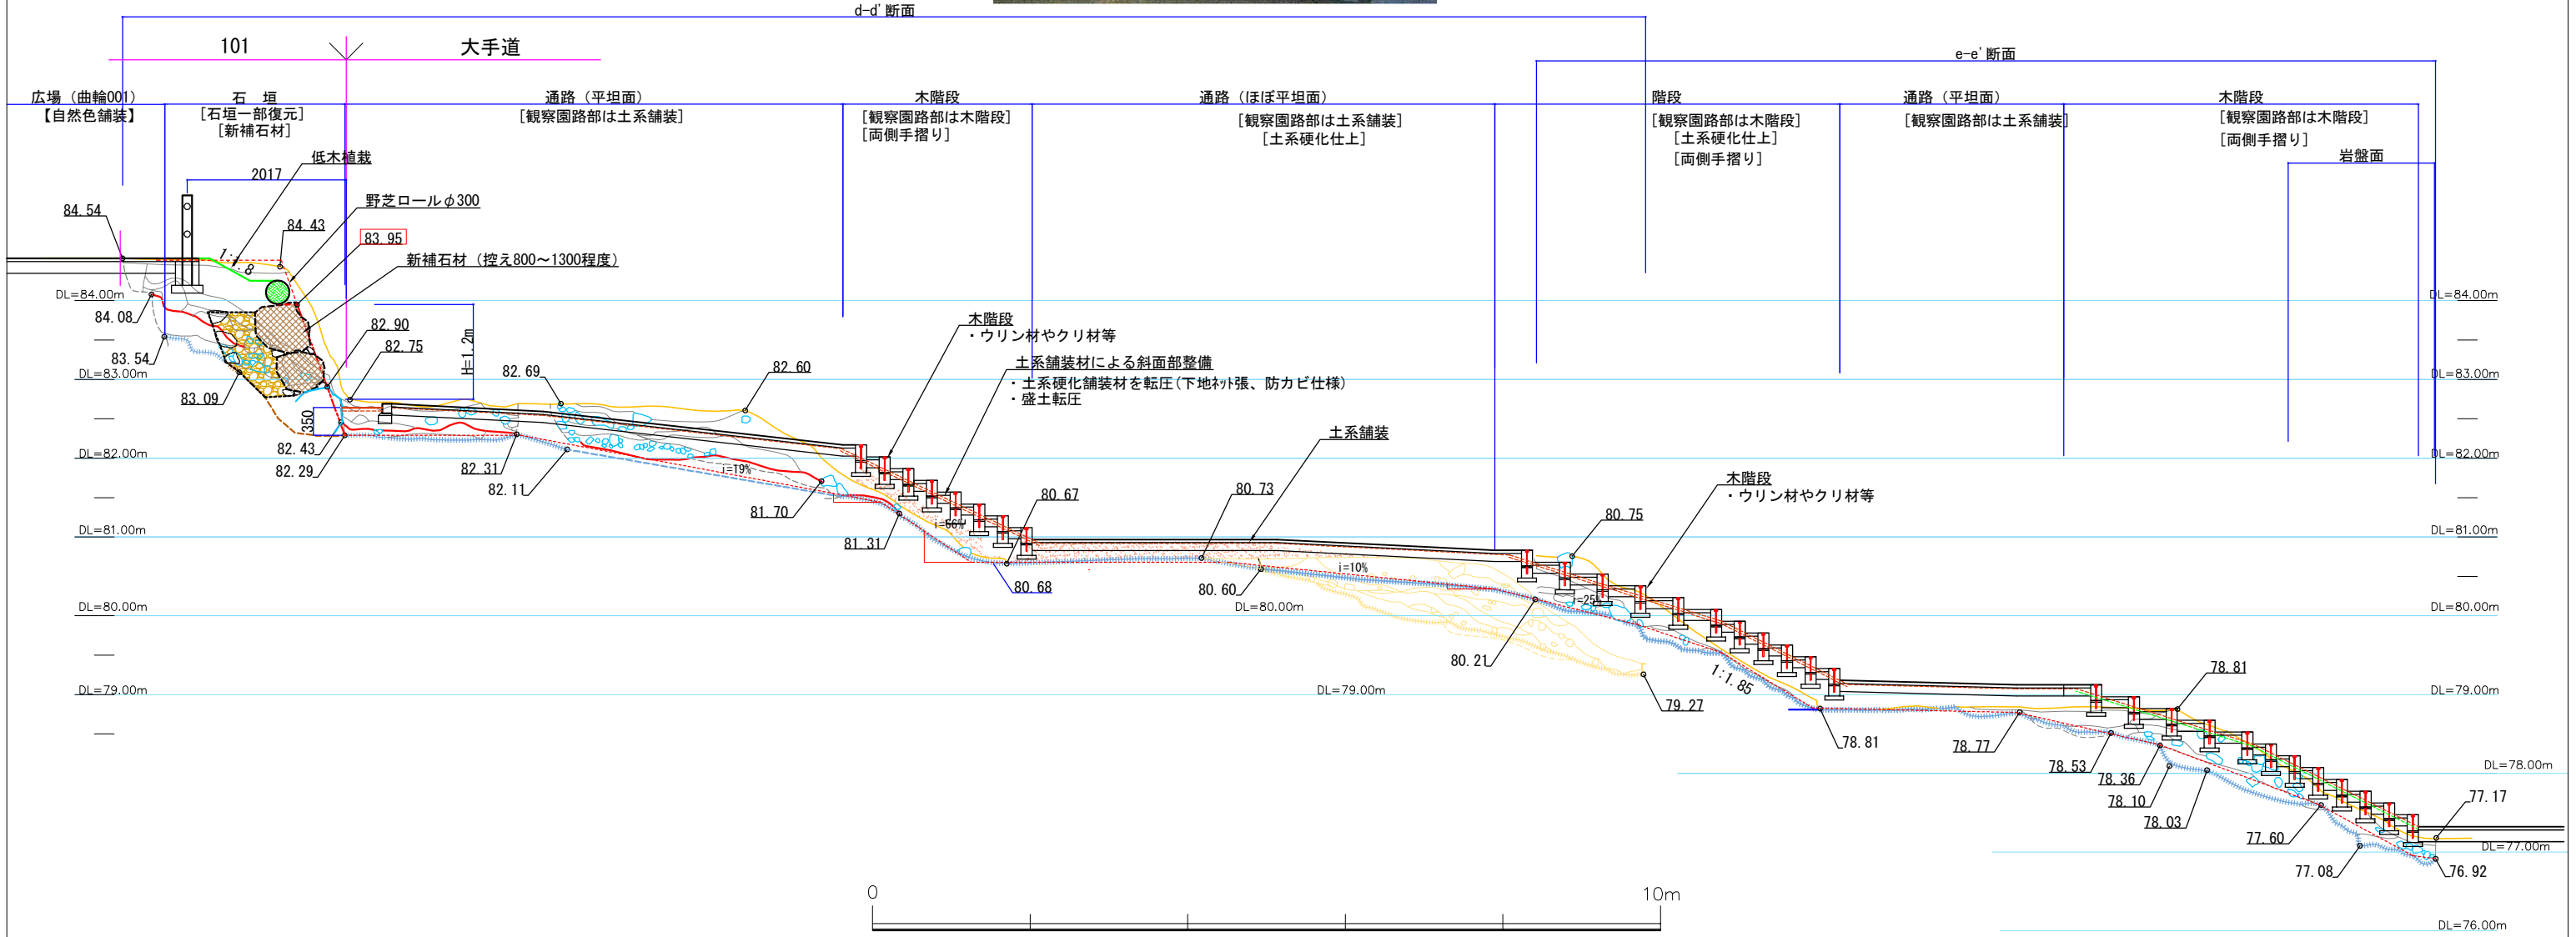


曲輪001から大手口の断面図 【通路部を木階段と土系舗装を使用した案】


[調査断面：C-C']

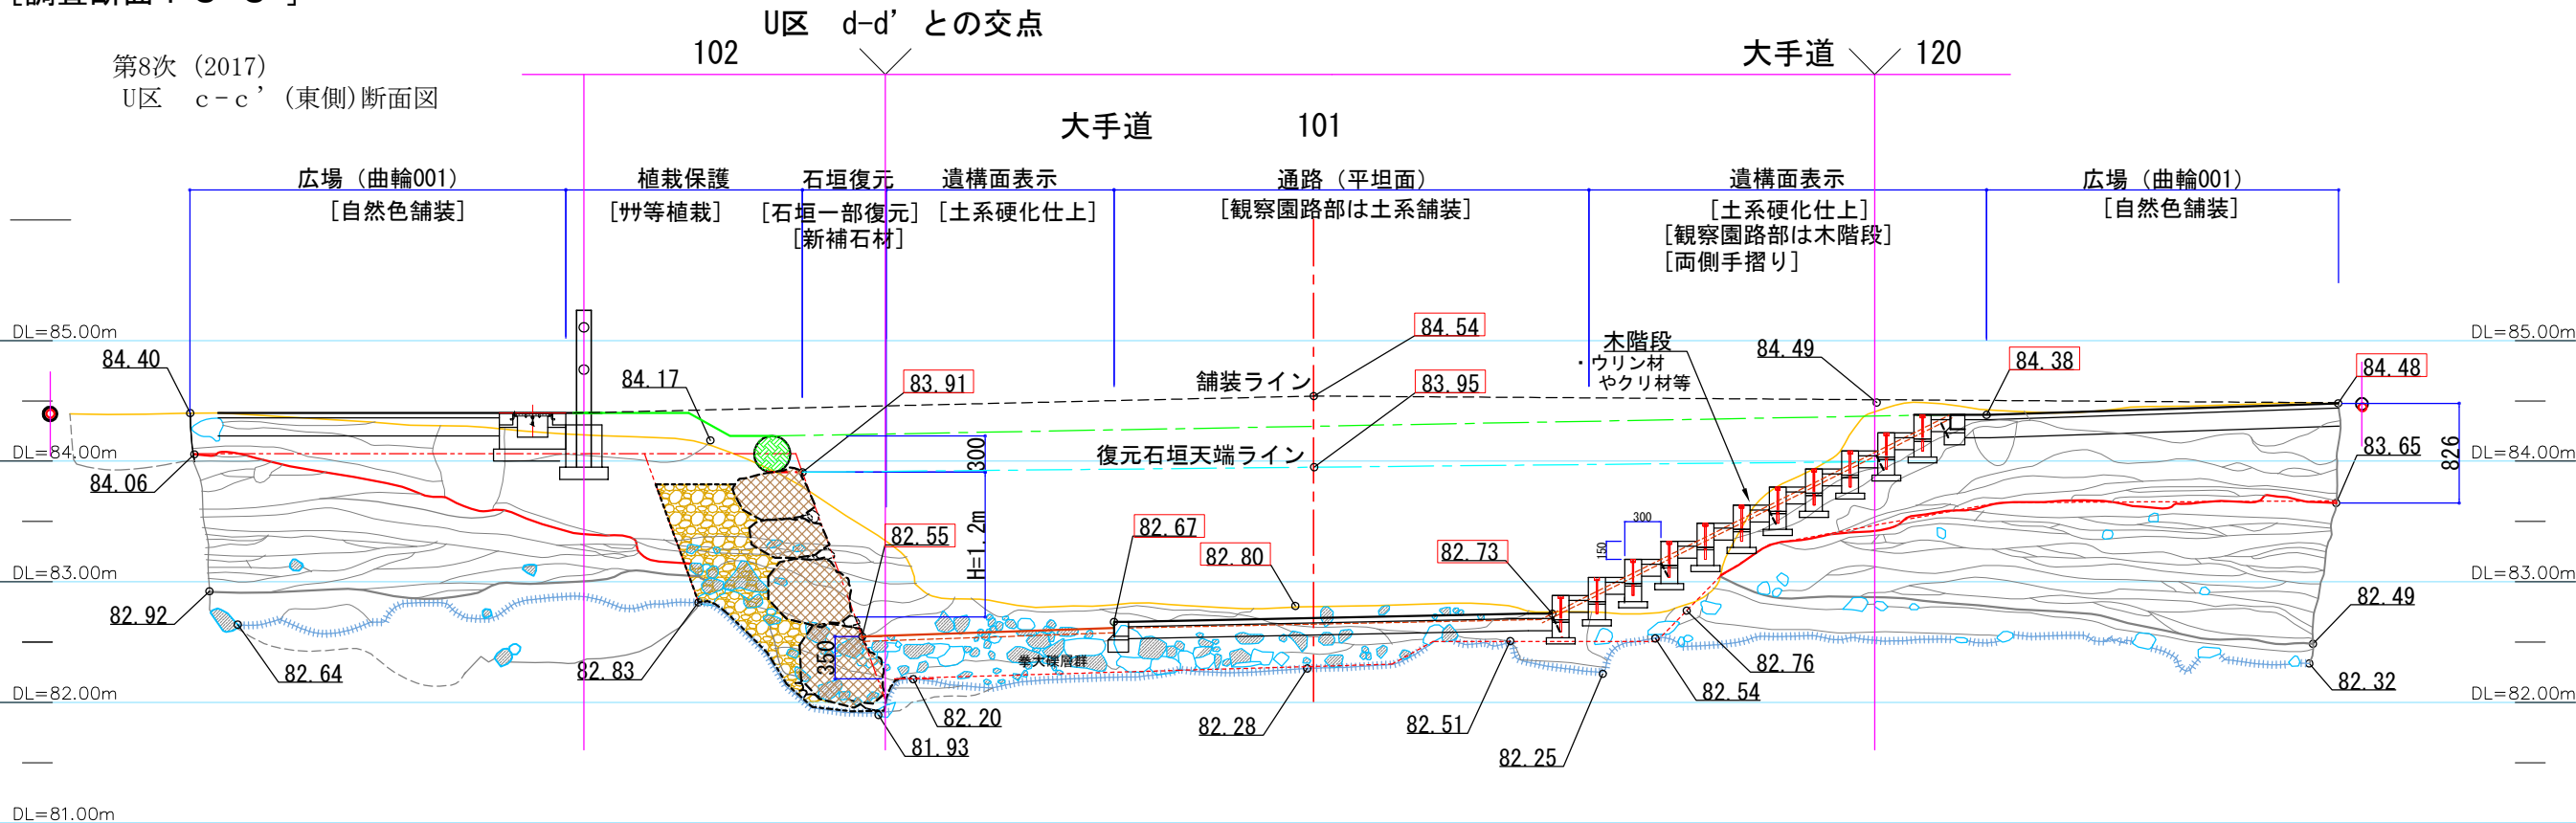

曲輪001から大手口の断面図 【通路部を石材を使用した案】
[U区 調査断面：D-D'、E-E']

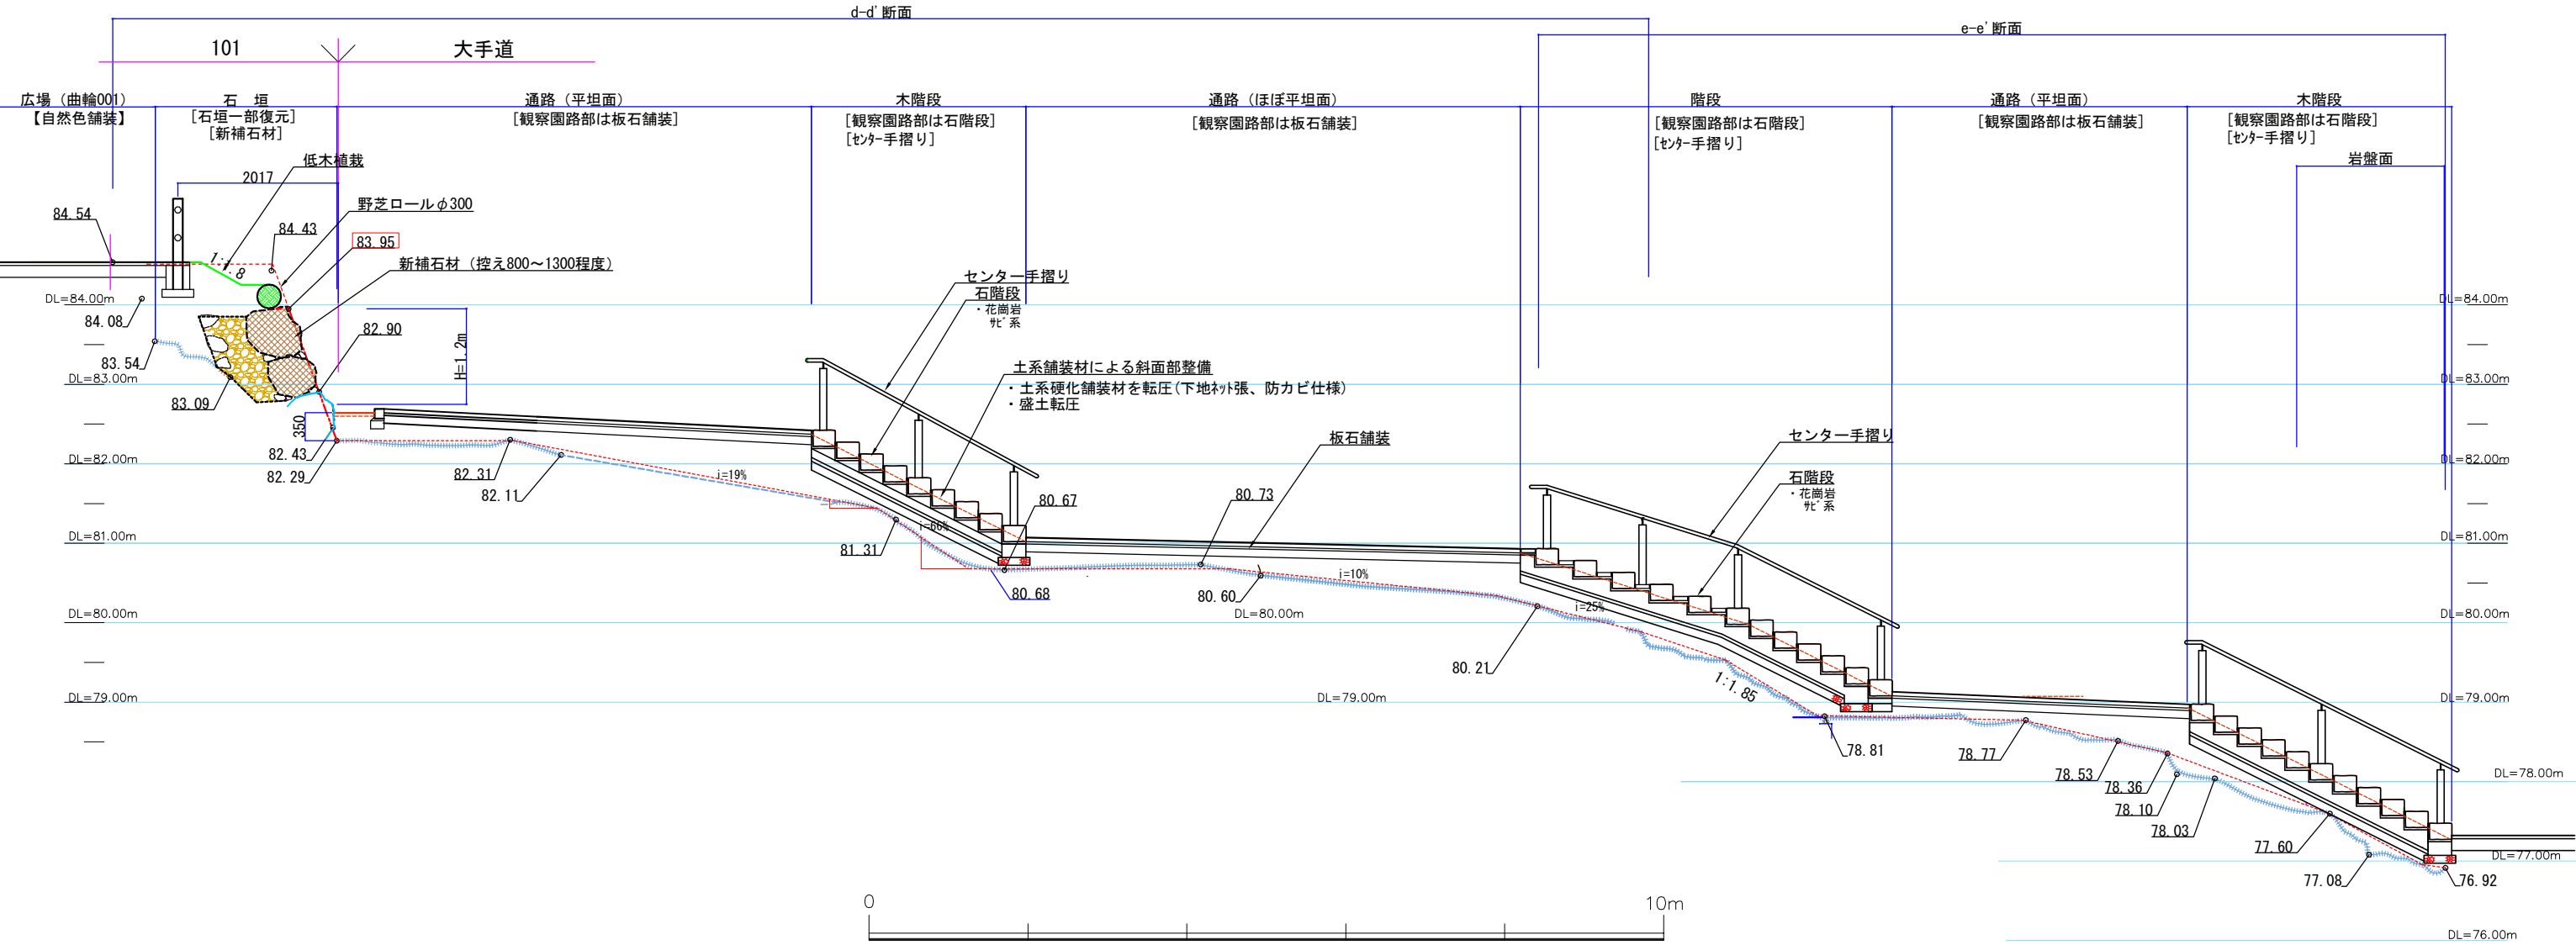


曲輪001から大手口の断面図 【通路部を石材を使用した案】
[調査断面：C-C']

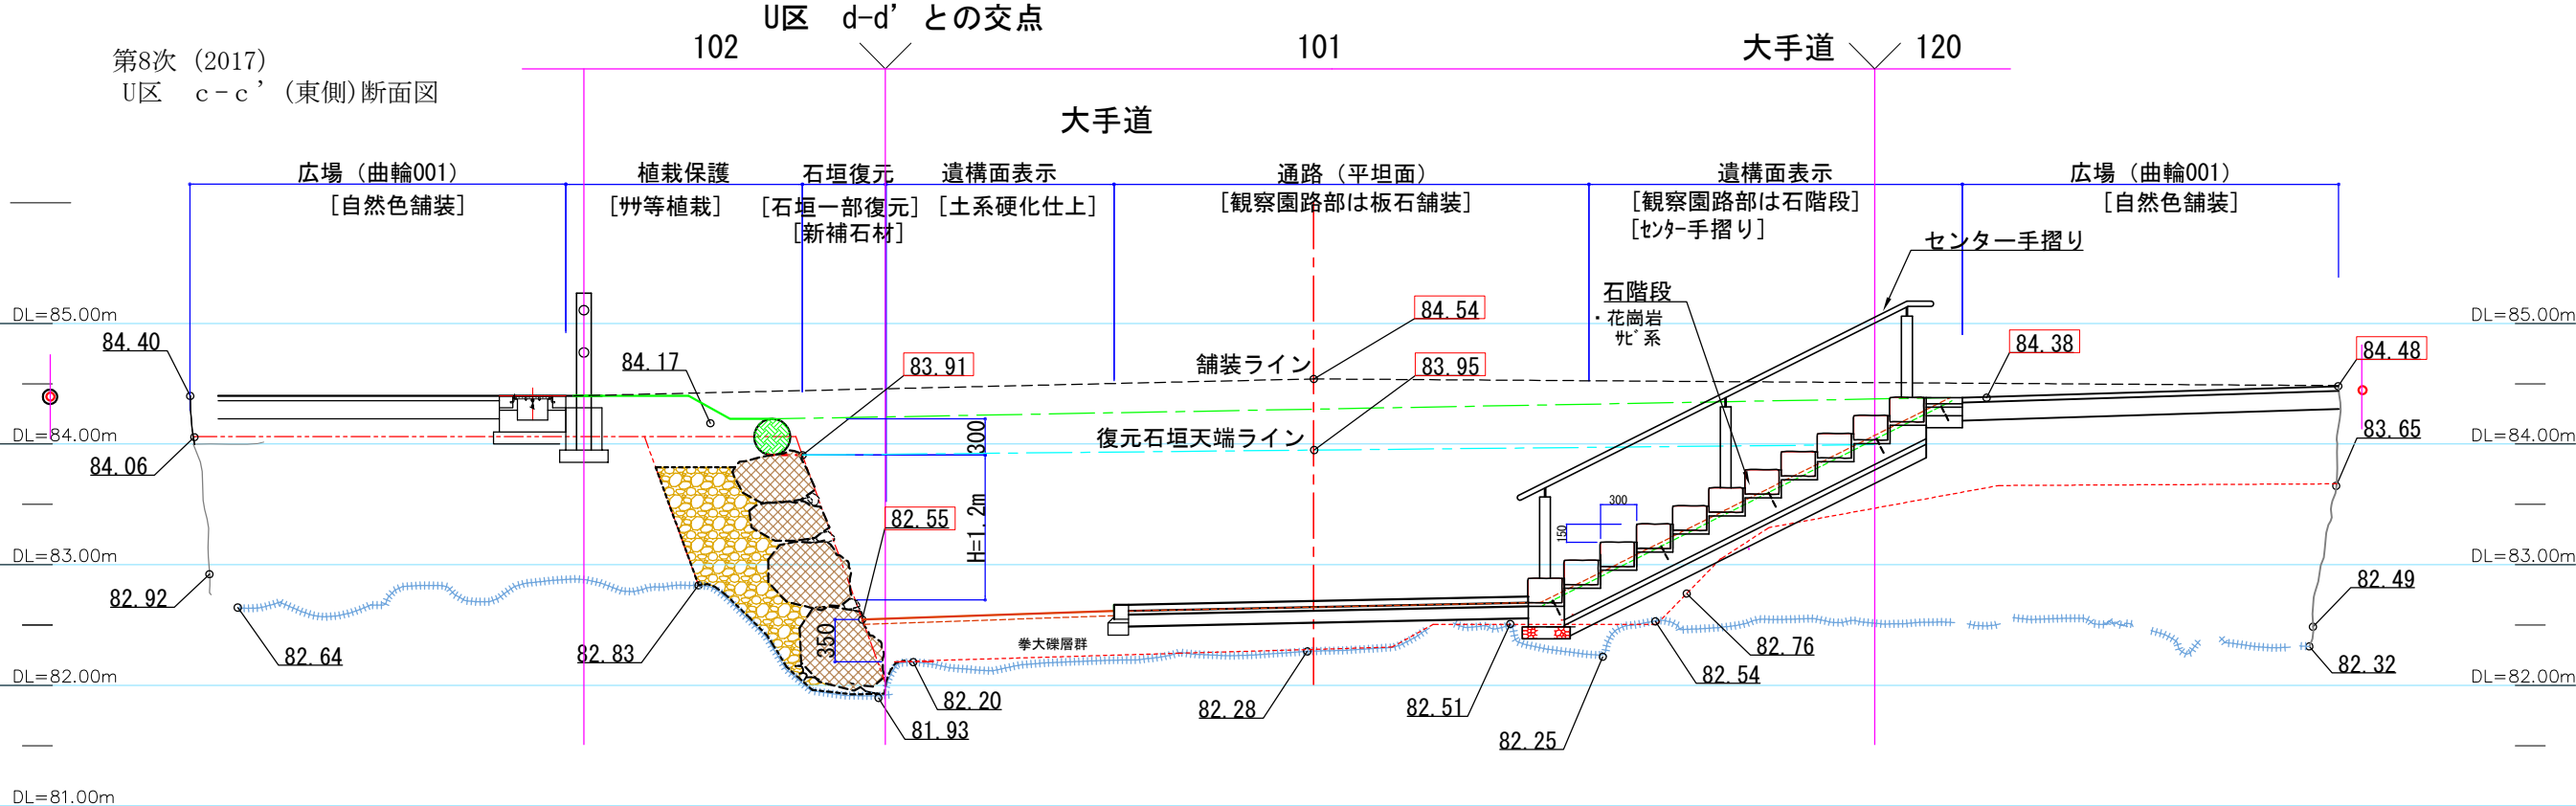


G区（石垣 I-119・118
石垣 II-214・213
曲輪021）セクション図


第11トレンチ断面図

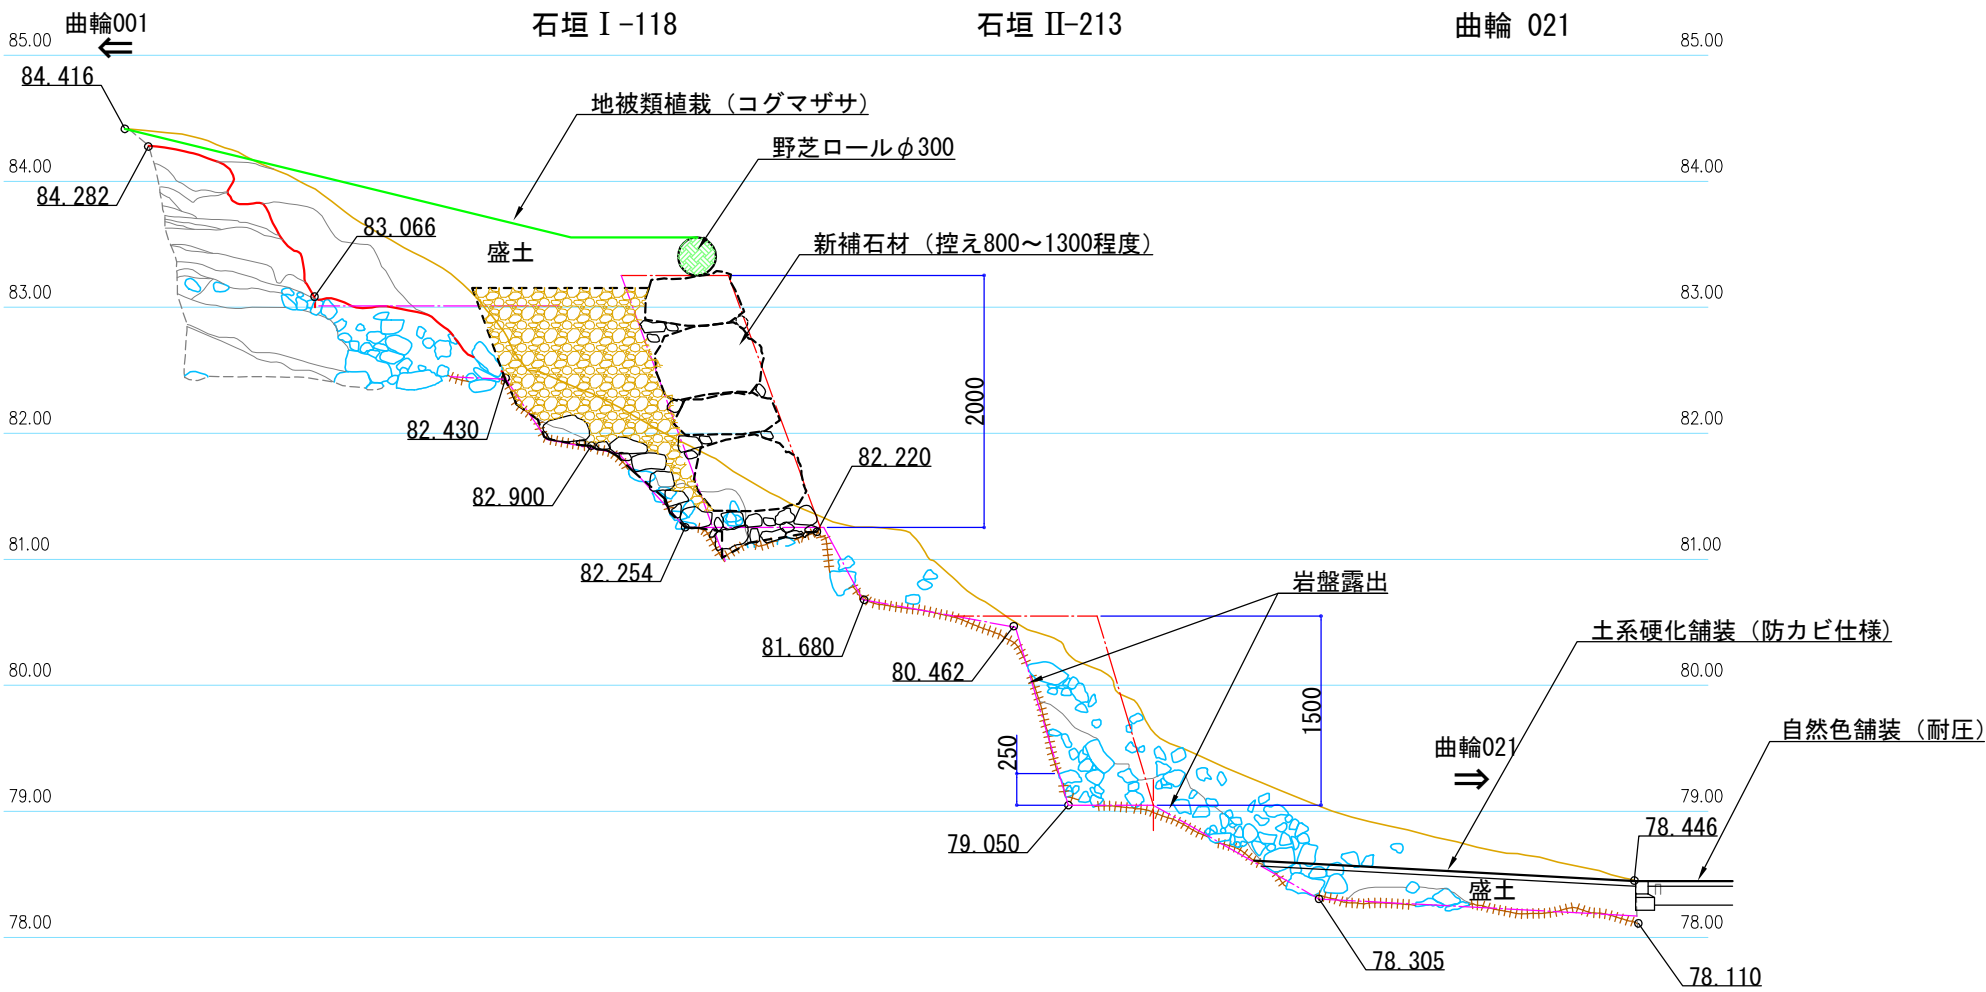


第2次発掘調査
平成10年02月
G区 西 壁

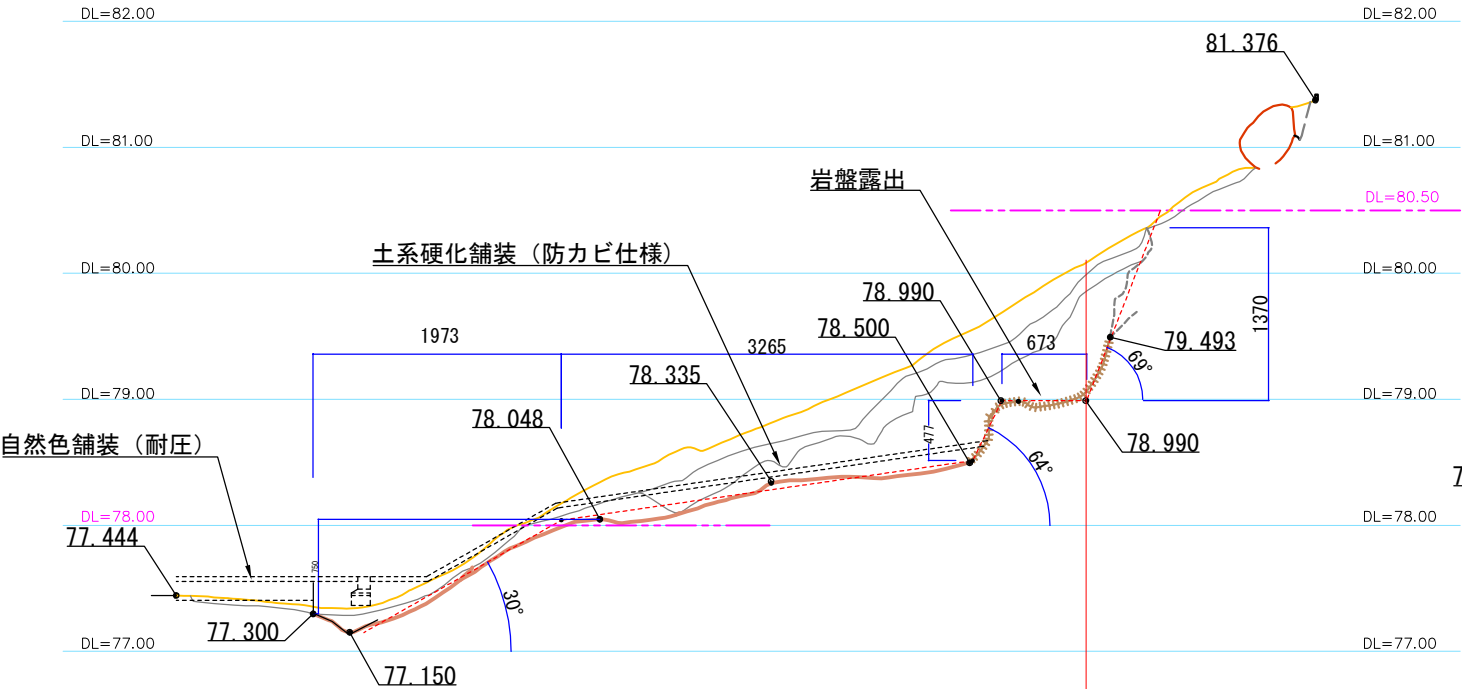


第2次発掘調査
平成10年02月
G区 A'-A

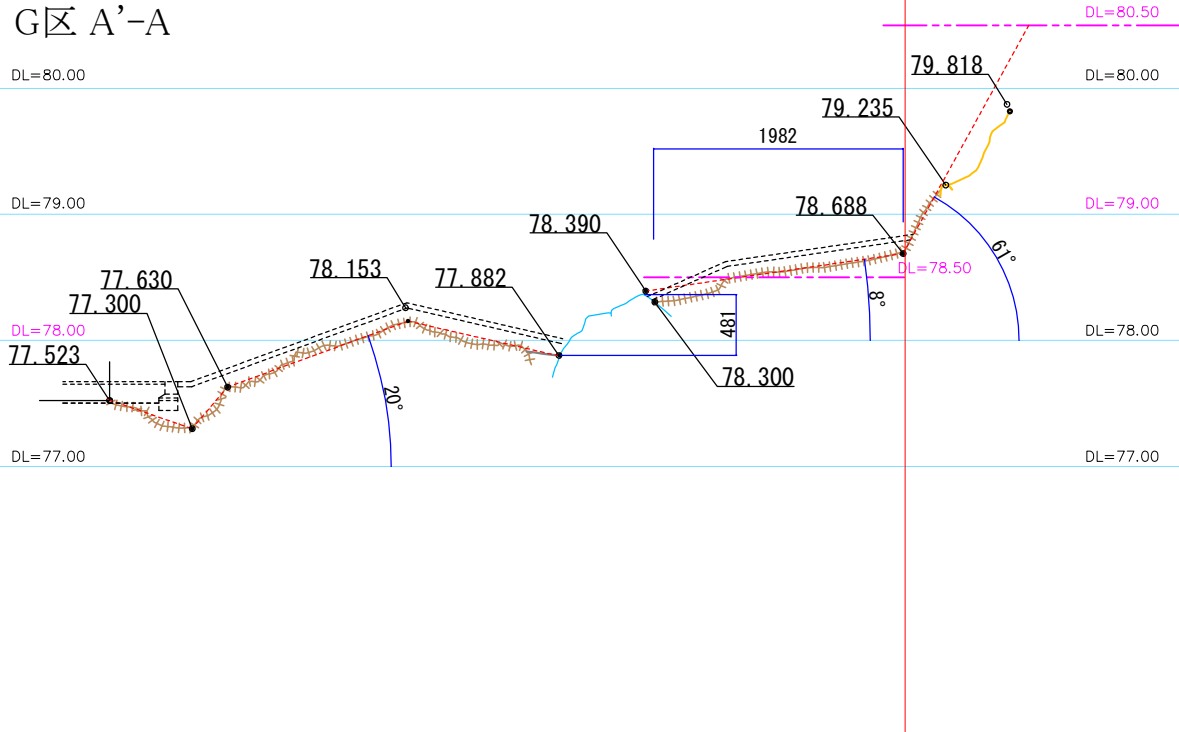


第2次発掘調査
平成10年02月
G区 B'-B

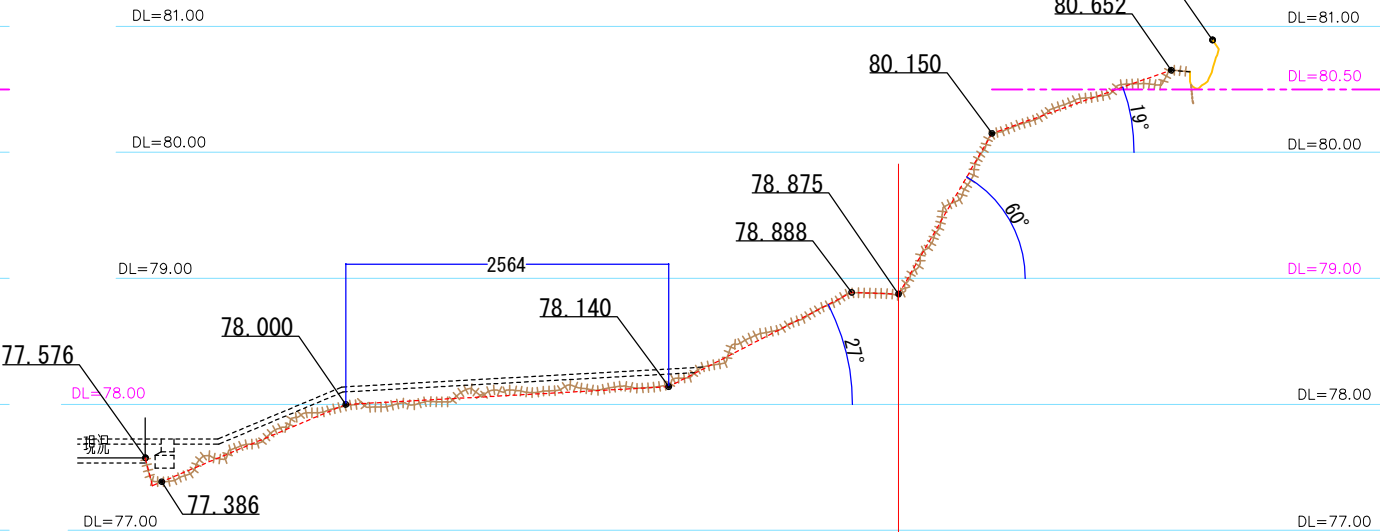


第2次発掘調査
平成10年02月
G区 C'-C

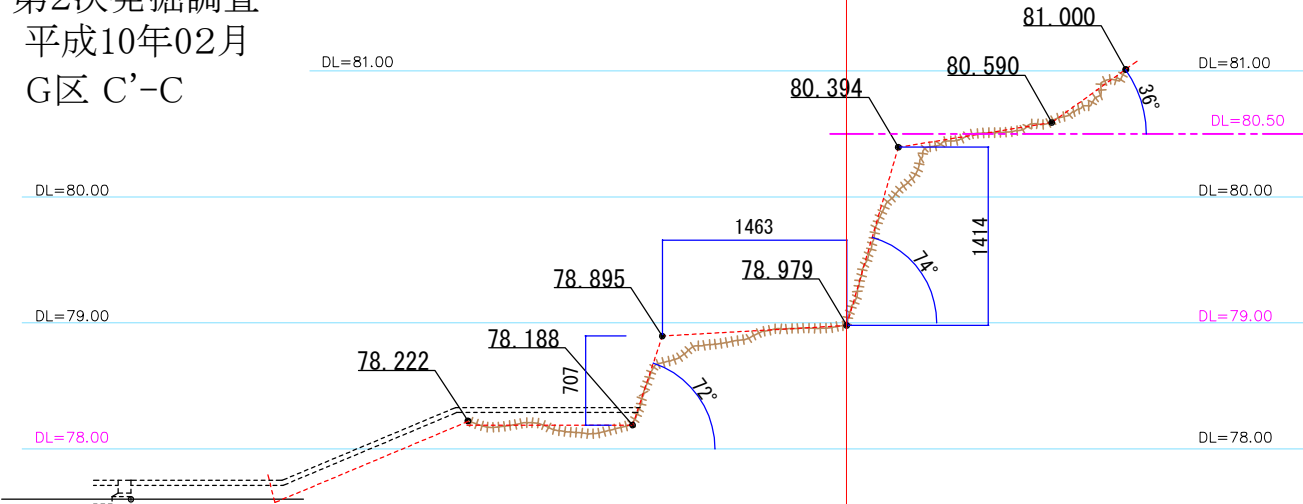


第2次発掘調査
平成10年02月
G区 D'-D'

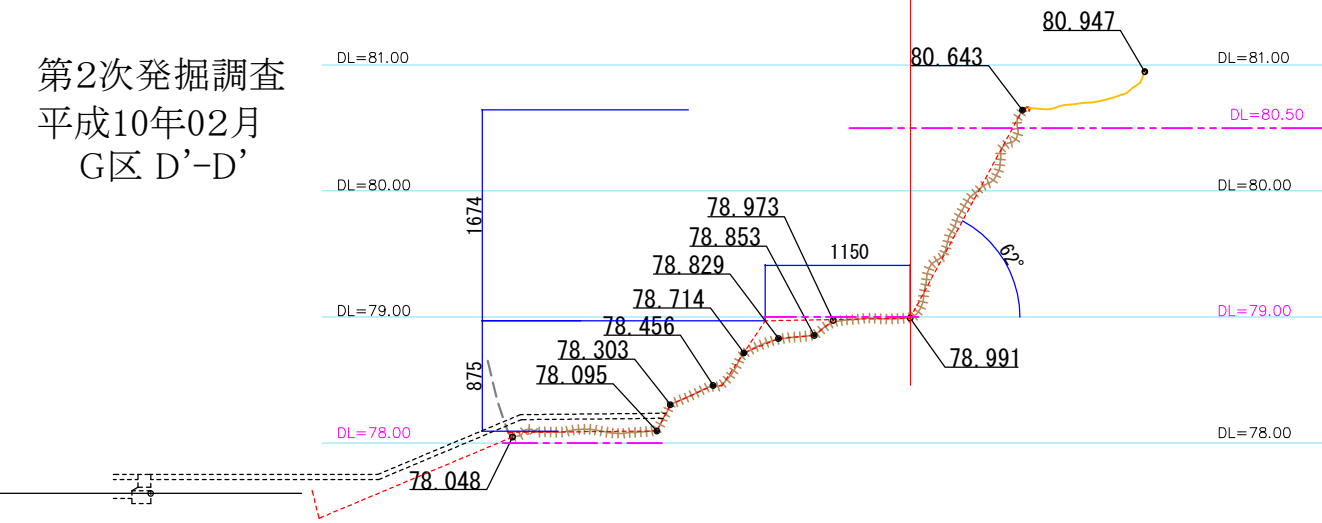


第2次発掘調査
平成10年02月
G区 E'-E

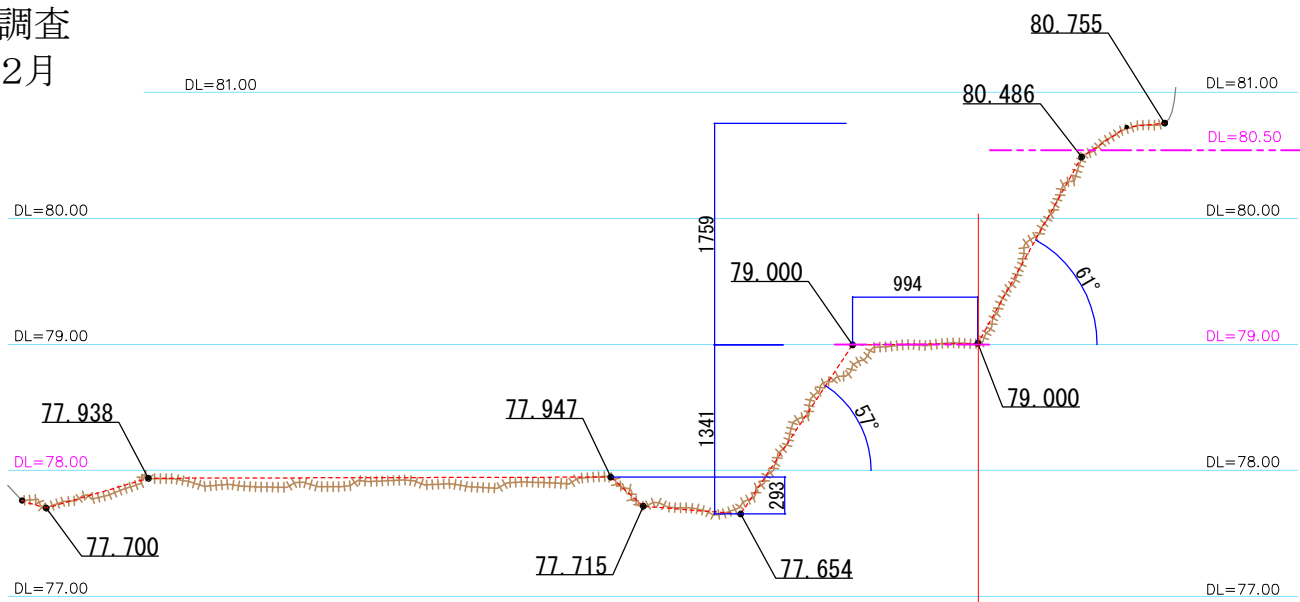


第2次発掘調査
平成10年02月
G区 F'-F

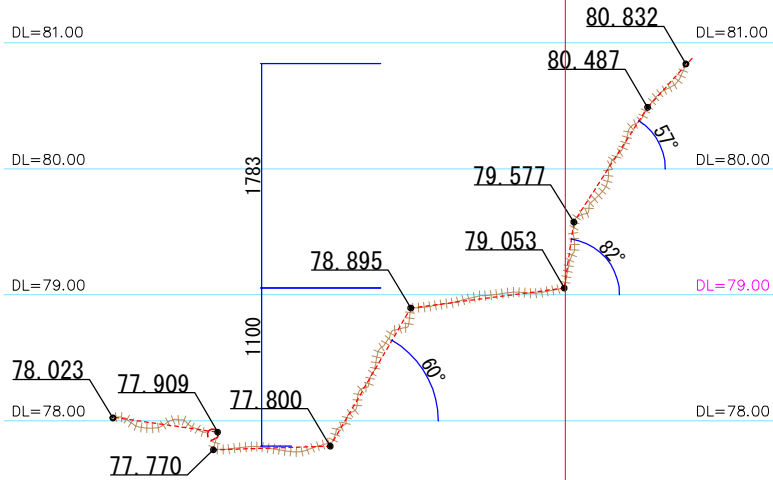


第2次発掘調査
平成10年02月
G区 G'-G

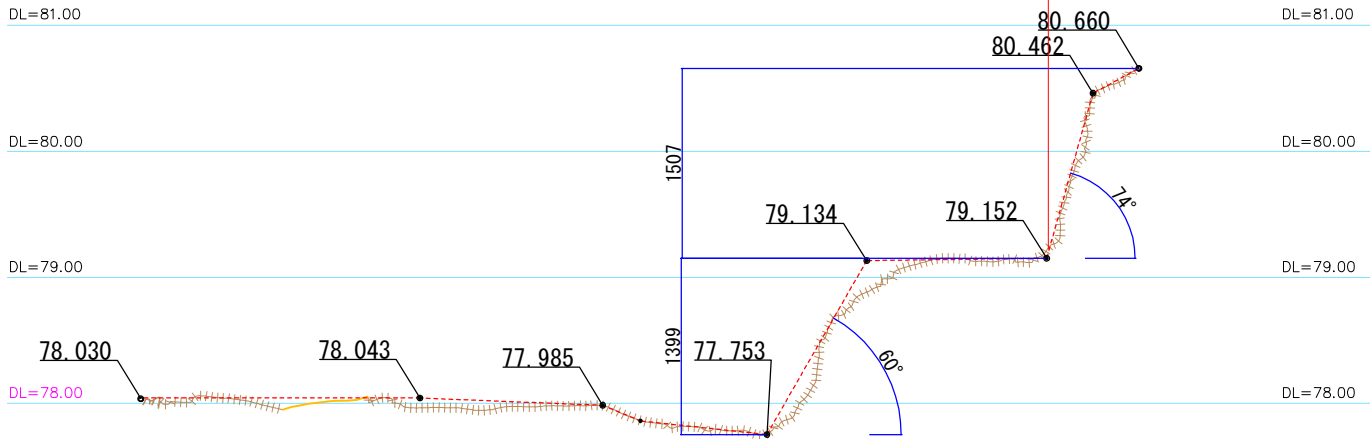


第9次 (2018)
V-d区 アゼ③(j-j')断面図

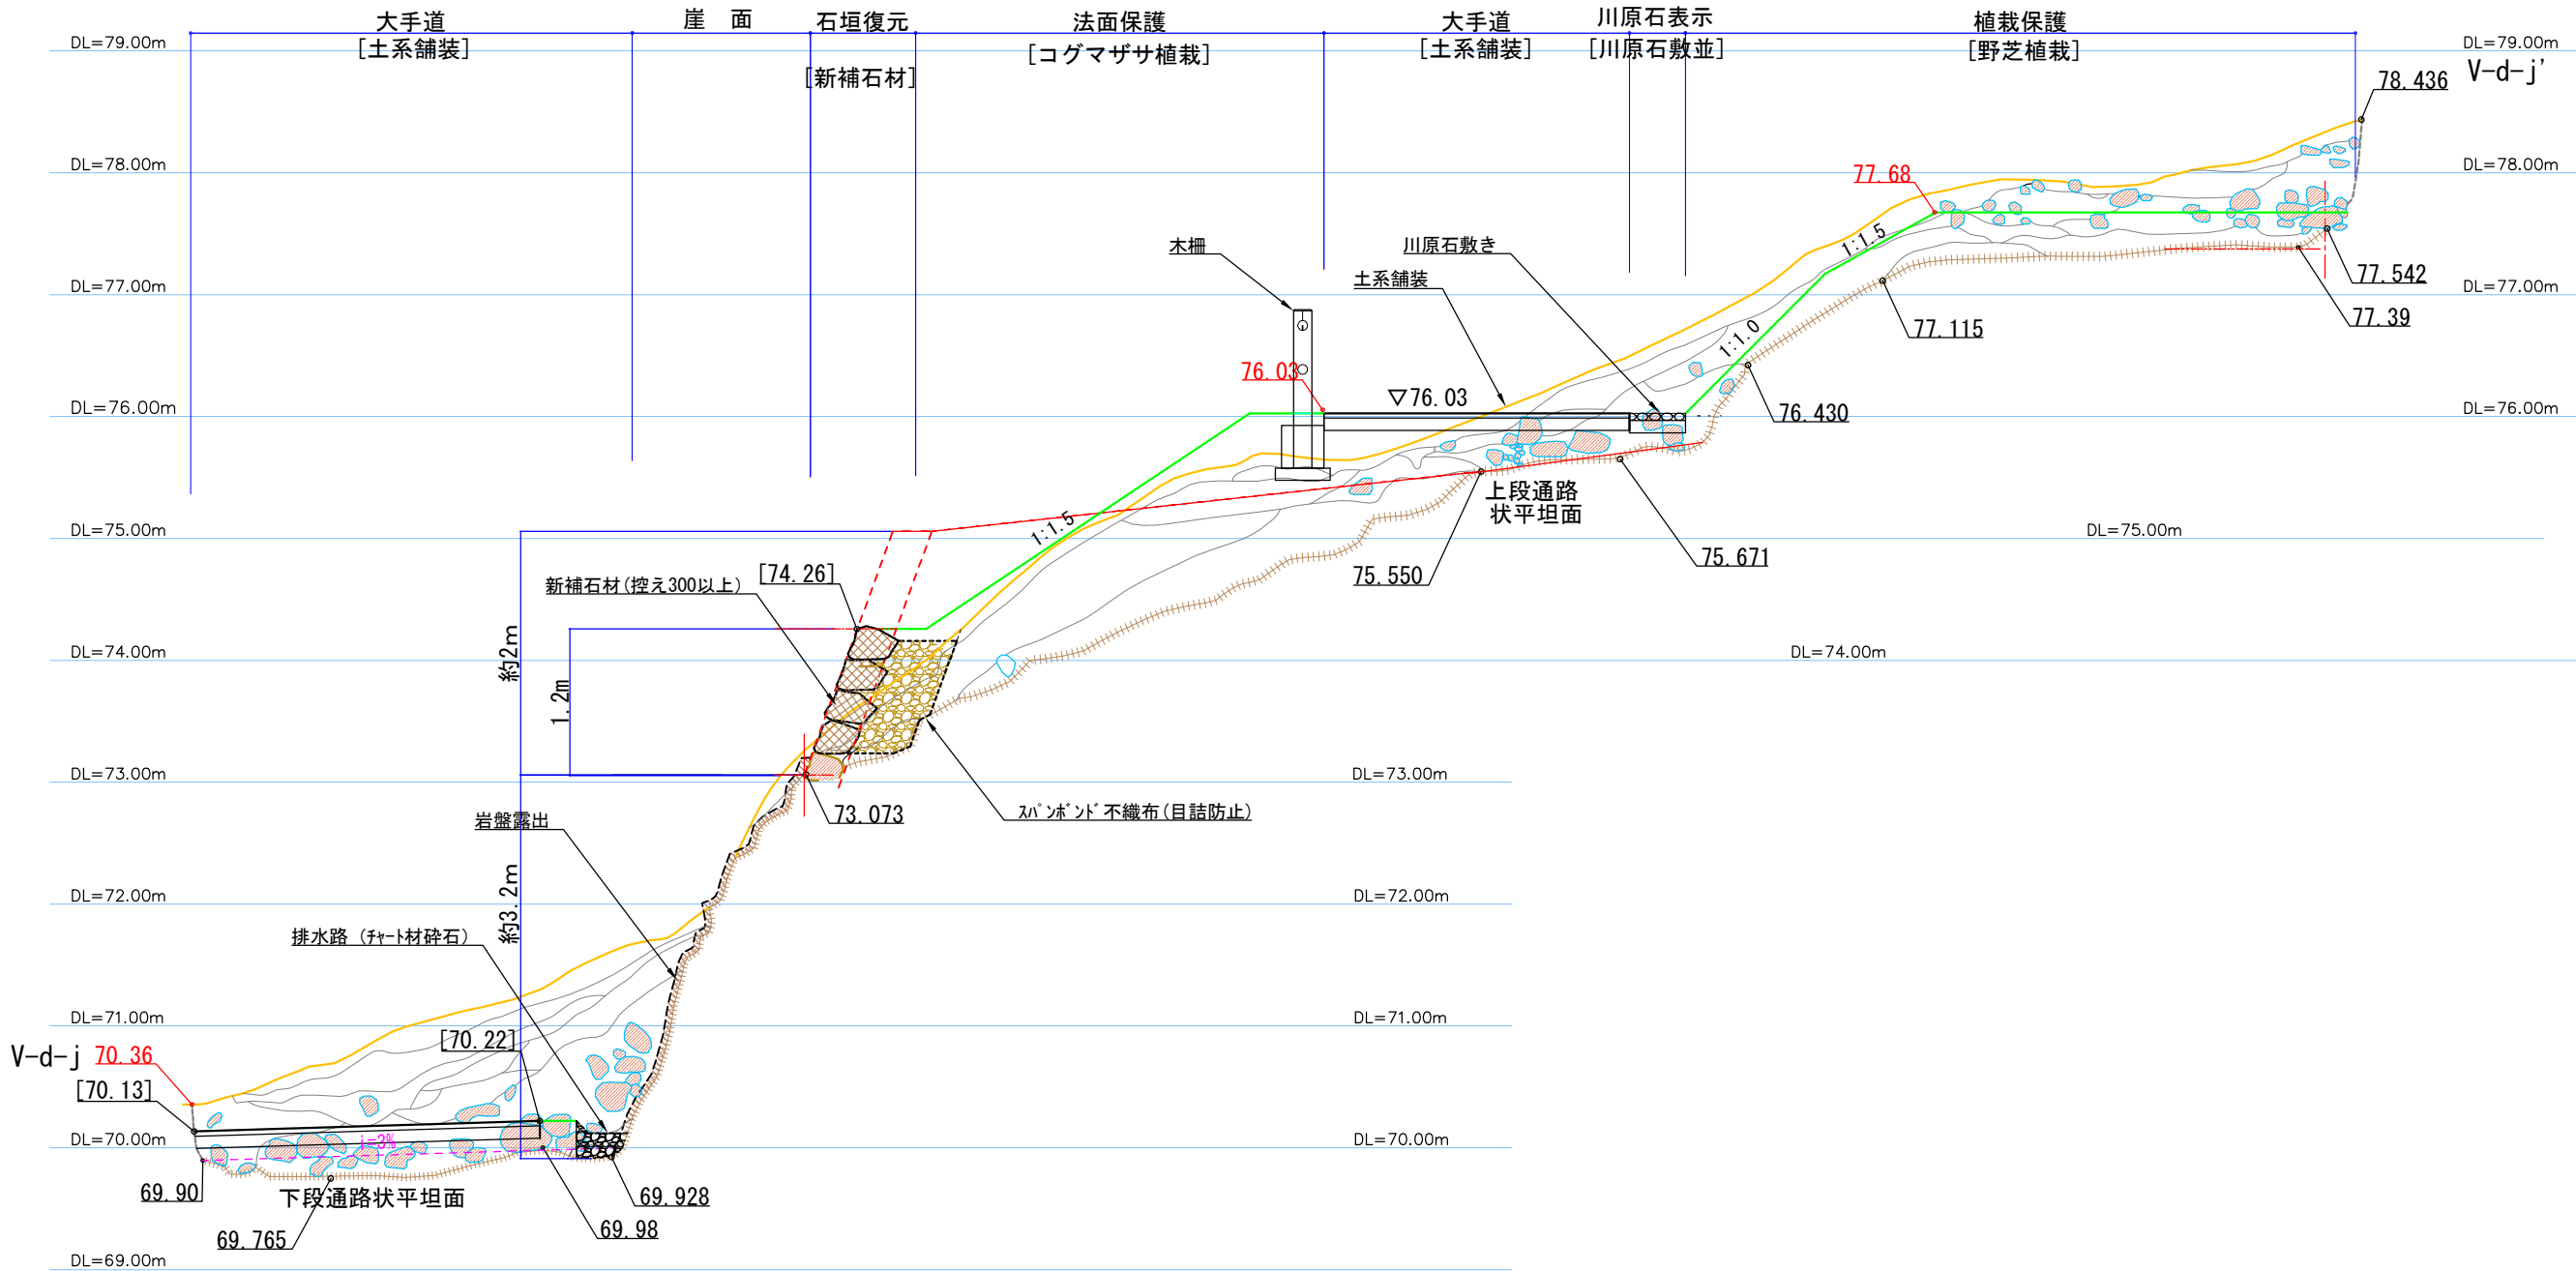

第12次発掘調査
YS-① 断面図

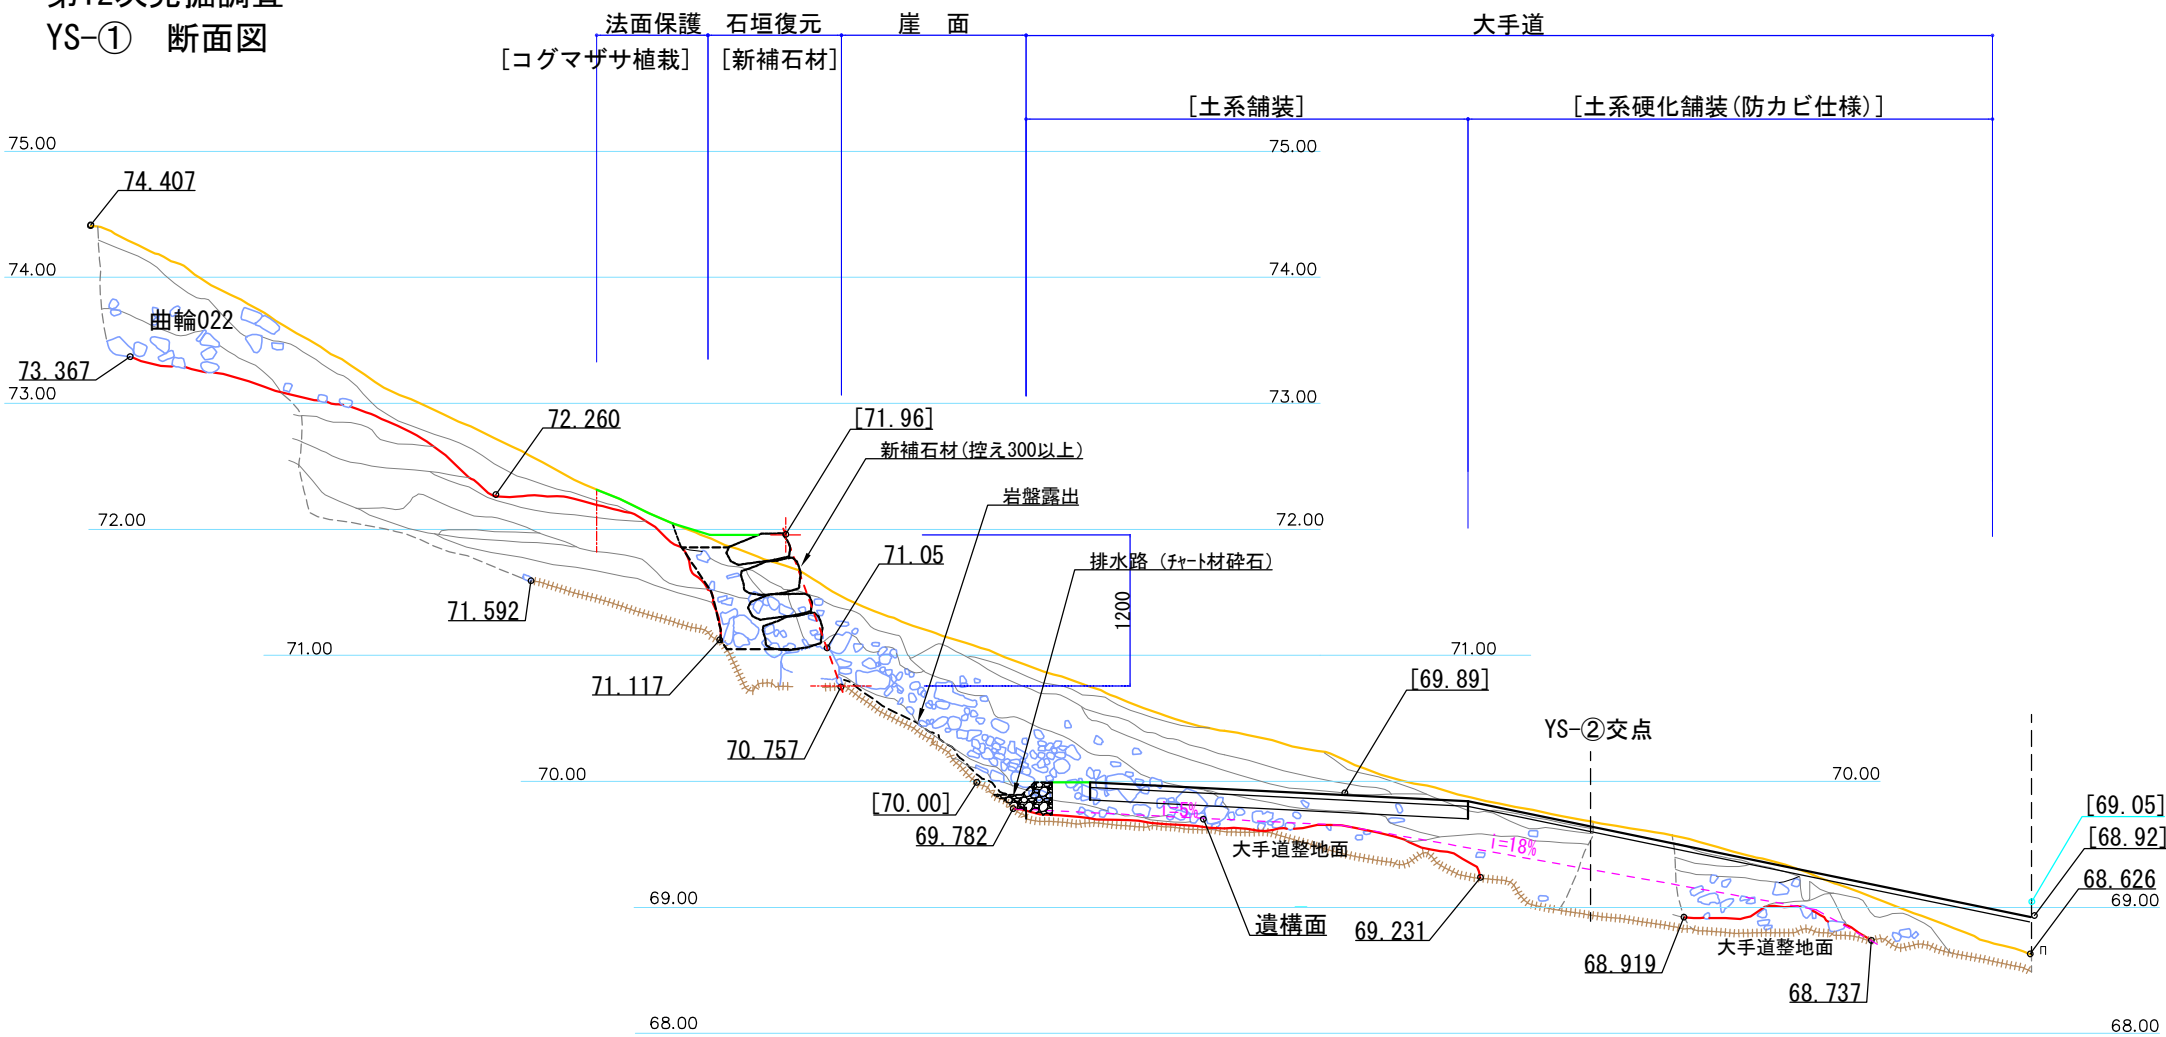


石垣面C 南壁セクション(k-k')

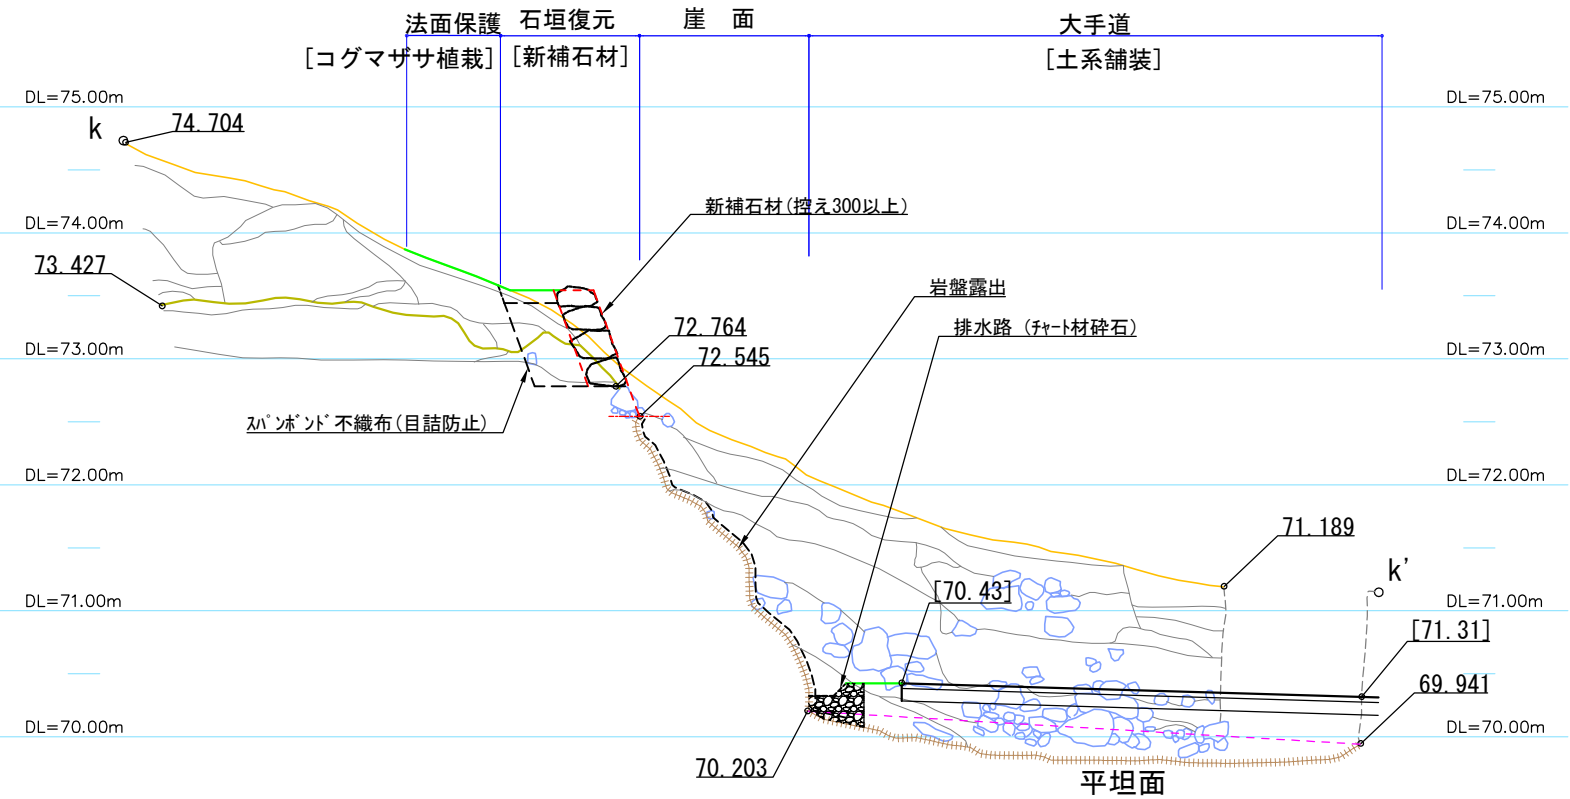


第12次発掘調査
YS-② 断面図


J-J' 断面を合成



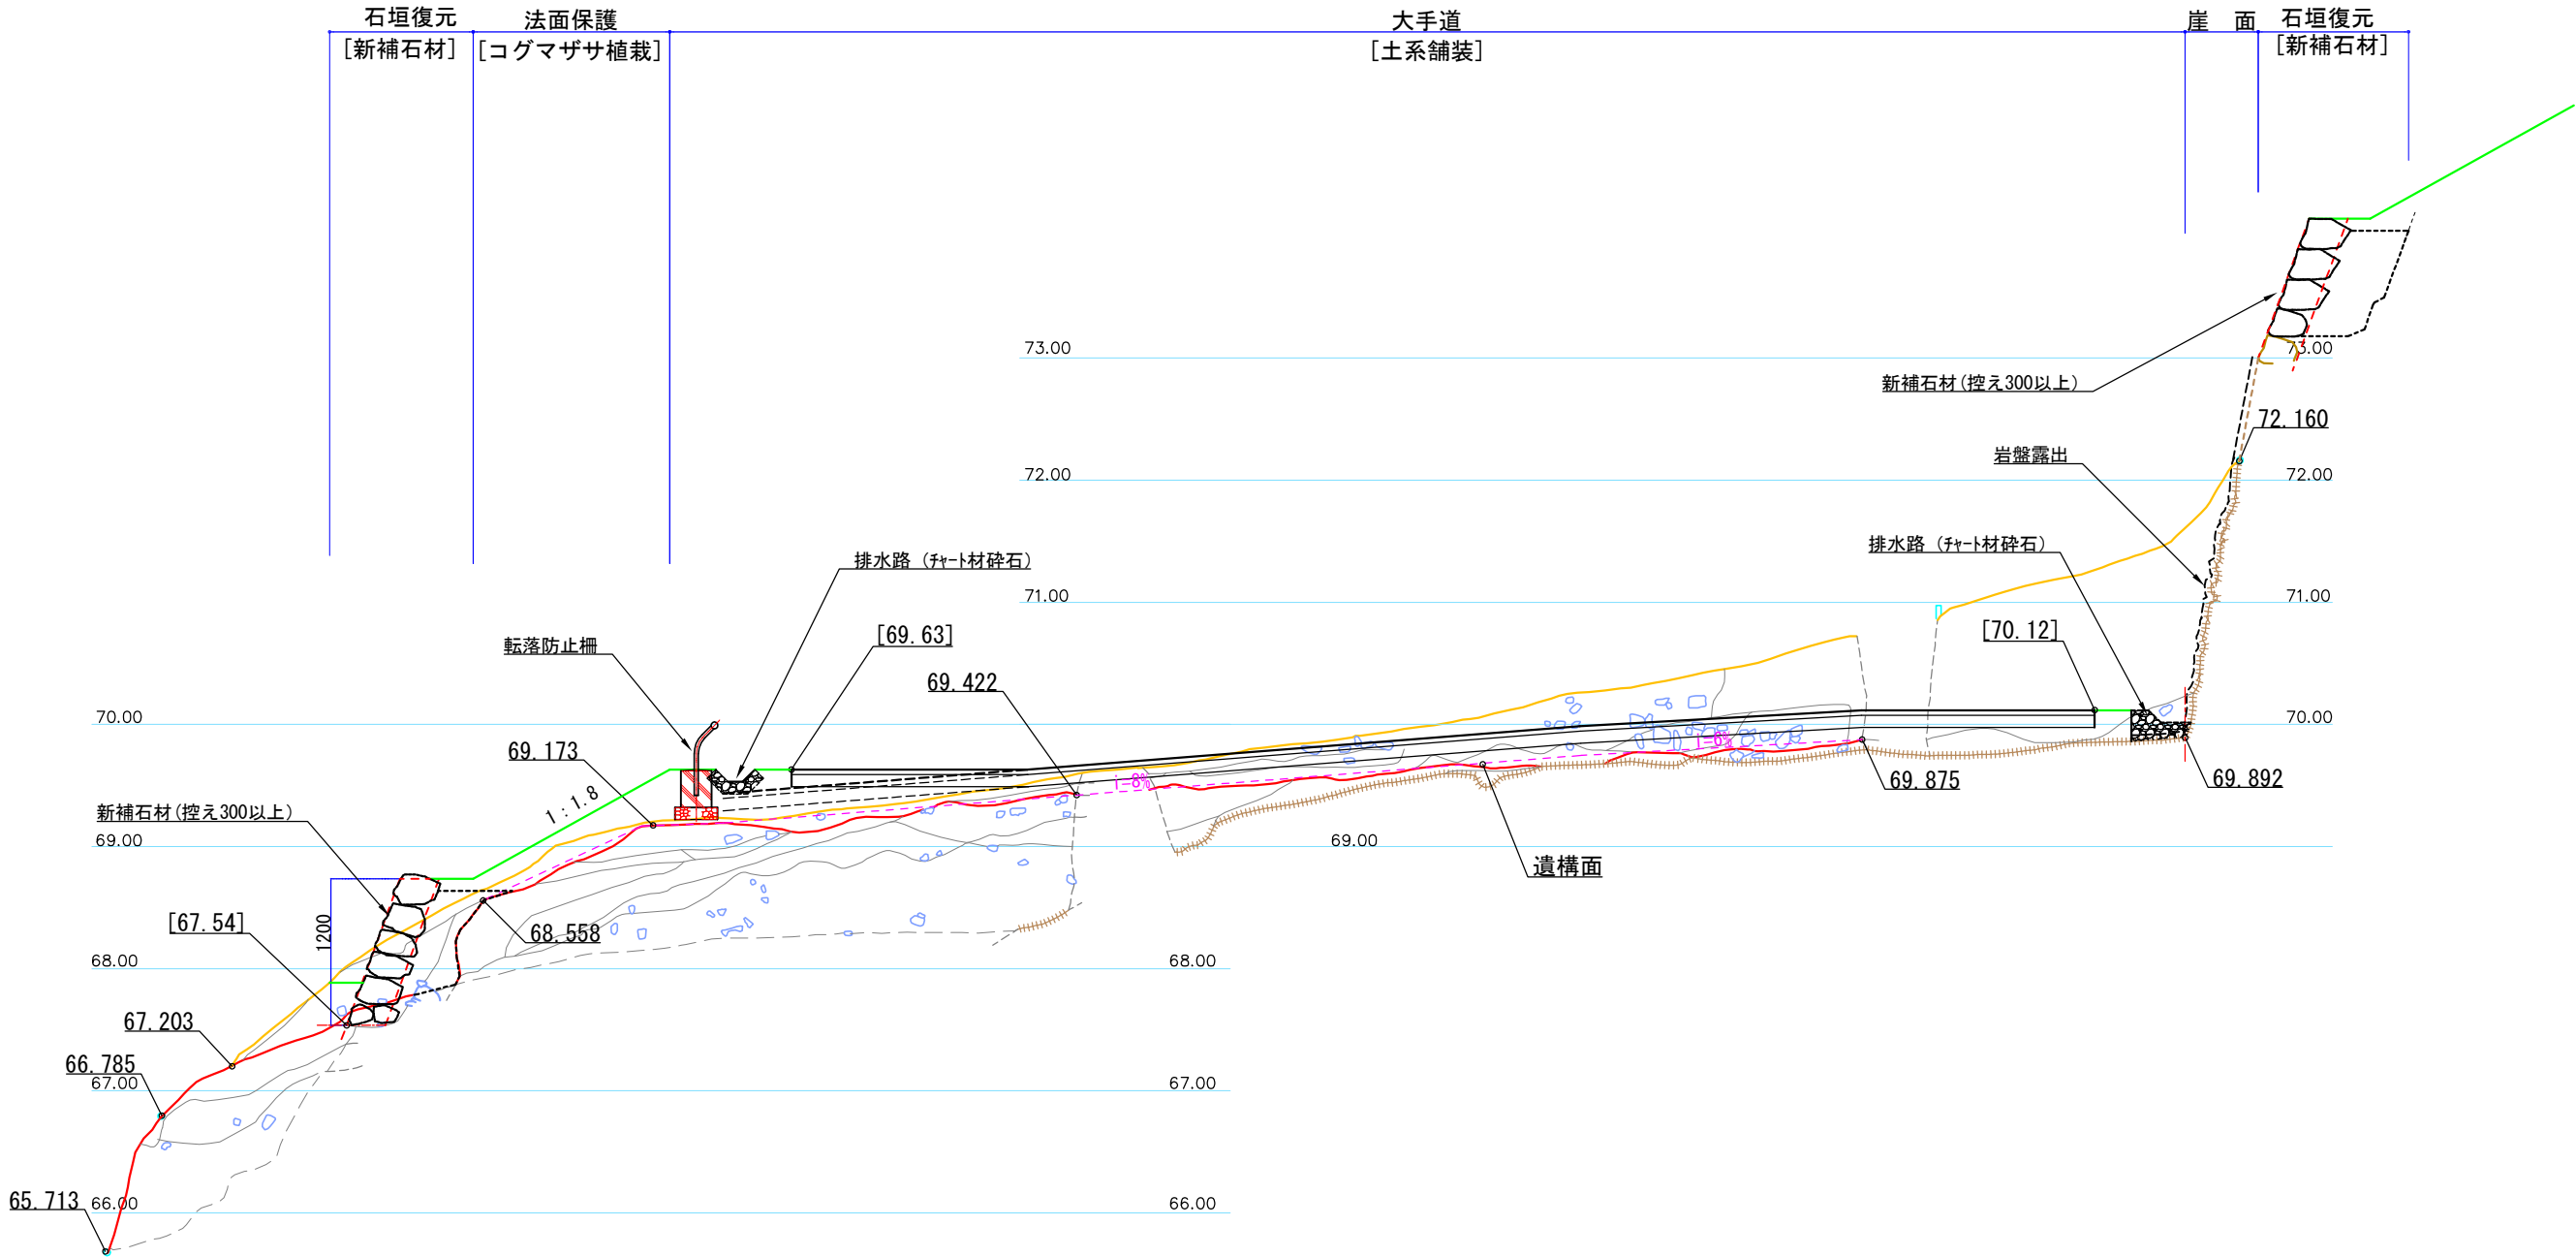


V-c区 アゼ②断面図 i-i'

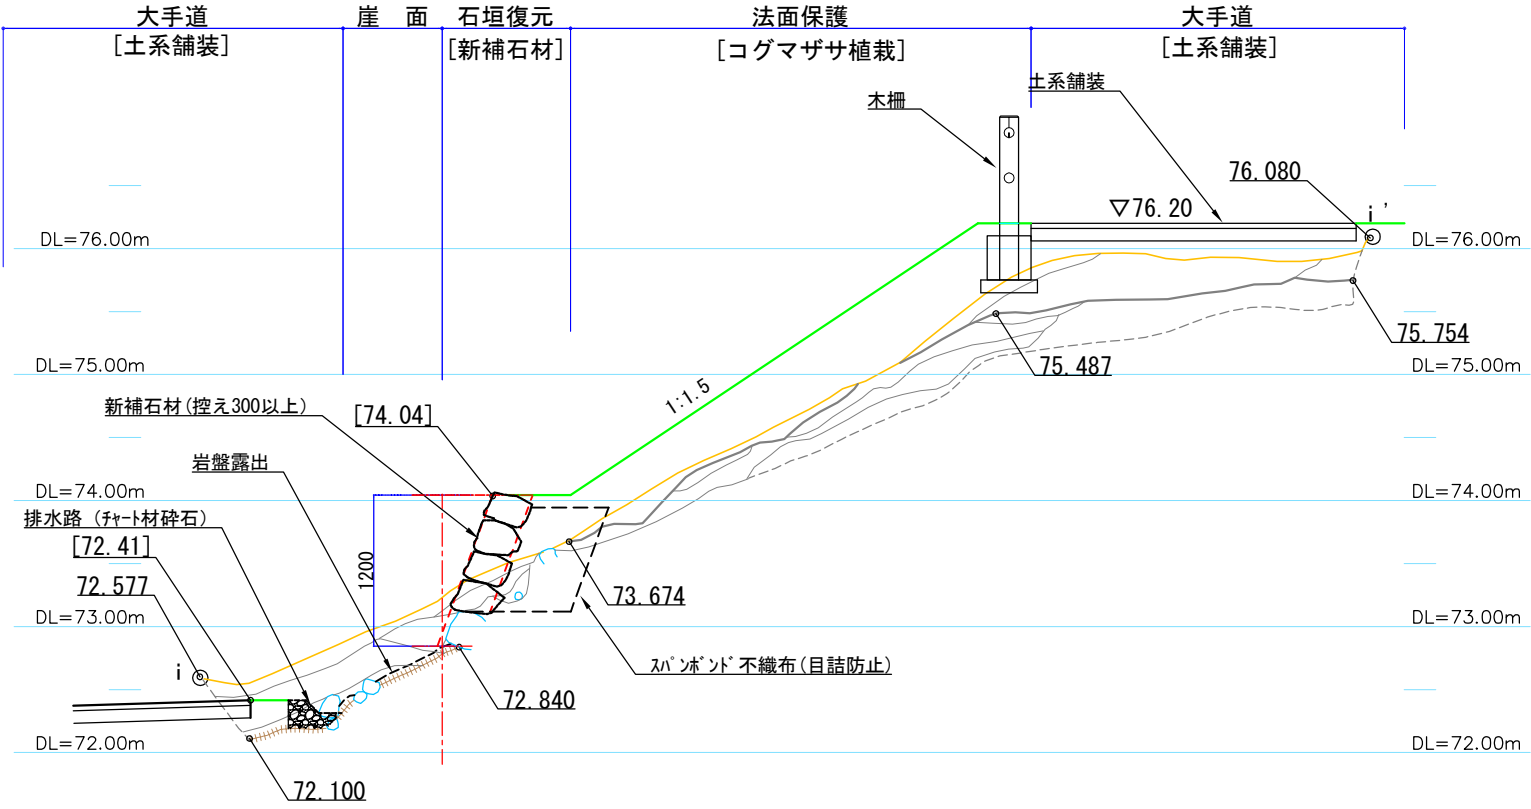

h-h' 断面図

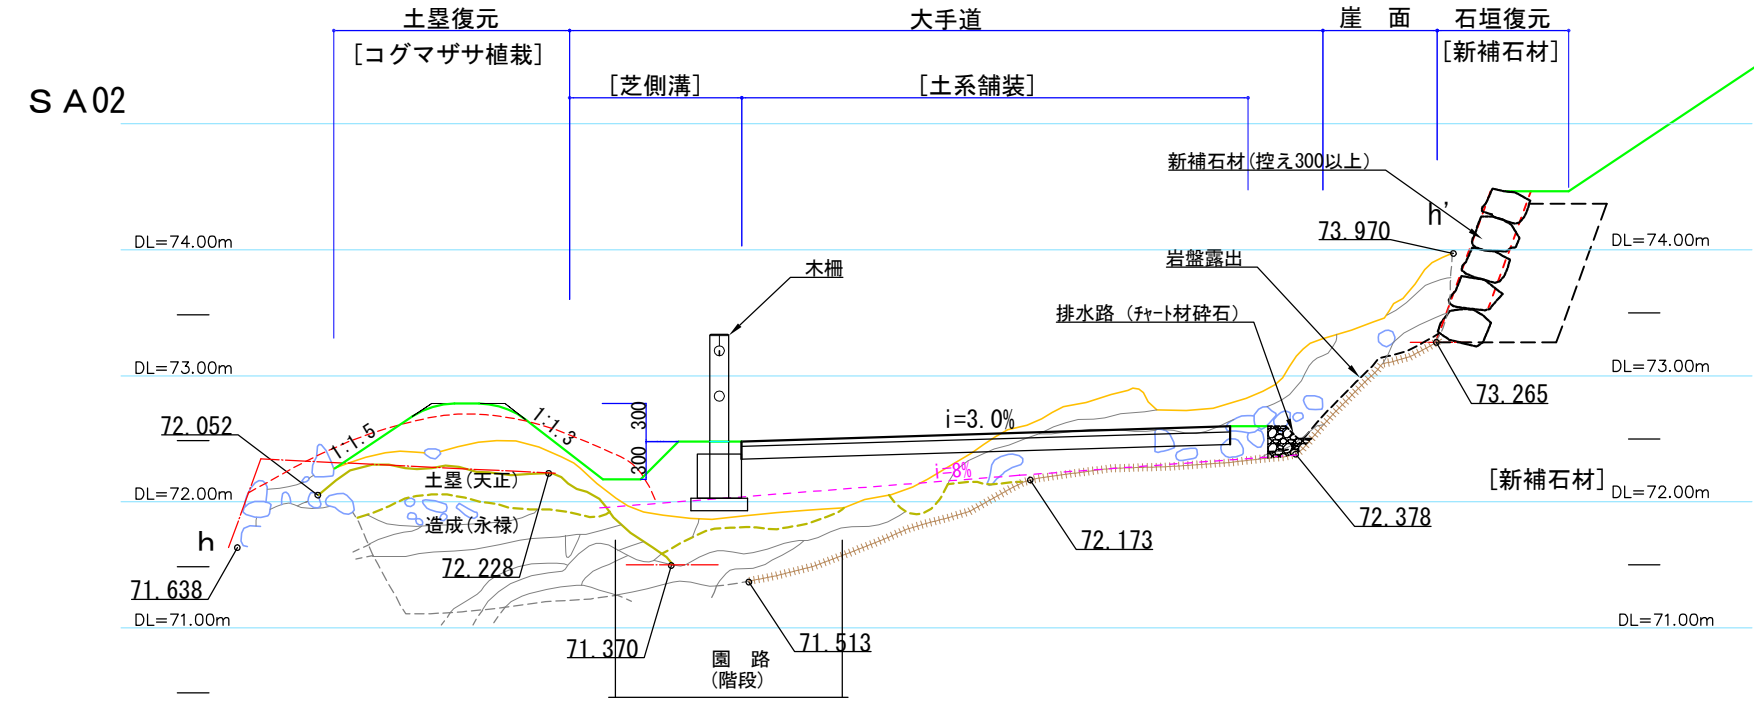

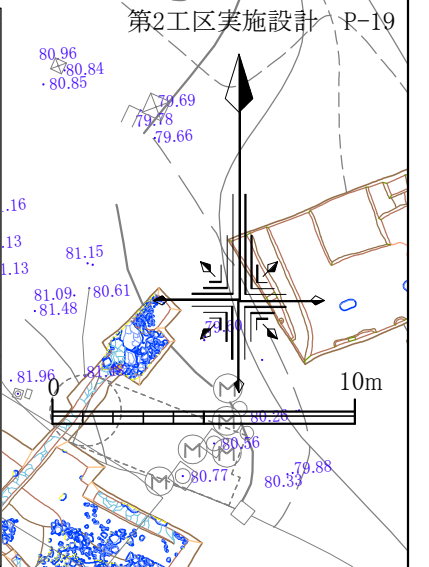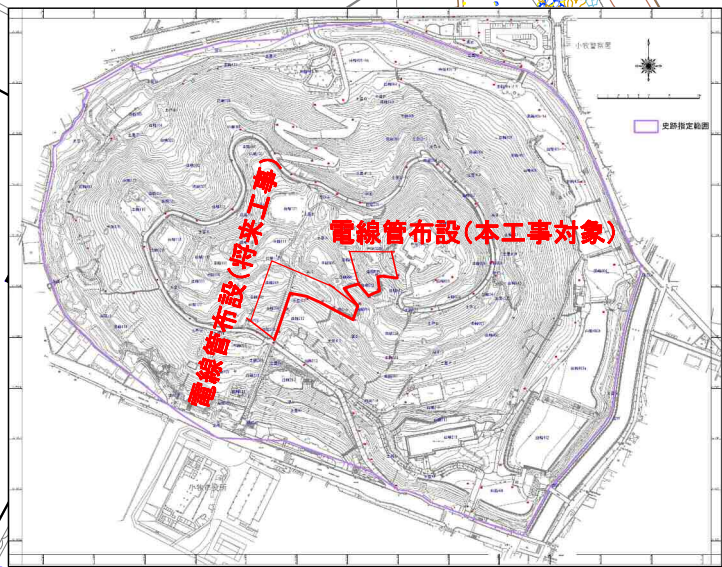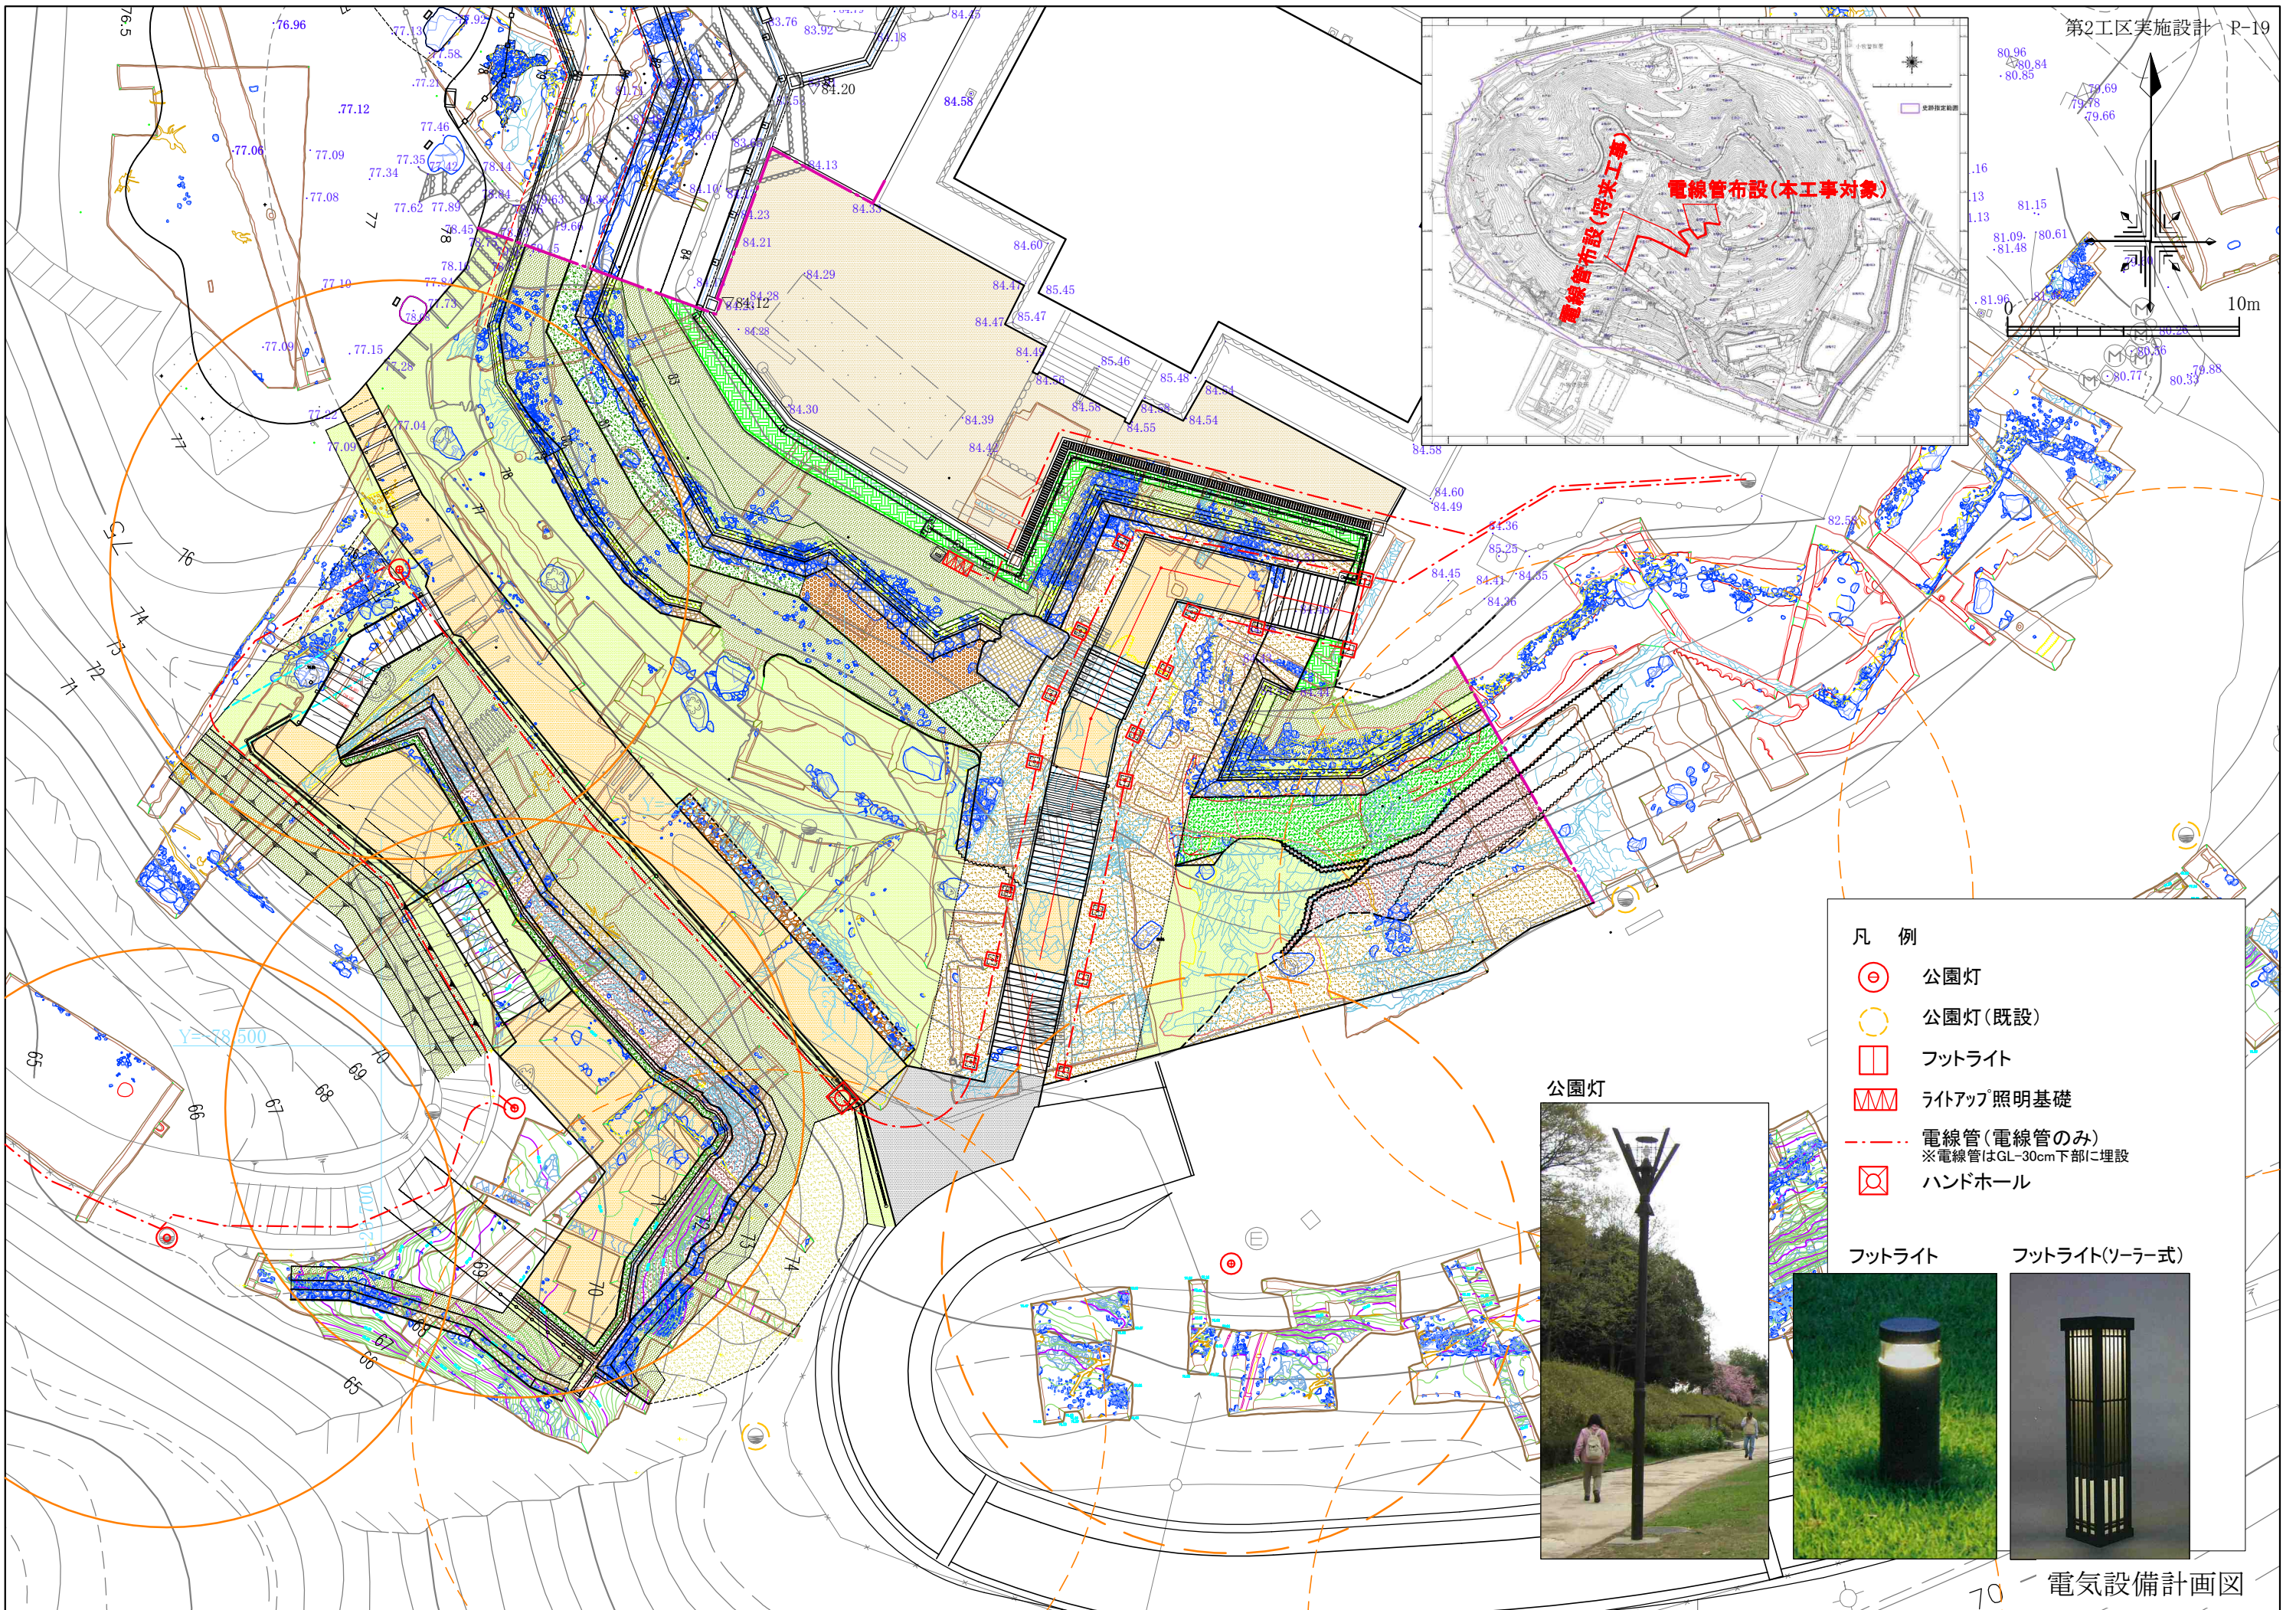

- 凡 例
- ⊙ 公園灯
 - 公園灯(既設)
 - フットライト
 - ▨ ライトアップ照明基礎
 - 電線管(電線管のみ)
※電線管はGL-30cm下部に埋設
 - ⊠ ハンドホール

公園灯



フットライト



フットライト(ソーラー式)

