
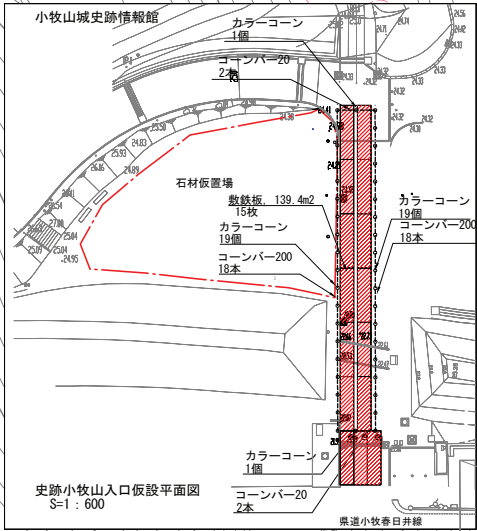


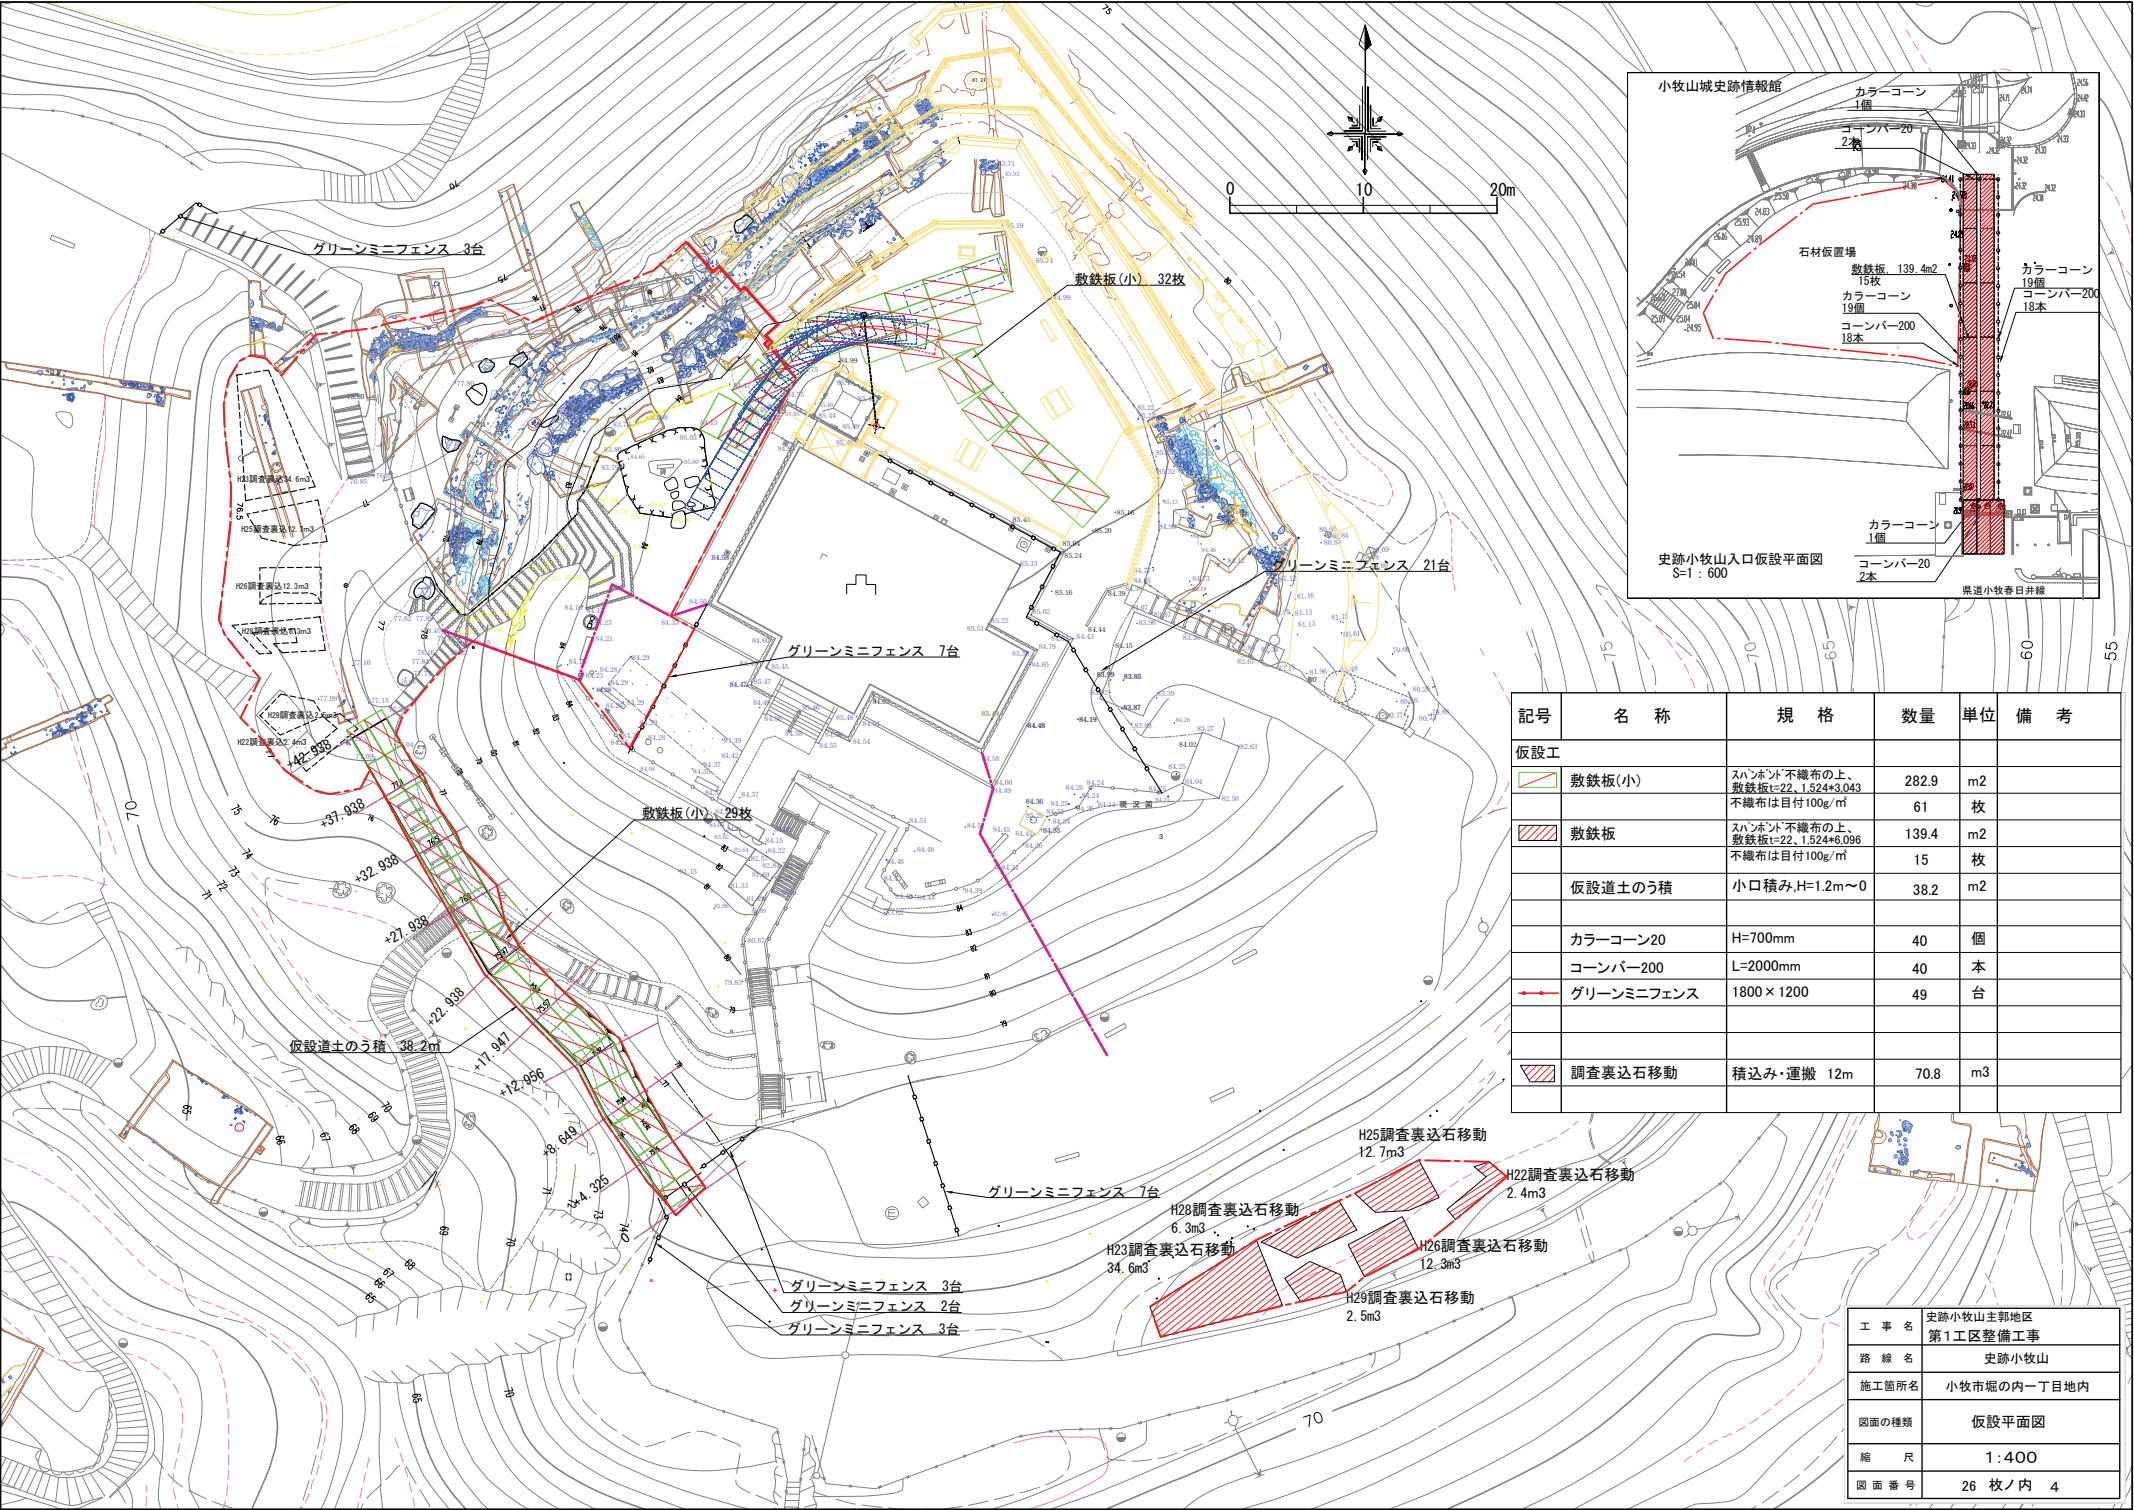

記号	名 称	規 格	数量	単位	備 考
仮設工					
	敷鉄板(小)	スハシネット不織布の上、敷鉄板=22、1,524×3,043 不織布は目付100g/m ²	282.9	m ²	
	敷鉄板	スハシネット不織布の上、敷鉄板=22、1,524×6,096 不織布は目付100g/m ²	139.4	m ²	
	仮設道土のう積	小口積み、H=1.2m～0	38.2	m ²	
	カラーコーン20	H=700mm	40	個	
	コーンバー200	L=2000mm	40	本	
	グリーンミニフェンス	1800×1200	49	台	
	調査裏込石移動	積込み・運搬 12m	70.8	m ³	

工 事 名	史跡小牧山主郭地区 第1工区整備工事
路 線 名	史跡小牧山
施工箇所名	小牧市堀の内一丁目地内
図面の種類	仮設平面図
縮 尺	1:400
図面番号	26 枚ノ内 4