


小牧駅西駅前広場 暫定計画平面図 (令和3年3月末時点)

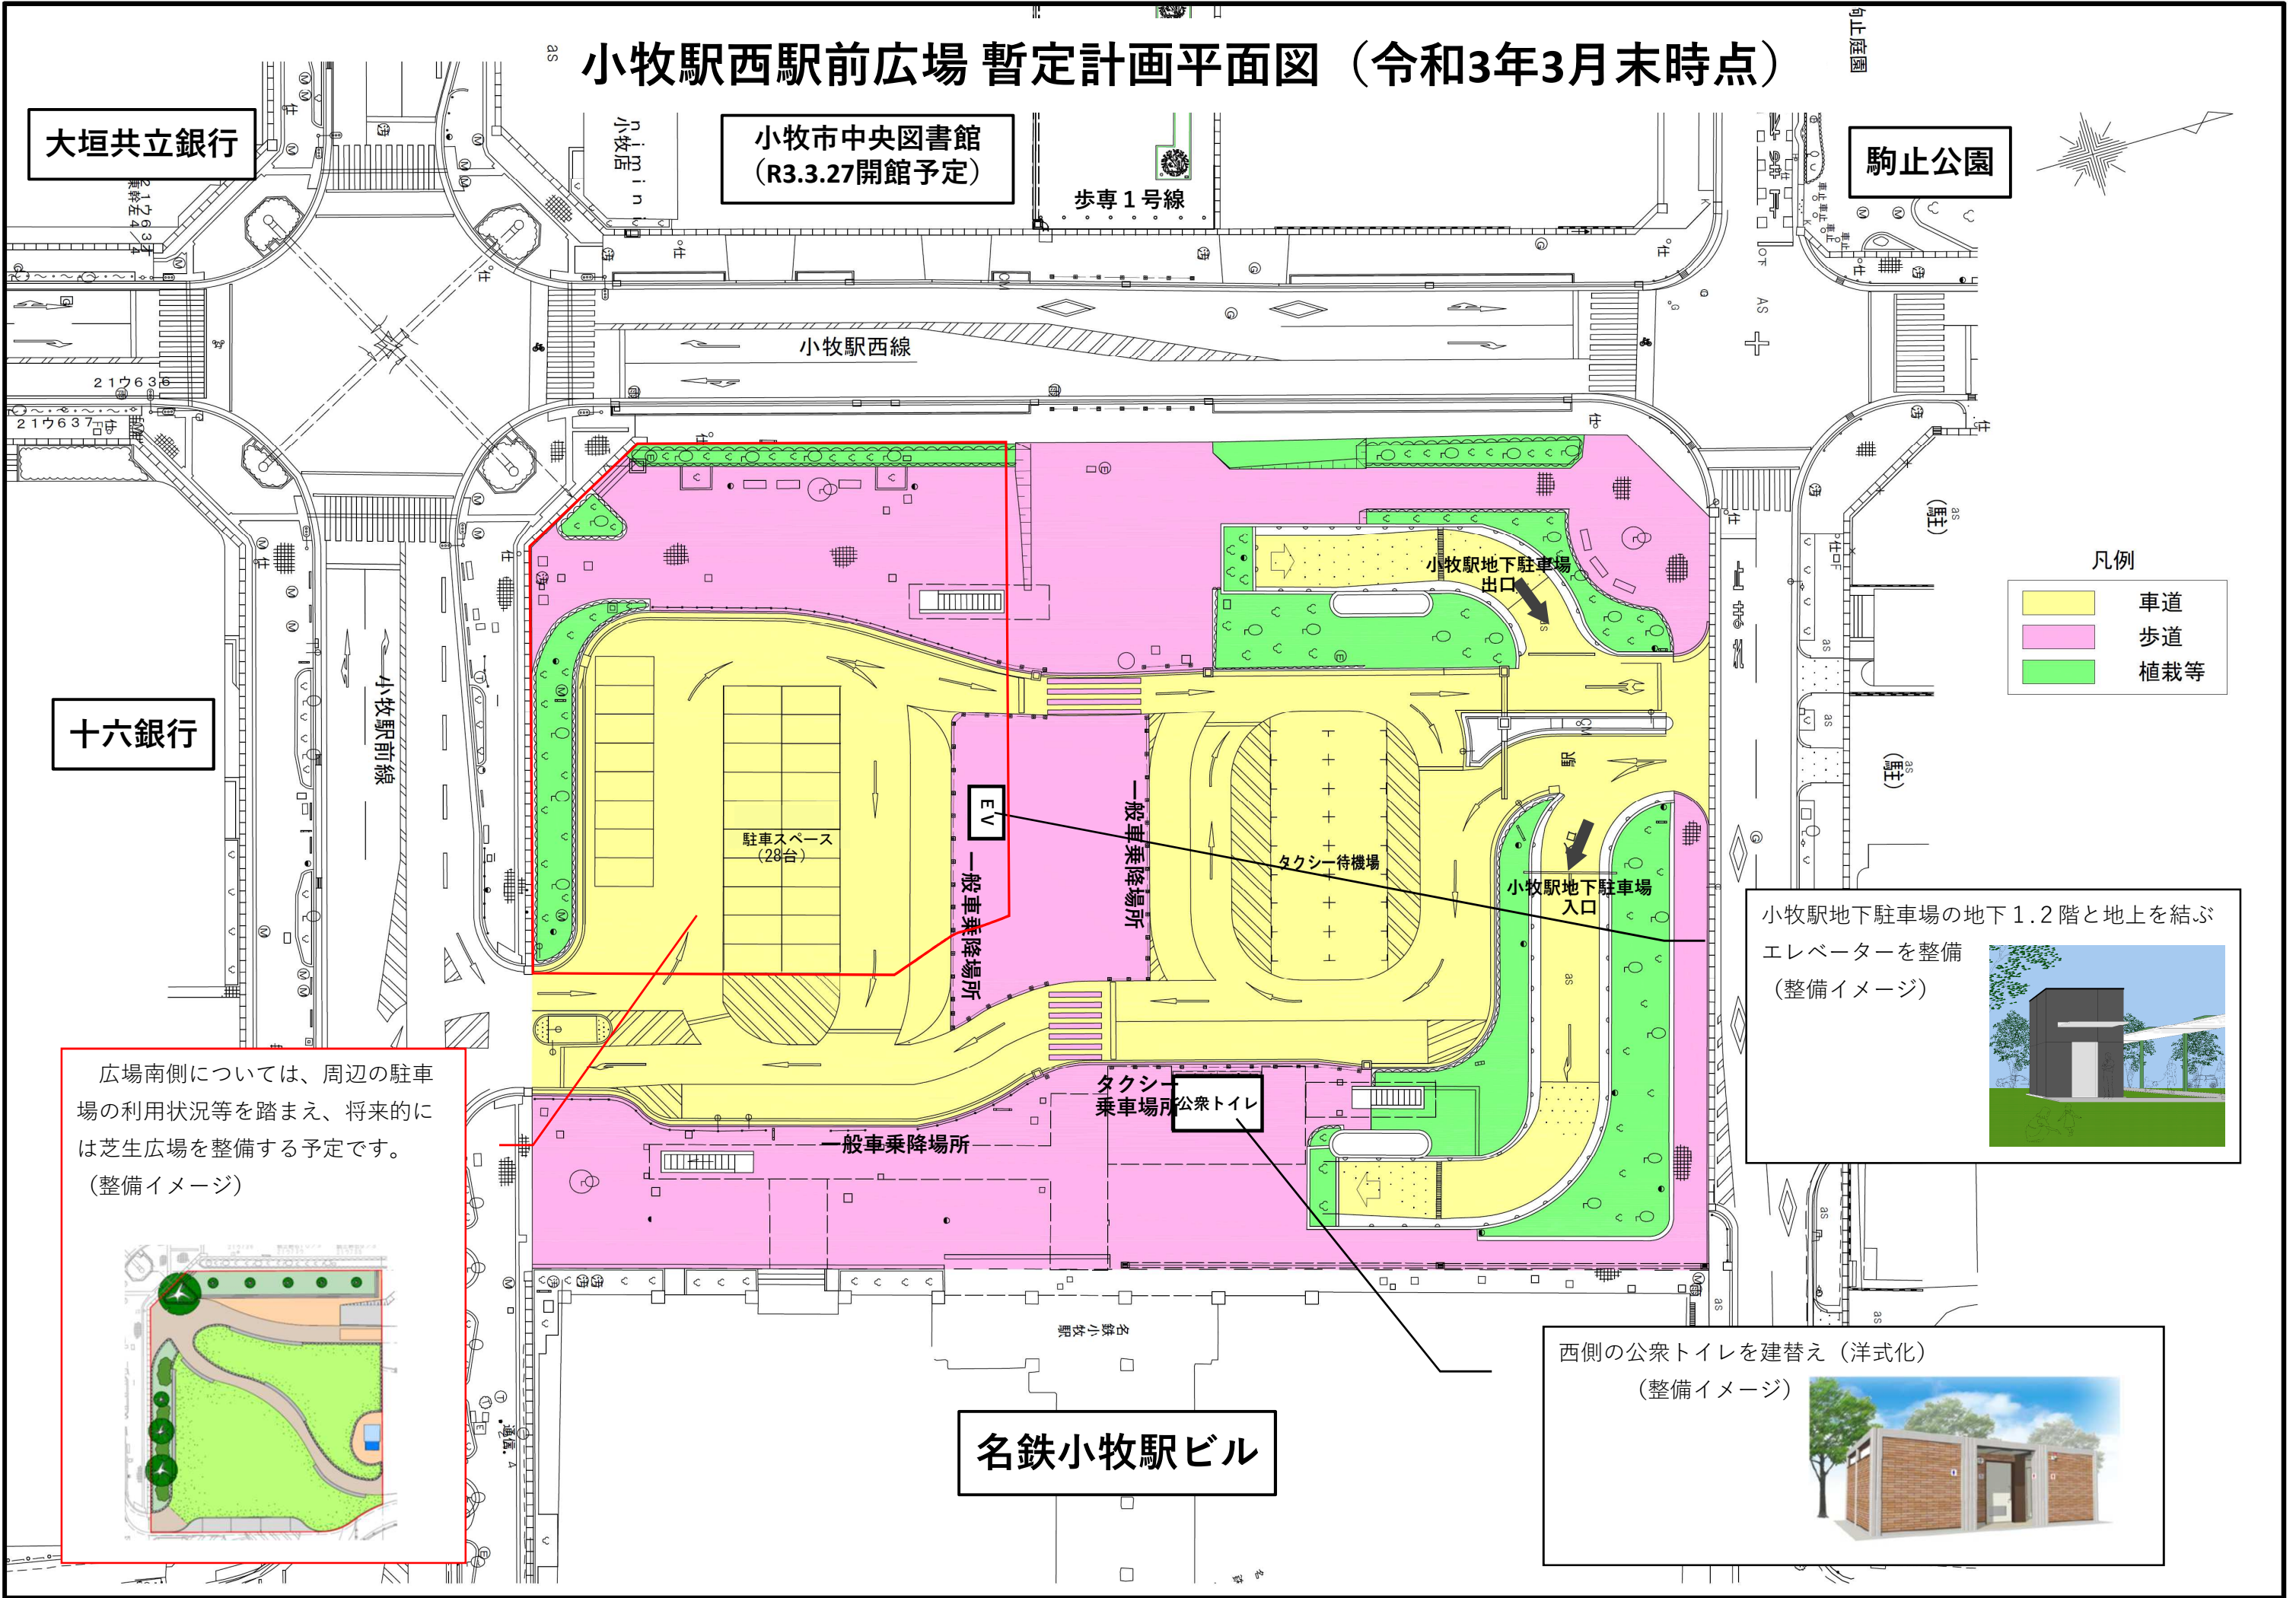

凡例

	車道
	歩道
	植栽等

十六銀行

小牧市中央図書館
(R3.3.27開館予定)


駒止公園

名鉄小牧駅ビル

広場南側については、周辺の駐車場の利用状況等を踏まえ、将来的には芝生広場を整備する予定です。
(整備イメージ)



小牧駅地下駐車場の地下1.2階と地上を結ぶエレベーターを整備
(整備イメージ)

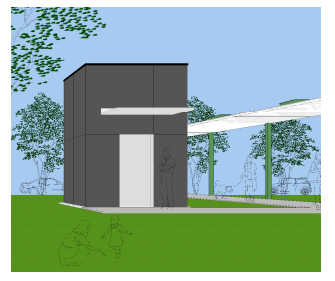

西側の公共トイレを建替え (洋式化)
(整備イメージ)

