


計画平面図

A3:S=1:1200
A1:S=1:600

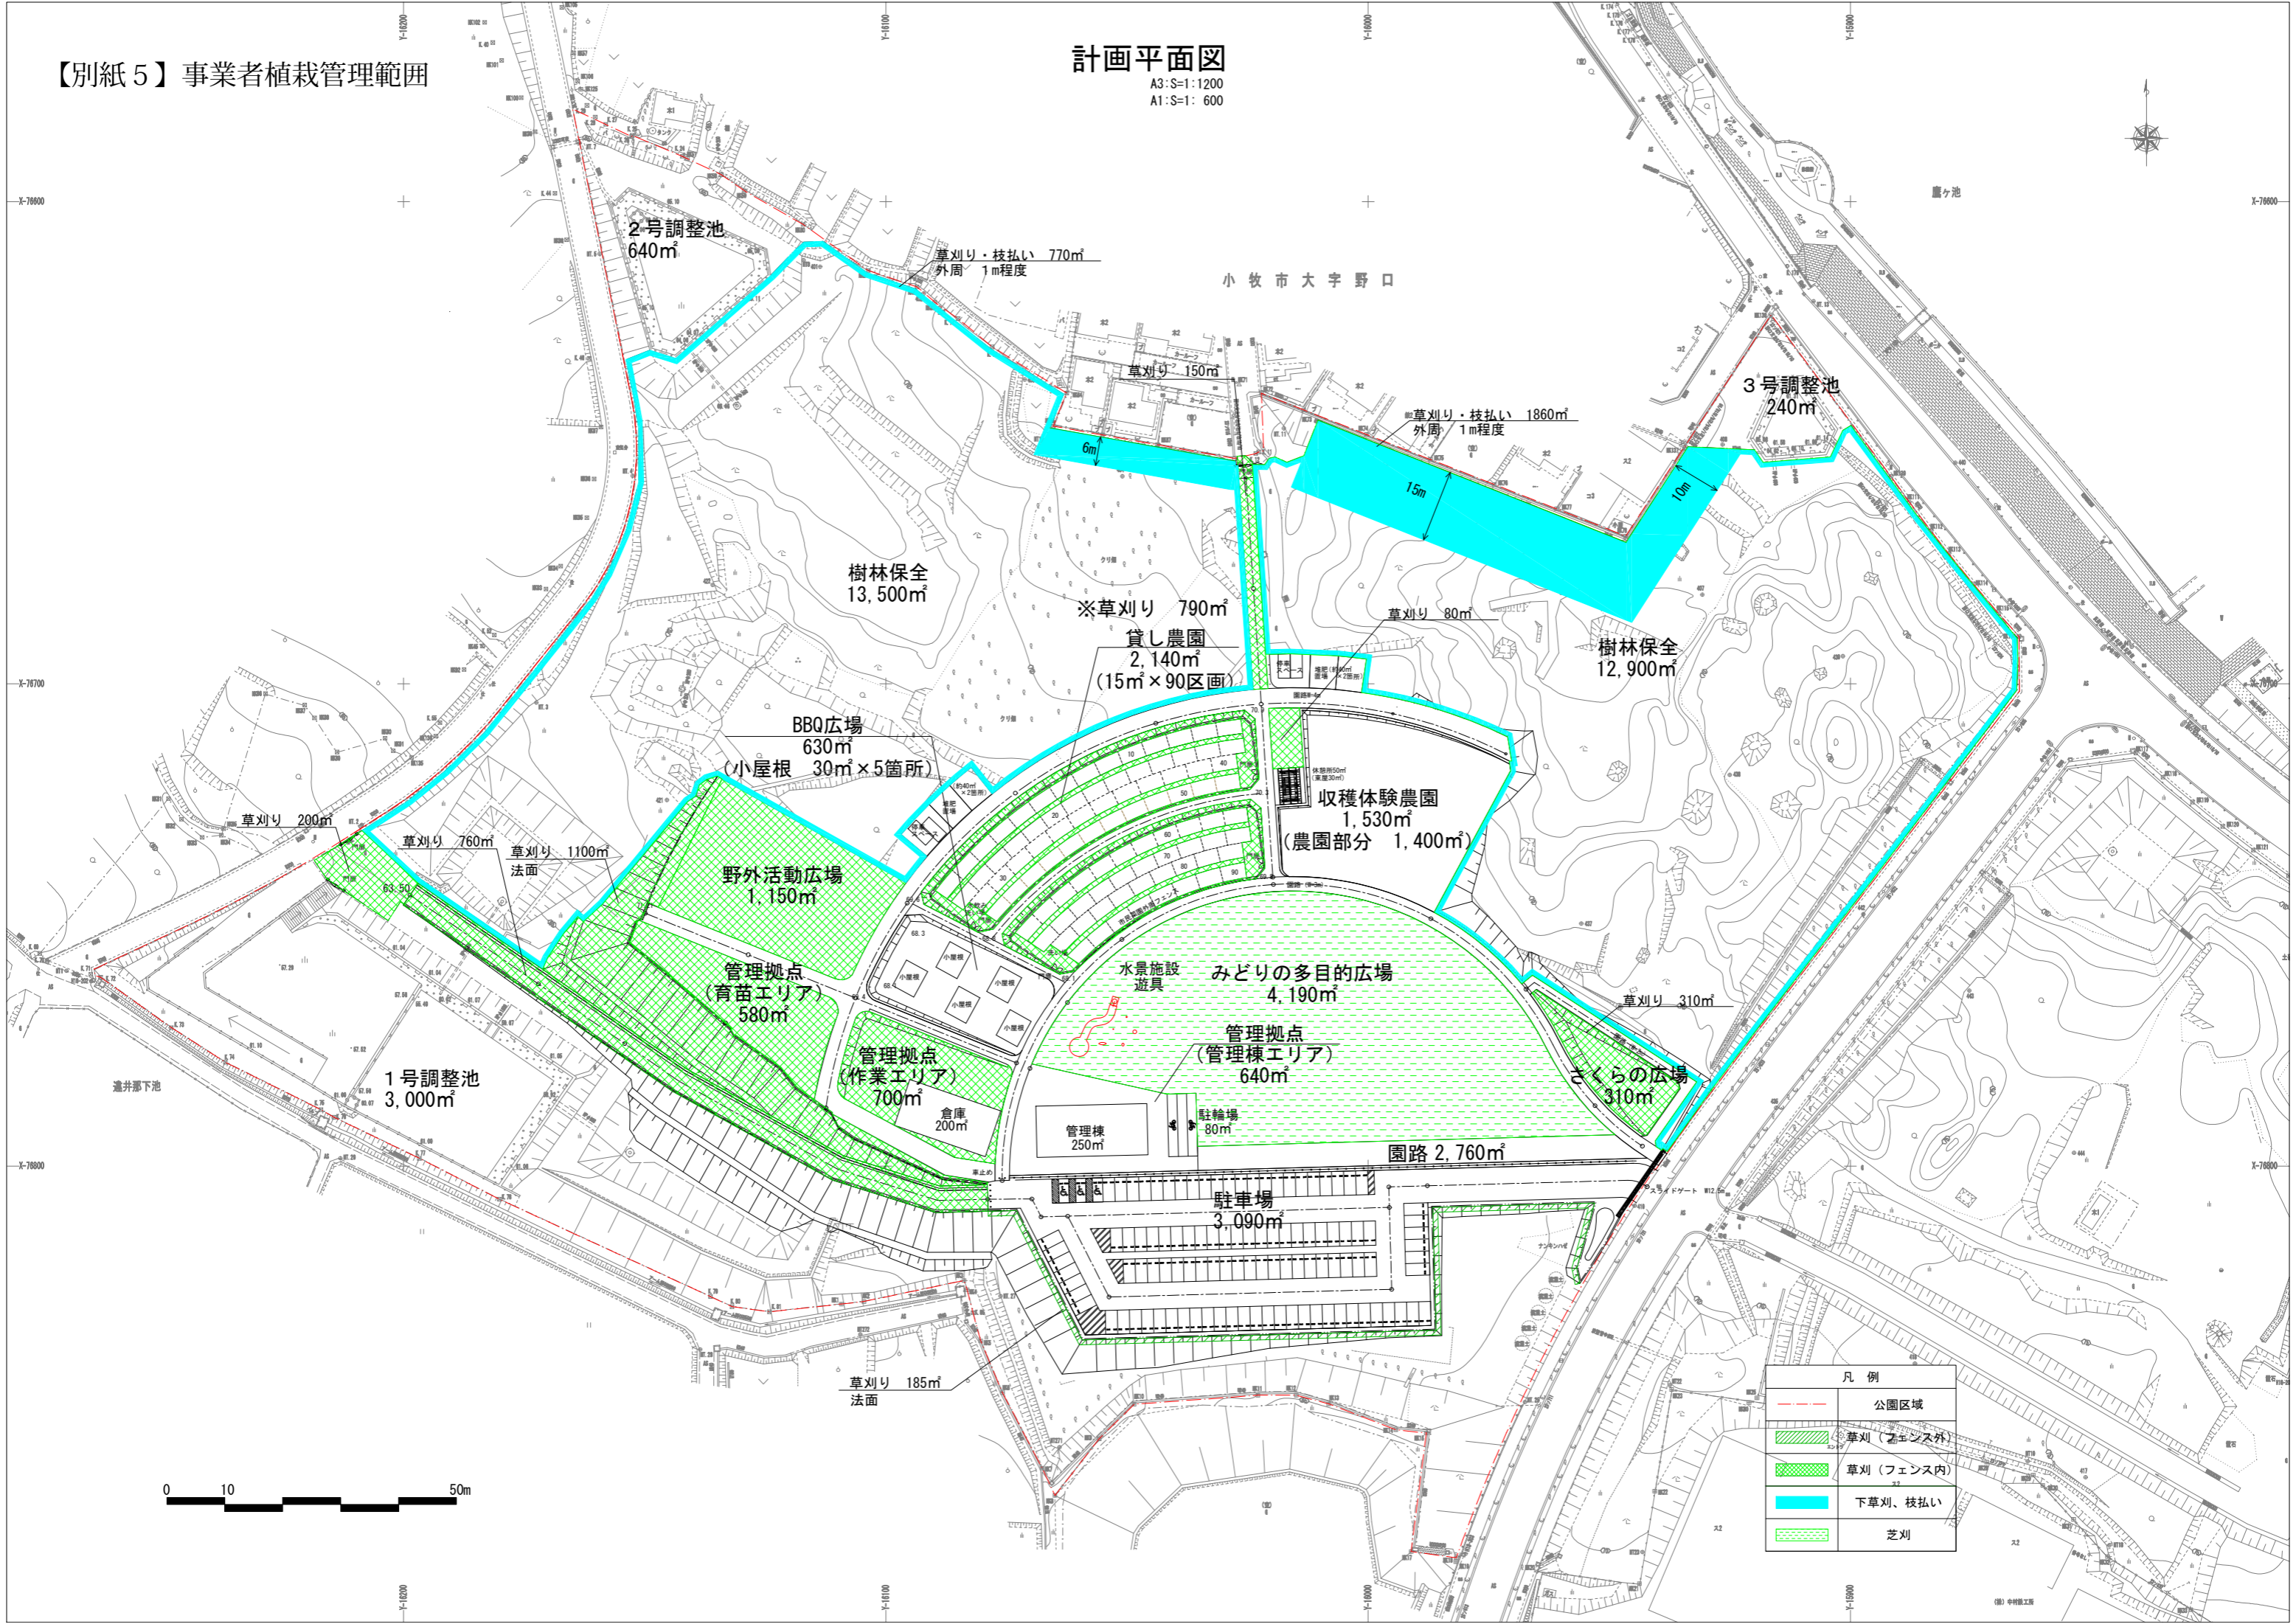

凡例	
	公園区域
	草刈 (フェンス外)
	草刈 (フェンス内)
	下草刈、枝払い
	芝刈