

小牧市告示第 1 0 2 号

道路法（昭和 2 7 年法律第 1 8 0 号）第 1 8 条第 1 項の規定に基づき、
道路の区域を次のように変更する。


その関係図書は、告示の日から 2 週間小牧市建設部道路課において一般
の縦覧に供する。

令和 8 年 8 月 3 日

小牧市長 天 野 正 基

番号	路線番号	路 線 名	変 更 区 間	旧 新	最小幅員	最大幅員	延長
					(m)	(m)	(m)
1	M072	中央道側道東2号線	大草字年上坂6518番1地先	旧	4.70	～ 10.50	428.00
			大草字年上坂5929番1地先	新	4.80	～ 16.00	578.00


市道路線区域変更箇所図

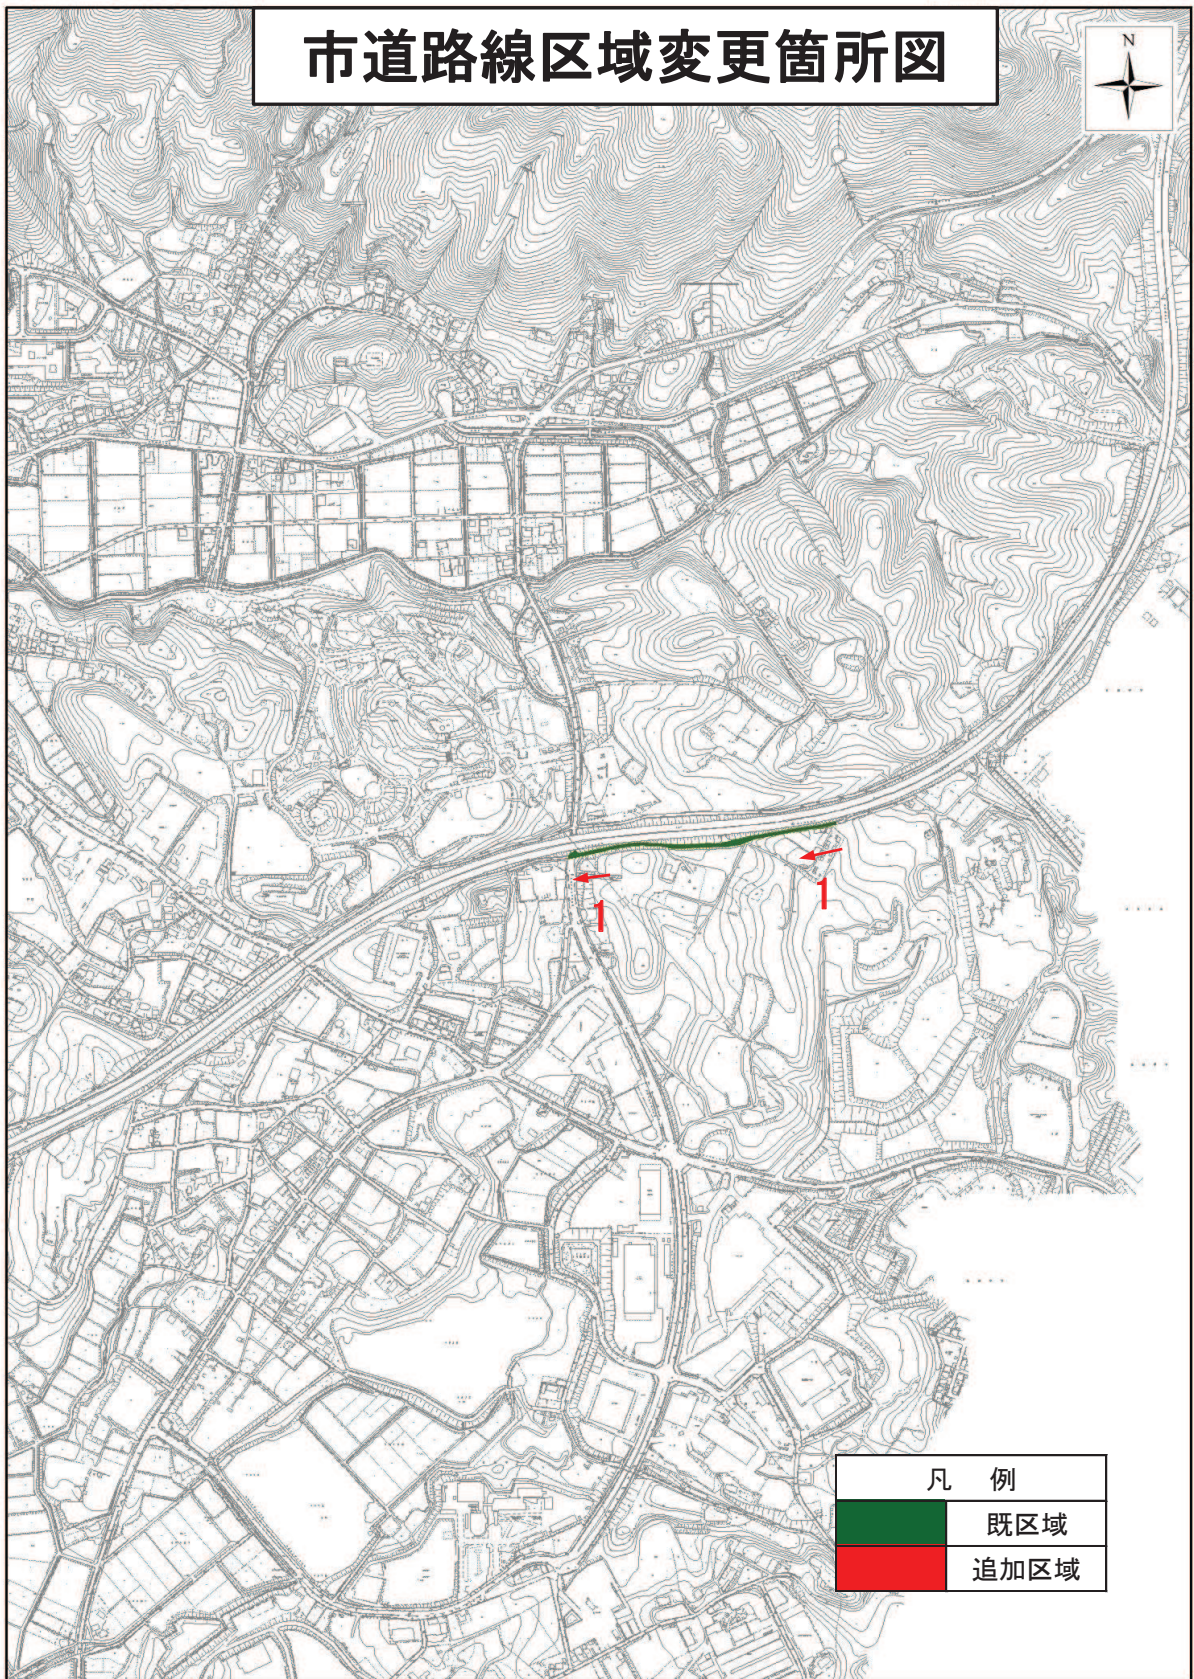


市道路線区域変更箇所図




市道路線区域變更箇所図

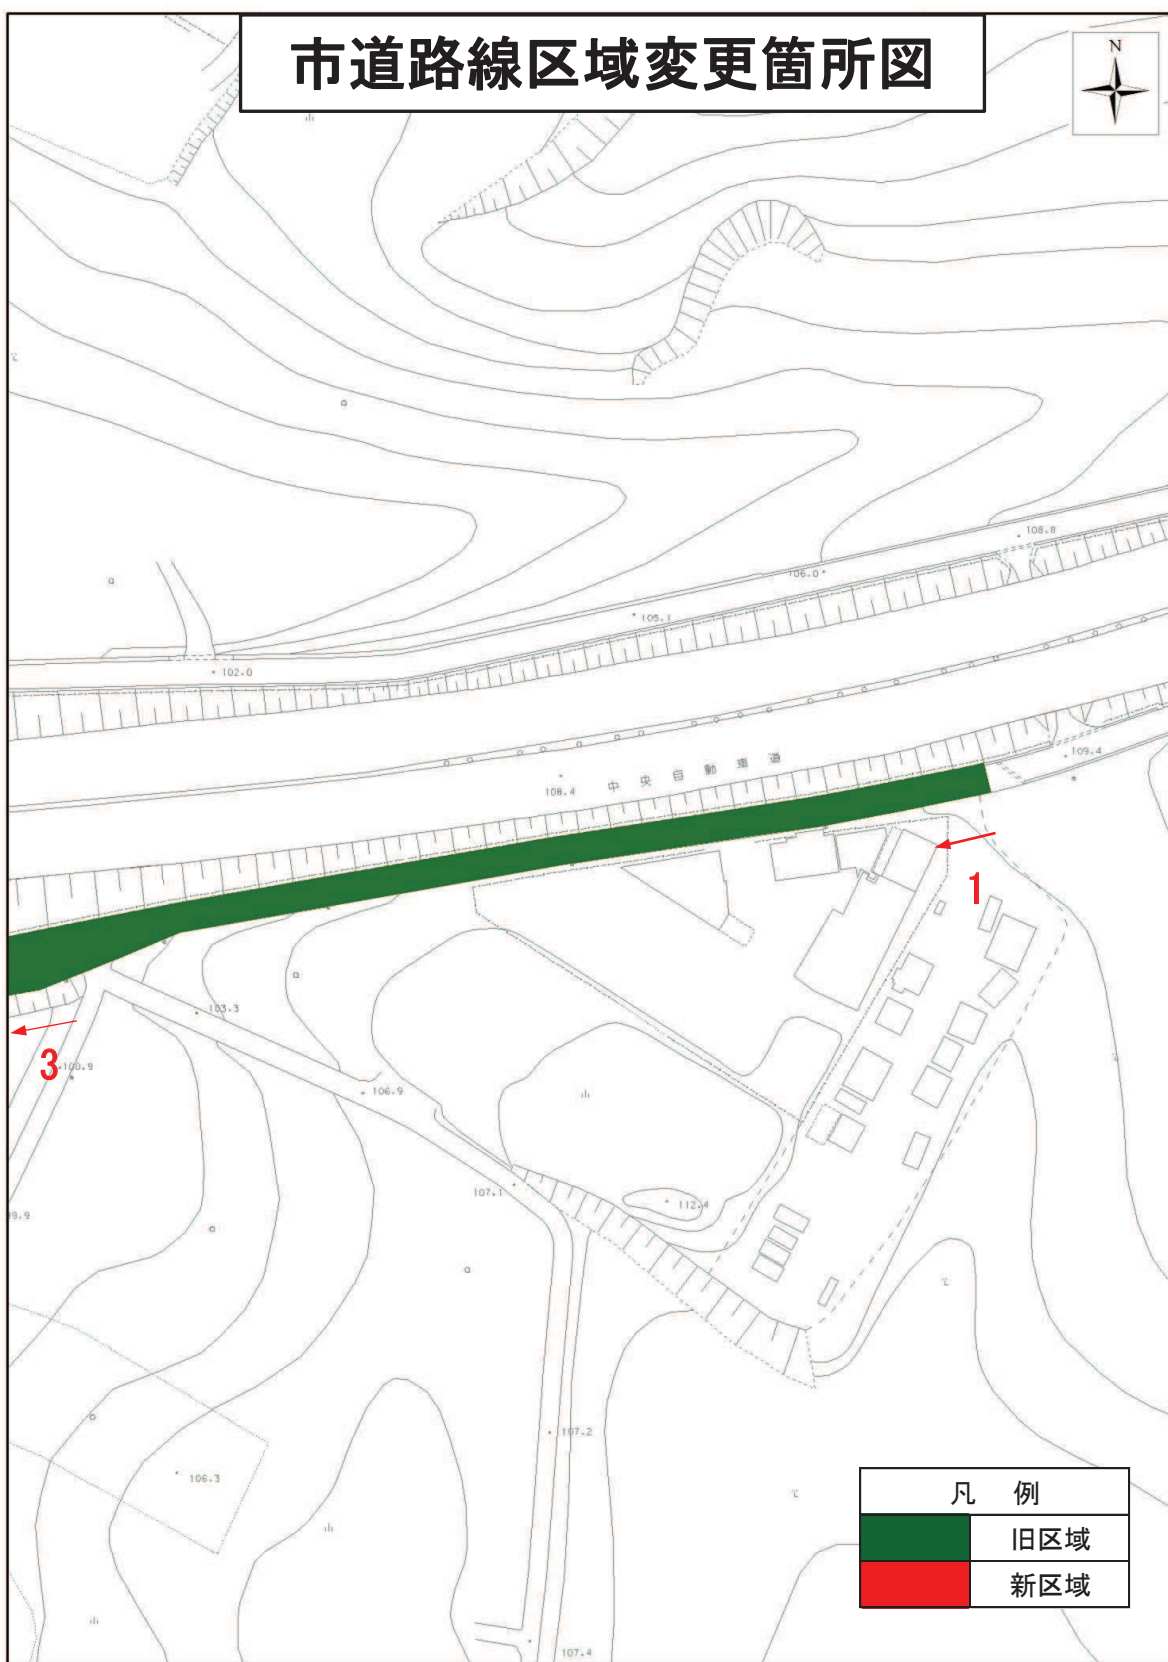

市道路線区域變更箇所図

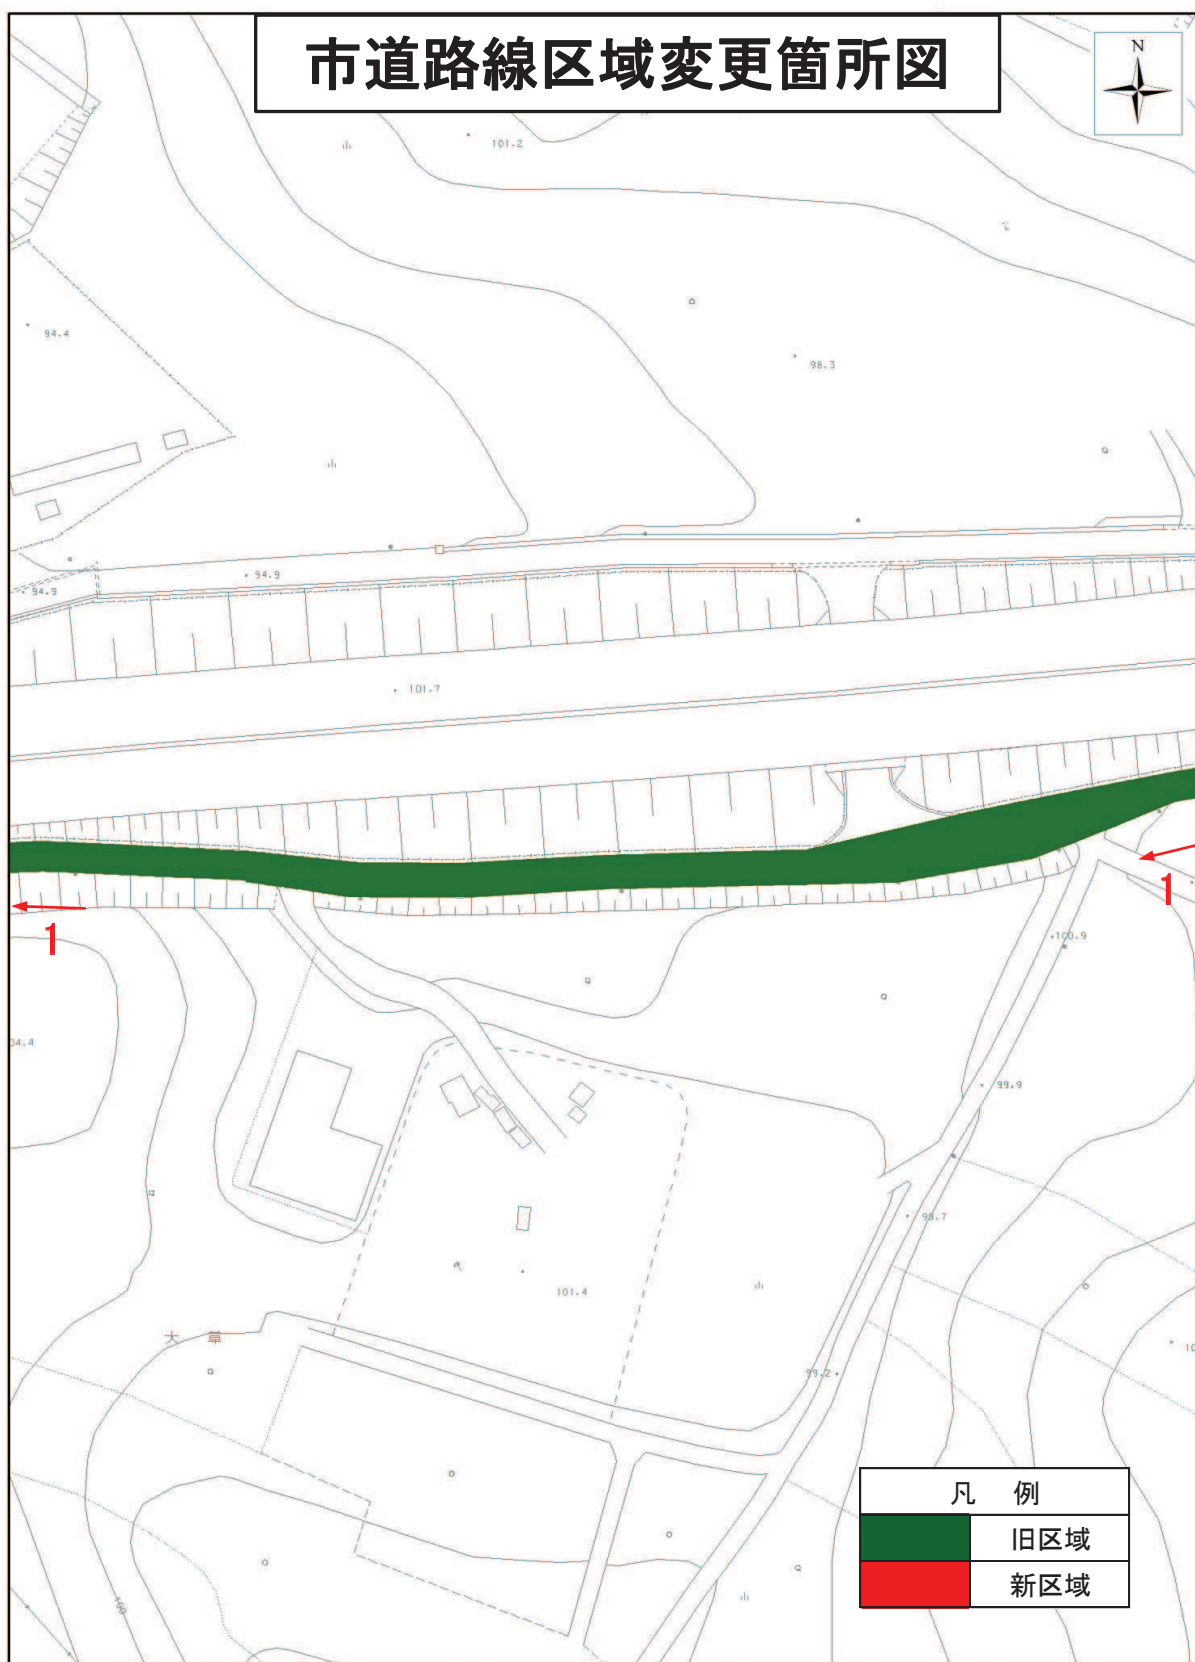

市道路線区域変更箇所図

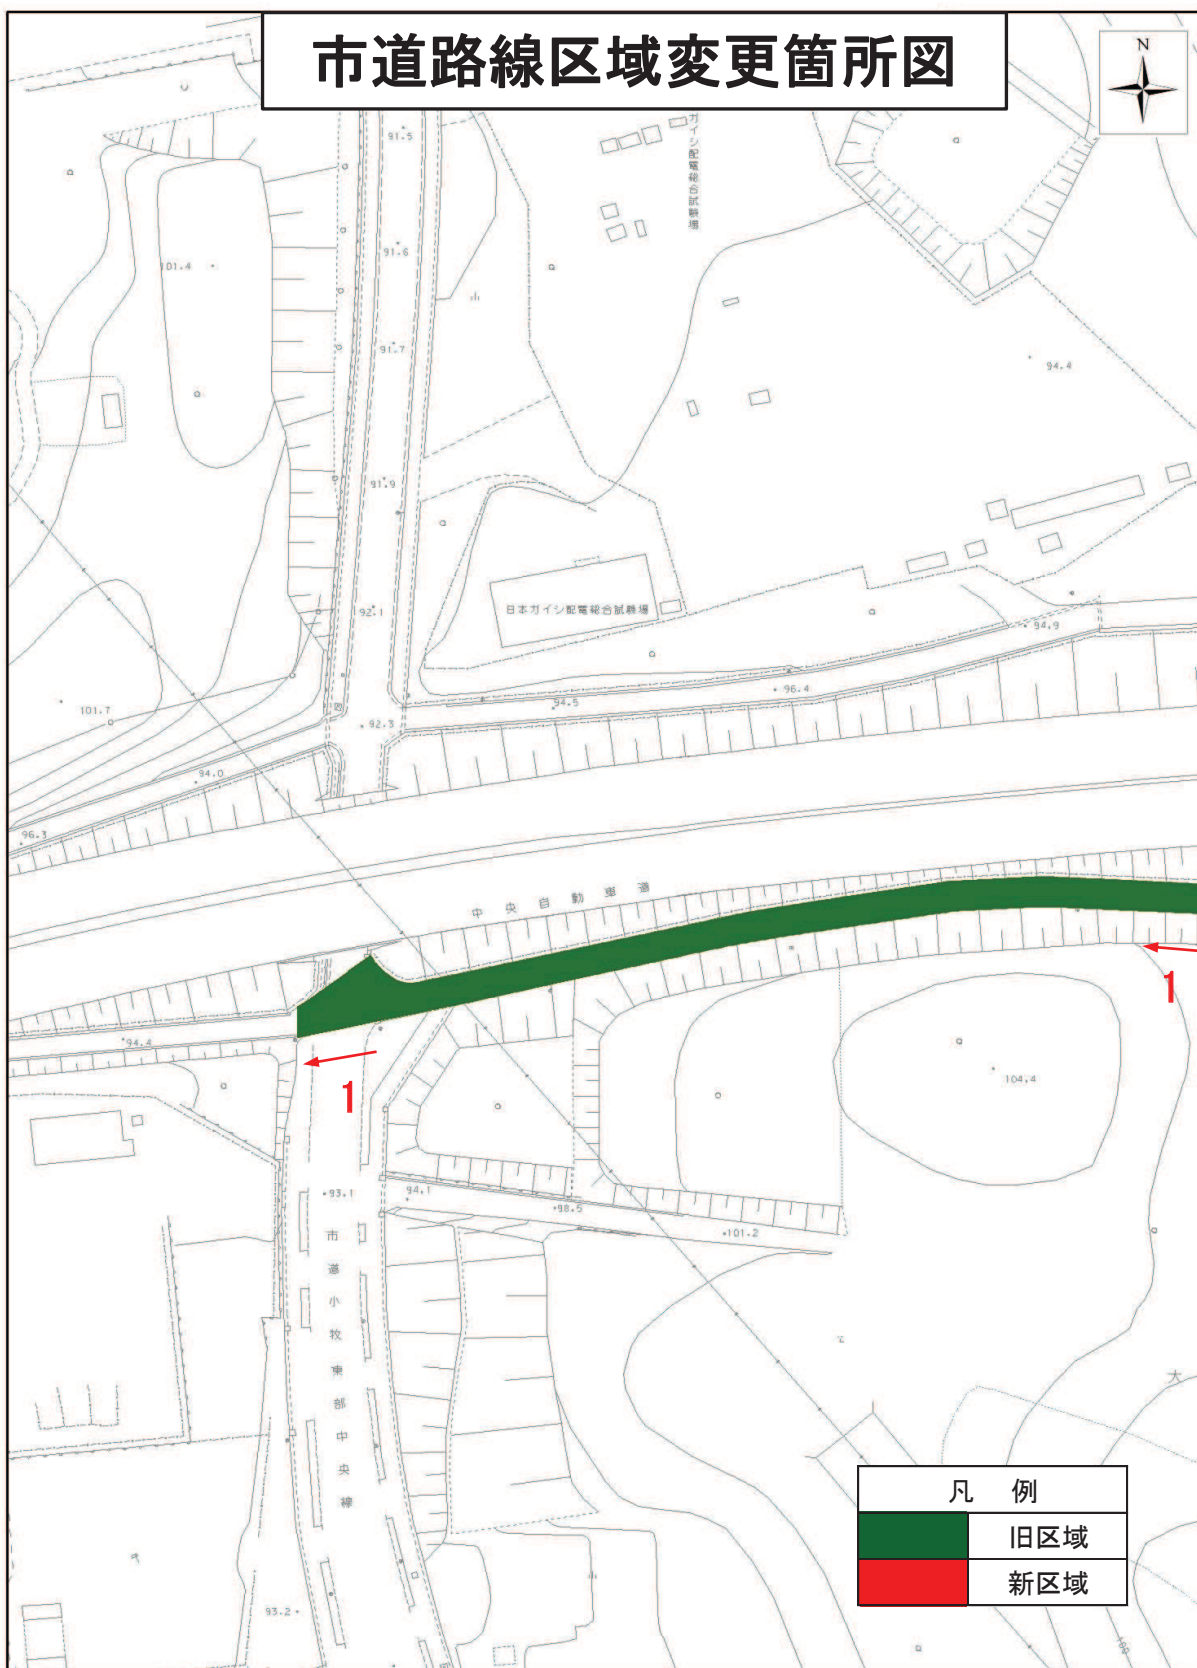


凡 例


旧区域

新区域


市道路線区域変更箇所図

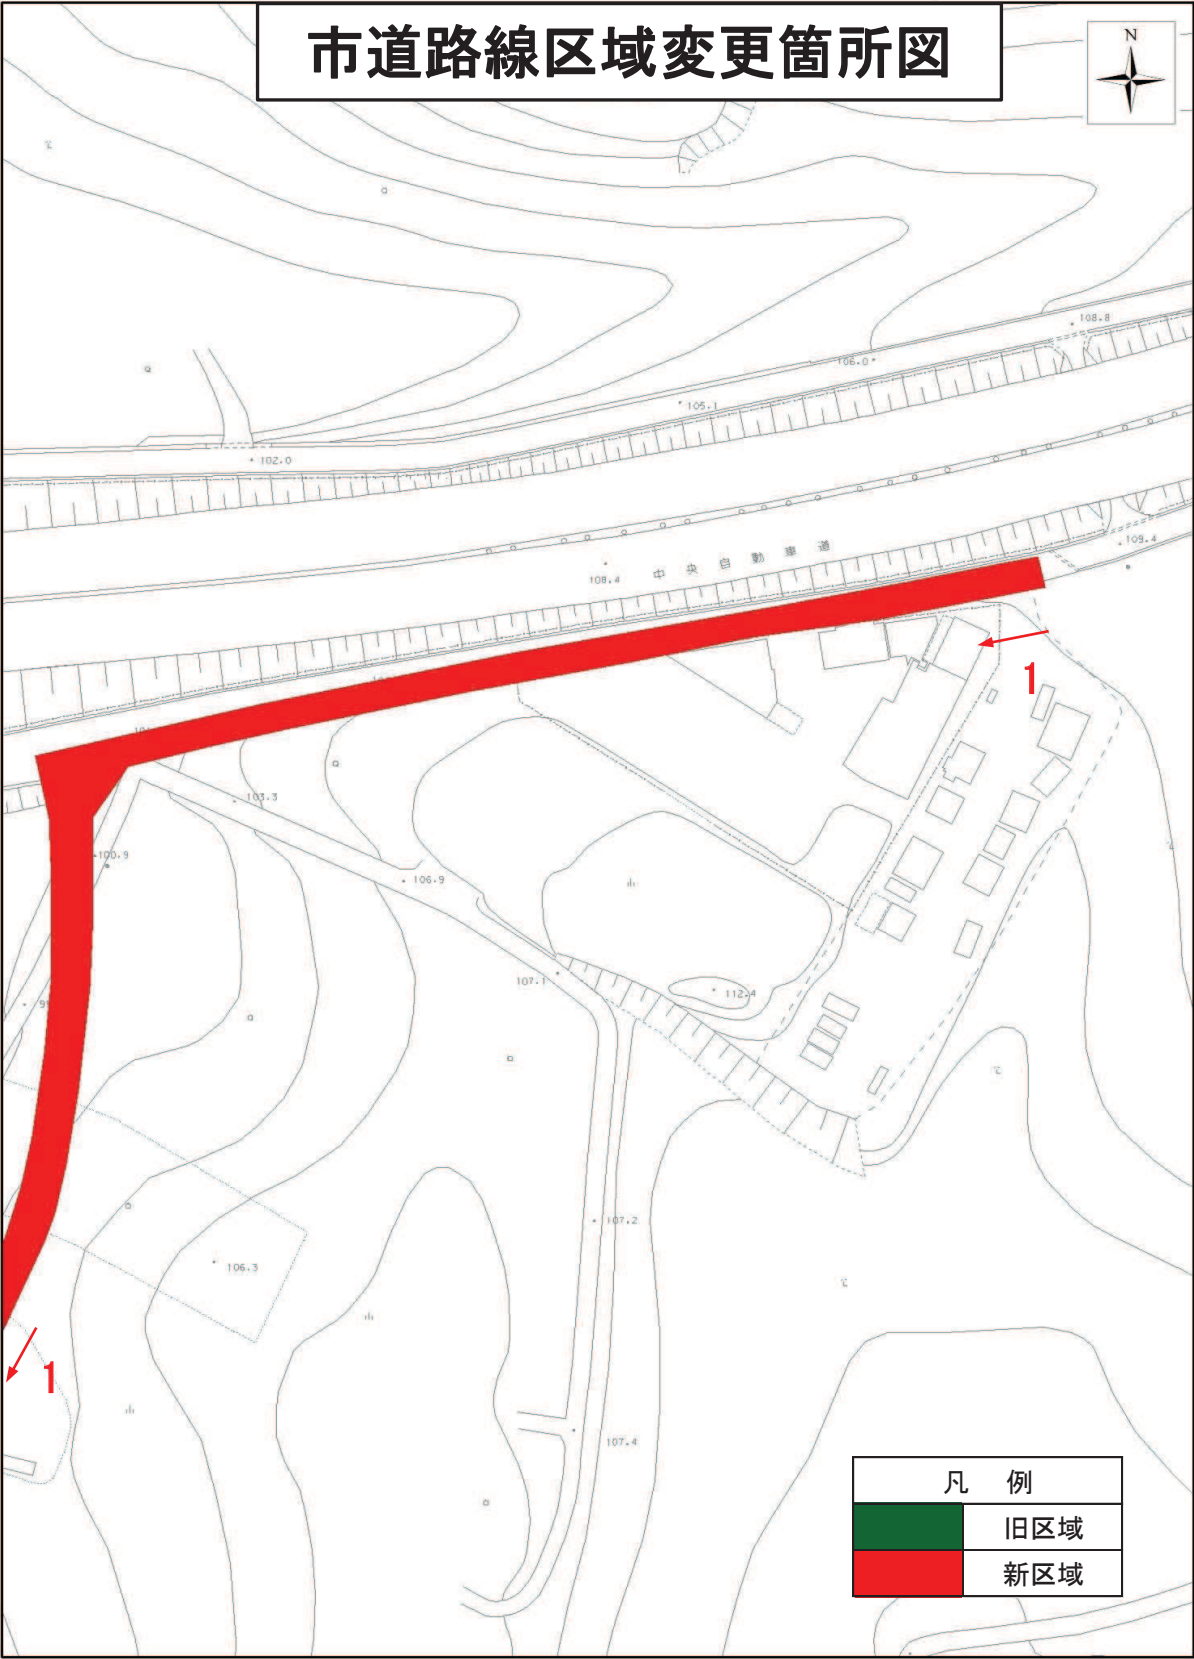

市道路線区域變更箇所図

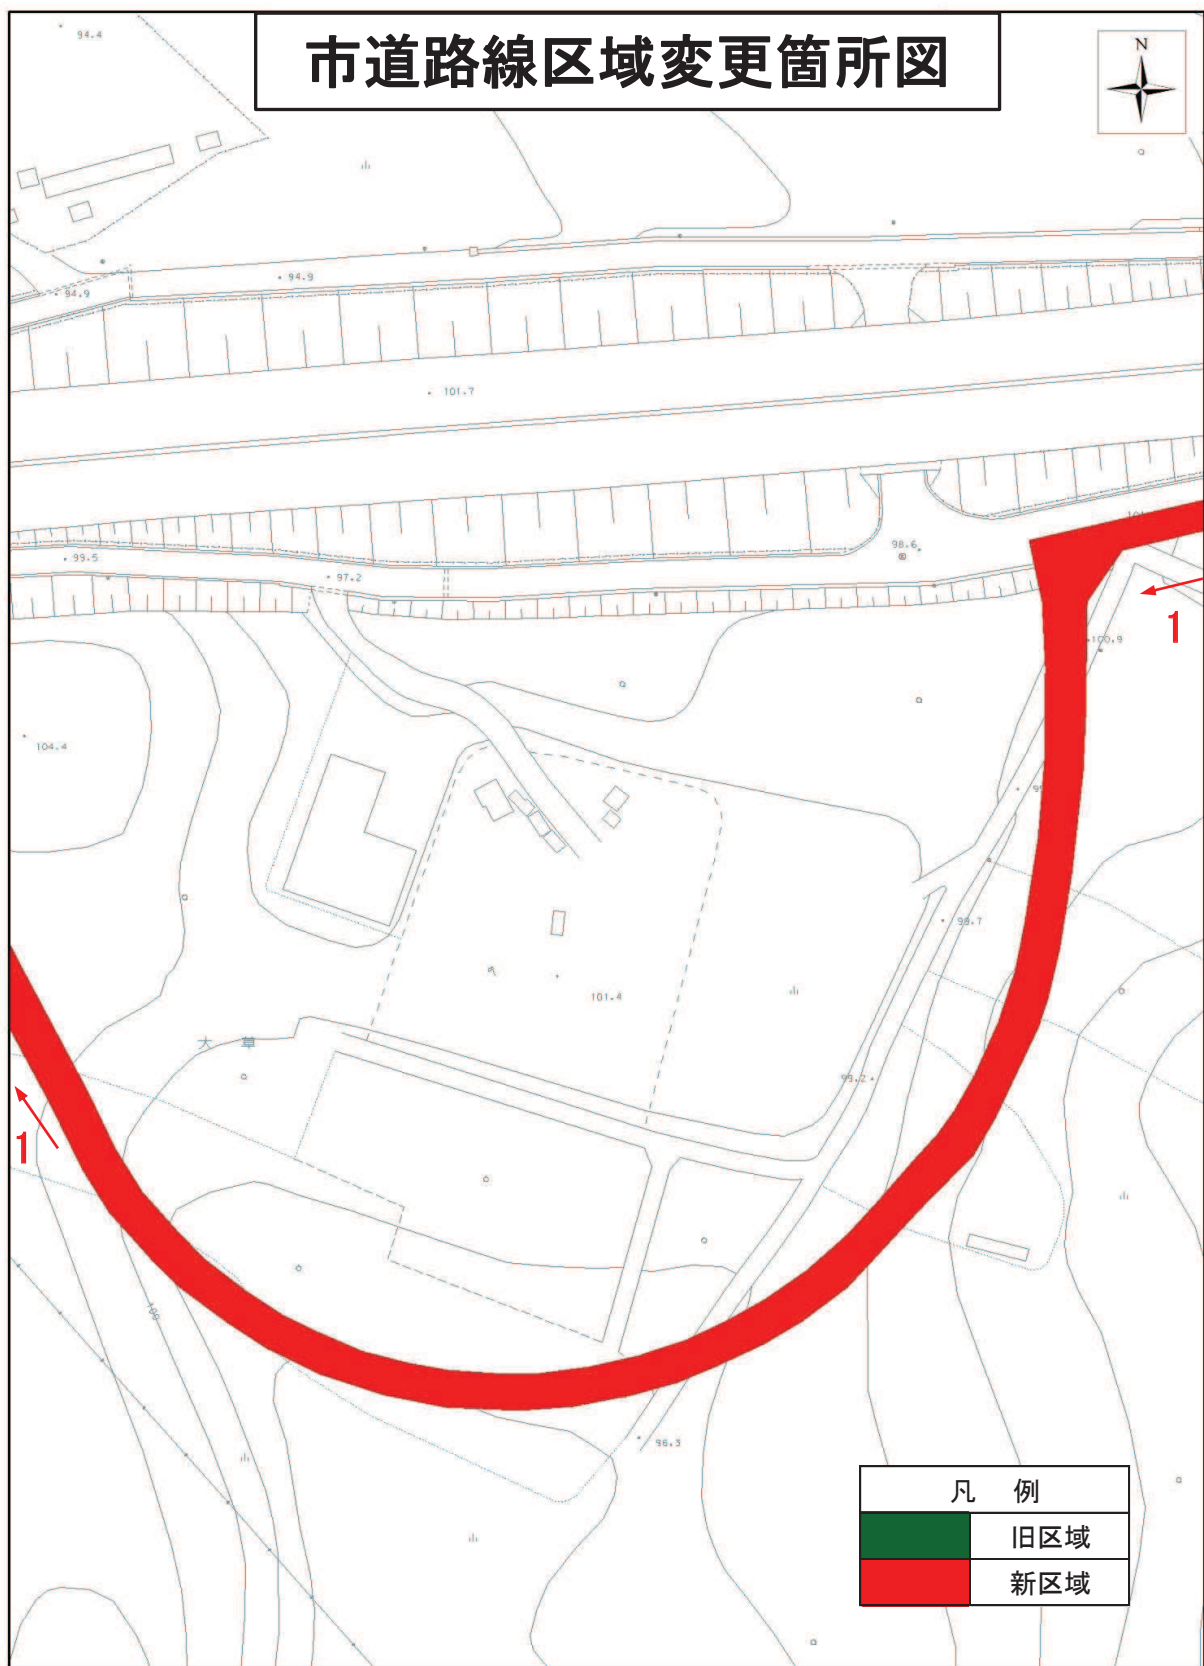

市道路線区域変更箇所図

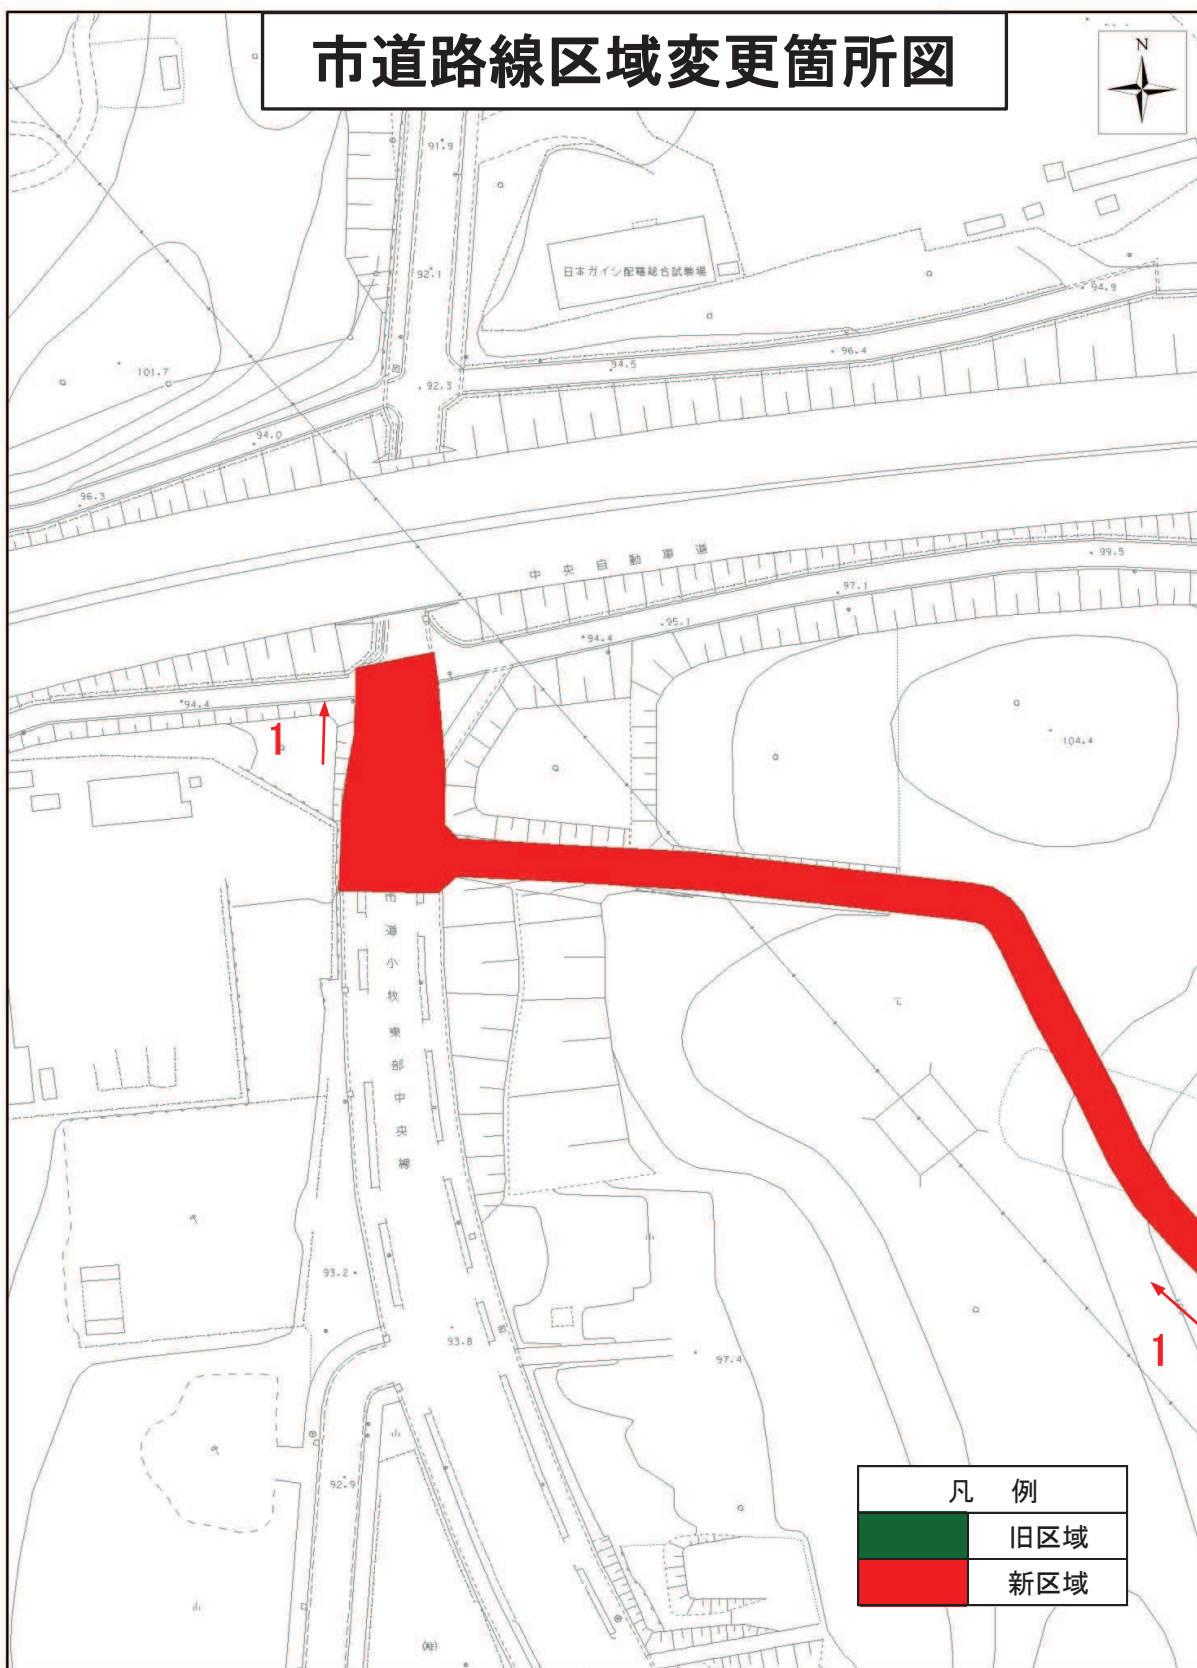

凡 例	
	旧区域
	新区域