


道路標準断面図 縮尺=1:200

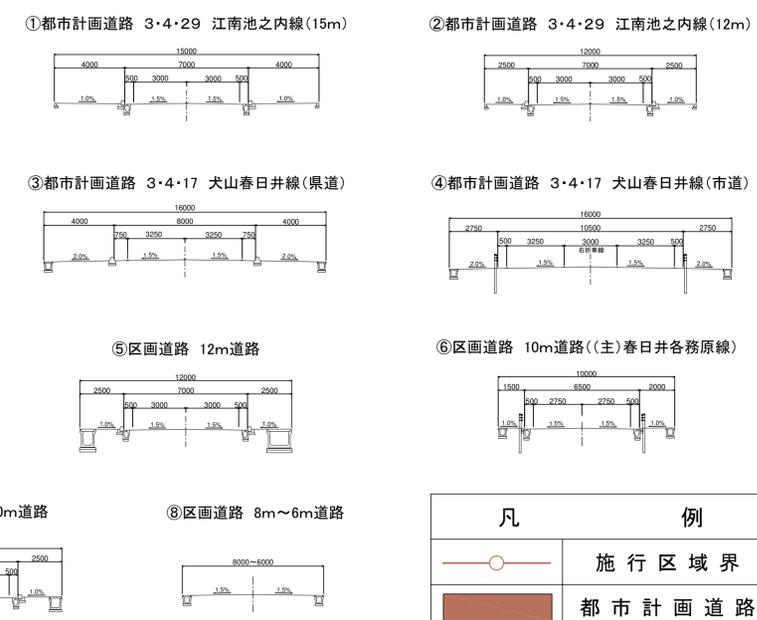

凡	例
	施行区域界
	都市計画道路
	区画道路
	特殊道路
	公園・緑地
	河川・水路

