


小牧市上水道配管図

No.056

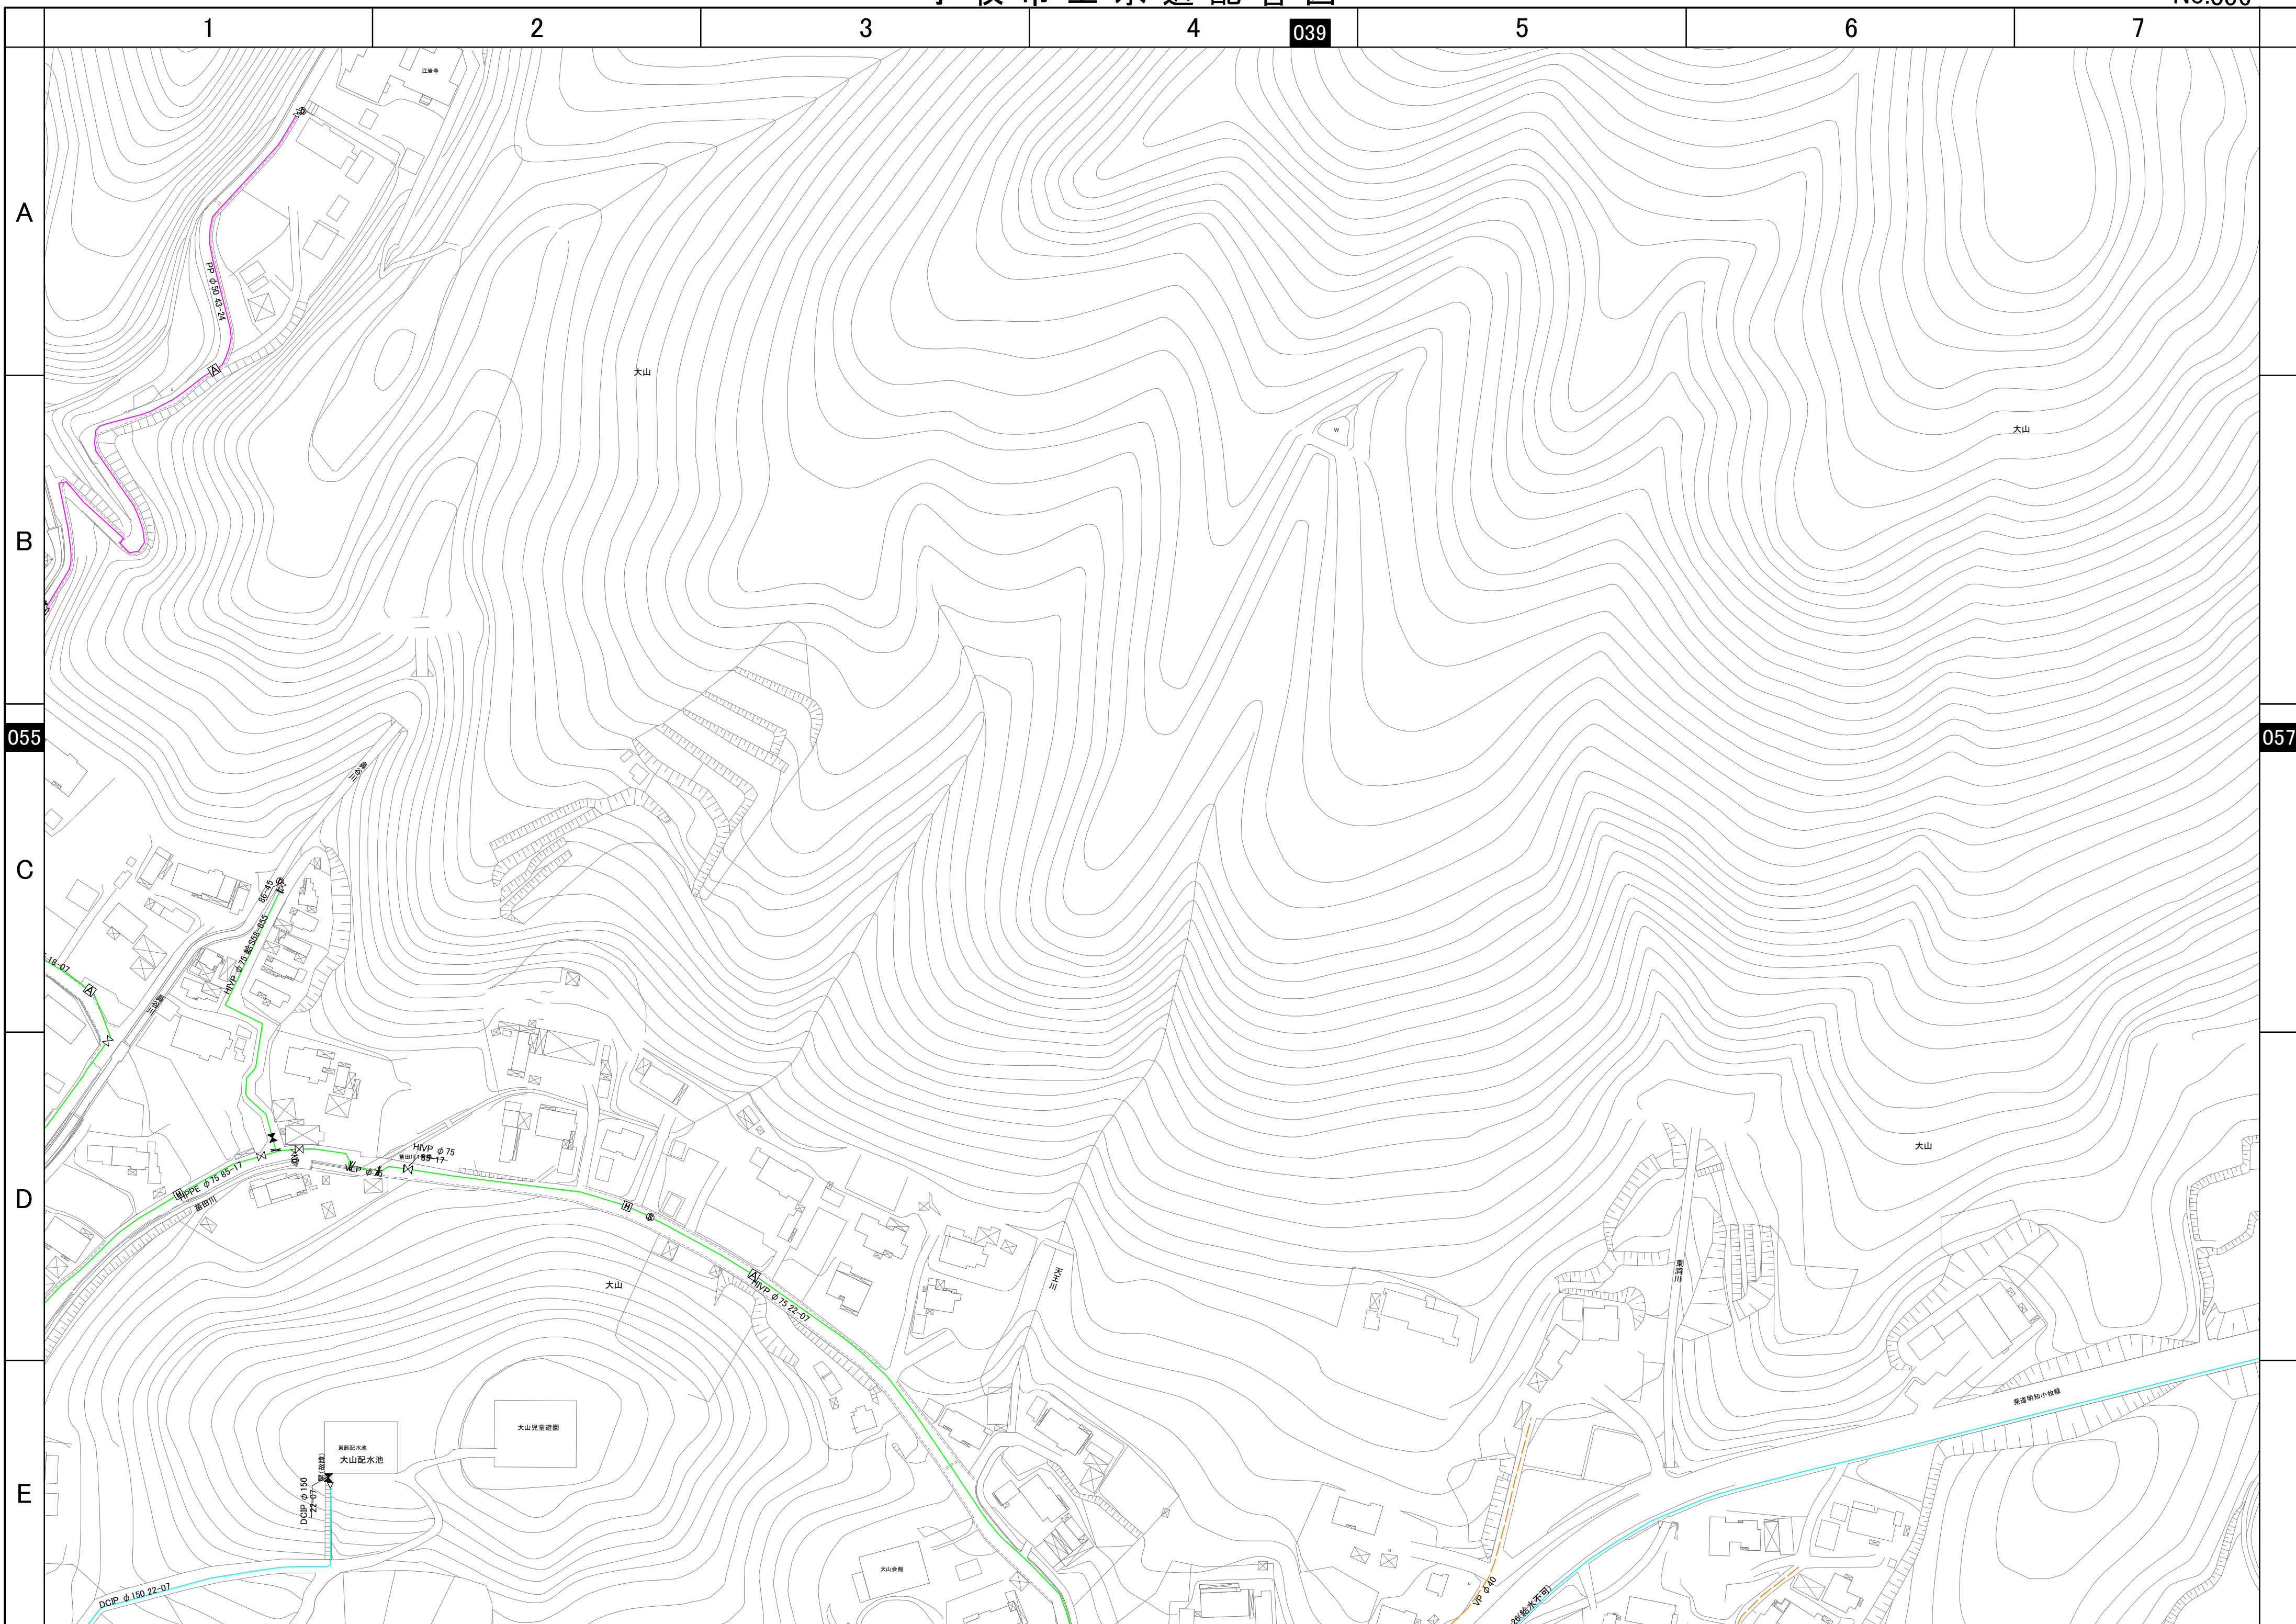

5	No.056
---	--------

1:1200

【使用上の注意】

- ・この配管図は参考図面です。水道管の正確な埋設位置を示すものではなく、最新の情報や詳細事項は掲載されていませんので、詳細な内容をお知りになりたい場合は、小牧市上下水道部までお問い合わせください。
- ・不要になり次第、責任を持ってシュレッダー廃棄処分をしてください。

5