


小牧市上水道配管図

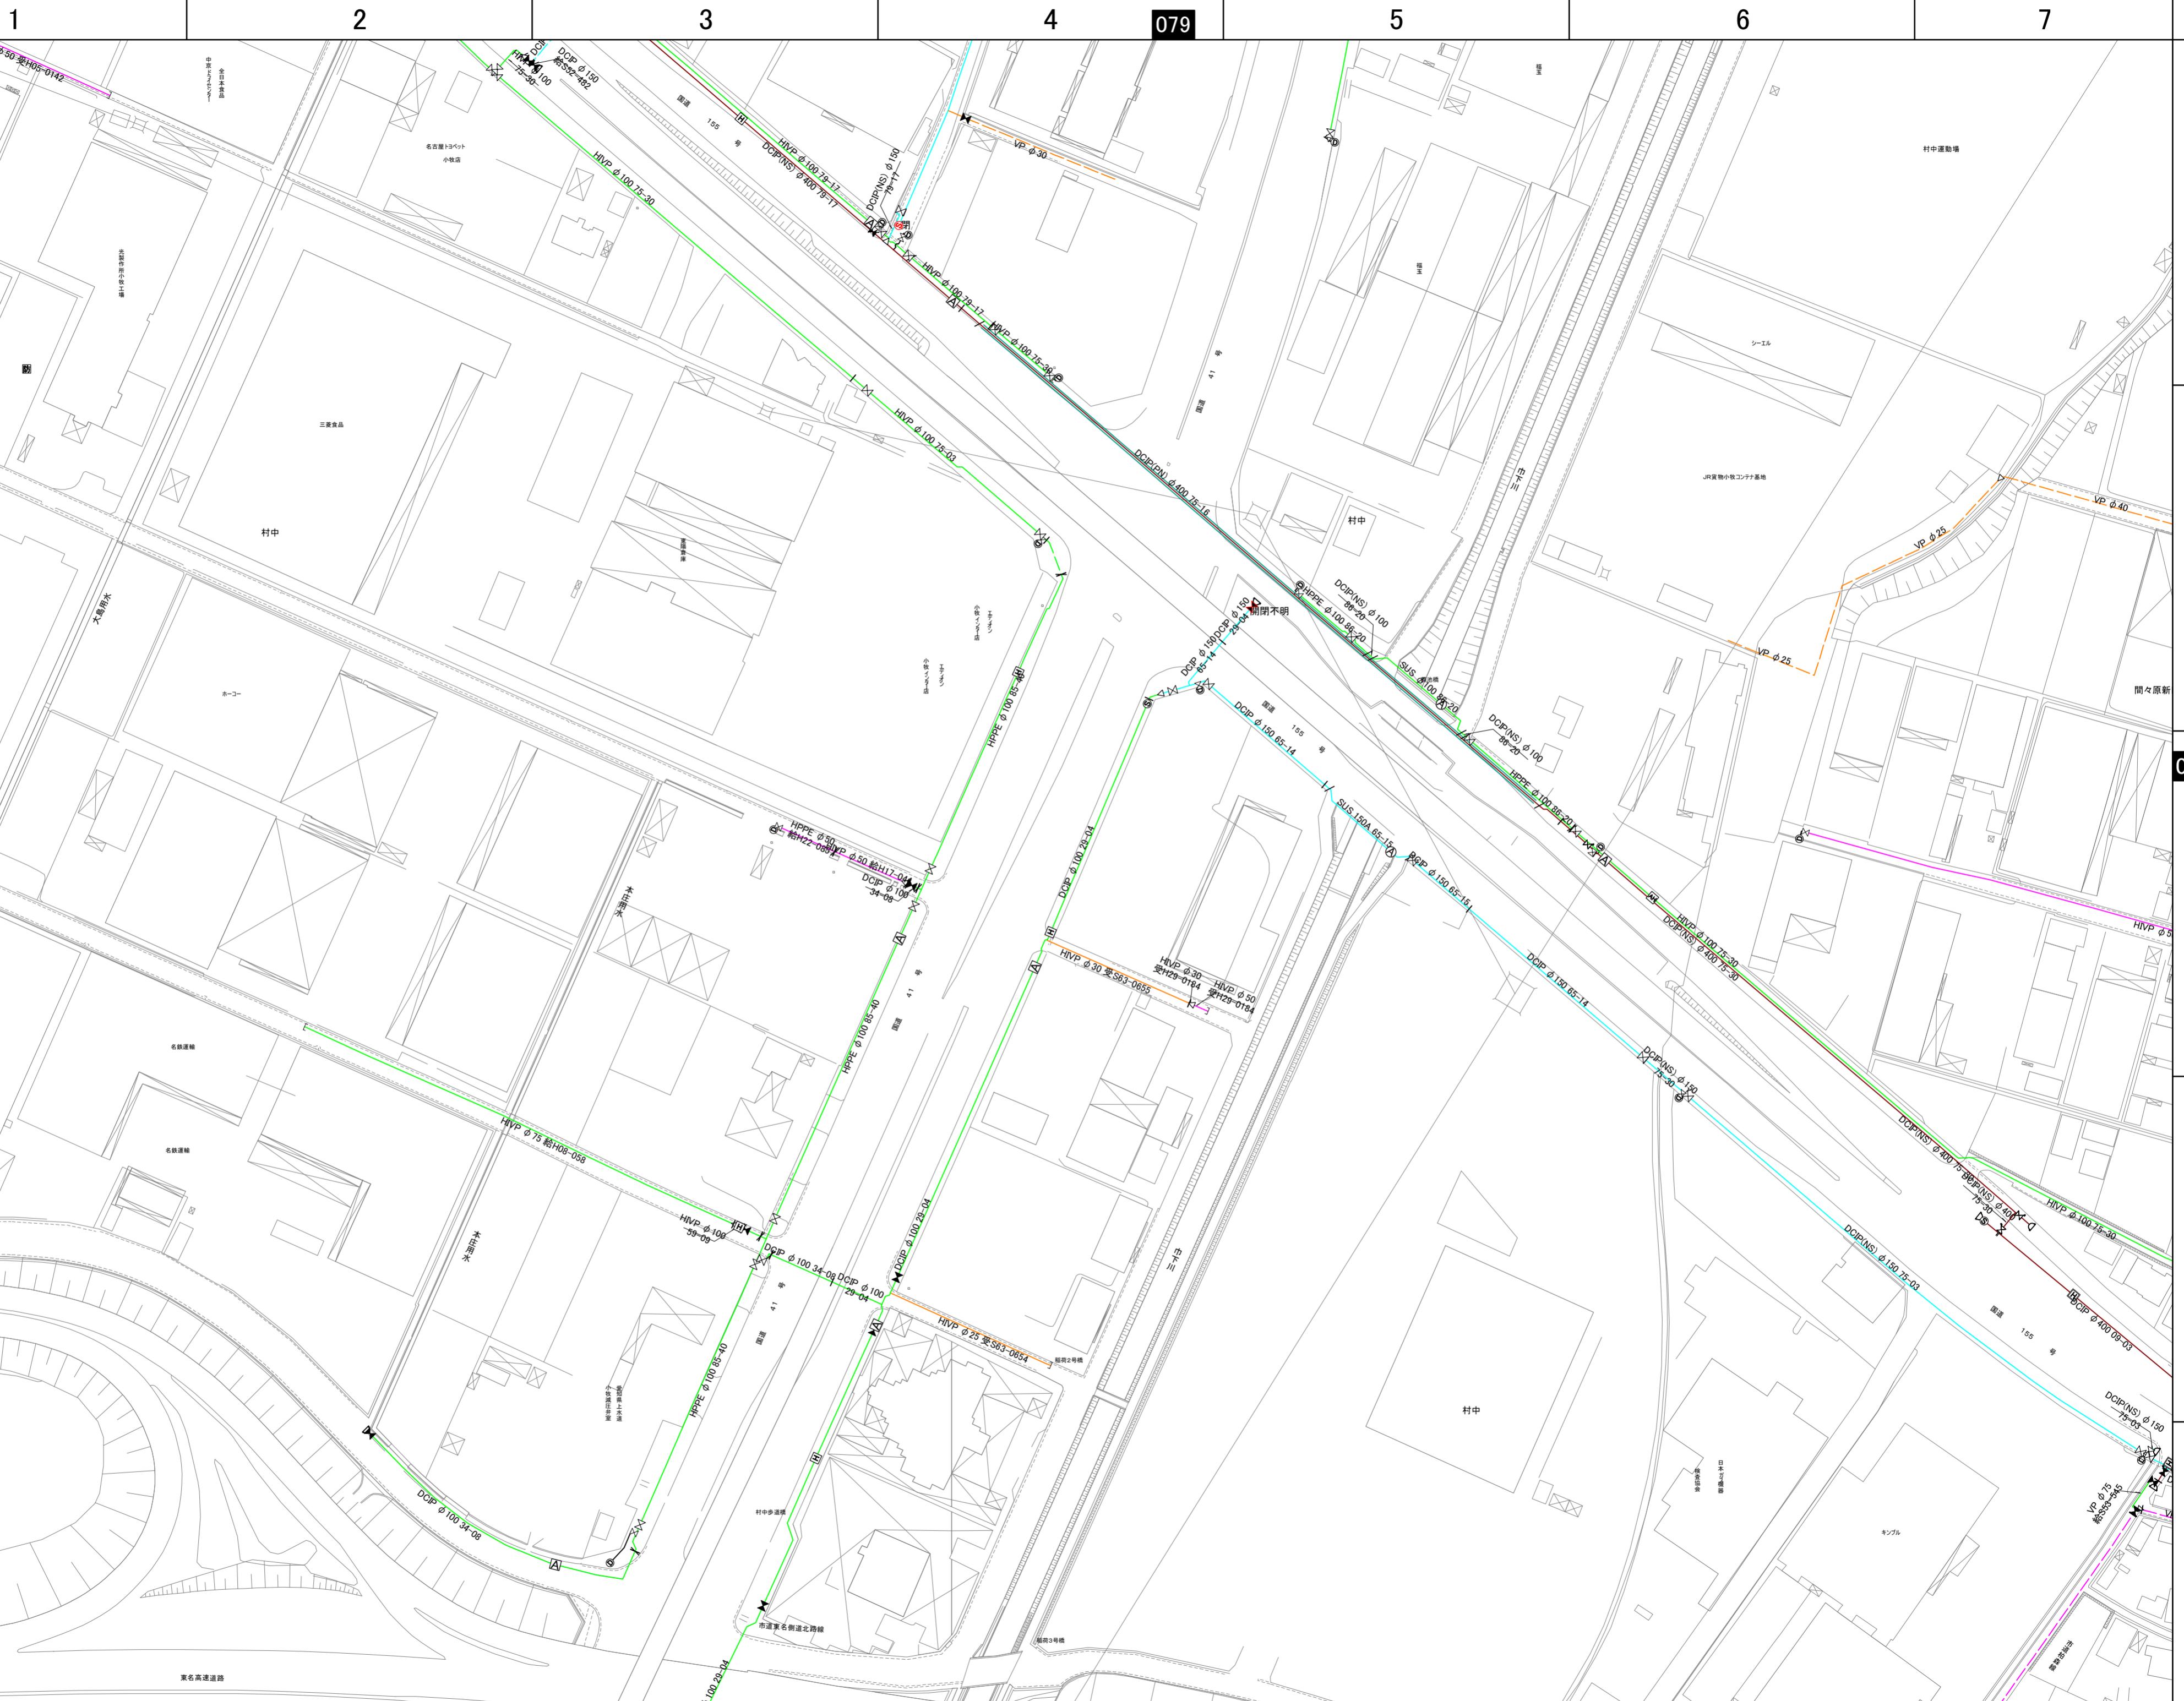

『使用上の注意』

・この配管図は参考図面です。水道管の正確な埋設位置を示すものではなく、最新の情報や詳細事項は掲載されていませんので、詳しい内容をお知りになりたい場合は、小牧市上下水道部までお問い合わせください。

・不要になり次第、責任を持ってシュレッダー廃棄処分してください。