小牧市上水道配管図

No.135

1 | 2 | 3 | 4 | 116 | 5 | 6 | 7

A
B
C
D
E

134

136

154

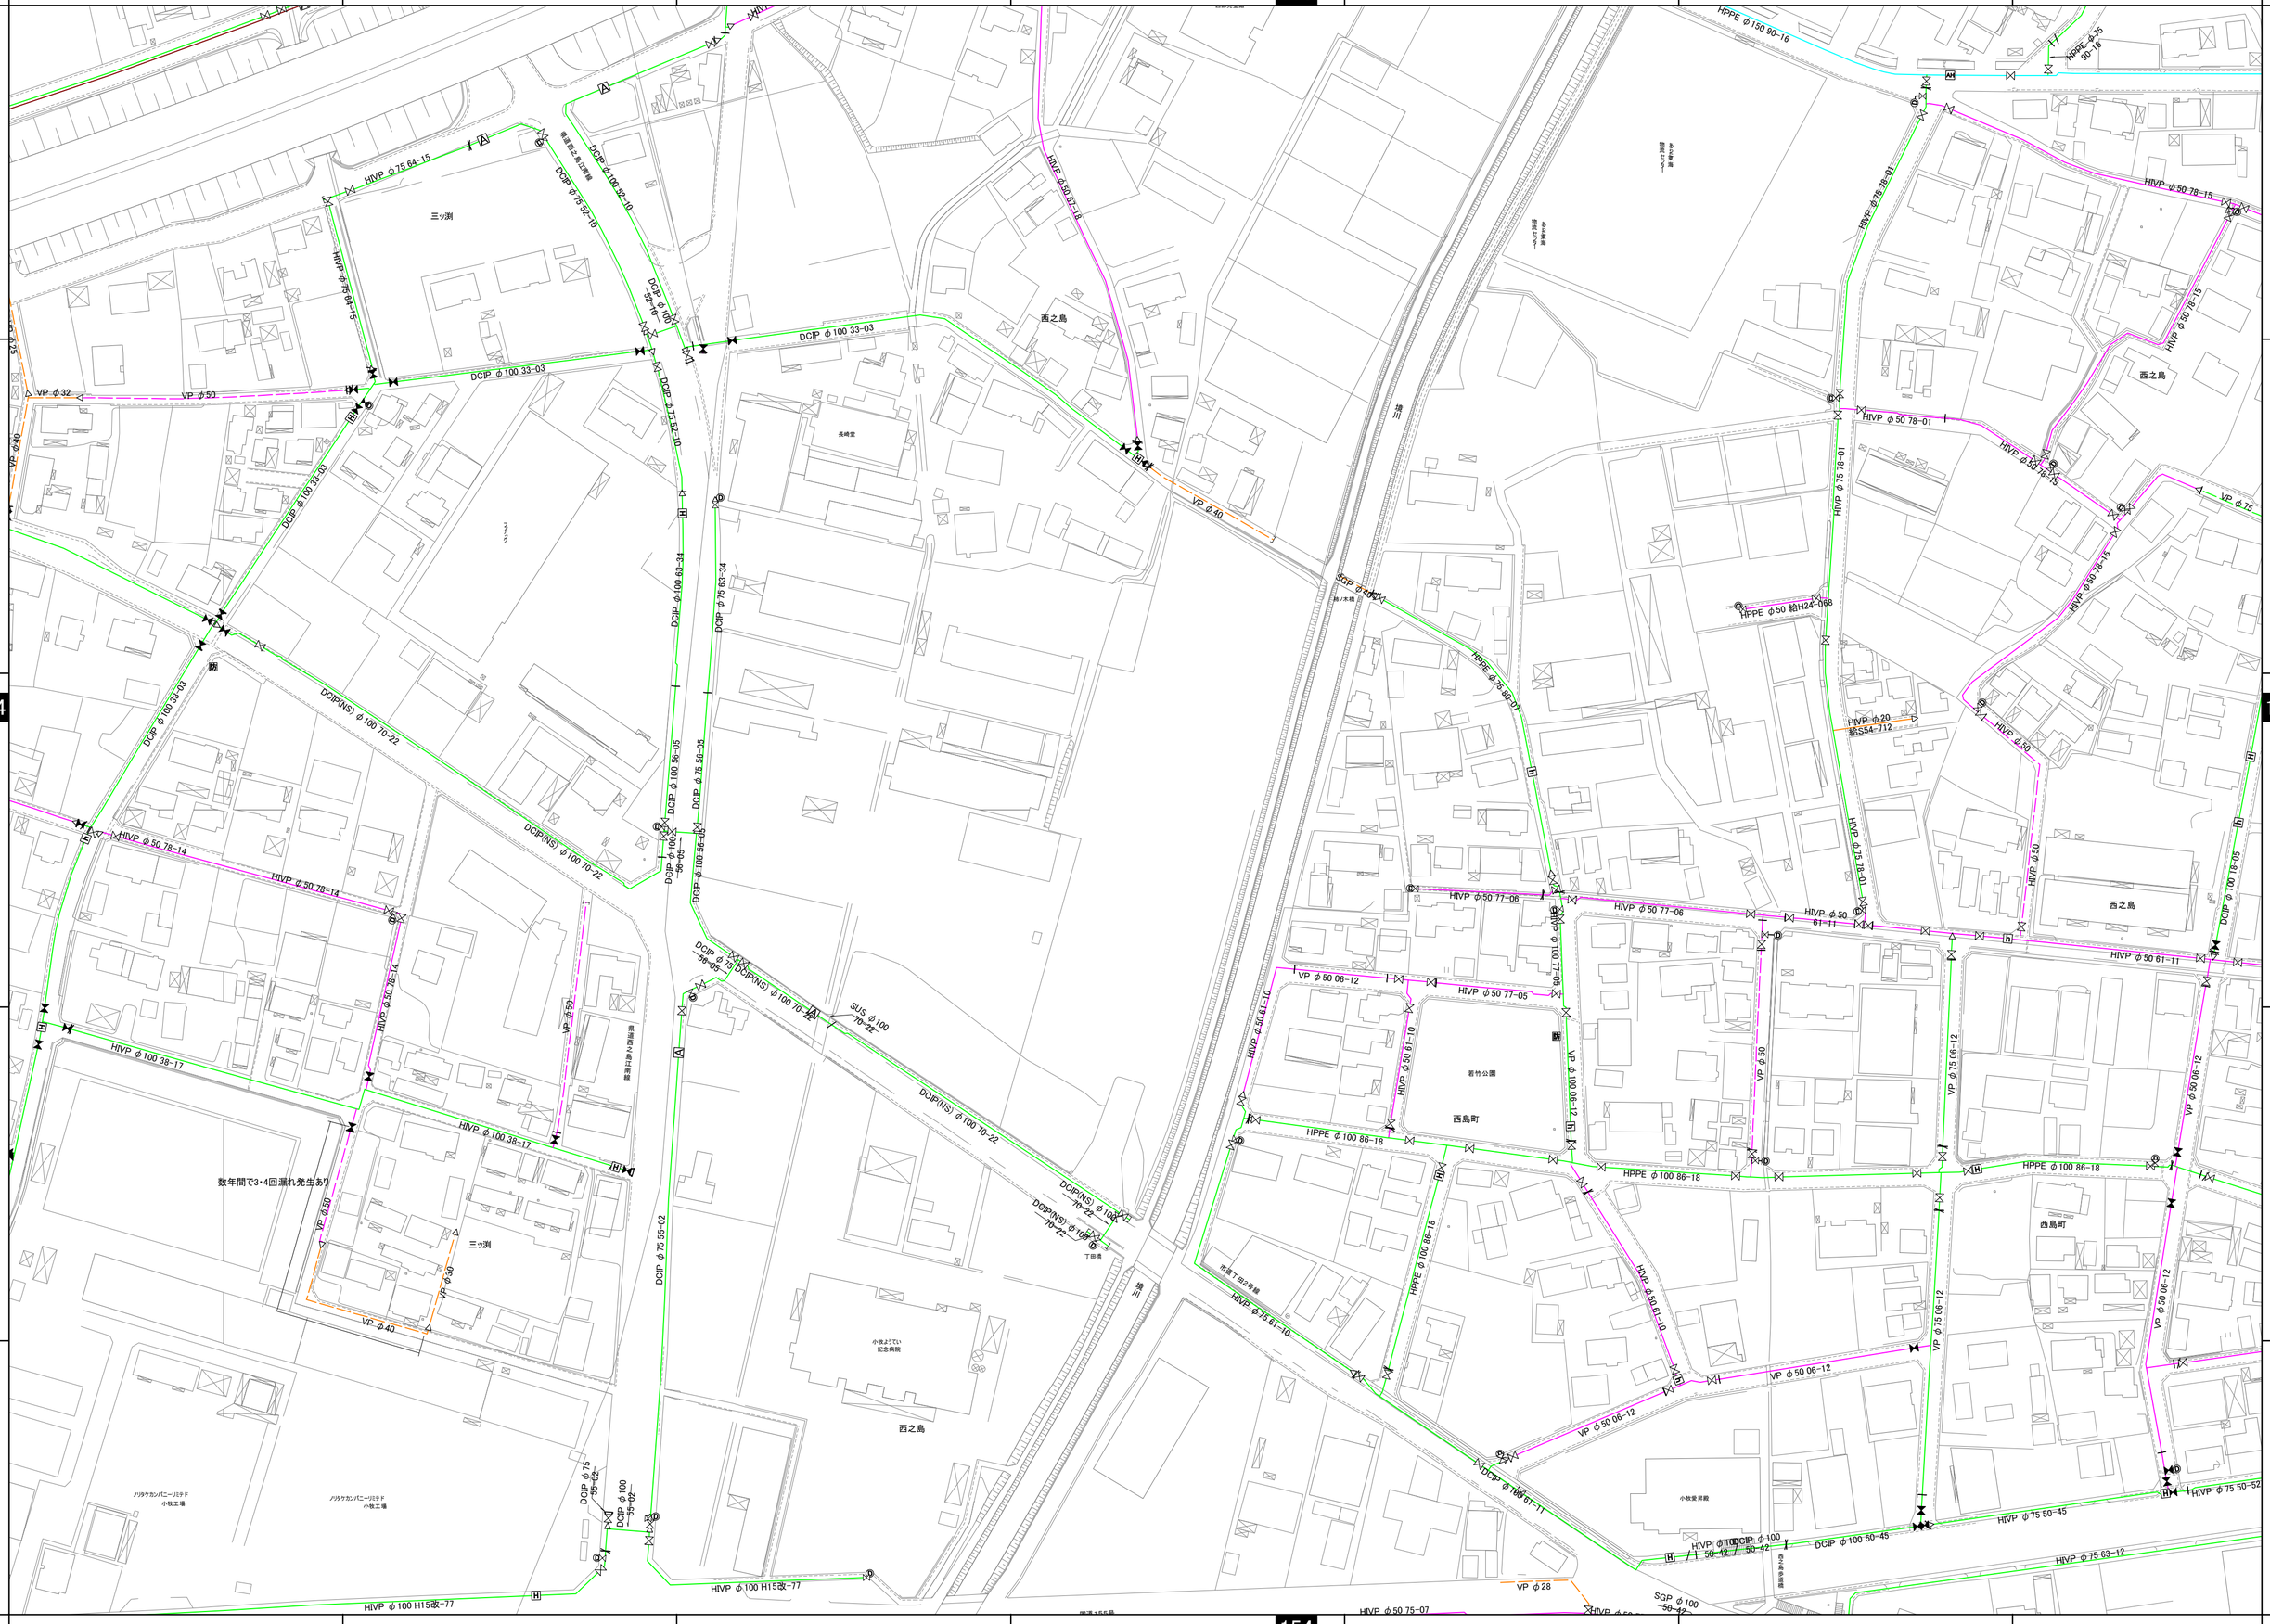

5 No.135

1:1200

『使用上の注意』
・この配管図は参考図面です。水道管の正確な埋設位置を示すものではなく、最新の情報や詳細事項は掲載されていませんので、詳しい内容をお知りになりたい場合は、小牧市上下水道部までお問い合わせください。
・不要になり次第、責任を持ってシュレッダー廃棄処分をしてください。

5