小牧市上水道配管図

No.156

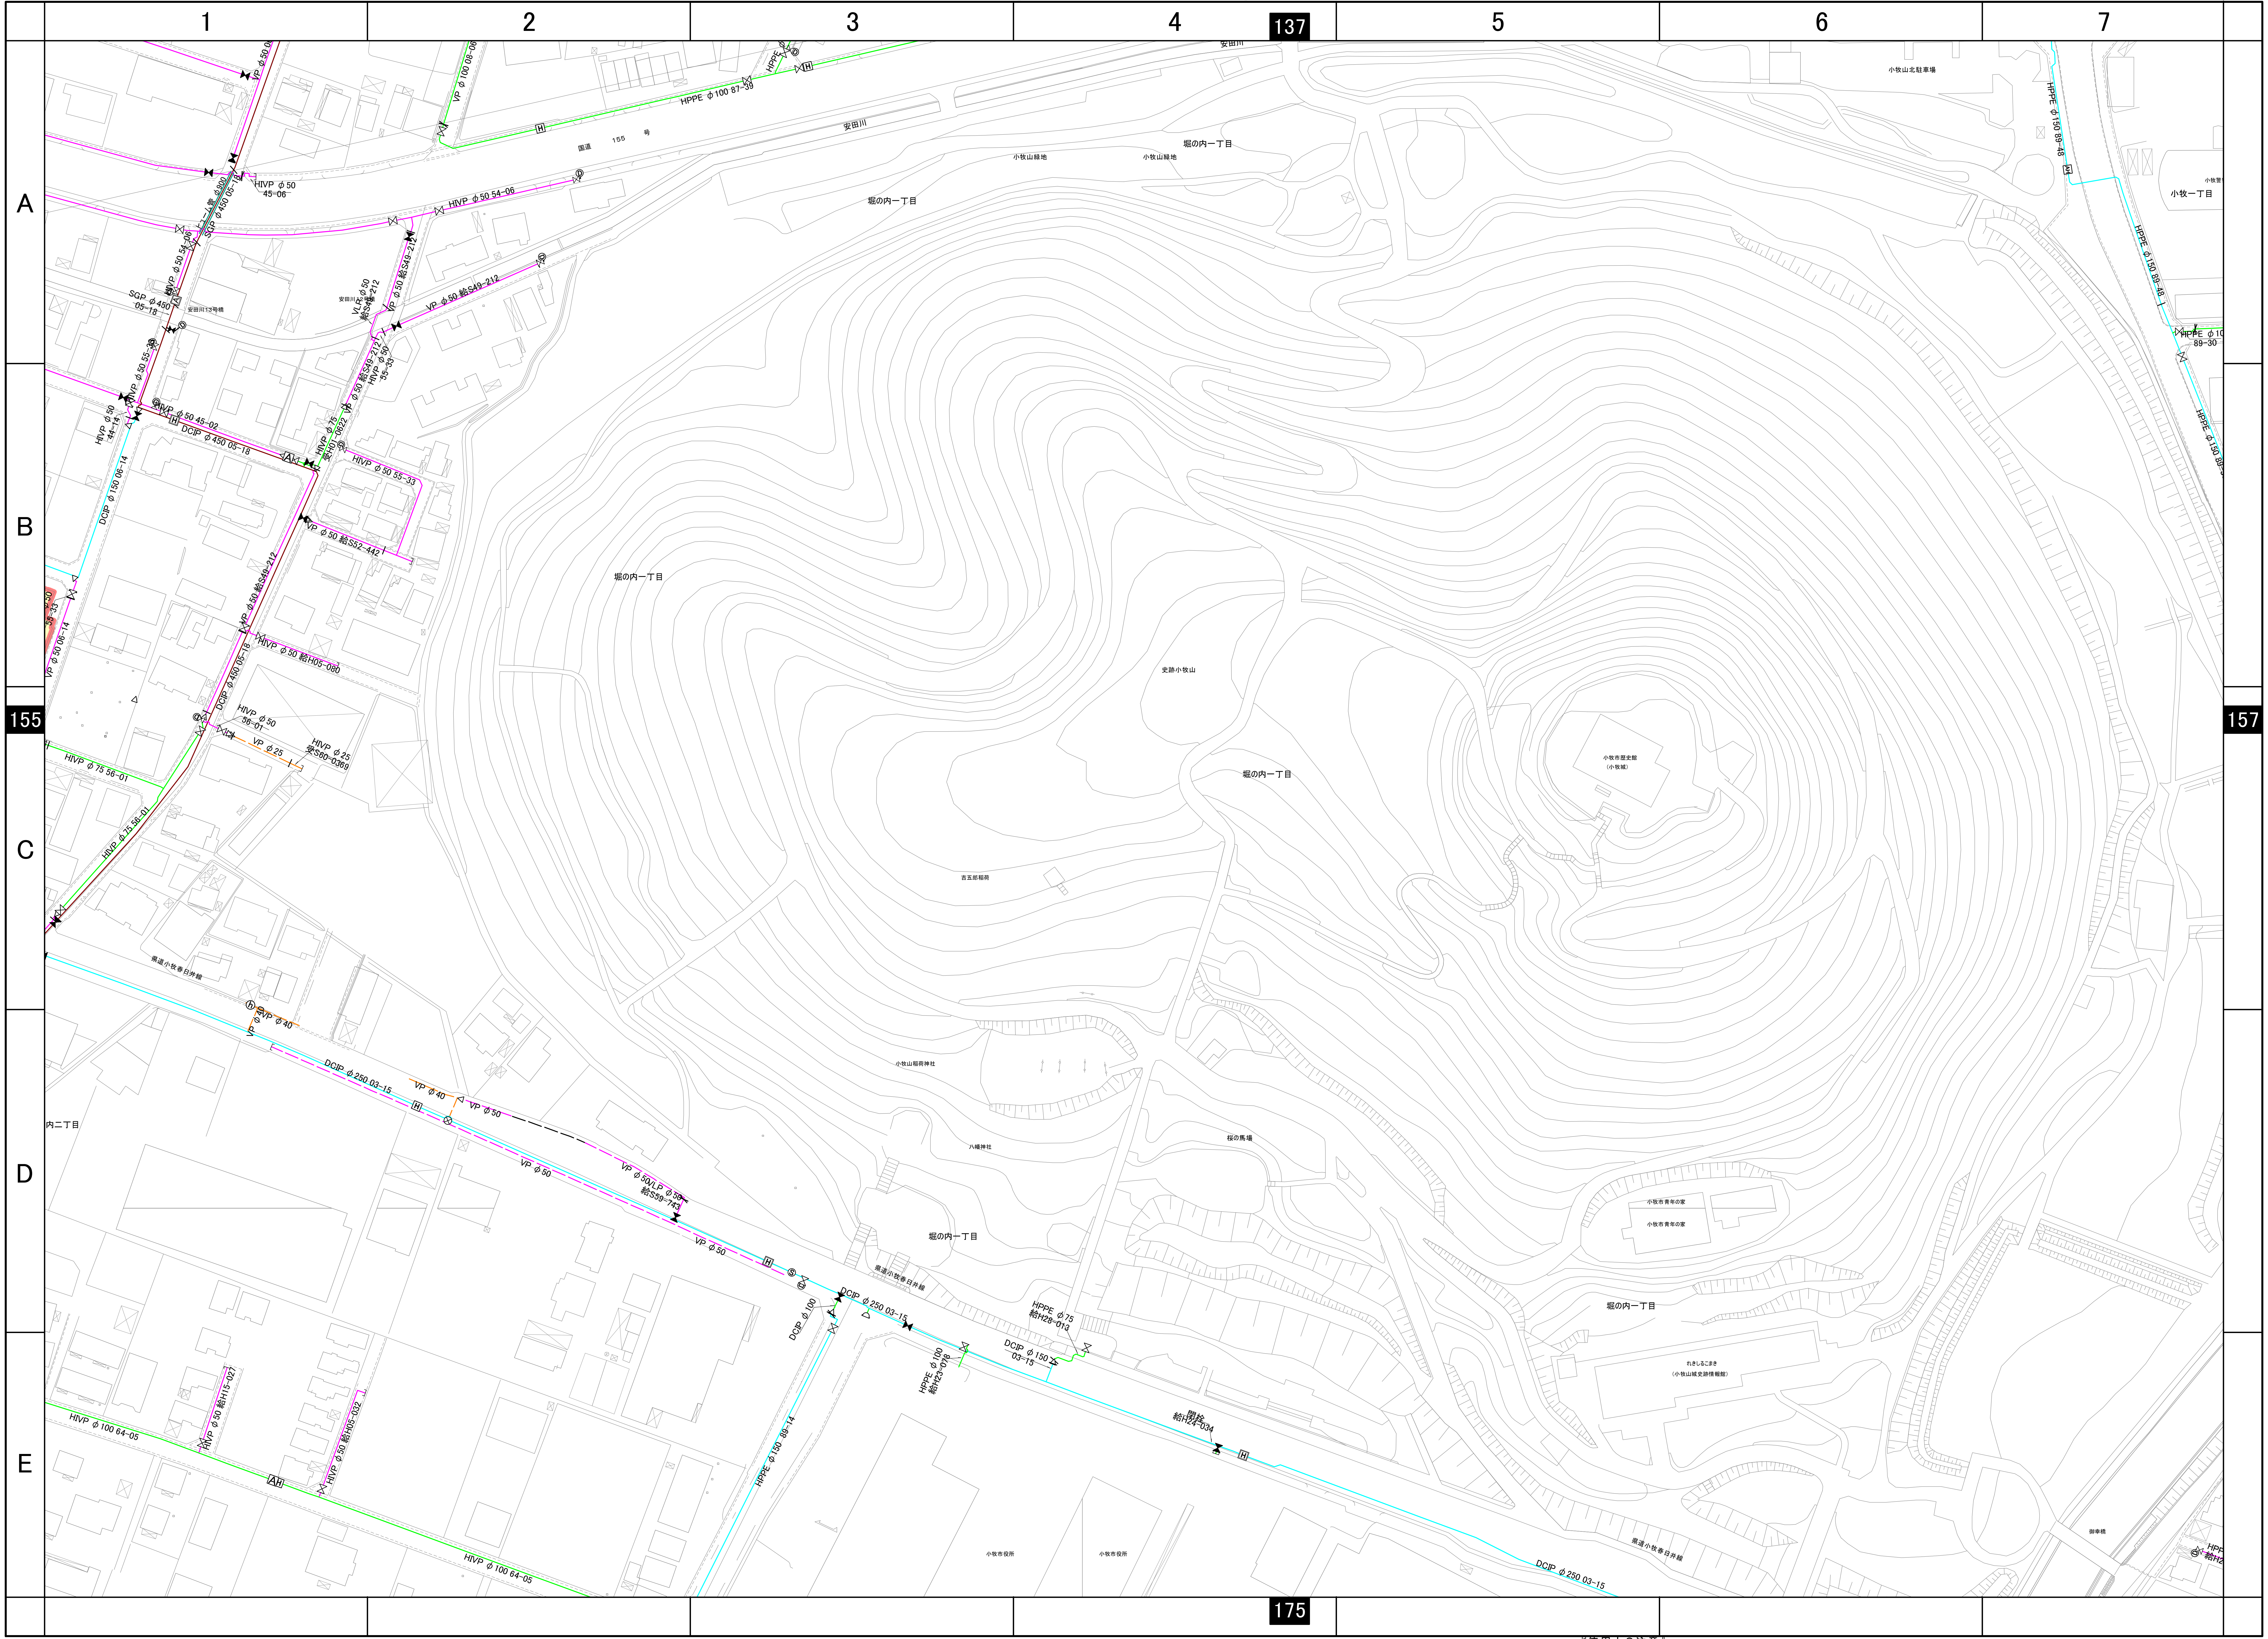
1
2
3
4
5
6
7
A
B
C
D
E
137
155
157
175
VP φ50
VP φ100 08-06
HPPE φ100 87-39
HPPE
国道 155 号
安田川
HIVP φ50 45-06
ヒューム管 φ900
SGP φ450 05-18
HIVP φ50 54-06
HIVP φ50 54-06
SGP φ450 05-18
安田川13号橋
安田川12号橋
VLP φ50 給S49-212
VP φ50 給S49-212
VP φ50 給S49-212
HIVP φ50 55-33
HIVP φ50 55-33
HIVP φ50 45-02
DCIP φ450 05-18
HIVP φ50 44-14
DCIP φ150 06-14
HIVP φ75 受H01-0622
VP φ50 給S49-212
HIVP φ50 55-33
HIVP φ50 55-33
VP φ50 給S52-442
VP φ50 06-14
VP φ50 給S49-212
HIVP φ50 給H05-080
DCIP φ450 05-18
HIVP φ50 56-01
VP φ25
HIVP φ25 受S60-0369
HIVP φ75 56-01
HIVP φ75 56-01
県道小牧春日井線
VP φ40
VP φ40
DCIP φ250 03-15
VP φ40
VP φ50
VP φ50
VP φ50/LP φ50 給S59-743
VP φ50
DCIP φ100
DCIP φ250 03-15
HPPE φ100 給H23-078
HPPE φ75 給H28-013
DCIP φ150 03-15
閉栓 給H24-034
HPPE φ150 89-14
HIVP φ50 給H15-027
HIVP φ50 給H05-032
HIVP φ100 64-05
HIVP φ100 64-05
内二丁目
小牧山緑地
小牧山緑地
堀の内一丁目
堀の内一丁目
堀の内一丁目
史跡小牧山
堀の内一丁目
吉五郎稲荷
小牧山稲荷神社
八幡神社
桜の馬場
堀の内一丁目
県道小牧春日井線
小牧市歴史館
（小牧城）
小牧市青年の家
小牧市青年の家
堀の内一丁目
れきしるこまき
（小牧山城史跡情報館）
県道小牧春日井線
DCIP φ250 03-15
小牧市役所
小牧市役所
御幸橋
小牧山北駐車場
HPPE φ150 89-48
HPPE φ150 89-48
小牧一丁目
HPPE φ10
89-30
HPPE φ150 89-

5

No.156

1:1200

『使用上の注意』
・この配管図は参考図面です。水道管の正確な埋設位置を示すものではなく、最新の情報や詳細事項は掲載されていませんので、詳しい内容をお知りになりたい場合は、小牧市上下水道部までお問い合わせください。
・不要になり次第、責任を持ってシュレッダー廃棄処分をしてください。

5