

A

B

202


C

D

E

No. 203

5

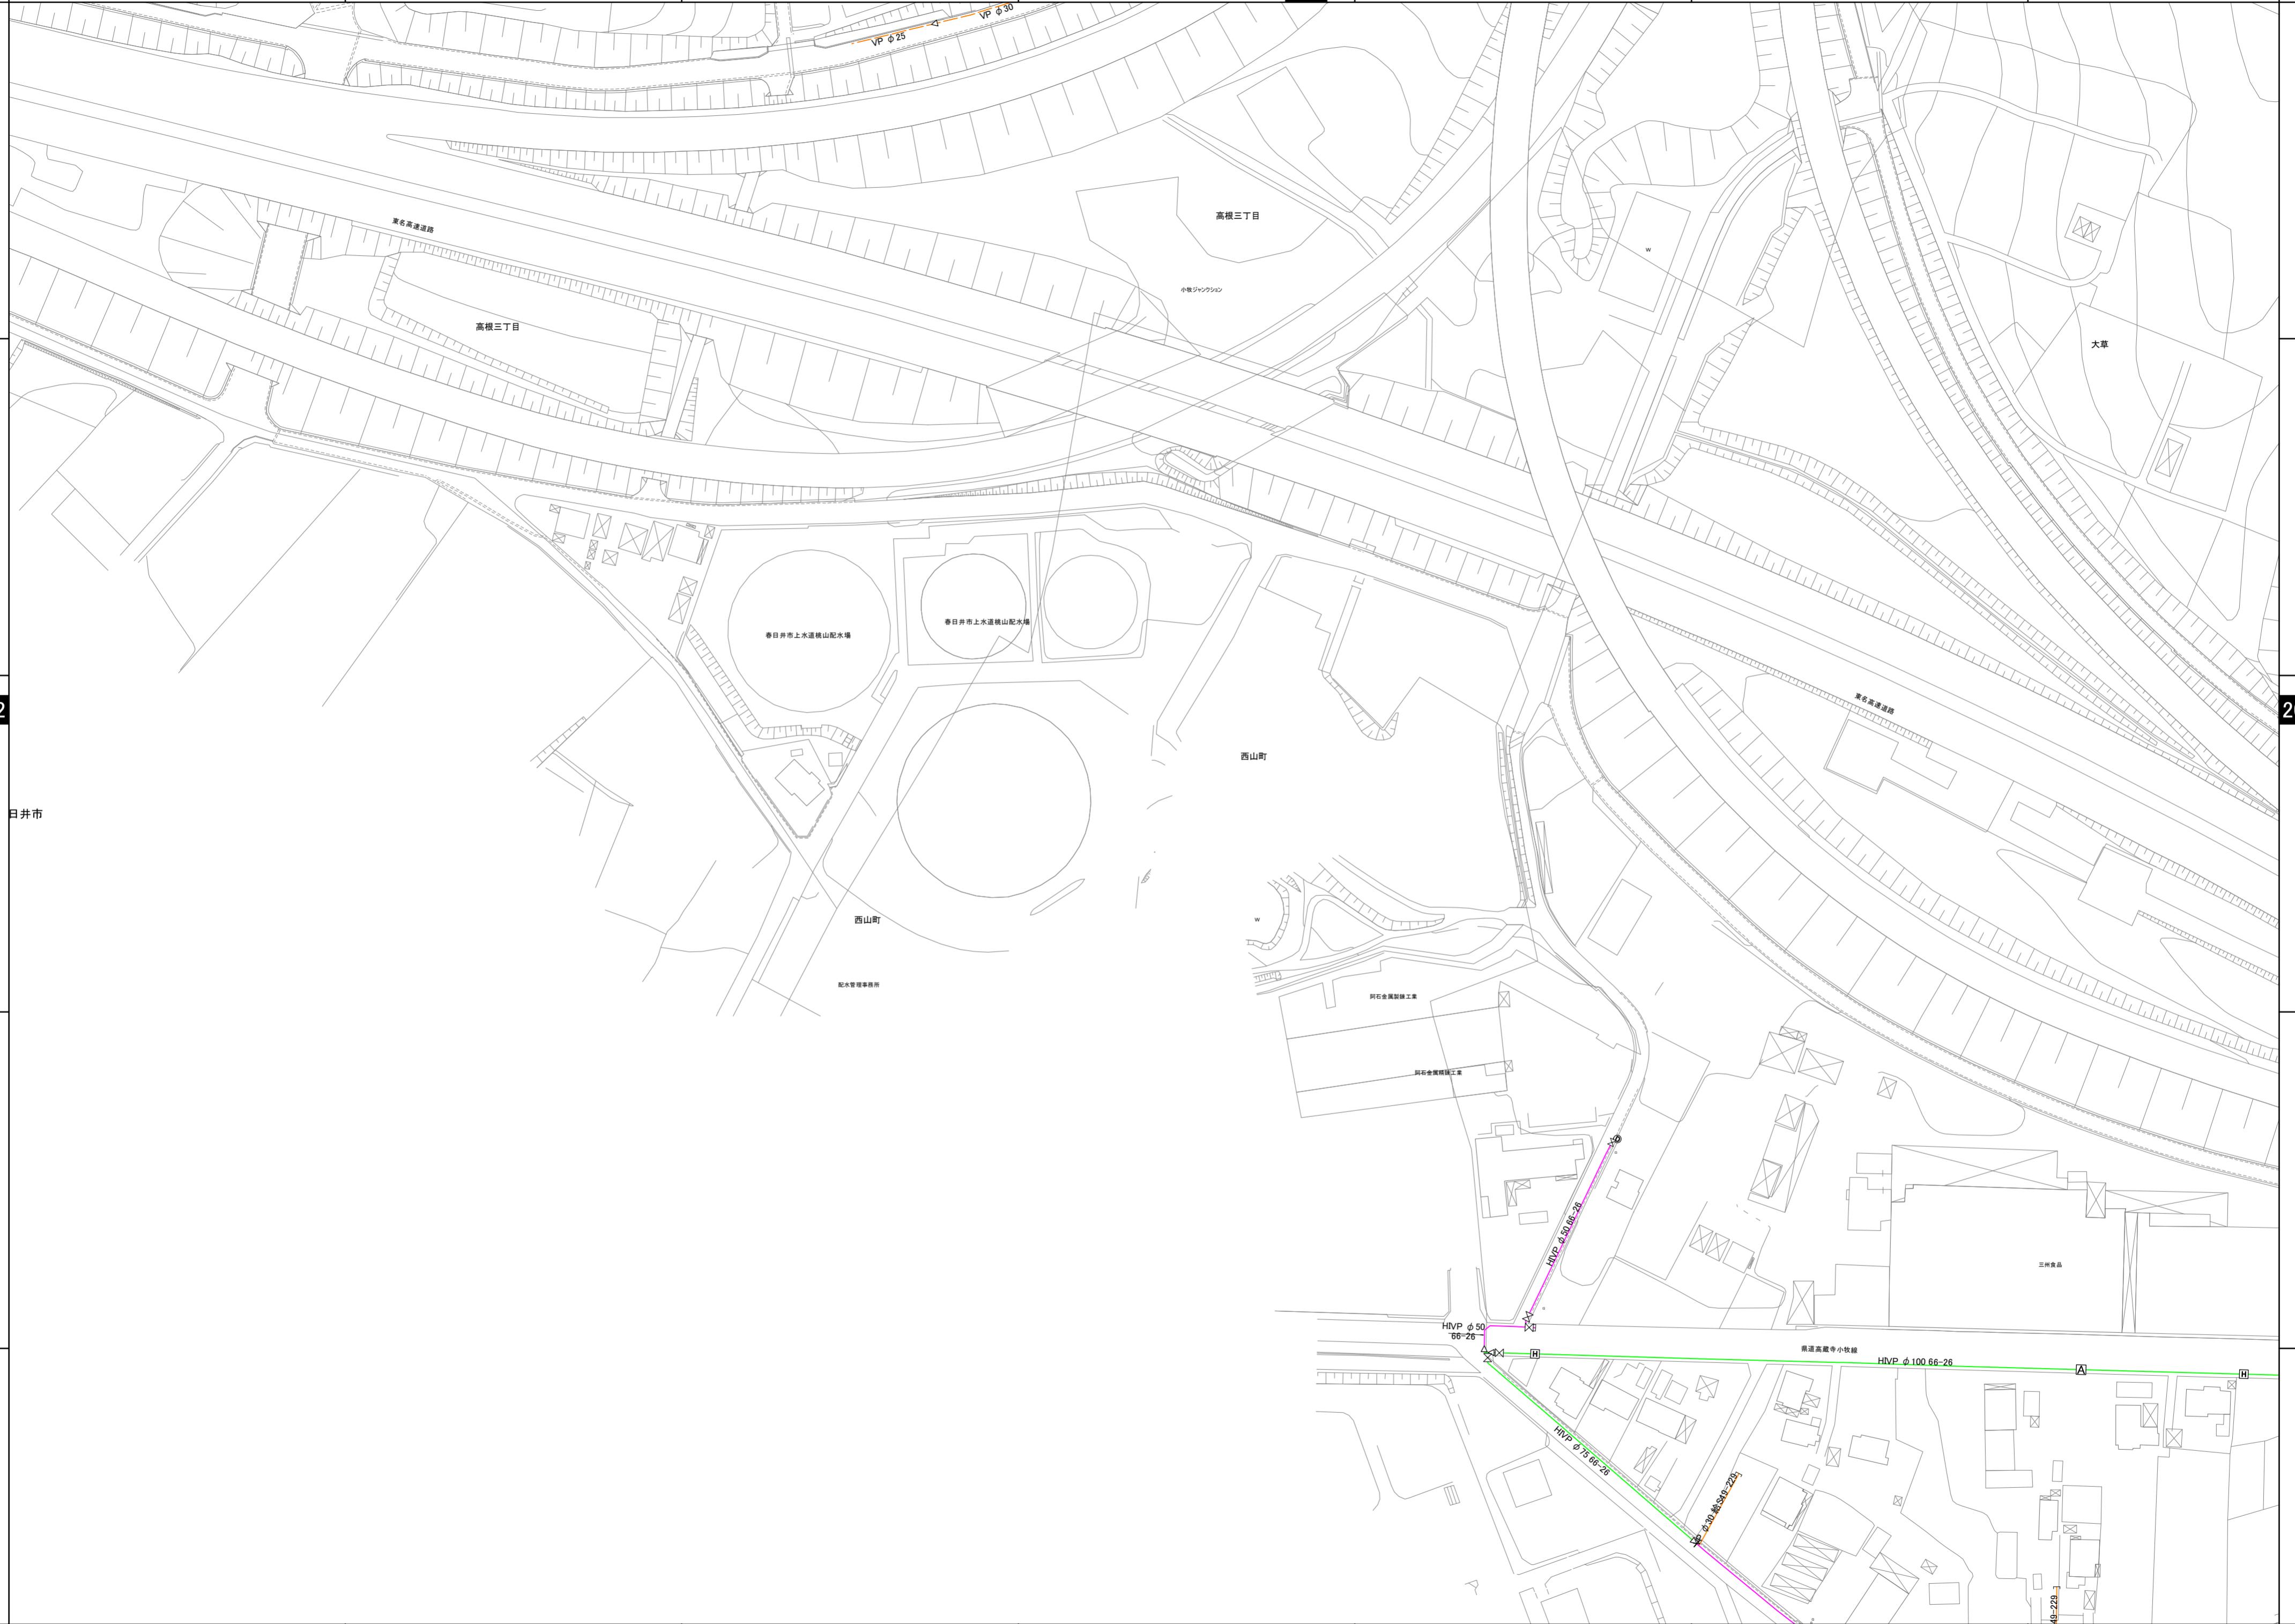

221

1:1200

『使用上の注意』

- ・この配管図は参考図面です。水道管の正確な埋設位置を示すものではなく、最新の情報や詳しい内容をお知りになりたい場合は、小牧市上下水道部までお問い合わせください。
- ・不要になり次第、責任を持ってシュレッダー廃棄処分をしてください。

不要になり次第、責任を持つシユレゾン 廃棄処分をしていたとい。