


尾張都市計画 本庄・池之内地区計画
計画図 1/2,500

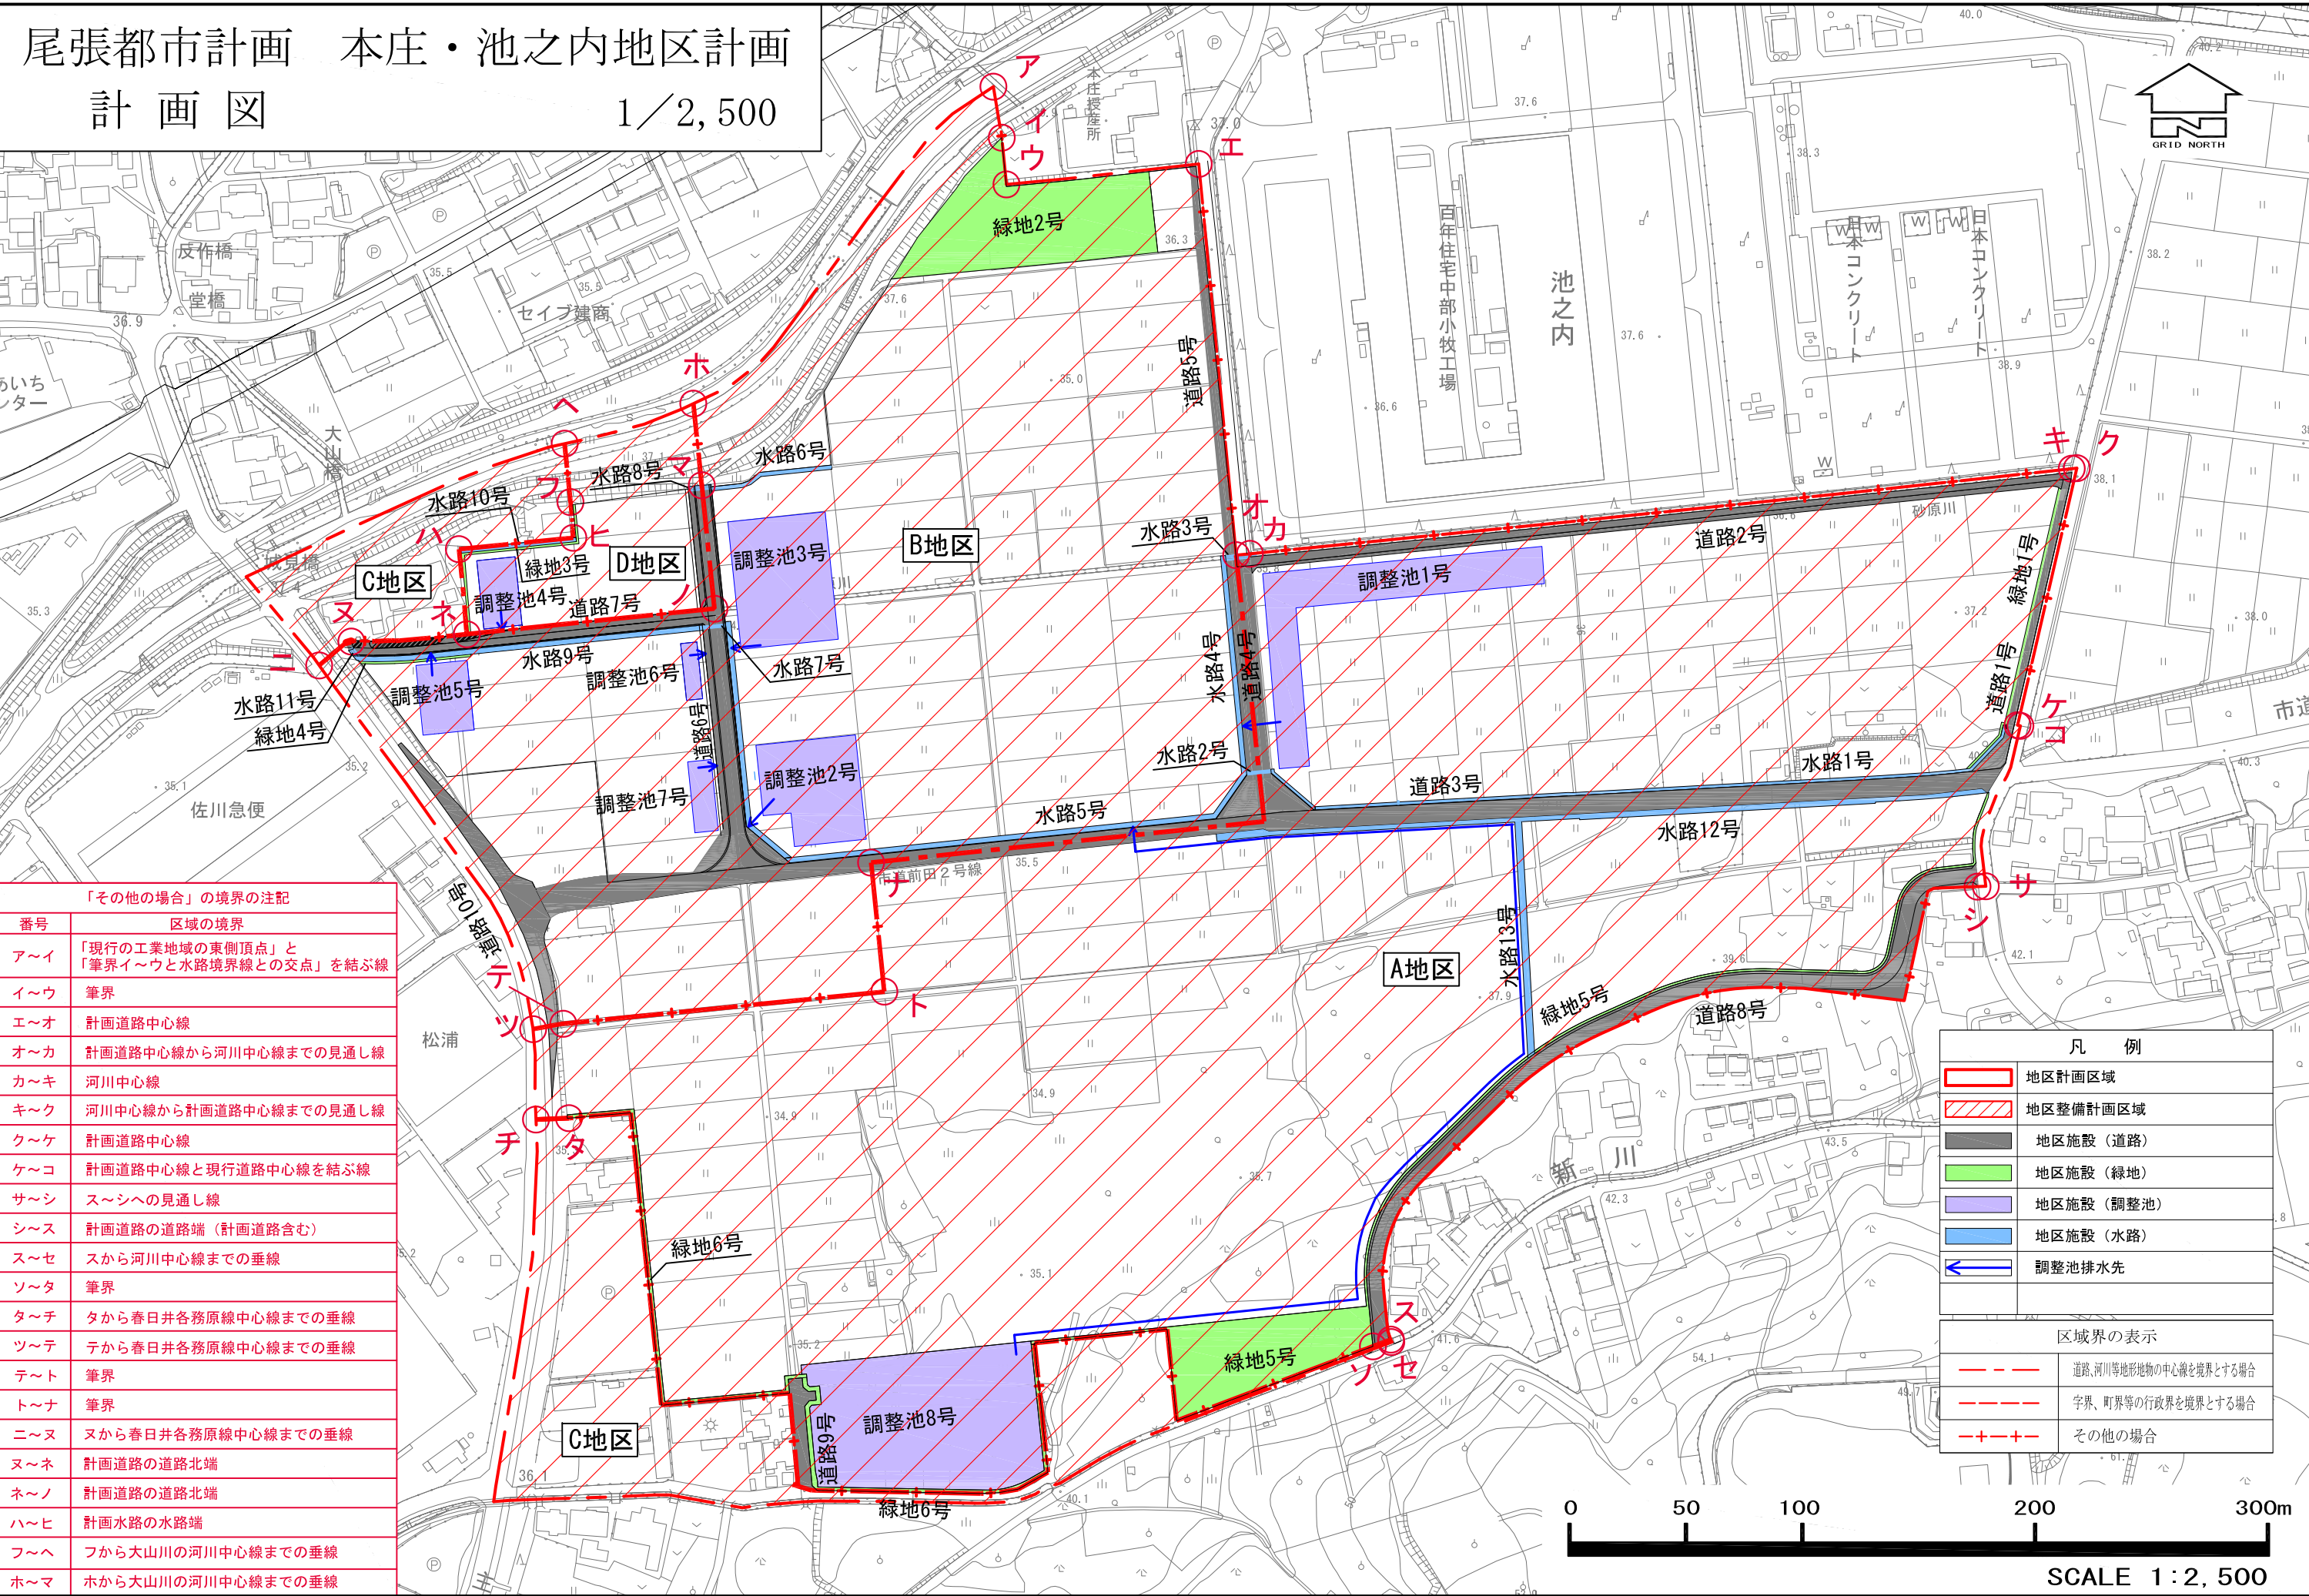

「その他の場合」の境界の注記	
番号	区域の境界
ア～イ	「現行の工業地域の東側頂点」と「筆界イ～ウと水路境界線との交点」を結ぶ線
イ～ウ	筆界
エ～オ	計画道路中心線
オ～カ	計画道路中心線から河川中心線までの見通し線
カ～キ	河川中心線
キ～ク	河川中心線から計画道路中心線までの見通し線
ク～ケ	計画道路中心線
ケ～コ	計画道路中心線と現行道路中心線を結ぶ線
サ～シ	ス～シへの見通し線
シ～ス	計画道路の道路端（計画道路含む）
ス～セ	スから河川中心線までの垂線
ソ～タ	筆界
タ～チ	タから春日井各務原線中心線までの垂線
ツ～テ	テから春日井各務原線中心線までの垂線
テ～ト	筆界
ト～ナ	筆界
ニ～ヌ	ヌから春日井各務原線中心線までの垂線
ヌ～ネ	計画道路の道路北端
ネ～ノ	計画道路の道路北端
ハ～ヒ	計画水路の水路端
フ～ヘ	フから大山川の河川中心線までの垂線
ホ～マ	ホから大山川の河川中心線までの垂線

凡 例	
	地区計画区域
	地区整備計画区域
	地区施設（道路）
	地区施設（緑地）
	地区施設（調整池）
	地区施設（水路）
	調整池排水先
区域界の表示	
	道路、河川等地形地物の中心線を境界とする場合
	字界、町界等の行政区界を境界とする場合
	その他の場合

0 50 100 200 300m
SCALE 1:2,500